








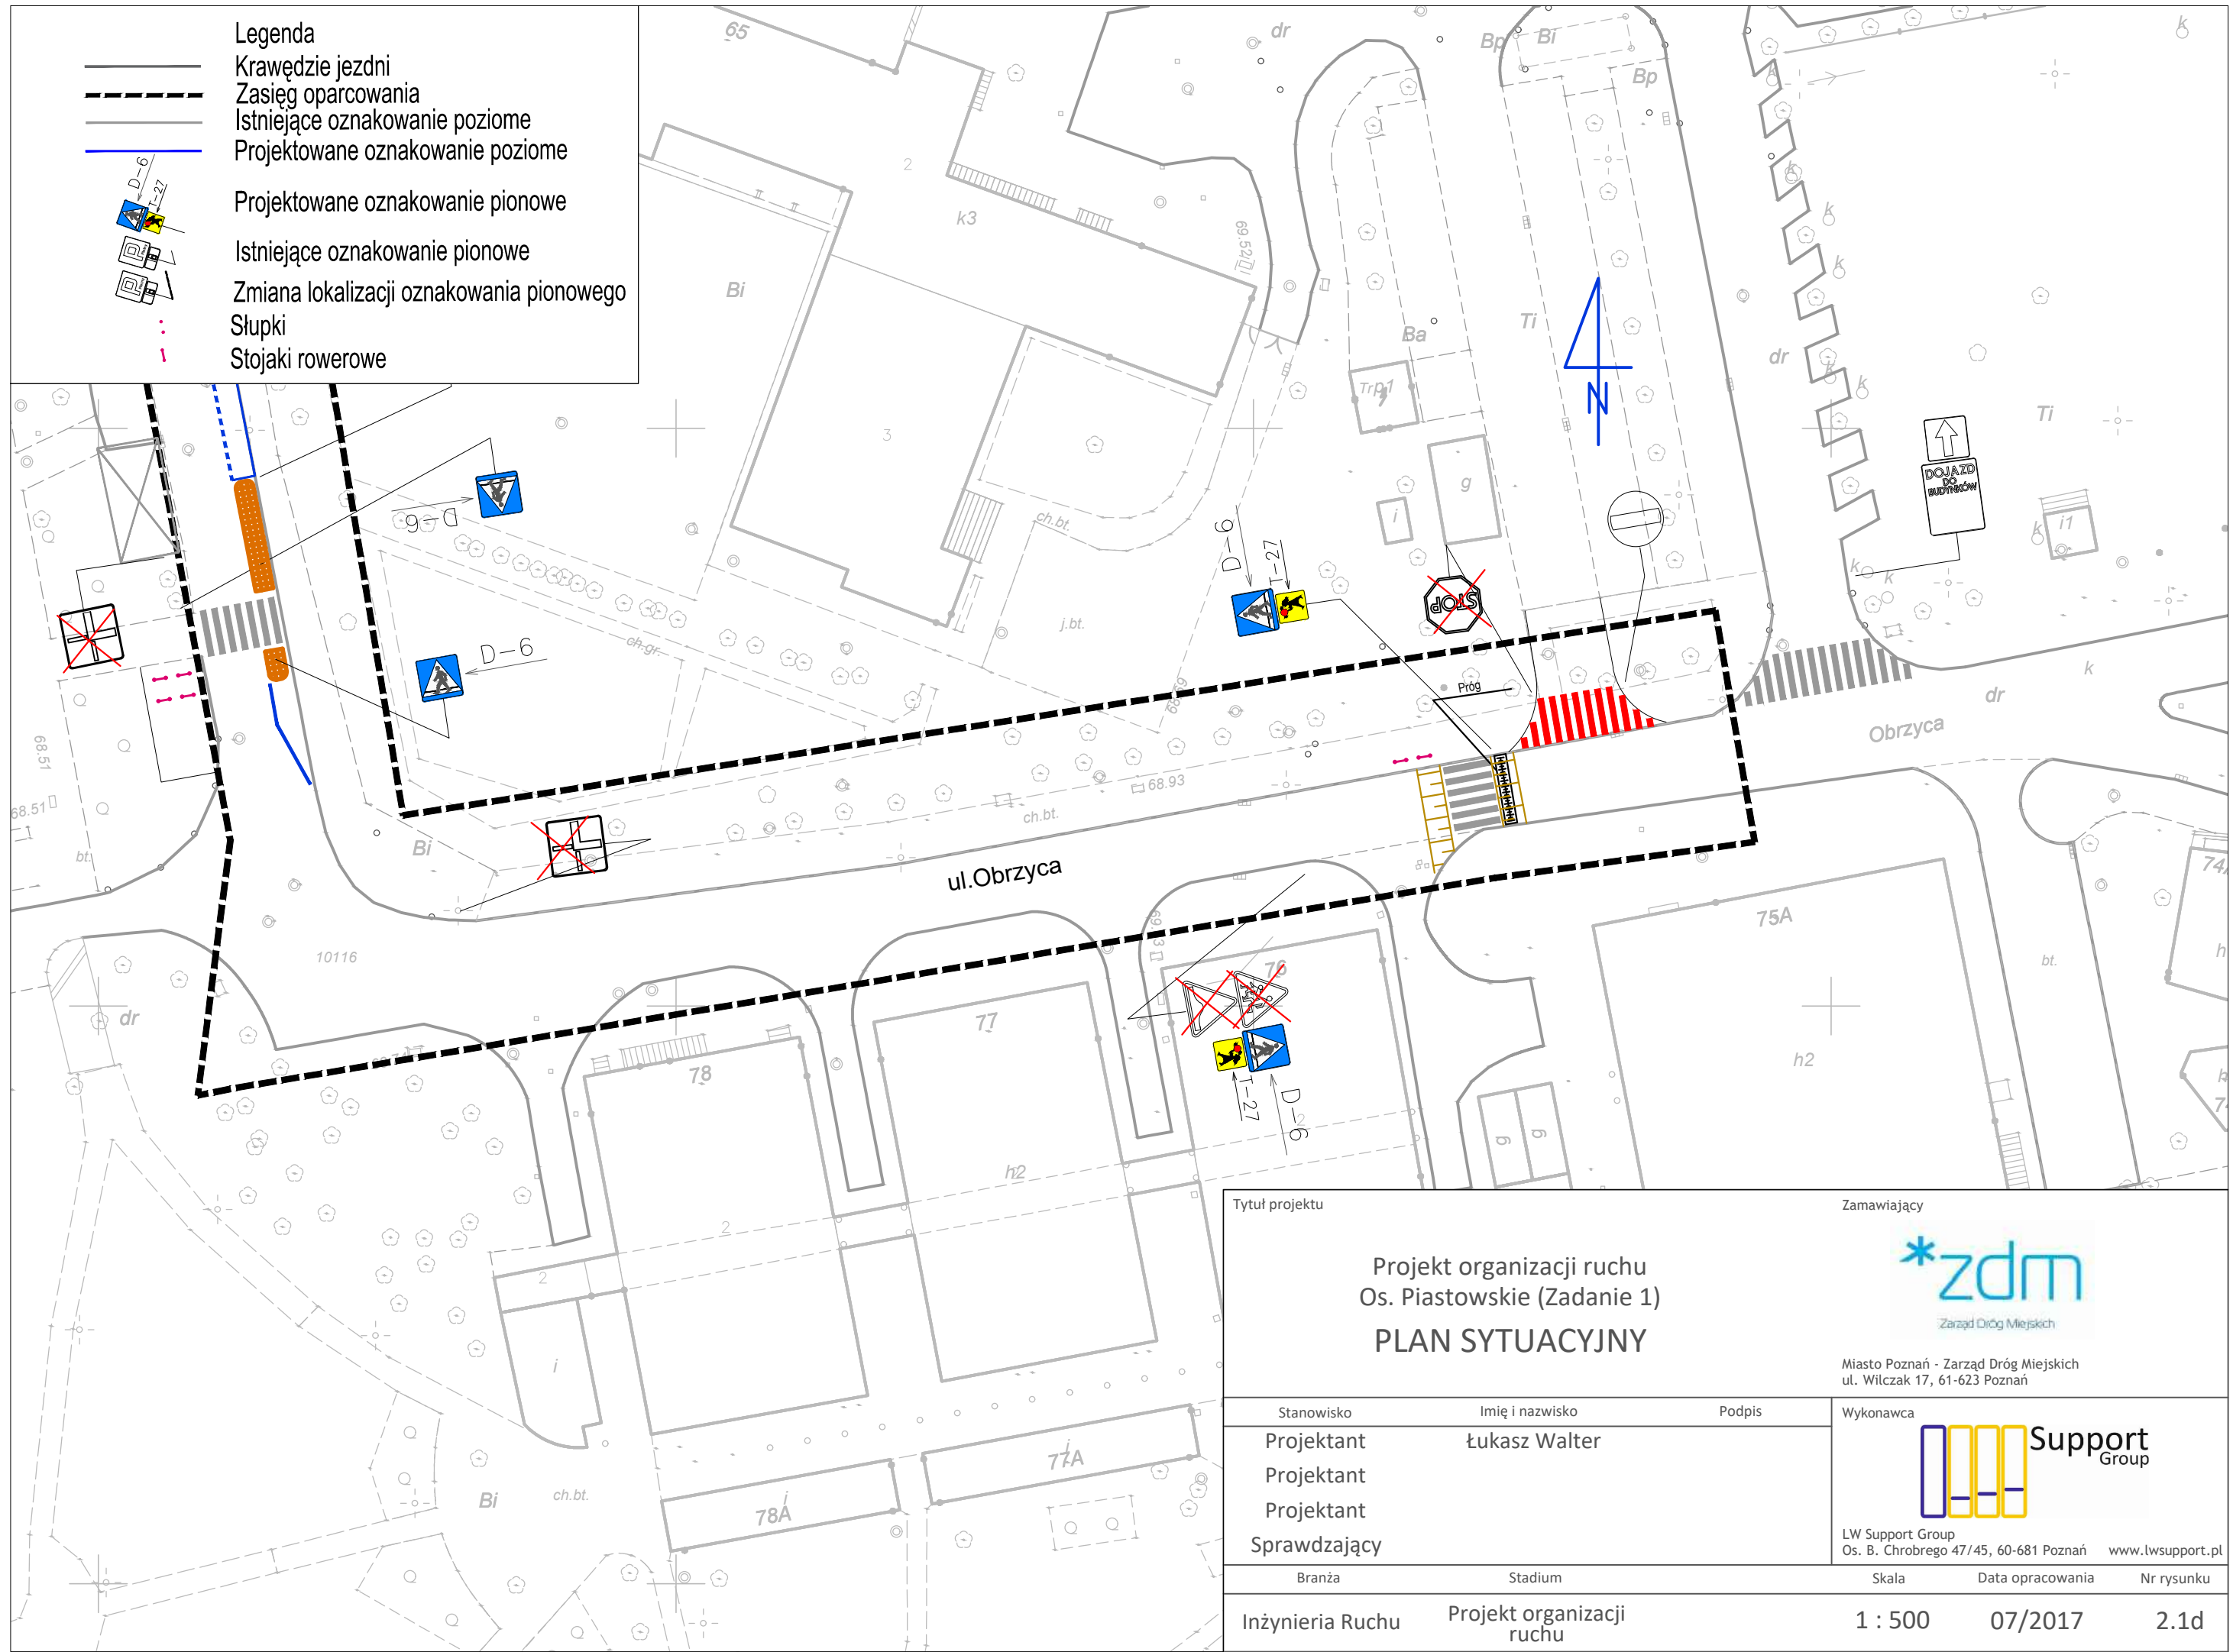




- Legenda
-  Krawędzie jezdni
 -  Zasięg oparcowania
 -  Istniejące oznakowanie poziome
 -  Projektowane oznakowanie poziome
 -  Projektowane oznakowanie pionowe
 -  Istniejące oznakowanie pionowe
 -  Zmiana lokalizacji oznakowania pionowego
 -  Słupki
 -  Stojaki rowerowe



Tytuł projektu		Zamawiający		
Projekt organizacji ruchu Os. Piastowskie (Zadanie 1) PLAN SYTUACYJNY		 Zarząd Dróg Miejskich		
		Miasto Poznań - Zarząd Dróg Miejskich ul. Wilczak 17, 61-623 Poznań		
Stanowisko	Imię i nazwisko	Podpis	Wykonawca	
Projektant	Łukasz Walter		 Support Group	
Projektant			LW Support Group Os. B. Chrobrego 47/45, 60-681 Poznań www.lwsupport.pl	
Projektant				
Sprawdzający				
Branża	Stadium	Skala	Data opracowania	Nr rysunku
Inżynieria Ruchu	Projekt organizacji ruchu	1 : 500	07/2017	2.1d