








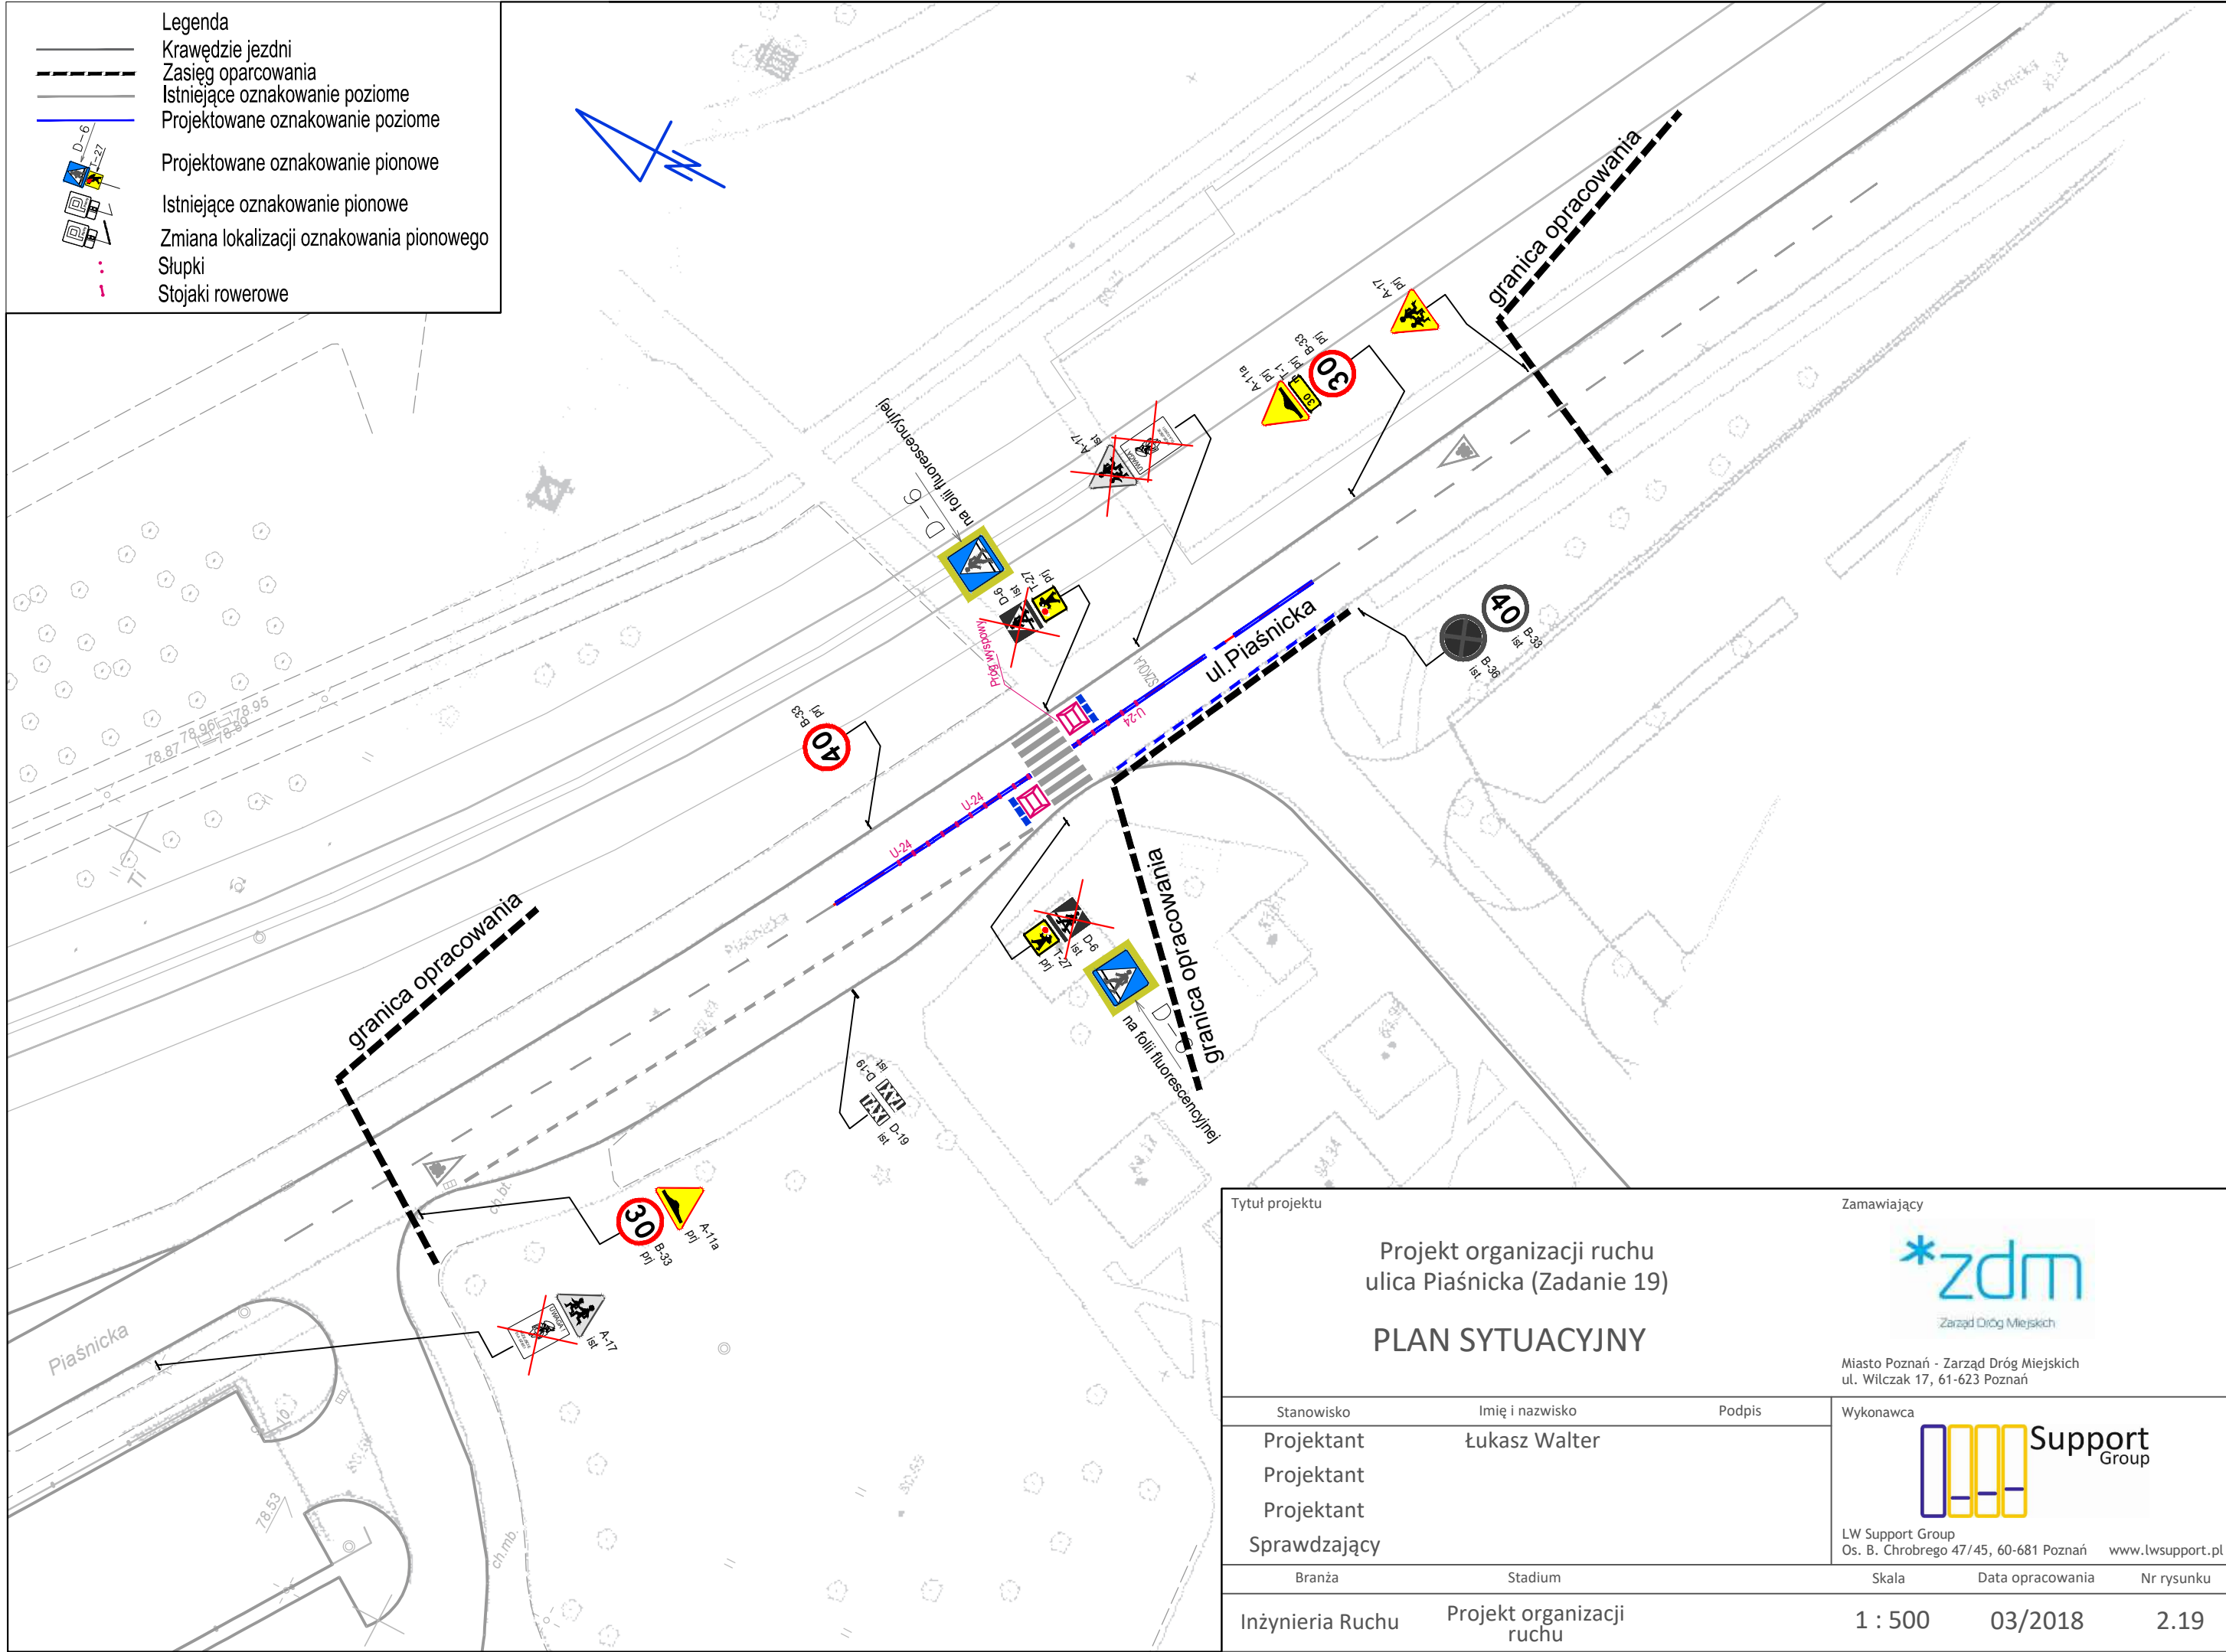

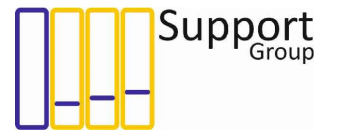


Legenda

-  Krawędzie jezdni
-  Zasięg opracowania
-  Istniejące oznakowanie poziome
-  Projektowane oznakowanie poziome
-  Projektowane oznakowanie pionowe
-  Istniejące oznakowanie pionowe
-  Zmiana lokalizacji oznakowania pionowego
-  Słupki
-  Stojaki rowerowe



Tytuł projektu		Zamawiający	
Projekt organizacji ruchu ulica Piaśnicka (Zadanie 19)		 Zarząd Dróg Miejskich	
PLAN SYTUACYJNY		Miasto Poznań - Zarząd Dróg Miejskich ul. Wilczak 17, 61-623 Poznań	
Stanowisko	Imię i nazwisko	Podpis	Wykonawca
Projektant	Łukasz Walter		 LW Support Group Os. B. Chrobrego 47/45, 60-681 Poznań www.lwsupport.pl
Projektant			
Projektant			
Sprawdzający			
Branża	Stadium	Skala	Data opracowania
Inżynieria Ruchu	Projekt organizacji ruchu	1 : 500	03/2018
			Nr rysunku
			2.19