

Wykonawca: **SIEMENS**  
 03-821 Warszawa, ul. Żupnicza 11  
 tel: (0-22) 339 35 23  
 fax: (0-22) 339 36 80

PROJEKTOWAŁ:  
 mgr inż. Michał Kozielec


PODPIS:

Temat:  
**Projekt sygnalizacji świetlnej na skrzyżowaniu ul. Hetmańskiej i ul. Dmowskiego w Poznaniu**

Zamawiający:  
 Zarząd Dróg Miejskich  
 ul. Wilczak 17, 61-623 Poznań  
 tel./fax (0-61) 647 72 00

Nazwa rysunku:  
**Plan sytuacyjny**

Nazwa opracowania: Proj. Budowlano - Wykonawczy  
 Branża: Inżynieria Ruchu  
 Data: 06.2018 Symbol: Nr rys.: 2.0  
 Skala: 1:500

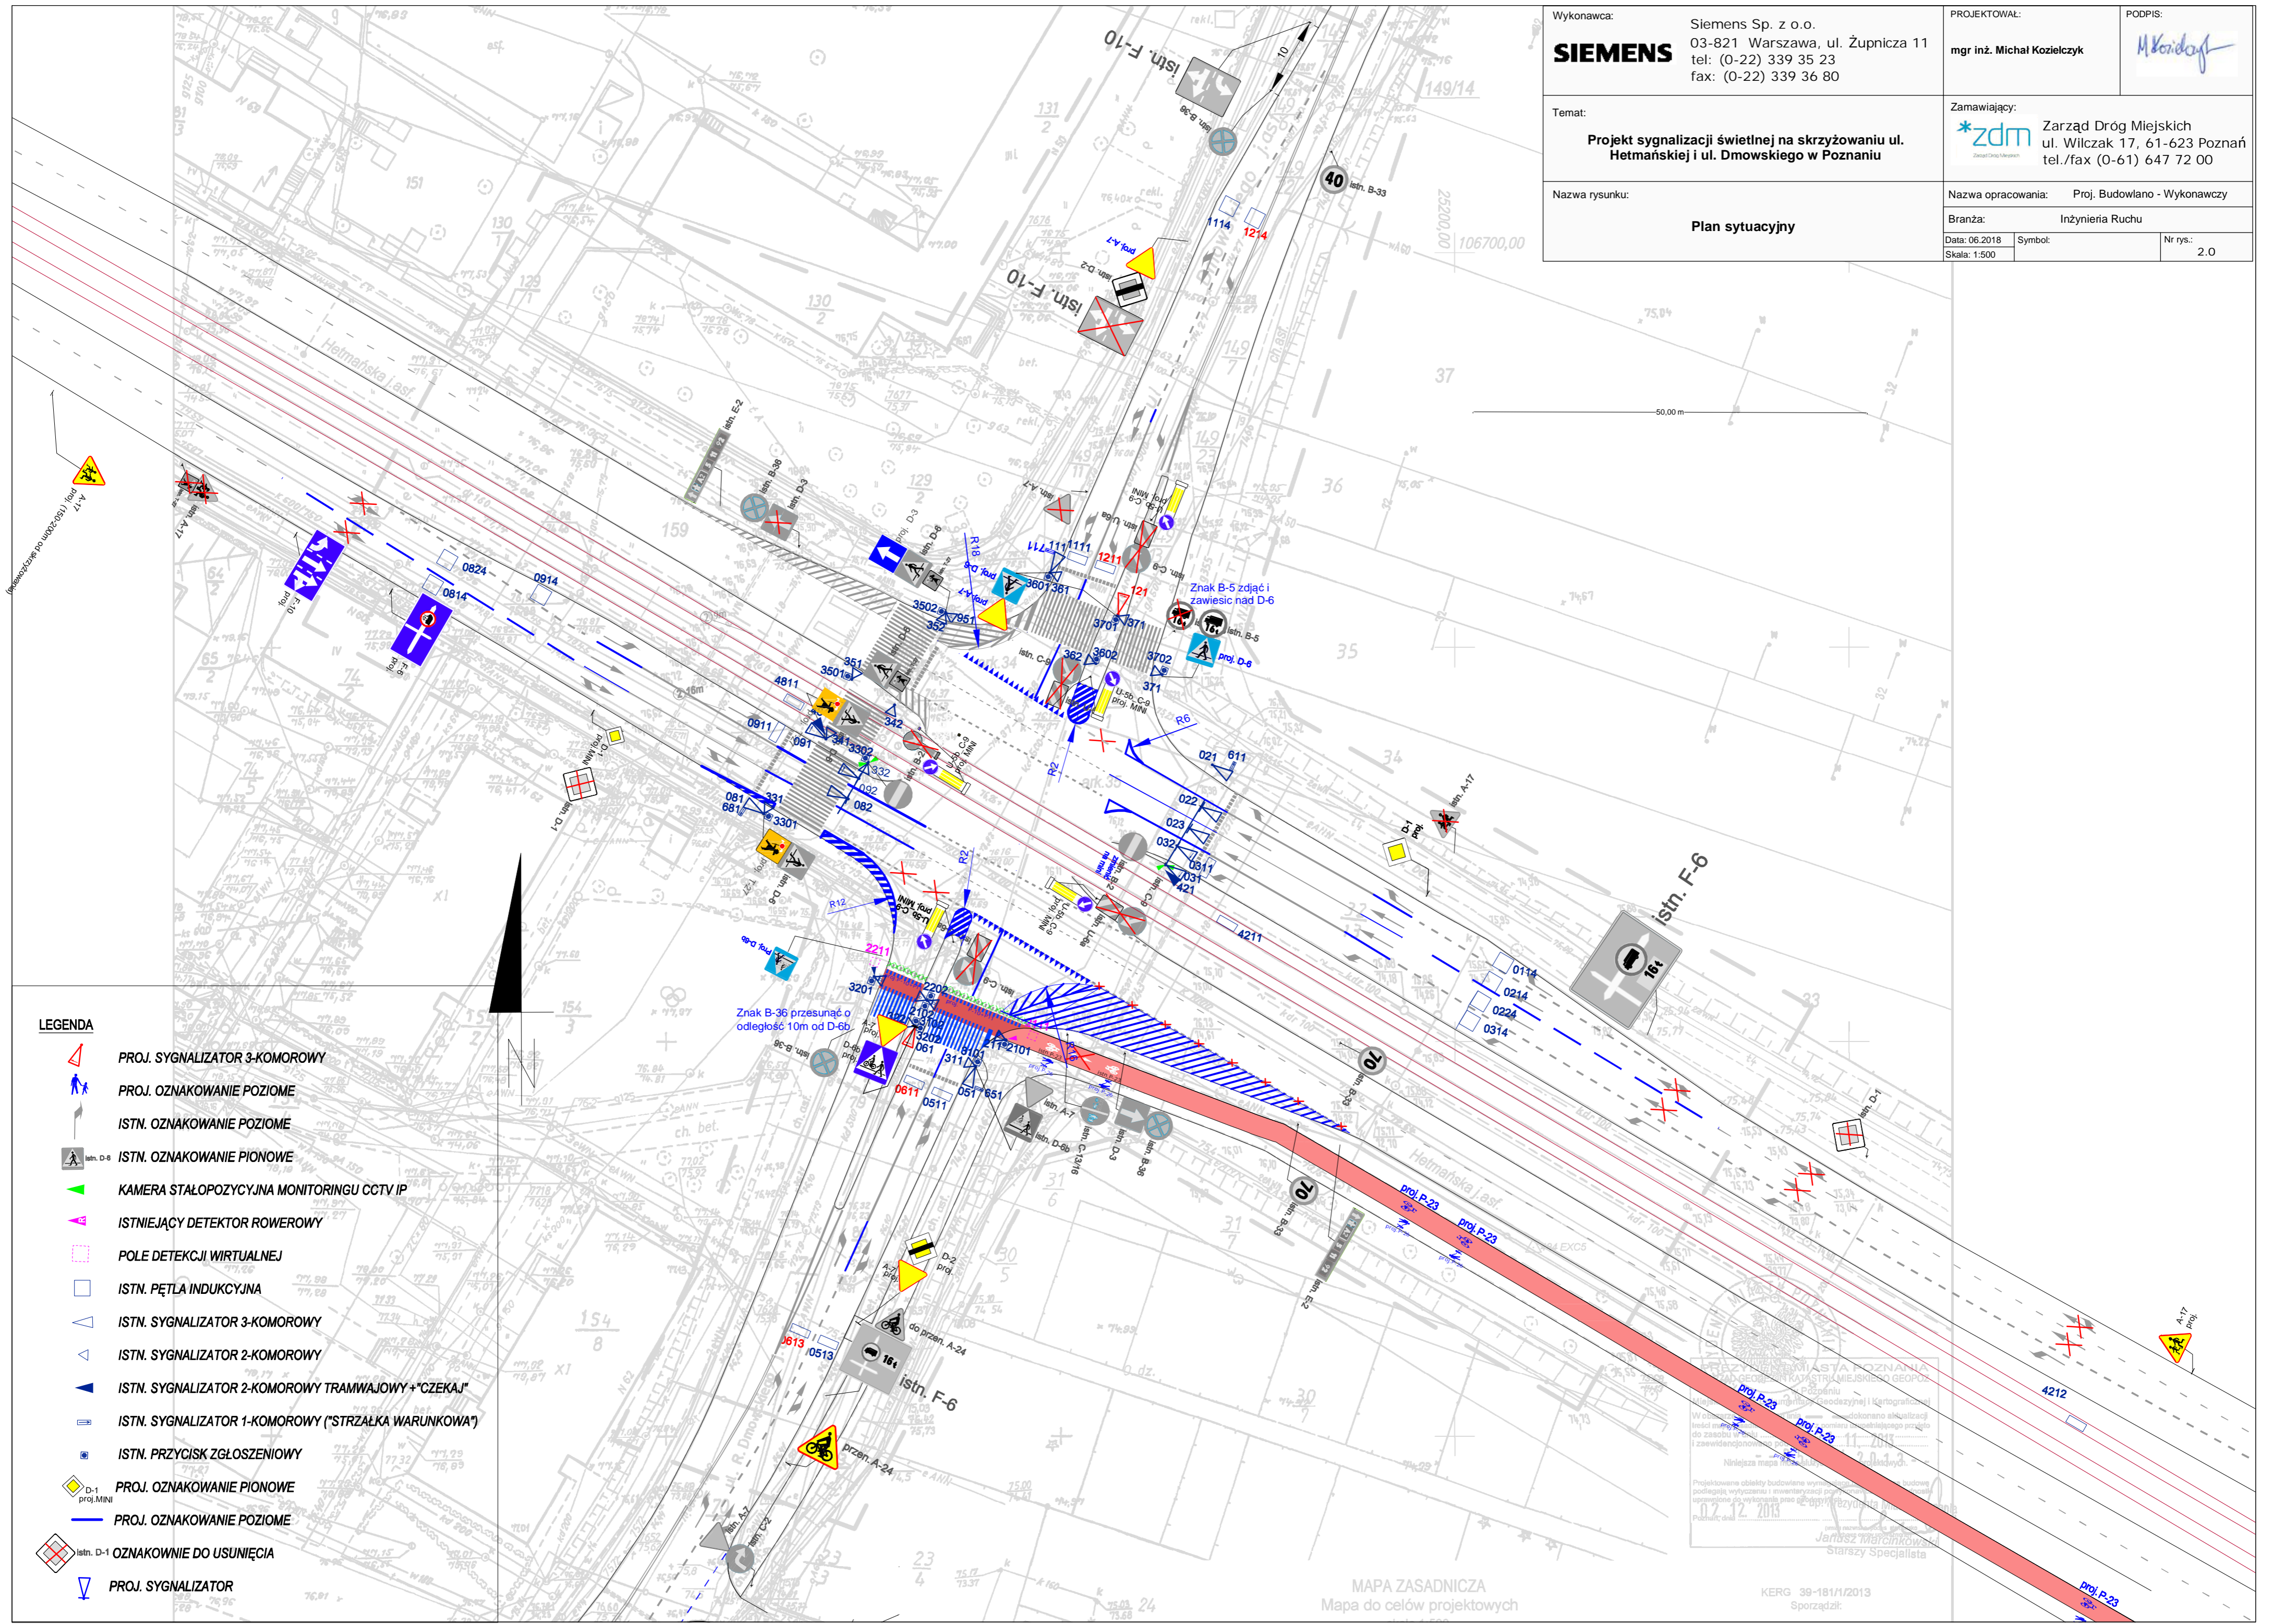

- LEGENDA**
- PROJ. SYGNALIZATOR 3-KOMOROWY
  - PROJ. OZNAKOWANIE POZIOME
  - ISTN. OZNAKOWANIE POZIOME
  - ISTN. OZNAKOWANIE PIONOWE
  - KAMERA STAŁOPOZYCYJNA MONITORINGU CCTV IP
  - ISTNIEJĄCY DETEKTOR ROWEROWY
  - POLE DETEKCJI WIRTUALNEJ
  - ISTN. PĘTLA INDUKCYJNA
  - ISTN. SYGNALIZATOR 3-KOMOROWY
  - ISTN. SYGNALIZATOR 2-KOMOROWY
  - ISTN. SYGNALIZATOR 2-KOMOROWY TRAMWAJOWY + "CZEKAJ"
  - ISTN. SYGNALIZATOR 1-KOMOROWY ("STRZAŁKA WARUNKOWA")
  - ISTN. PRZYCIŚK ZGŁOSZENIOWY
  - PROJ. OZNAKOWANIE PIONOWE
  - PROJ. OZNAKOWANIE POZIOME
  - ISTN. D-1 OZNAKOWANIE DO USUNIĘCIA
  - PROJ. SYGNALIZATOR

PRZEDSIĘBIORSTWO INŻYNIERSKIE I KARTOGRAFICZNE  
 JANSZ MIRONKOWSKI  
 STARSZY SPECJALISTA  
 02-12-2013  
 Podpis:

MAPA ZASADNICZA  
 Mapa do celów projektowych

KERG 39-181/11/2013  
 Sporządził: