




PROFIL PODŁUŻNY ROWU

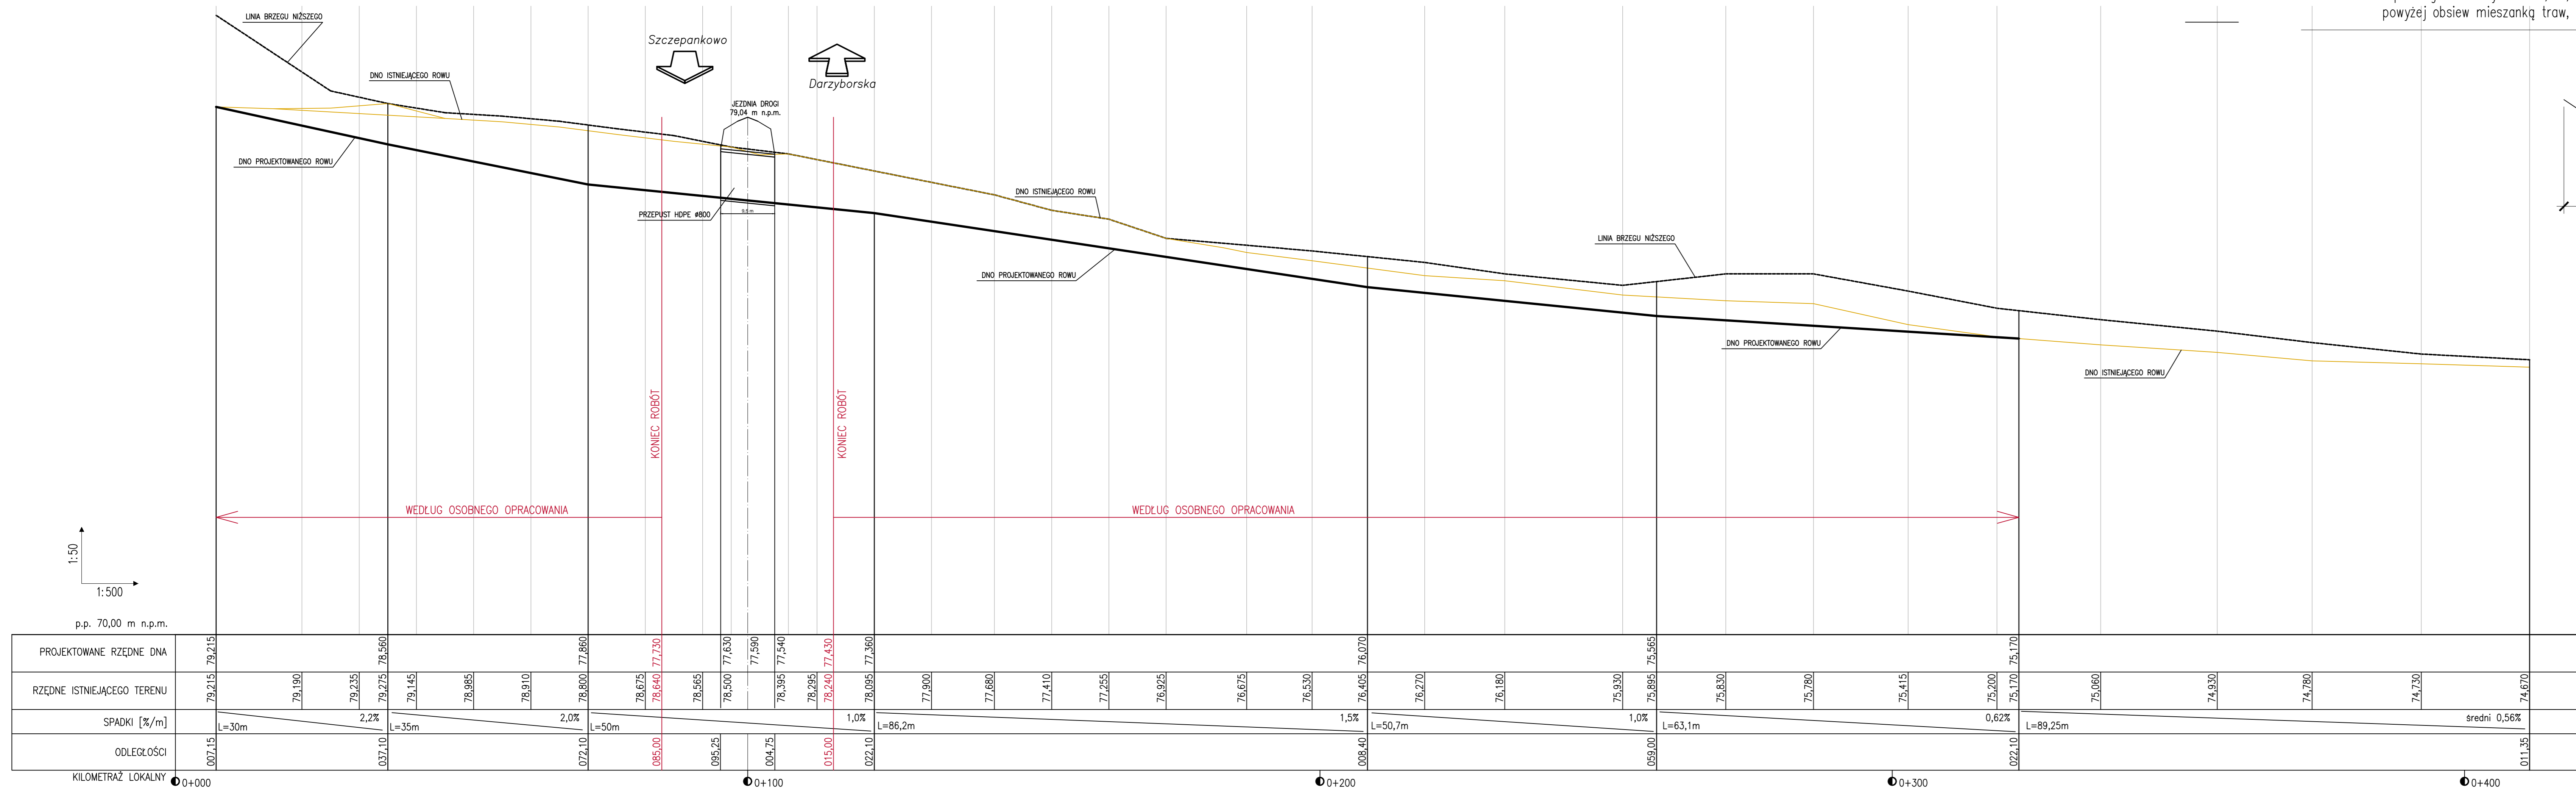

kiszka faszynowa Ø 15 cm, zabita co 0,5 m
 kółkami Ø 7-9 cm, dt. 1,0 m
 na pasie geowłókniny szer. 0,5m,
 powyżej obsiew mieszańką traw,

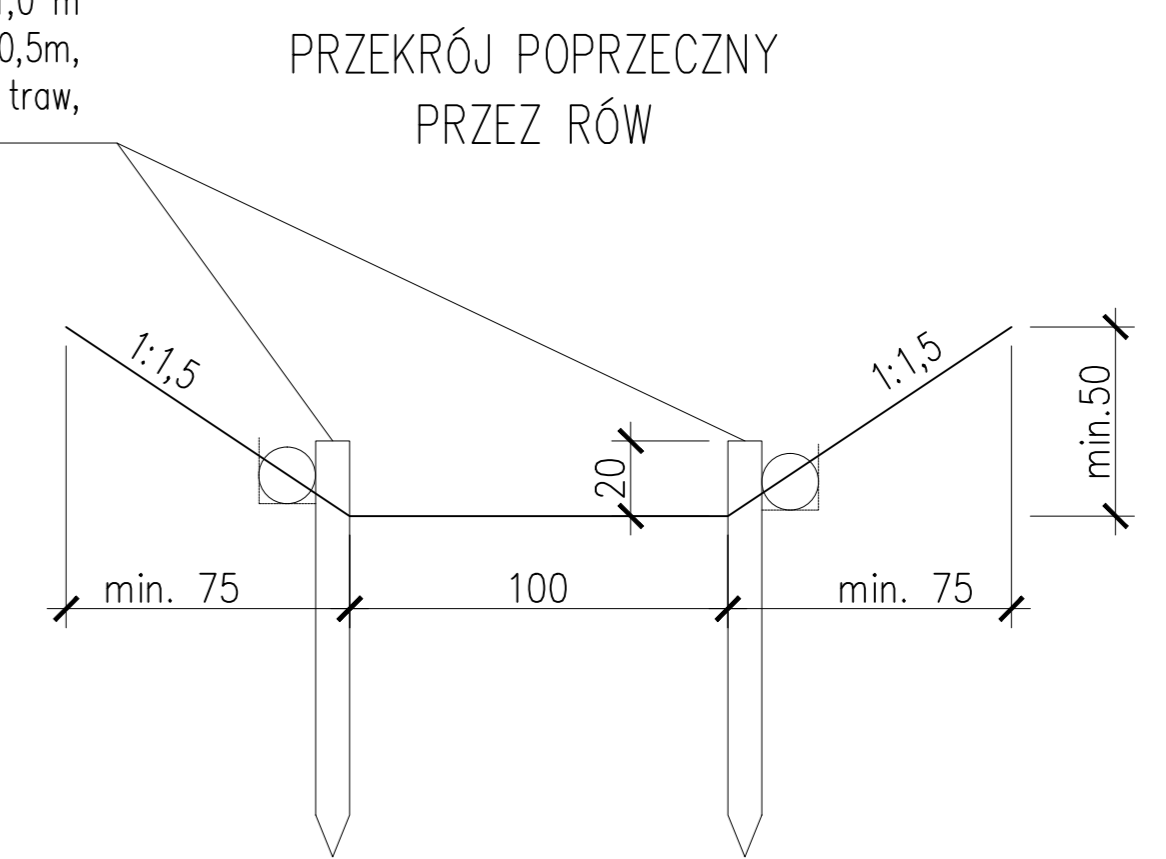

PROFIL PODŁUŻNY DROGI

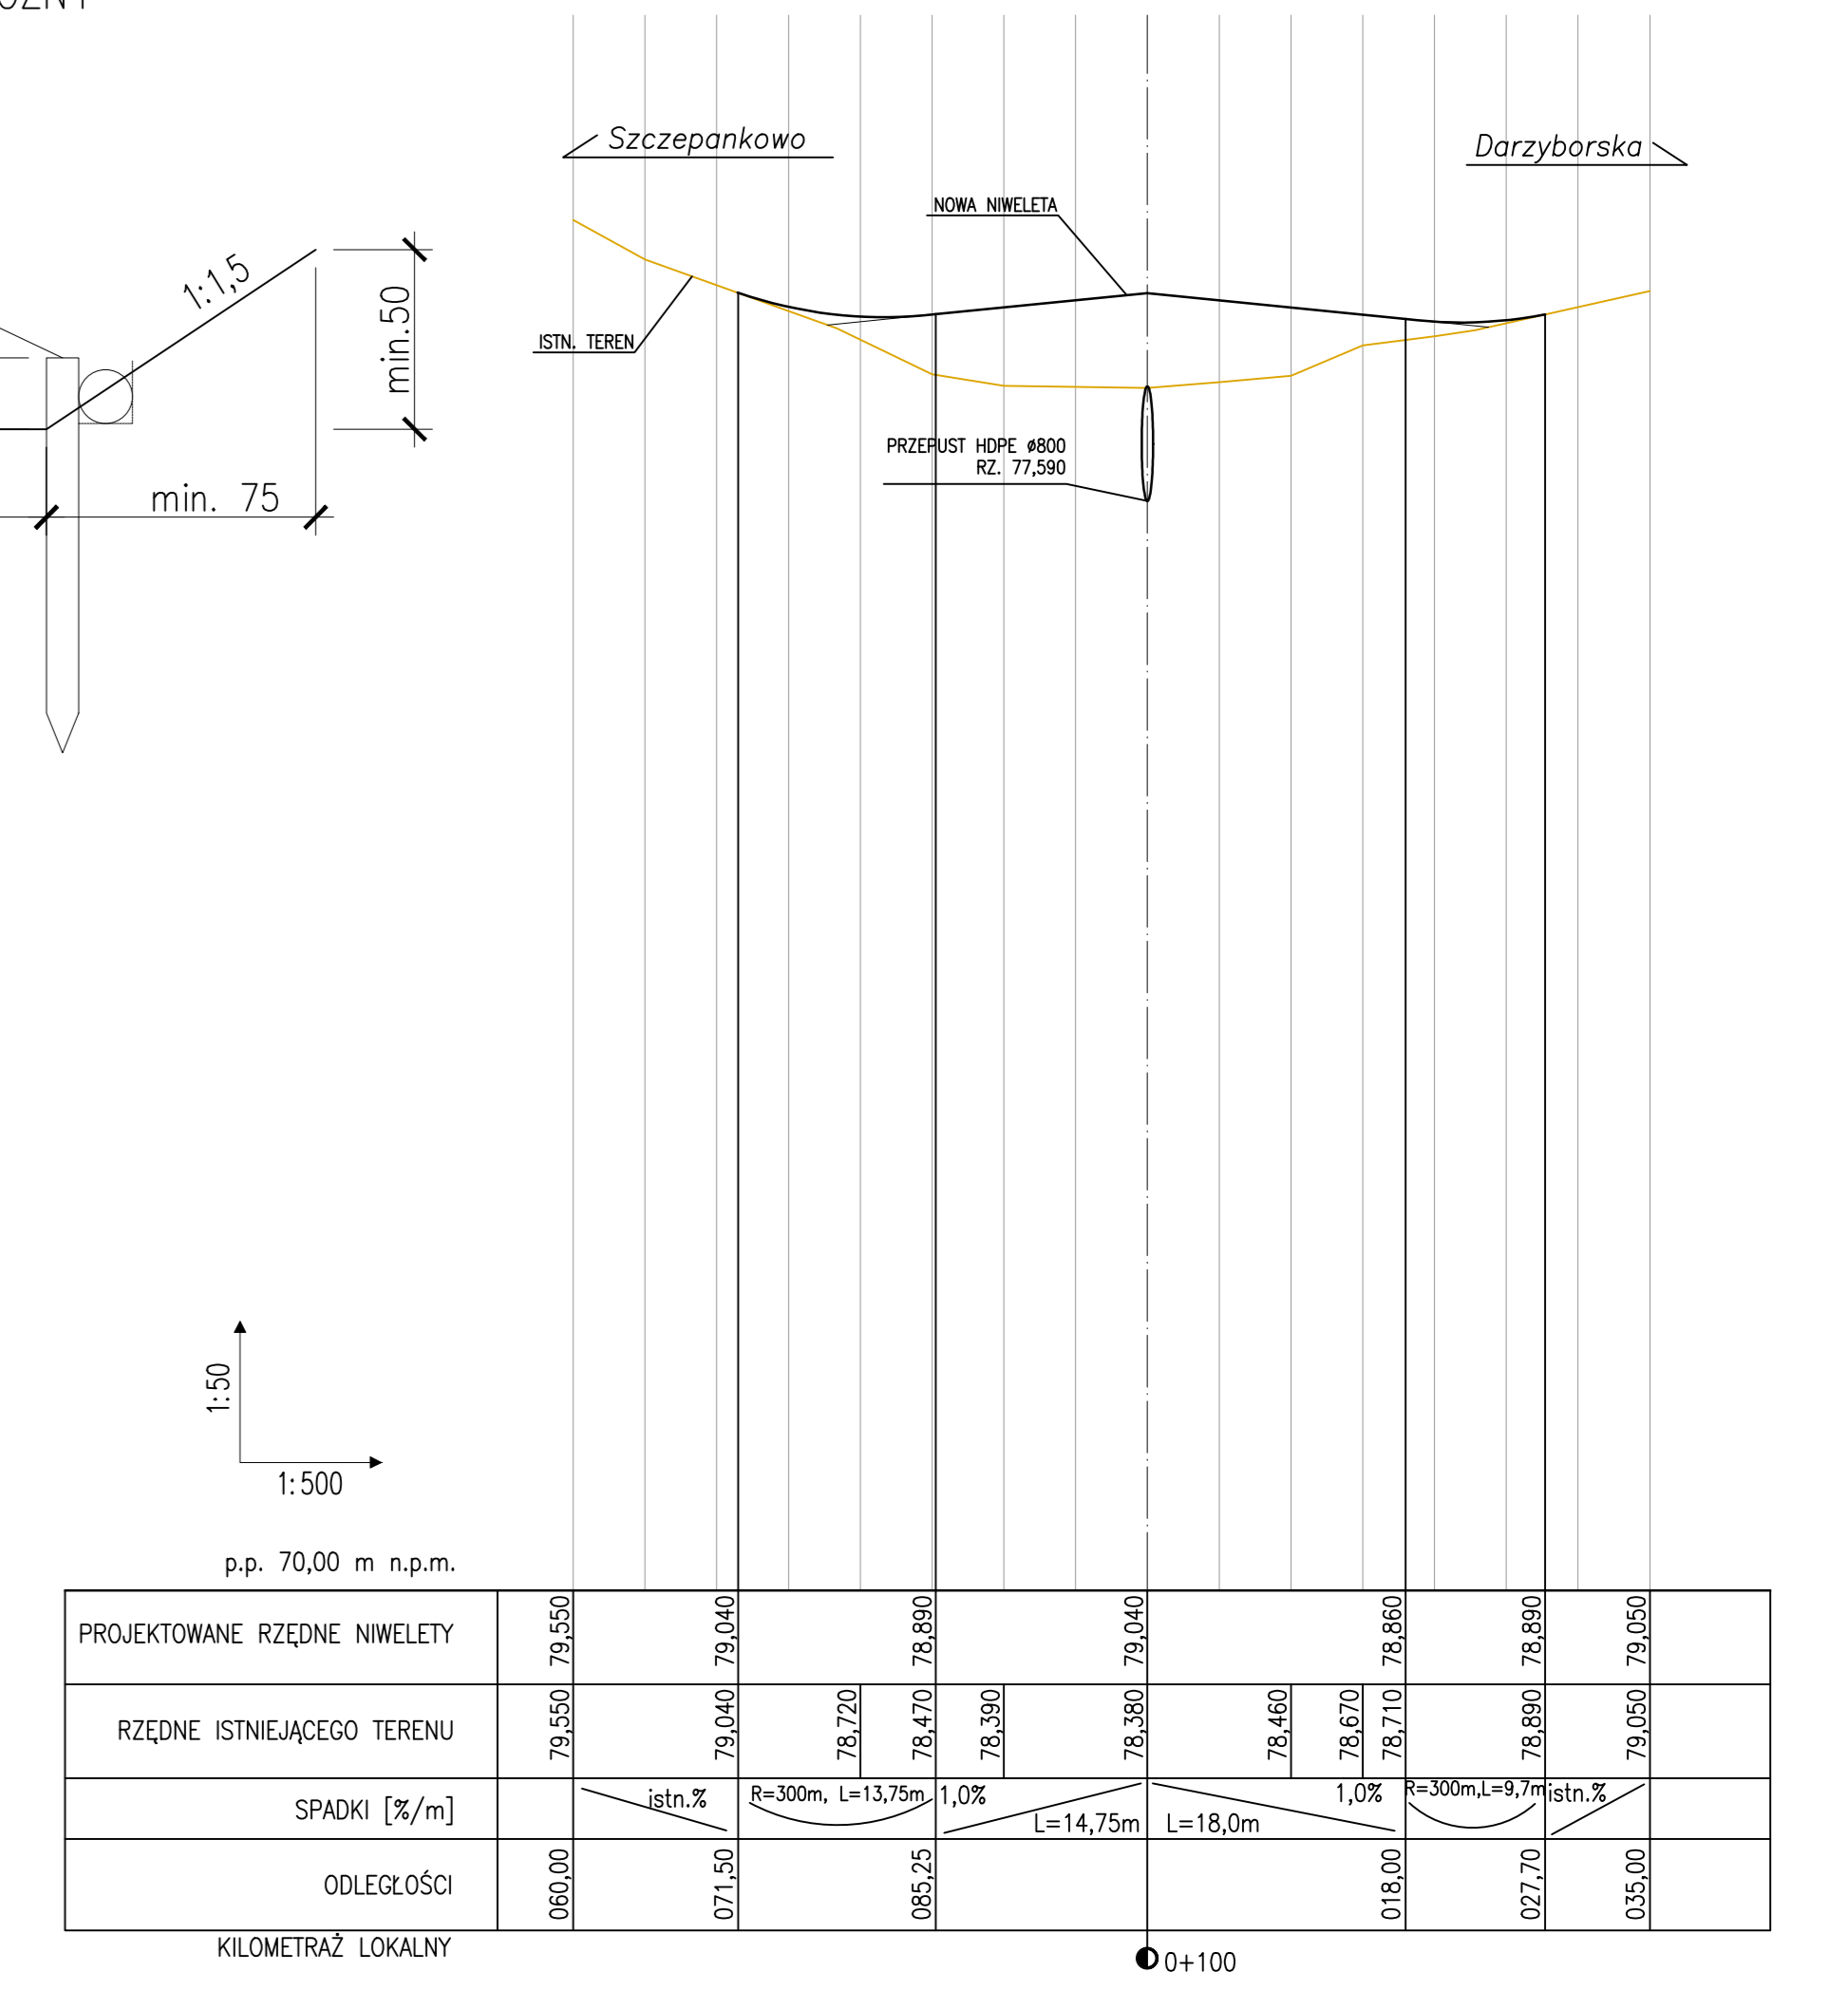

| | |
|---|---|
| BIURO PROJEKTOWE: MOSTY I DROGI PROJEKTOWANIE, NADZORY I EKSPERTYZY ERYK WROŃSKI AL. WOLSKA POLSKIEGO 80/38, 65-762 Zelona Góra, NP 628-189-52-22, tel. 51 7309888, e-mail: eryk.aronadi@gmail.com | INWESTOR: Miasto Poznań Zarząd Dróg Miejskich ul. Włocławak 17, 61-623 Poznań |
| PROJEKT BUDOWLANY I WYKONAWCZY | |
| Budowa przepustu w ul. Boreckiej na rowie Rów Polny (dz. nr 10, arkusz 6, obręb Splawie) w Poznaniu | |
| PROJEKTANT: mgr inż. Eryk Wroński BRANŻA: MOSTOWA | NO. UMOWY: LBS/094/POM/12 |
| DATA: 6.2018 | SKALA: 1:50/500 |
| Profile podłużne | |
| NR RYS. 2 | |