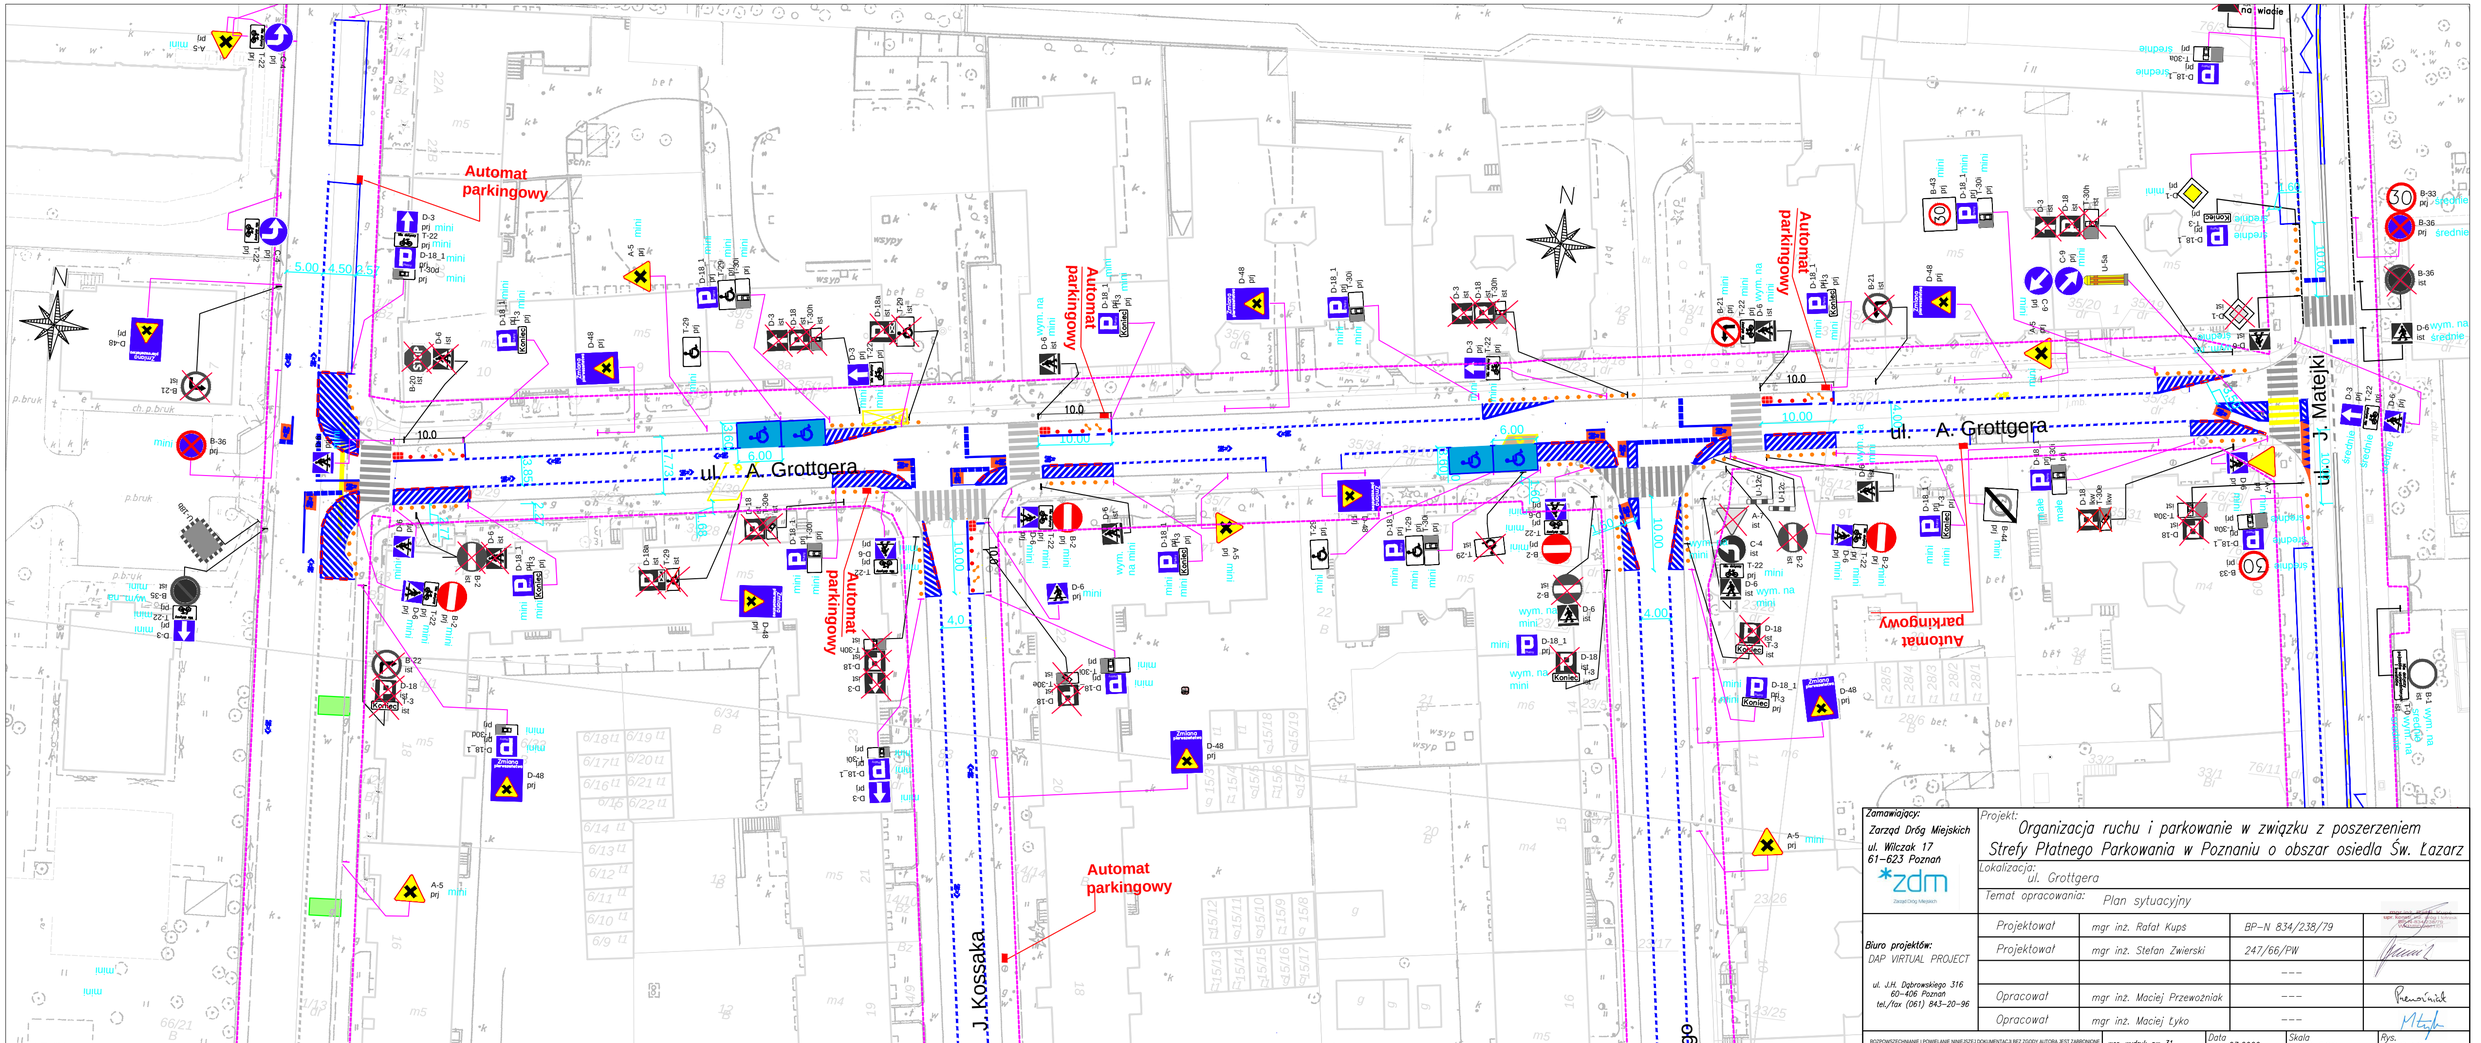
Automat parkingowy
Automat parkingowy
Automat parkingowy
Automat parkingowy
Automat parkingowy
Automat parkingowy
ul. A. Grottgera
ul. A. Grottgera
ul. J. Matejki
ul. J. Kossaka
N
N
10.0
10.0
10.0
10.0
6.00
6.00
4.0
4.0
5.00
4.50
5.57
100.0
100.0
100.0
100.0
Zmiana
Koniec
Początek
na wiadze
średnie
wym. na
mini
pri
ist
D-3
D-6
D-18
D-18_1
D-48
B-2
B-21
B-22
B-36
A-5
C-4
T-22
T-29
T-30a
T-30b
T-30c
T-30d
T-3
PH3
C-9
U-5a
U-12c
B-33
B-43
B-1
B-4
D-18_1
D-18_1
D-18_1