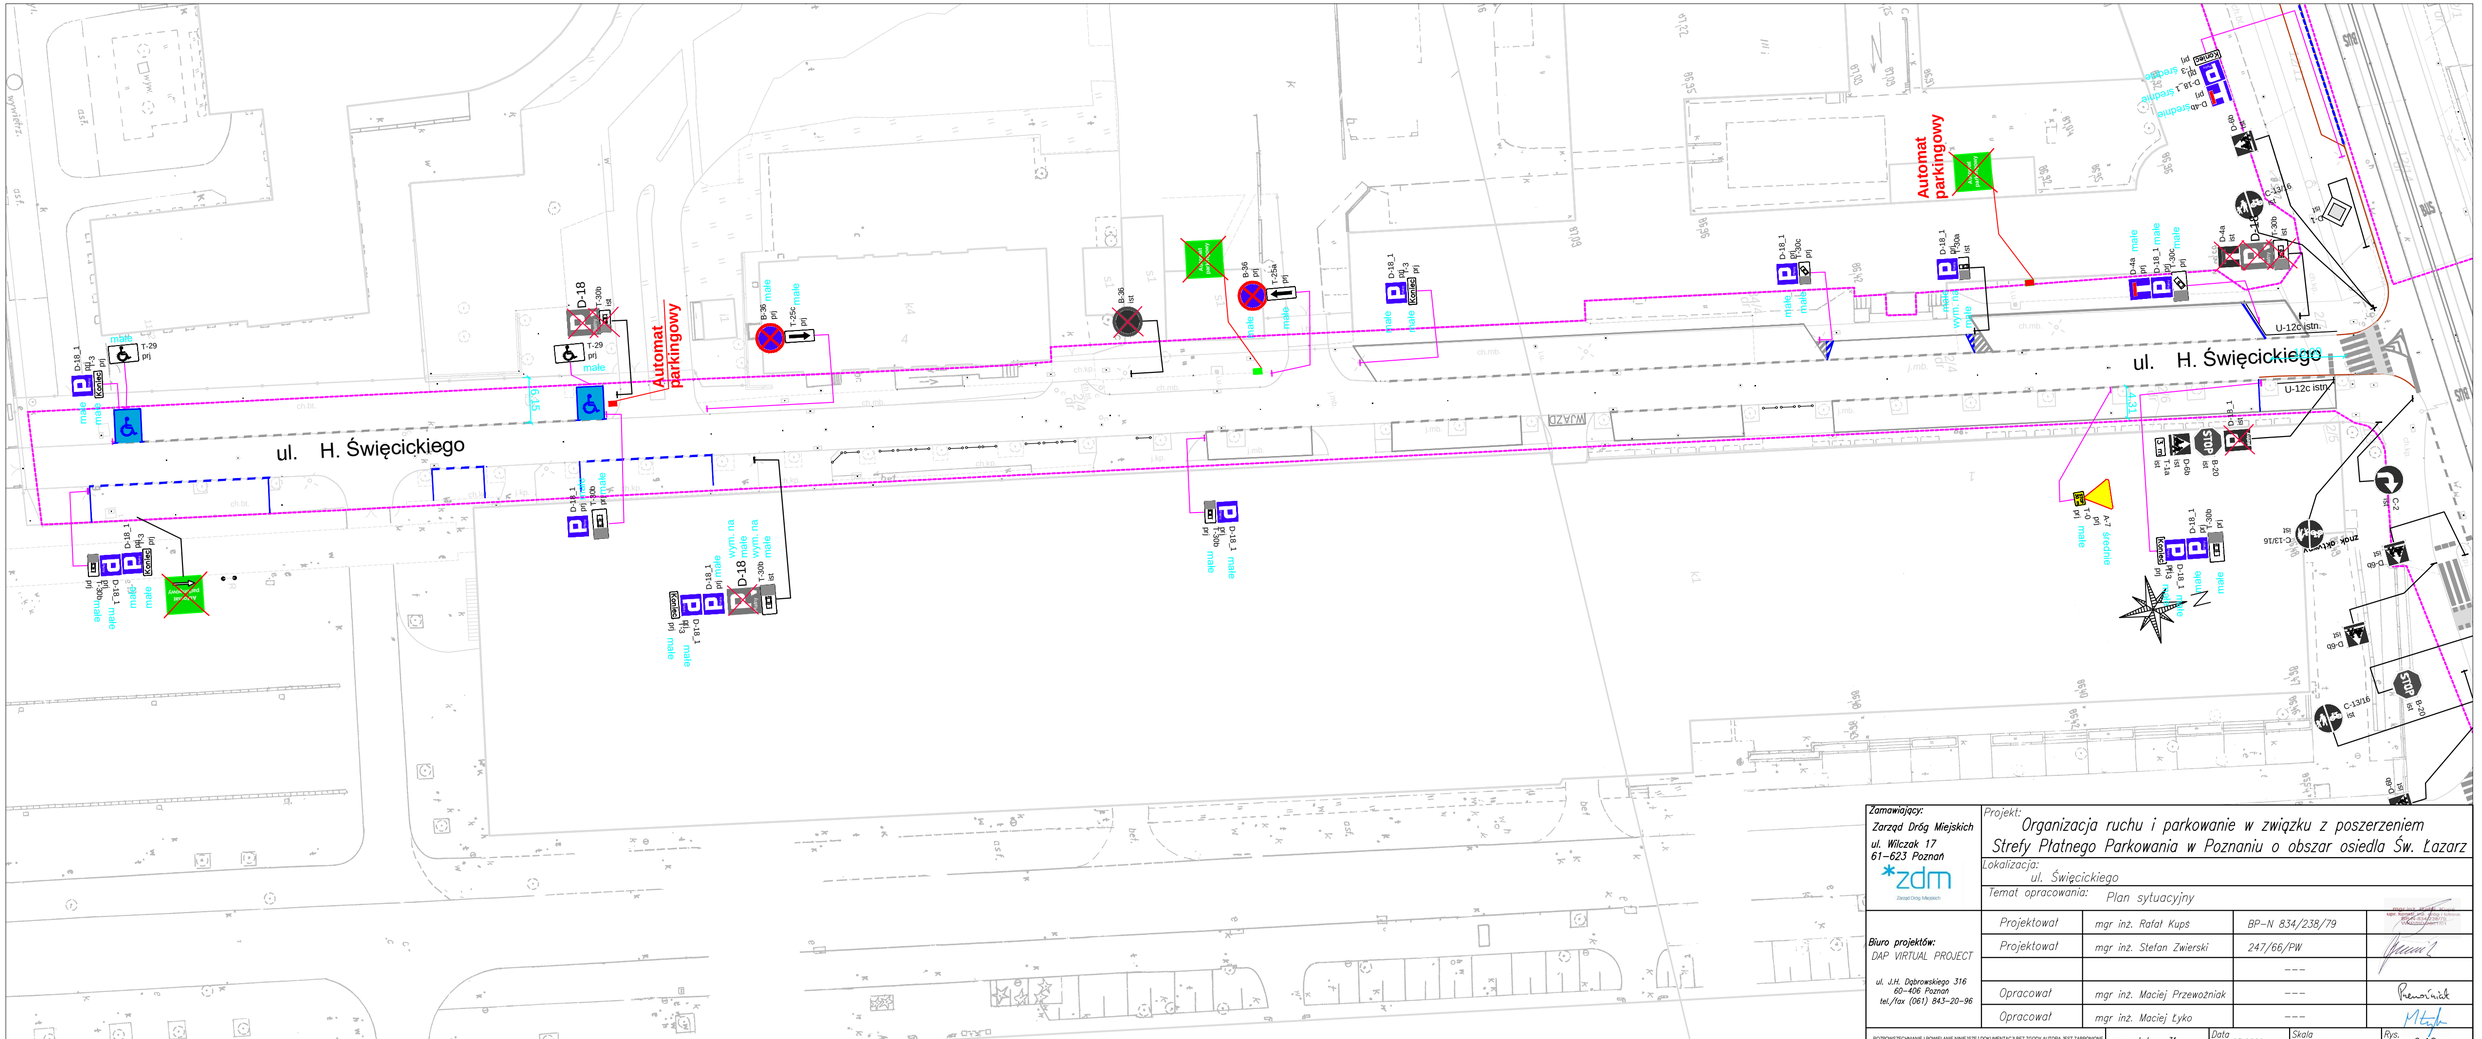
ul. H. Święcickiego
ul. H. Święcickiego
Automat parkingowy
Automat parkingowy
U-12c istn.
U-12c istn.
D-18
T-30b
T-29
B-36
T-25a
D-18_1
D-18_3
D-18_1
T-30b
D-18_1
T-30b
D-18_1
T-30b