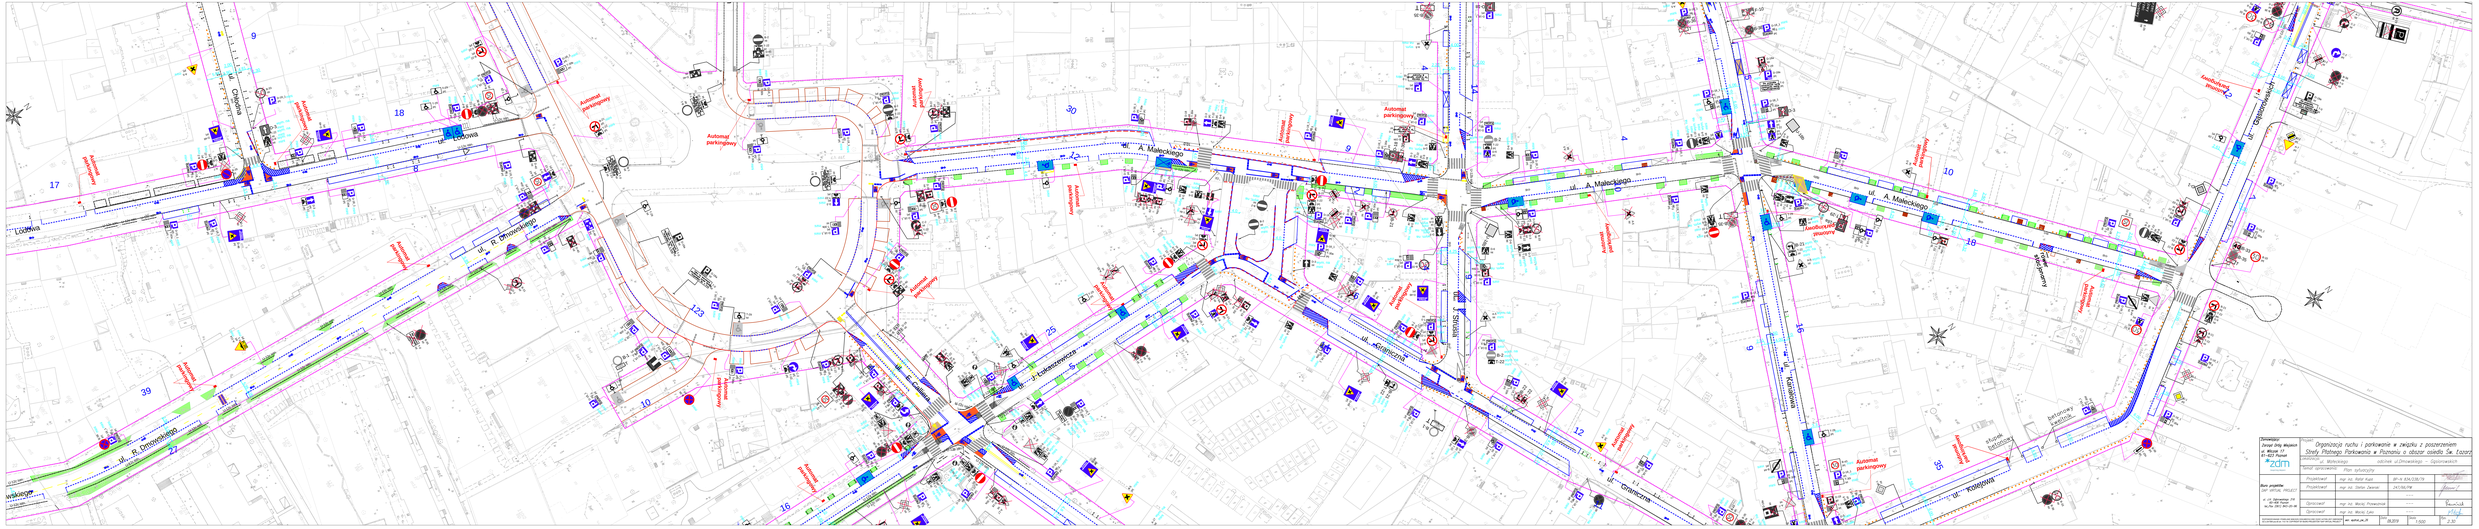
ul. R. Dmowskiego
ul. A. Małeckiego
ul. Kolejowa
Automat parkingowy
