


Zakres zatwier
osobnym opr

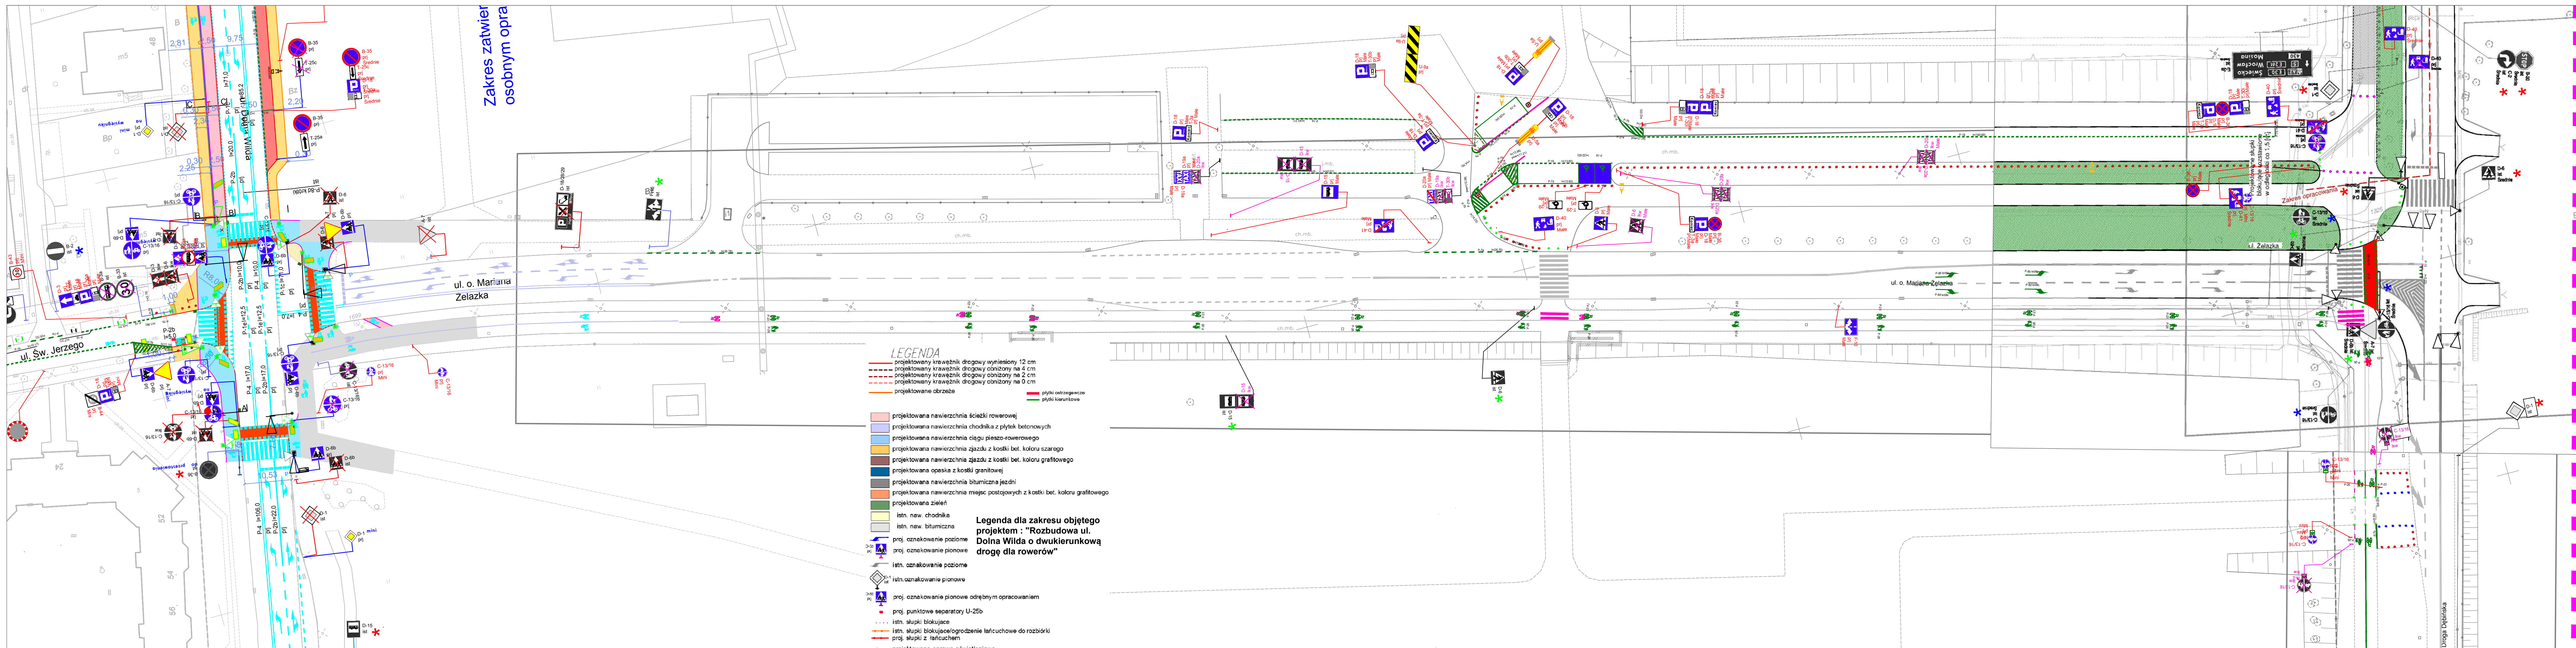

LEGENDA

- - - - - projektowany krawężnik drogowy wyniesiony 12 cm
- - - - - projektowany krawężnik drogowy obniżony na 4 cm
- - - - - projektowany krawężnik drogowy obniżony na 2 cm
- - - - - projektowany krawężnik drogowy obniżony na 0 cm
- - - - - projektowane obrzeże
- projektowana nawierzchnia ścieżki rowerowej
- projektowana nawierzchnia chodnika z płytek betonowych
- projektowana nawierzchnia ciągu pieszo-rowerowego
- projektowana nawierzchnia zjazdu z kostki bet. koloru szarego
- projektowana nawierzchnia zjazdu z kostki bet. koloru grafitowego
- projektowana opaska z kostki granitowej
- projektowana nawierzchnia bitumiczna jezdnii
- projektowana nawierzchnia miejsc postojowych z kostki bet. koloru grafitowego
- projektowana zielen
- istn. naw. chodnika
- istn. naw. bitumiczna
- proj. oznakowanie poziome
- proj. oznakowanie pionowe
- istn. oznakowanie poziome
- istn. oznakowanie pionowe
- proj. oznakowanie pionowe odrębnym opracowaniem
- proj. punktowe separatory U-25b
- istn. słupki blokujące
- istn. słupki blokujące/ogrodzenie łańcuchowe do rozbiórki
- proj. słupki z łańcuchem
- zmierzowana oprawa niewieloletnia
- płytki ostrzegawcze
- płytki kierunkowe

Legenda dla zakresu objętego projektem : "Rozbudowa ul. Dolna Wilda o dwukierunkową drogę dla rowerów"

LEGENDA dla projektu SPP WILDA w POZNANIU

- Projektowana nawierzchnia z płyt azurowych
- Projektowana nawierzchnia chodnika z betonowej płyty chodnikowej
- Projektowana nawierzchnia jezdnii z mieszanki mineralno-asfaltowej
- Projektowana nawierzchnia z kostki brukowej betonowej
- Projektowana czerwona nawierzchnia
- Projektowana zielen
- proj. krawężnik betonowy
- proj. krawężnik betonowy obniżony
- proj. obrzeże betonowe
- proj. mata z guzami koloru żółtego
- ▽ A-7 istn.
- ▽ A-7 proj.
- ▽ A-7 kw
- ▽ A-7 przn.
- ▽ A-7 do przn.
- oznakowanie poziome istn.
- oznakowanie poziome proj.
- oznakowanie poziome istn. do likwidacji
- oznakowanie poziome istn. do likwidacji
- proj. osłona drzewa
- istn. osłona drzewa
- istn. misa na drzewo
- brak drzewa
- brak drzewa i misy
- brak drzewa i misy na mapie
- wymiana znaku na mały
- wymiana znaku na mały
- wymiana znaku na średni
- separator U-25b
- azyl drogowy prefabrykowany

Zamawiający	Wykonawca			
Zarząd Dróg Miejskich w Poznaniu ul. Wilczak 17 61-623 Poznań	stadtraum Polska Sp z o.o. ul. Druzbickiego 11 61-693 Poznań			
Nazwa opracowania	Data opracowania	Skala	1:500	Numer rysunku
Projekt organizacji ruchu oraz parkowania na obszarze Wilda dla strefy Płatnego Parkowania (SPP) w Poznaniu z uwzględnieniem posadwienia automatów parkingowych Etap II	02.2020	1:500		2
Nazwa rysunku	Plan sytuacyjny - ul. Zelazka			Numer arkusza
Zespół projektowy	mgr inż. Aleksander Sagan mgr inż. Lukasz Bil mgr inż. Remigiusz Wiedemann mgr inż. Mateusz Halski			4