





tabliczka nr 1:

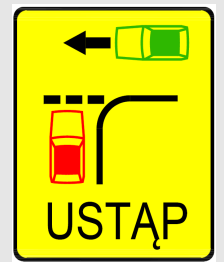


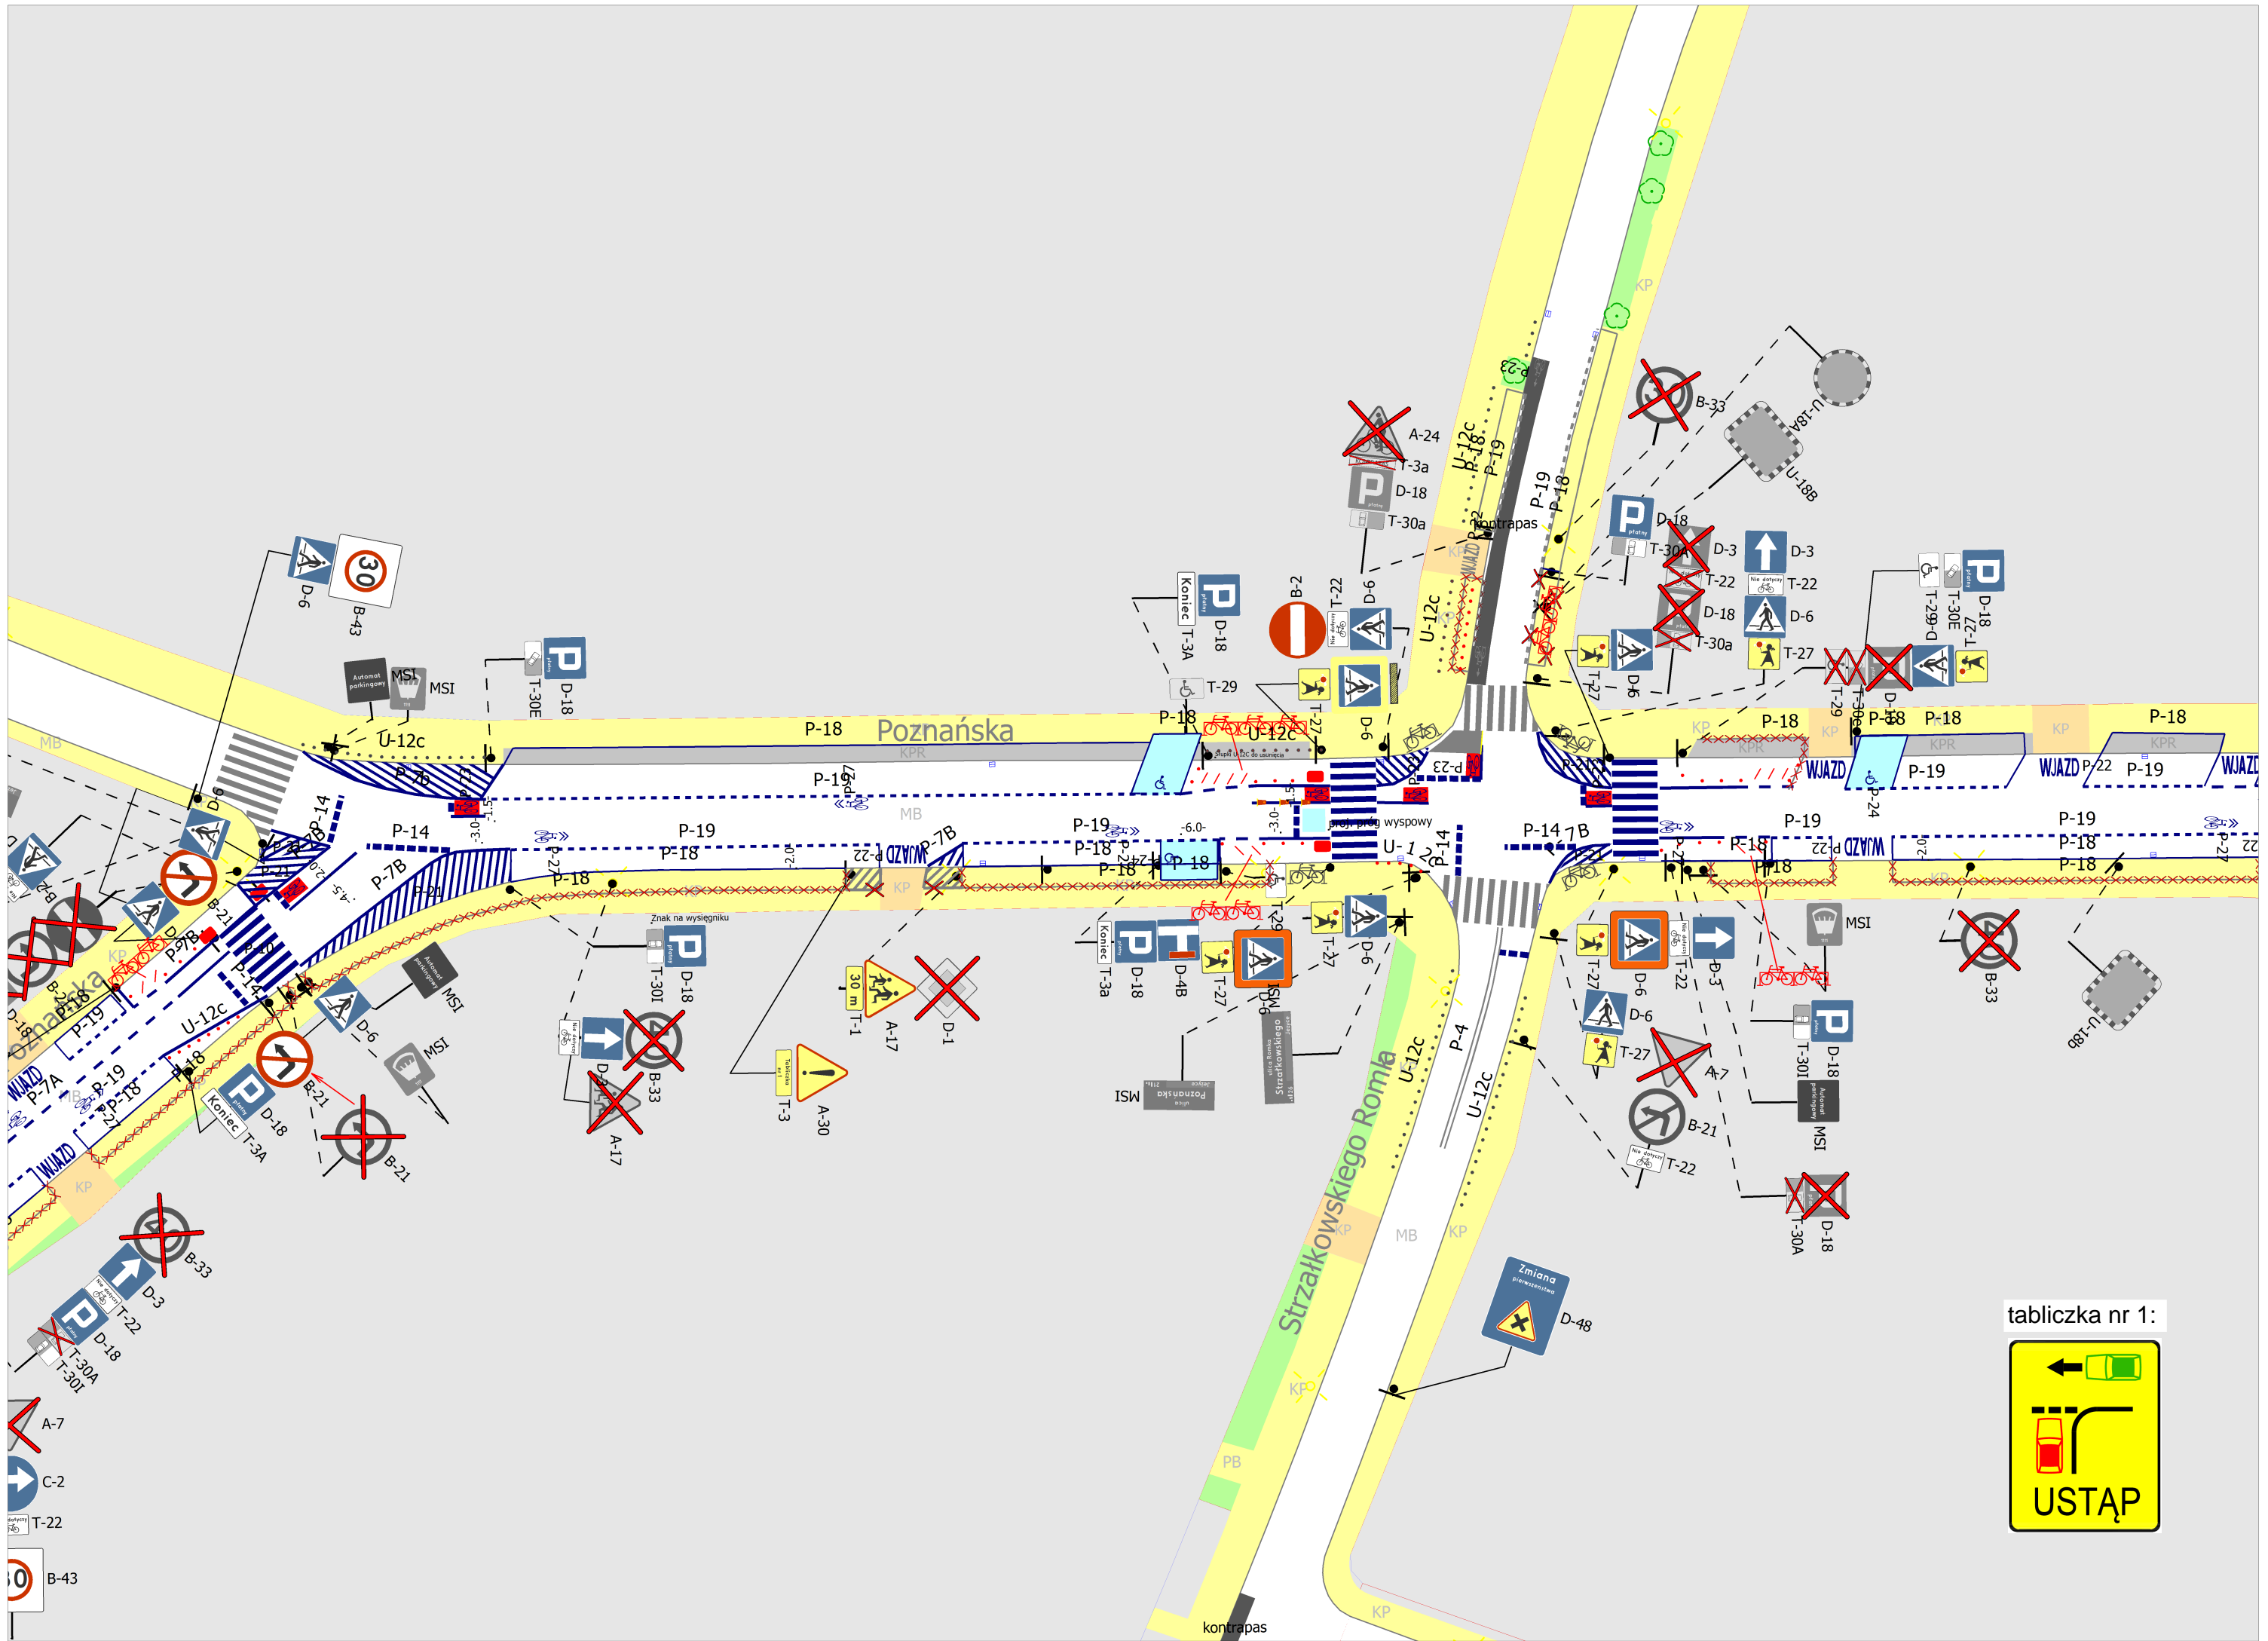

tabliczka nr 1:

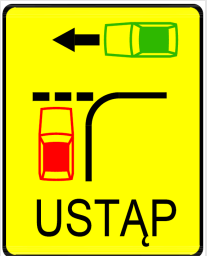


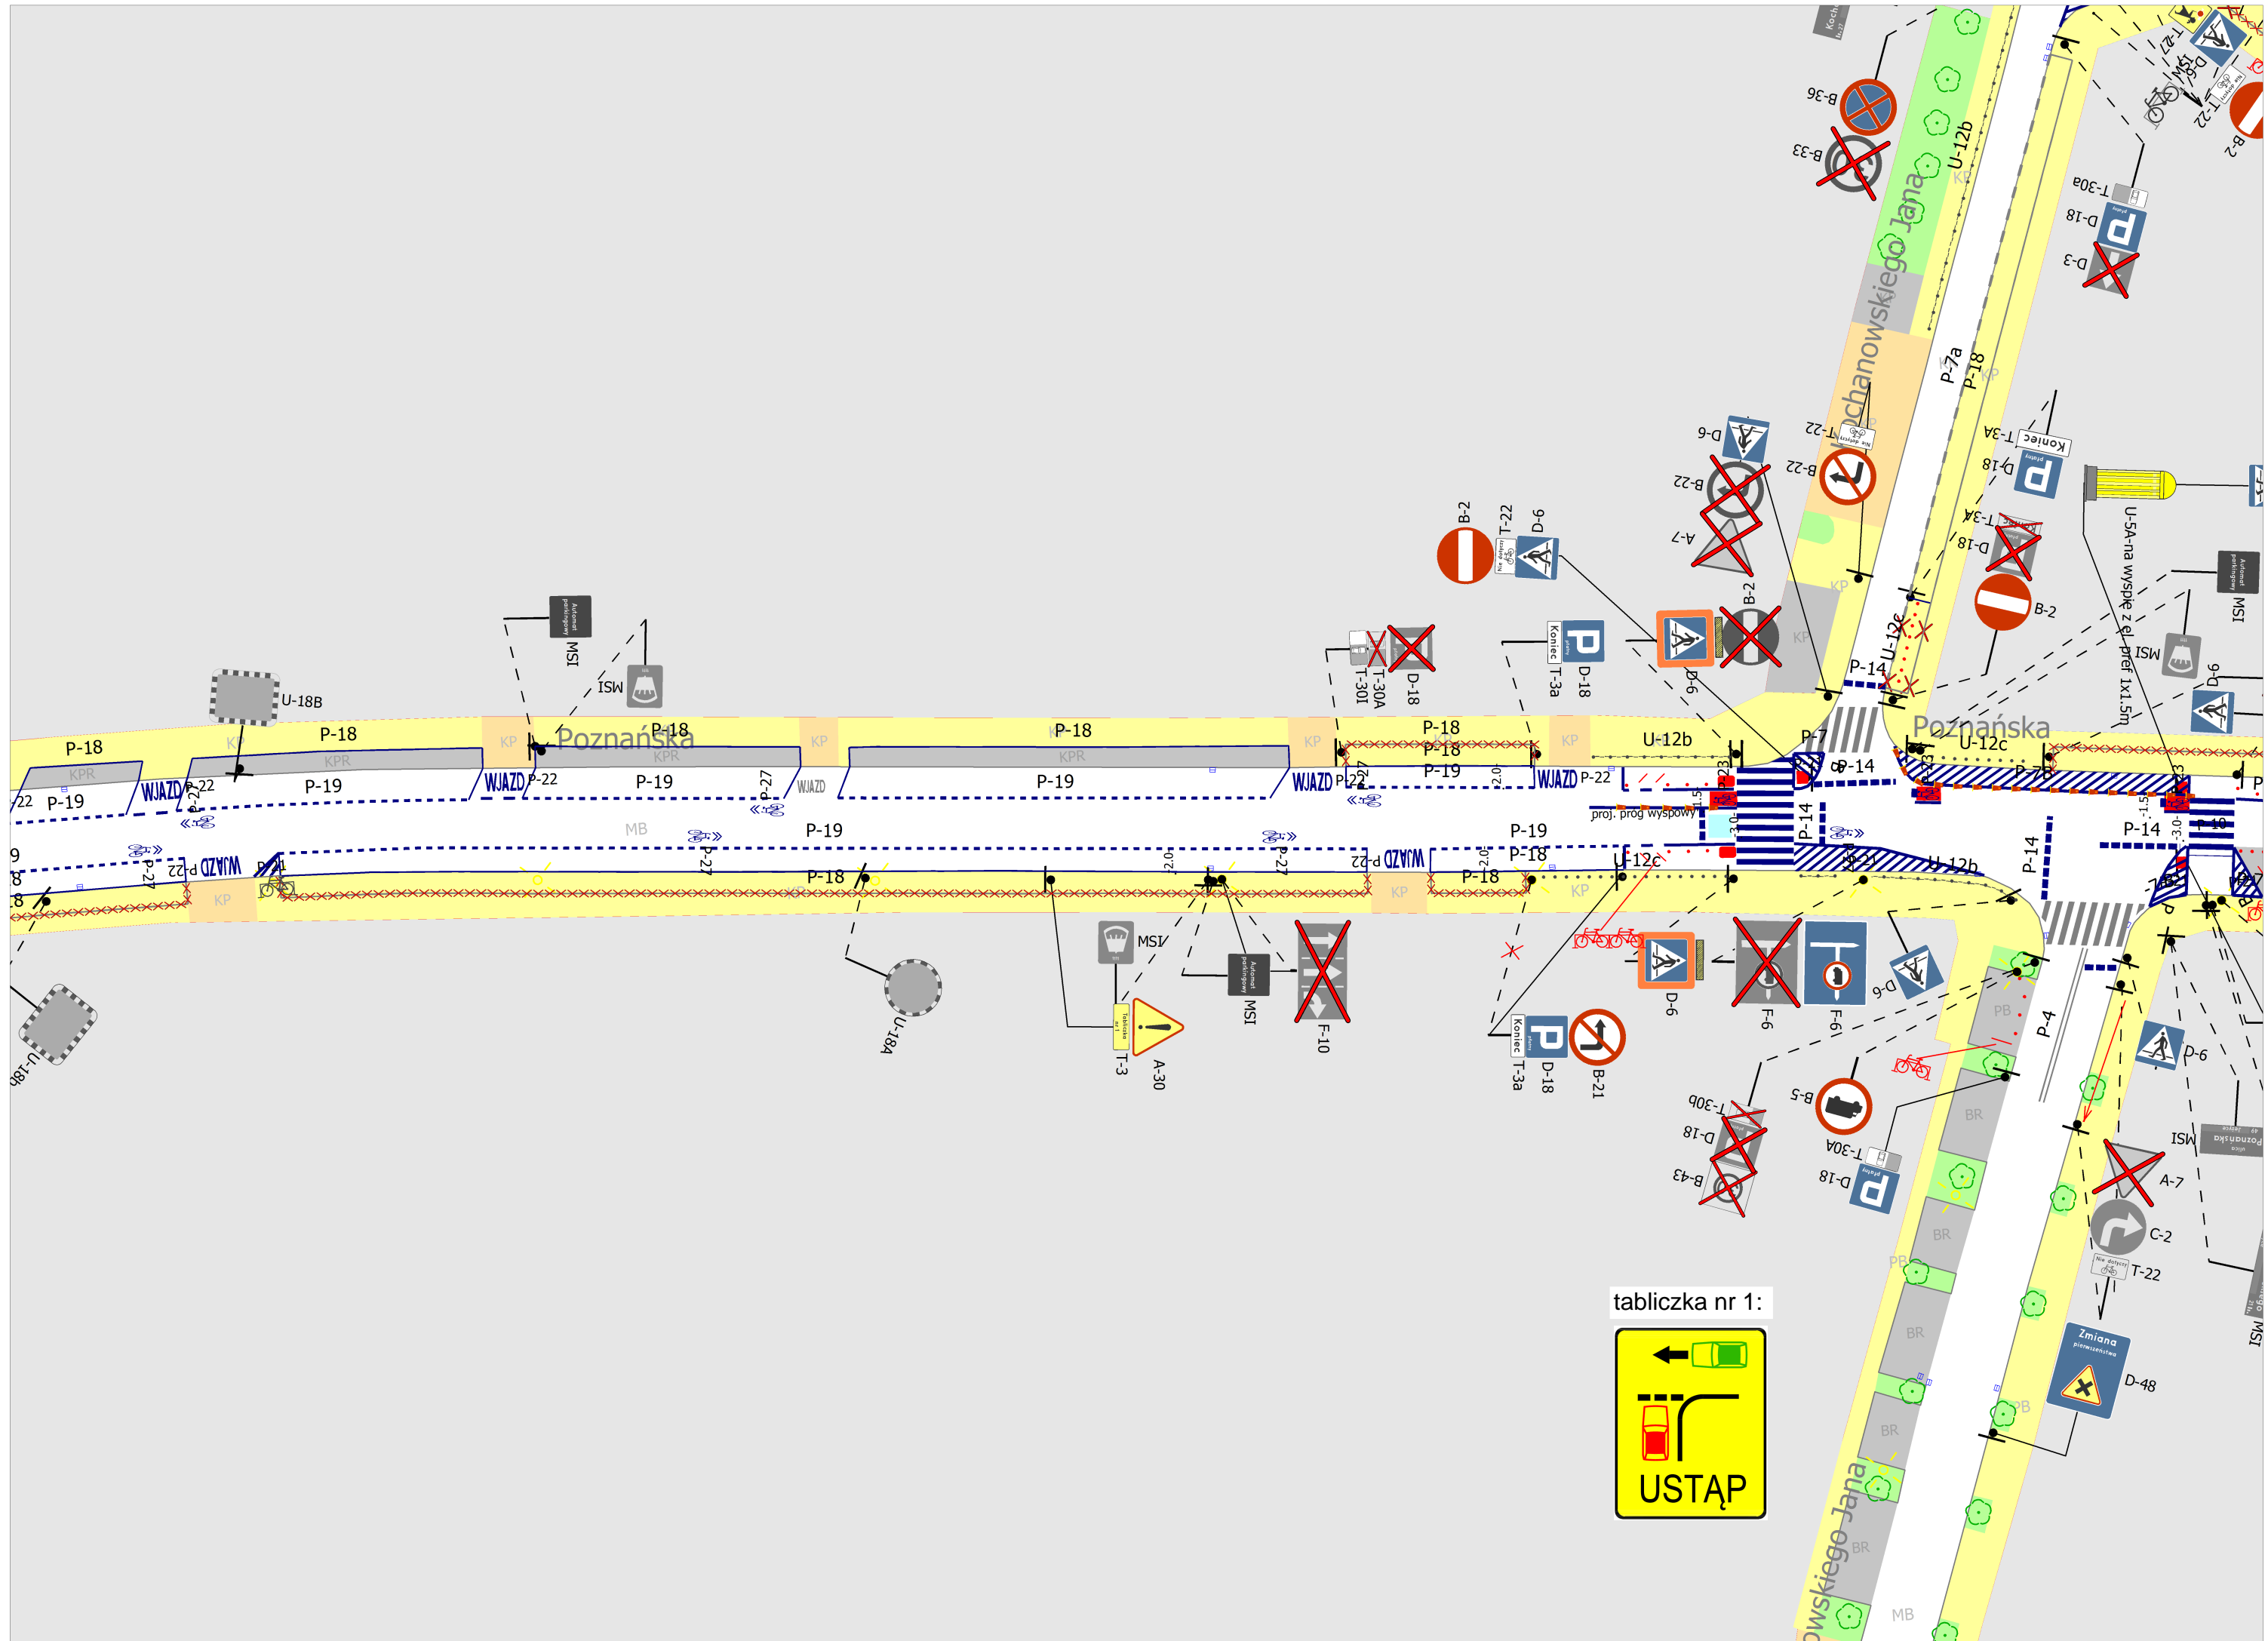

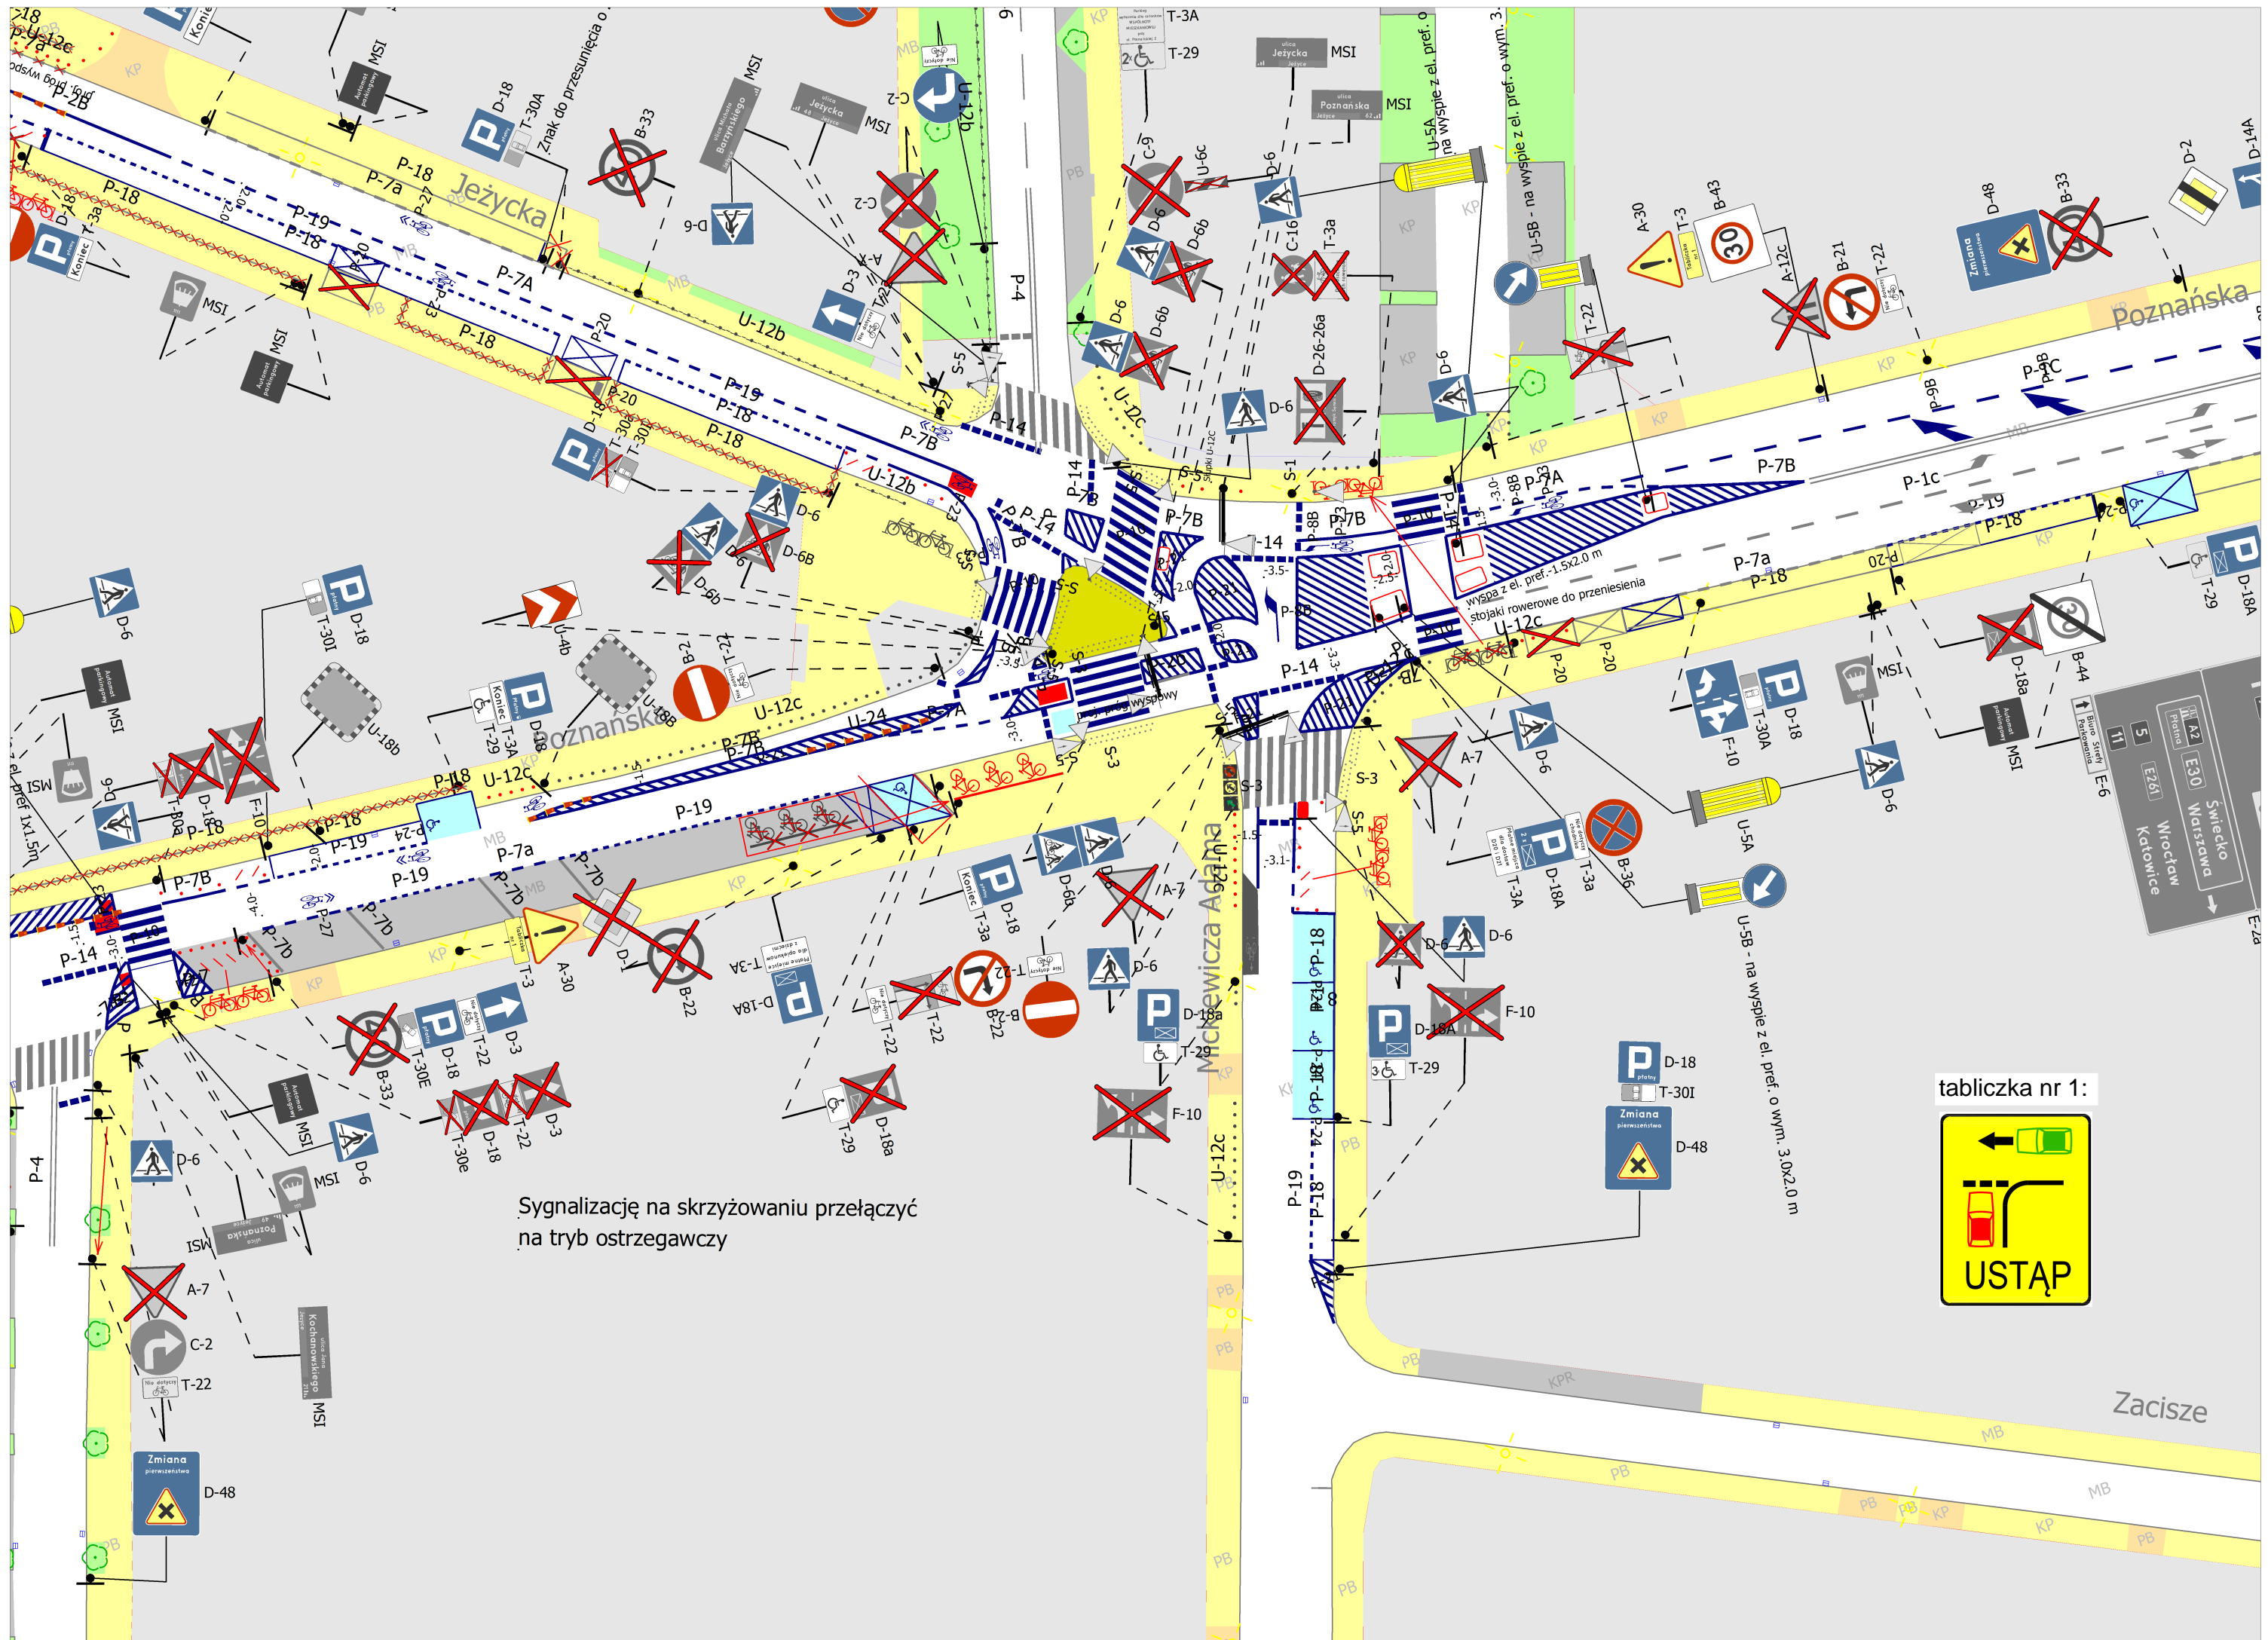


Sygnalizację na skrzyżowaniu przełączyć na tryb ostrzegawczy


tabliczka nr 1:

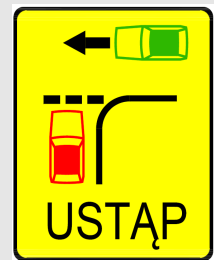

Zacisze

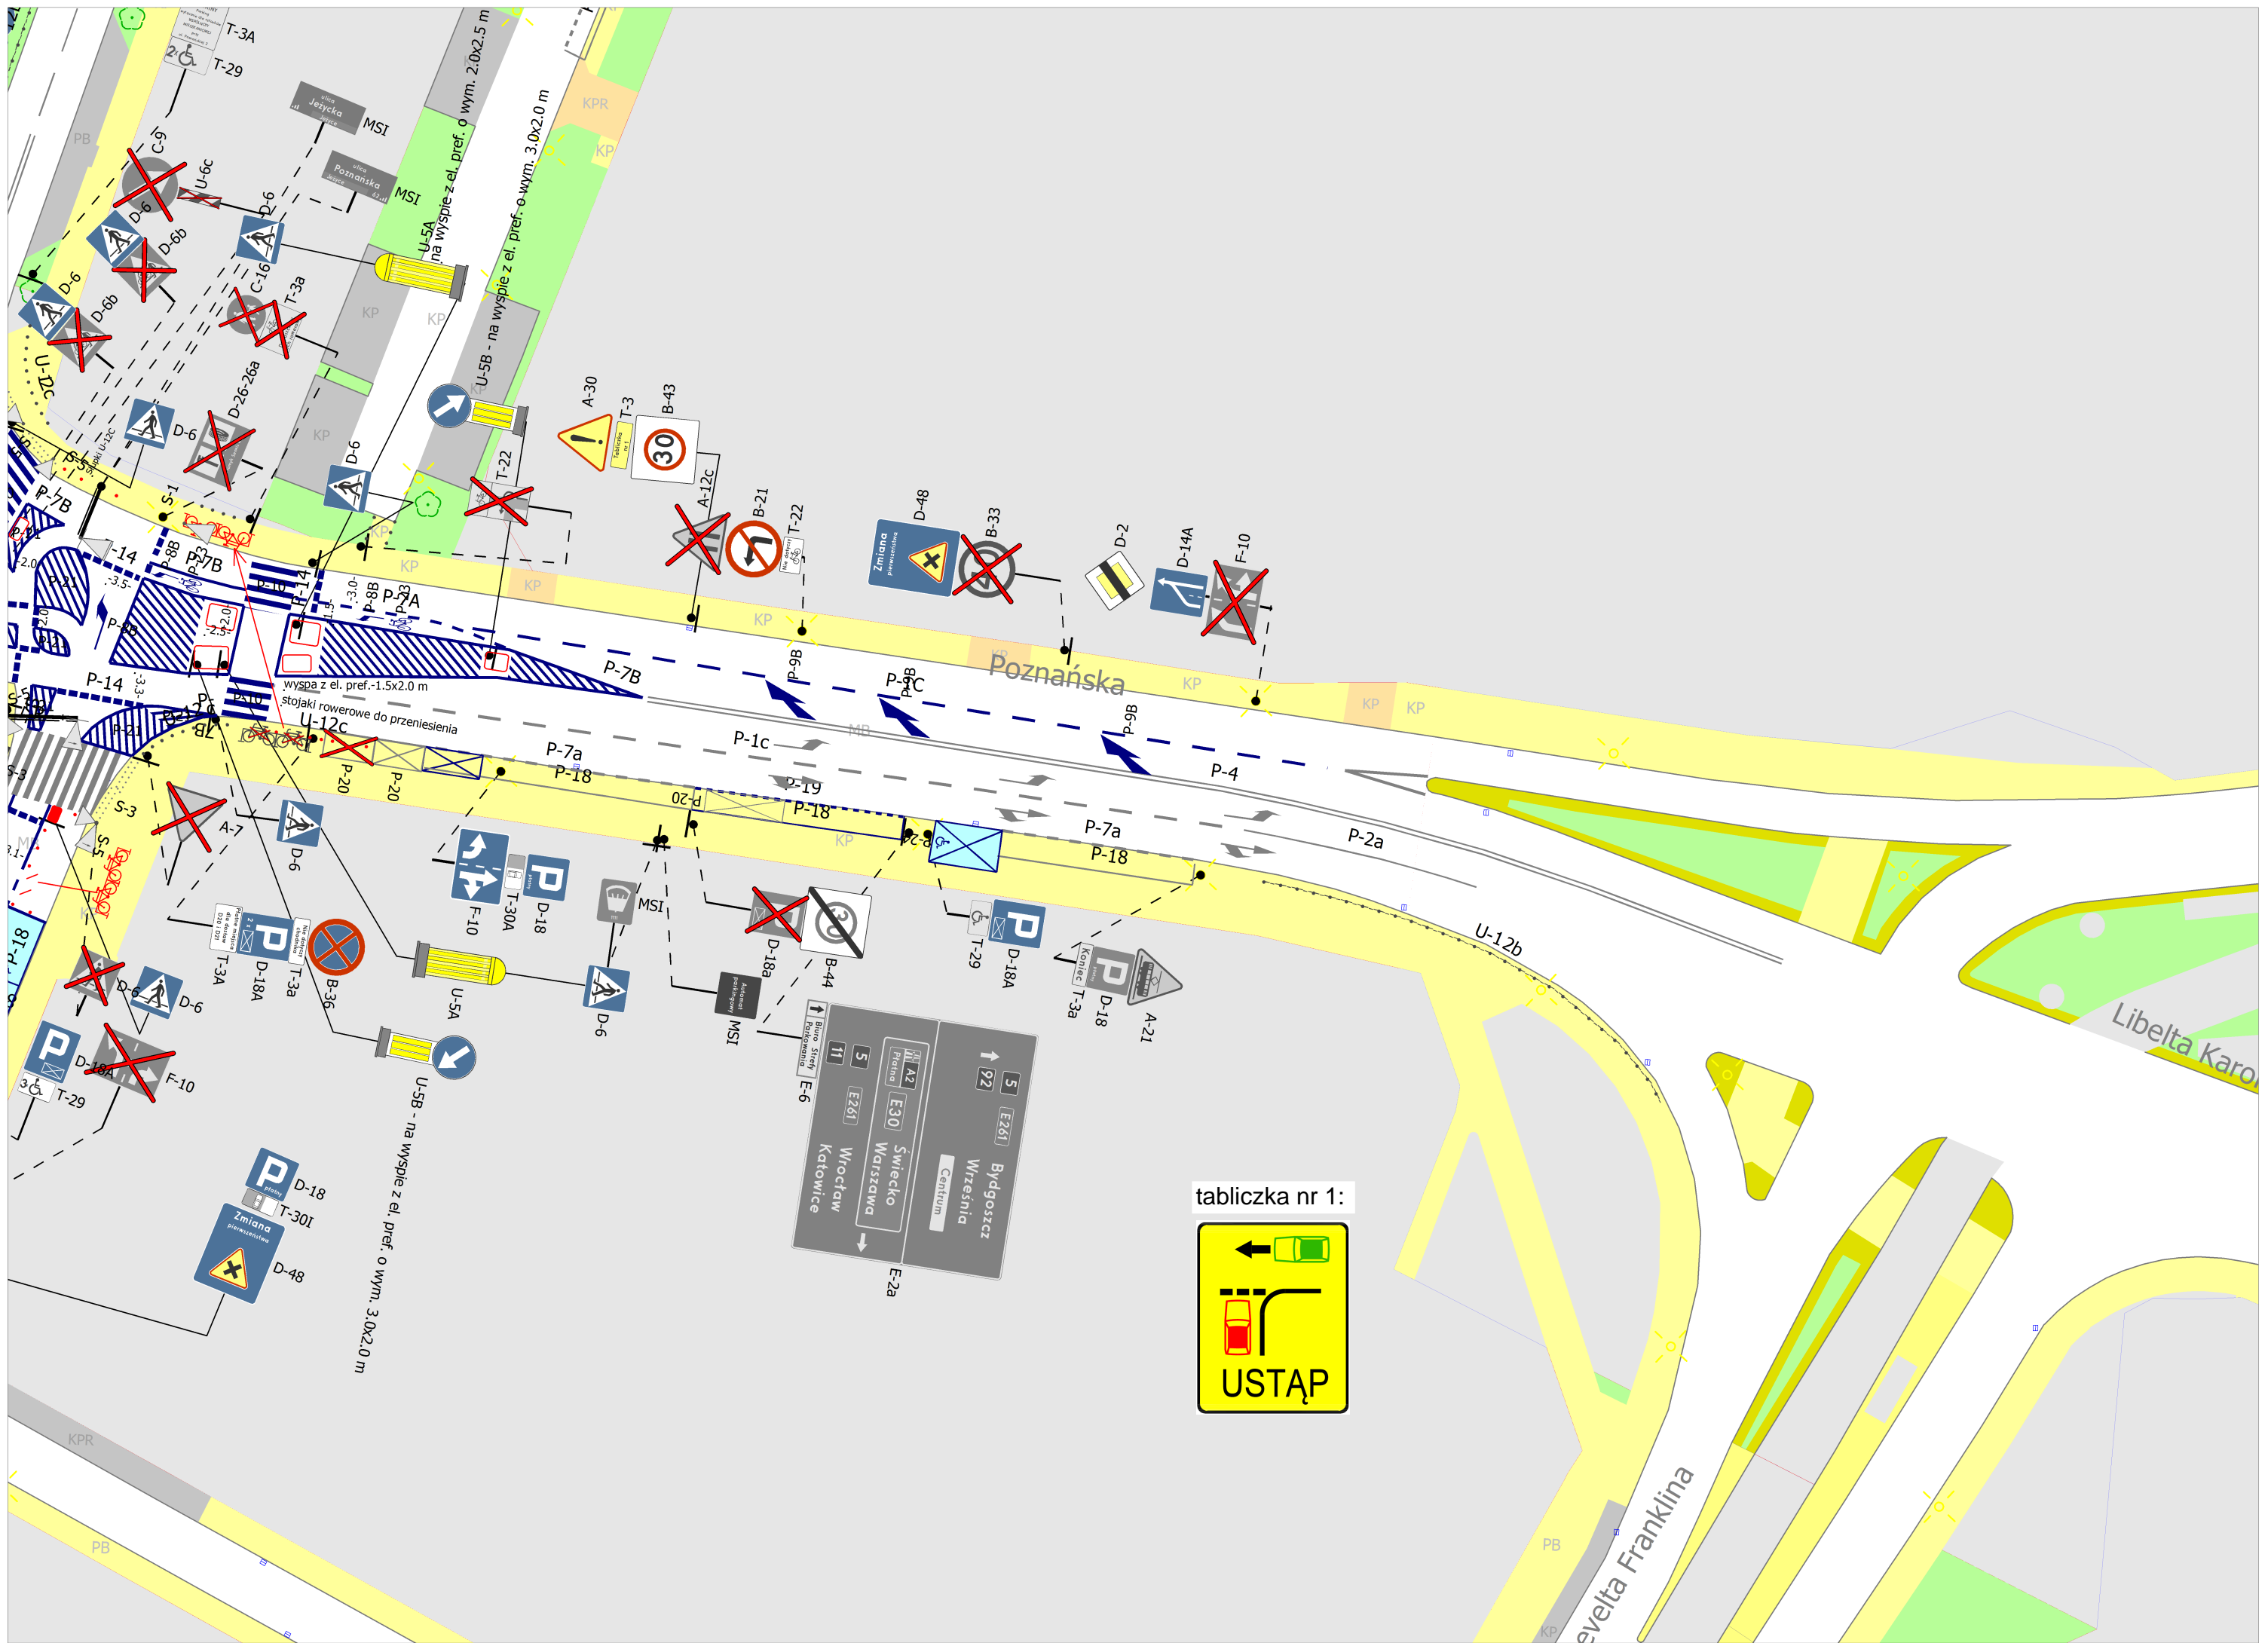

tabliczka nr 1:

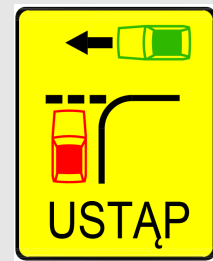

S 92
 E261
 Bydgoszcz
 Wyrześnia
 Centrum
 Świecko
 Wąsoszka
 Wrocław
 Katowice
 E-2a
 E-6
 S 11
 E261
 Świecko
 Wąsoszka
 Wrocław
 Katowice
 E-2a
 E-6


U-5B - na wyspie z el. pref. o wym. 3.0x2.0 m

wyspa z el. pref. -1.5x2.0 m
stojaki rowerowe do przeniesienia


Poznańska


Libelta Franklina

Libelta Karo

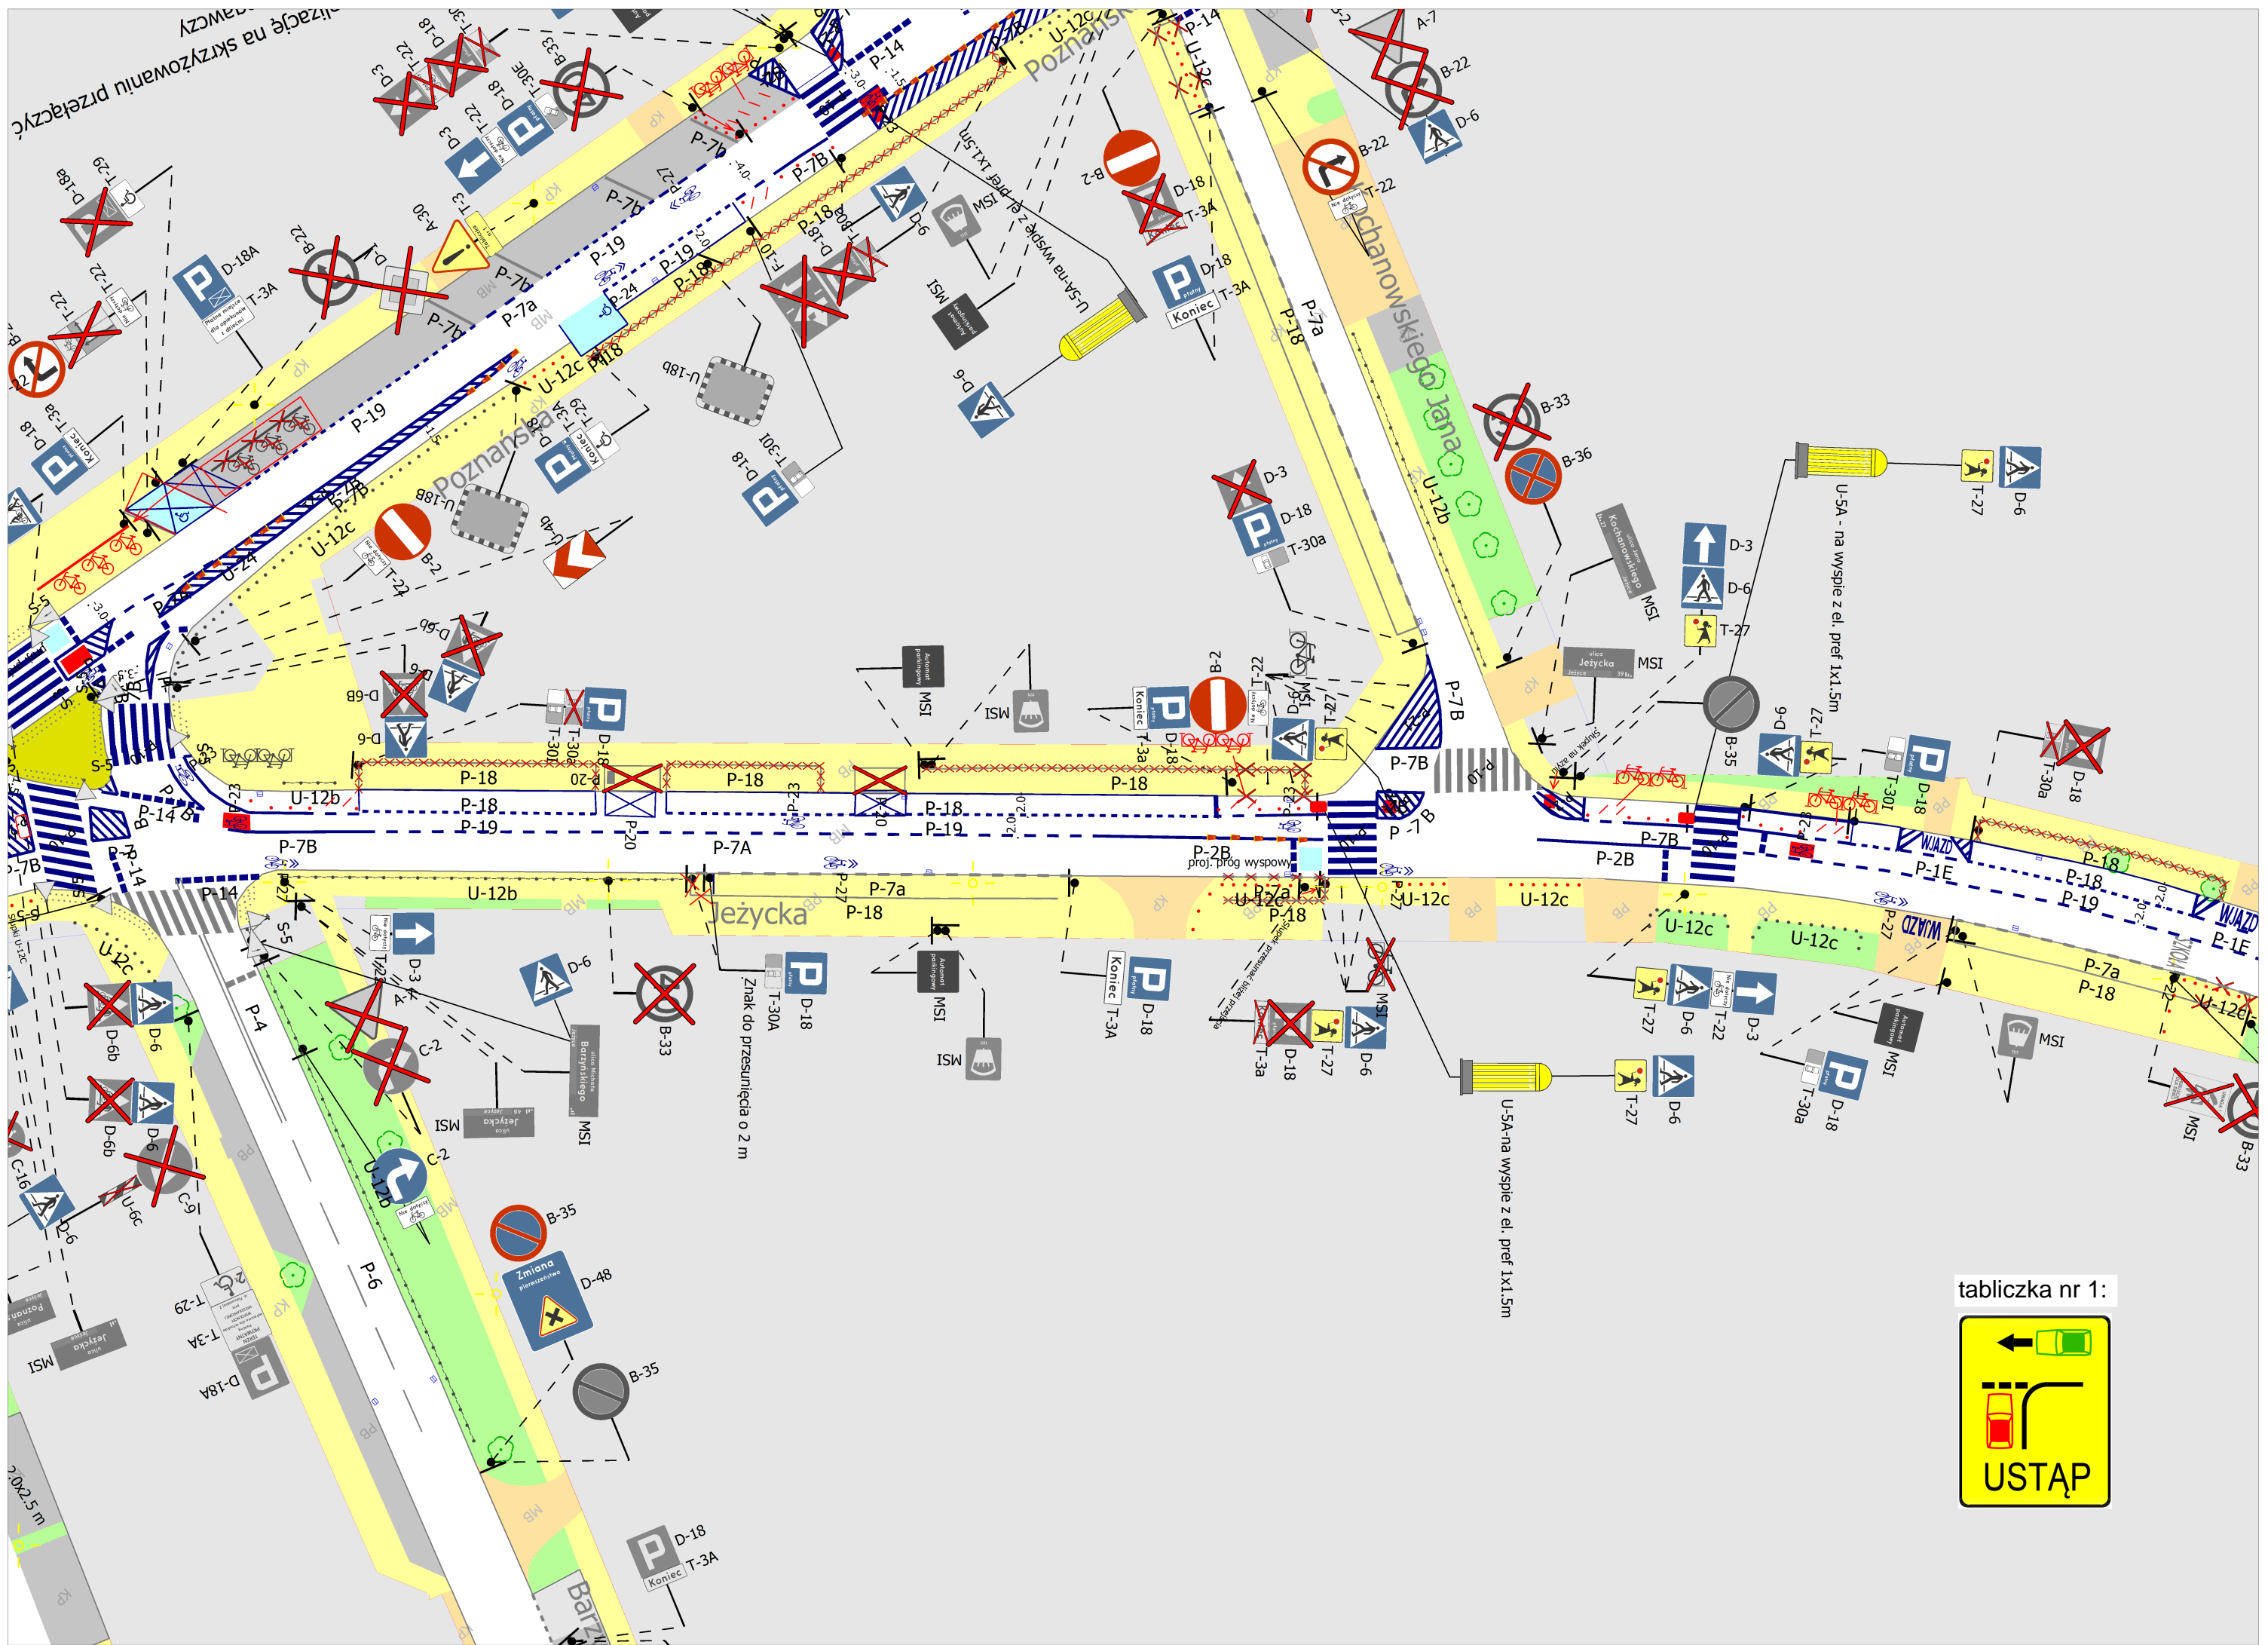



tabliczka nr 1:

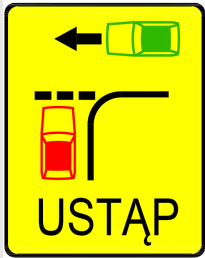

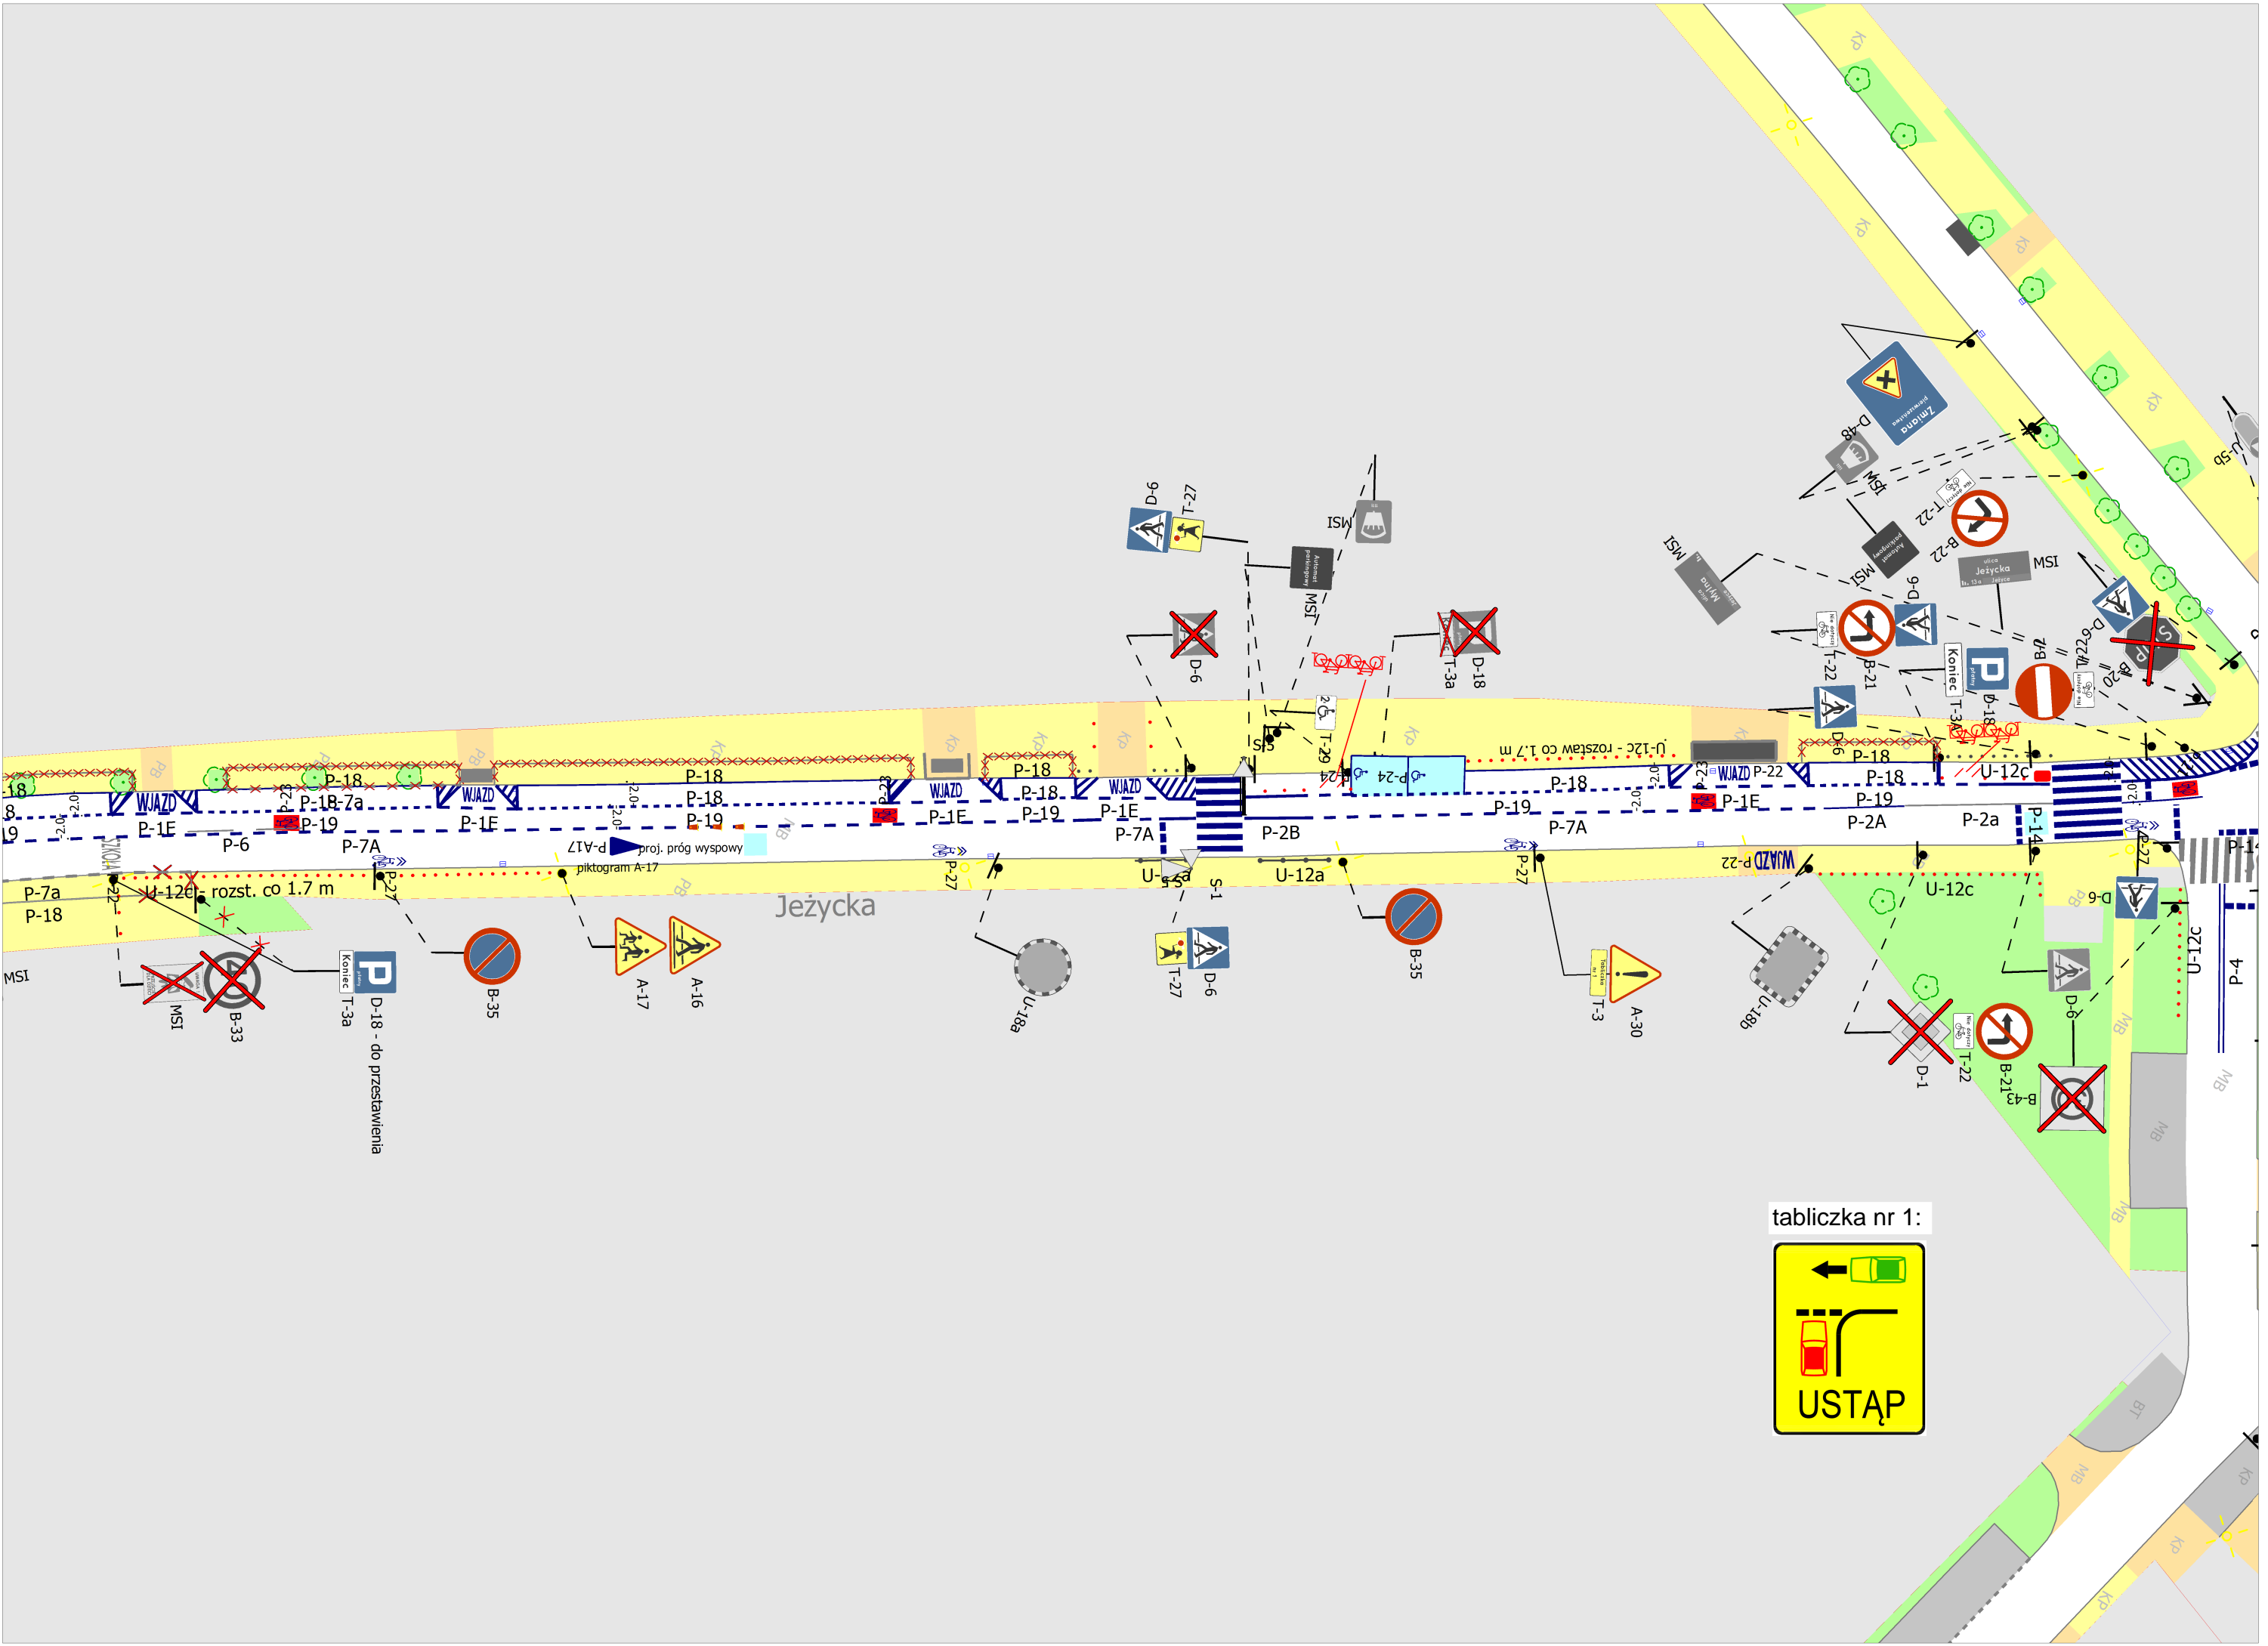



tabliczka nr 1:

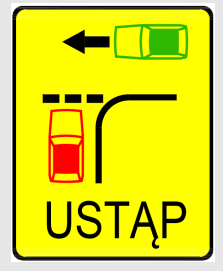

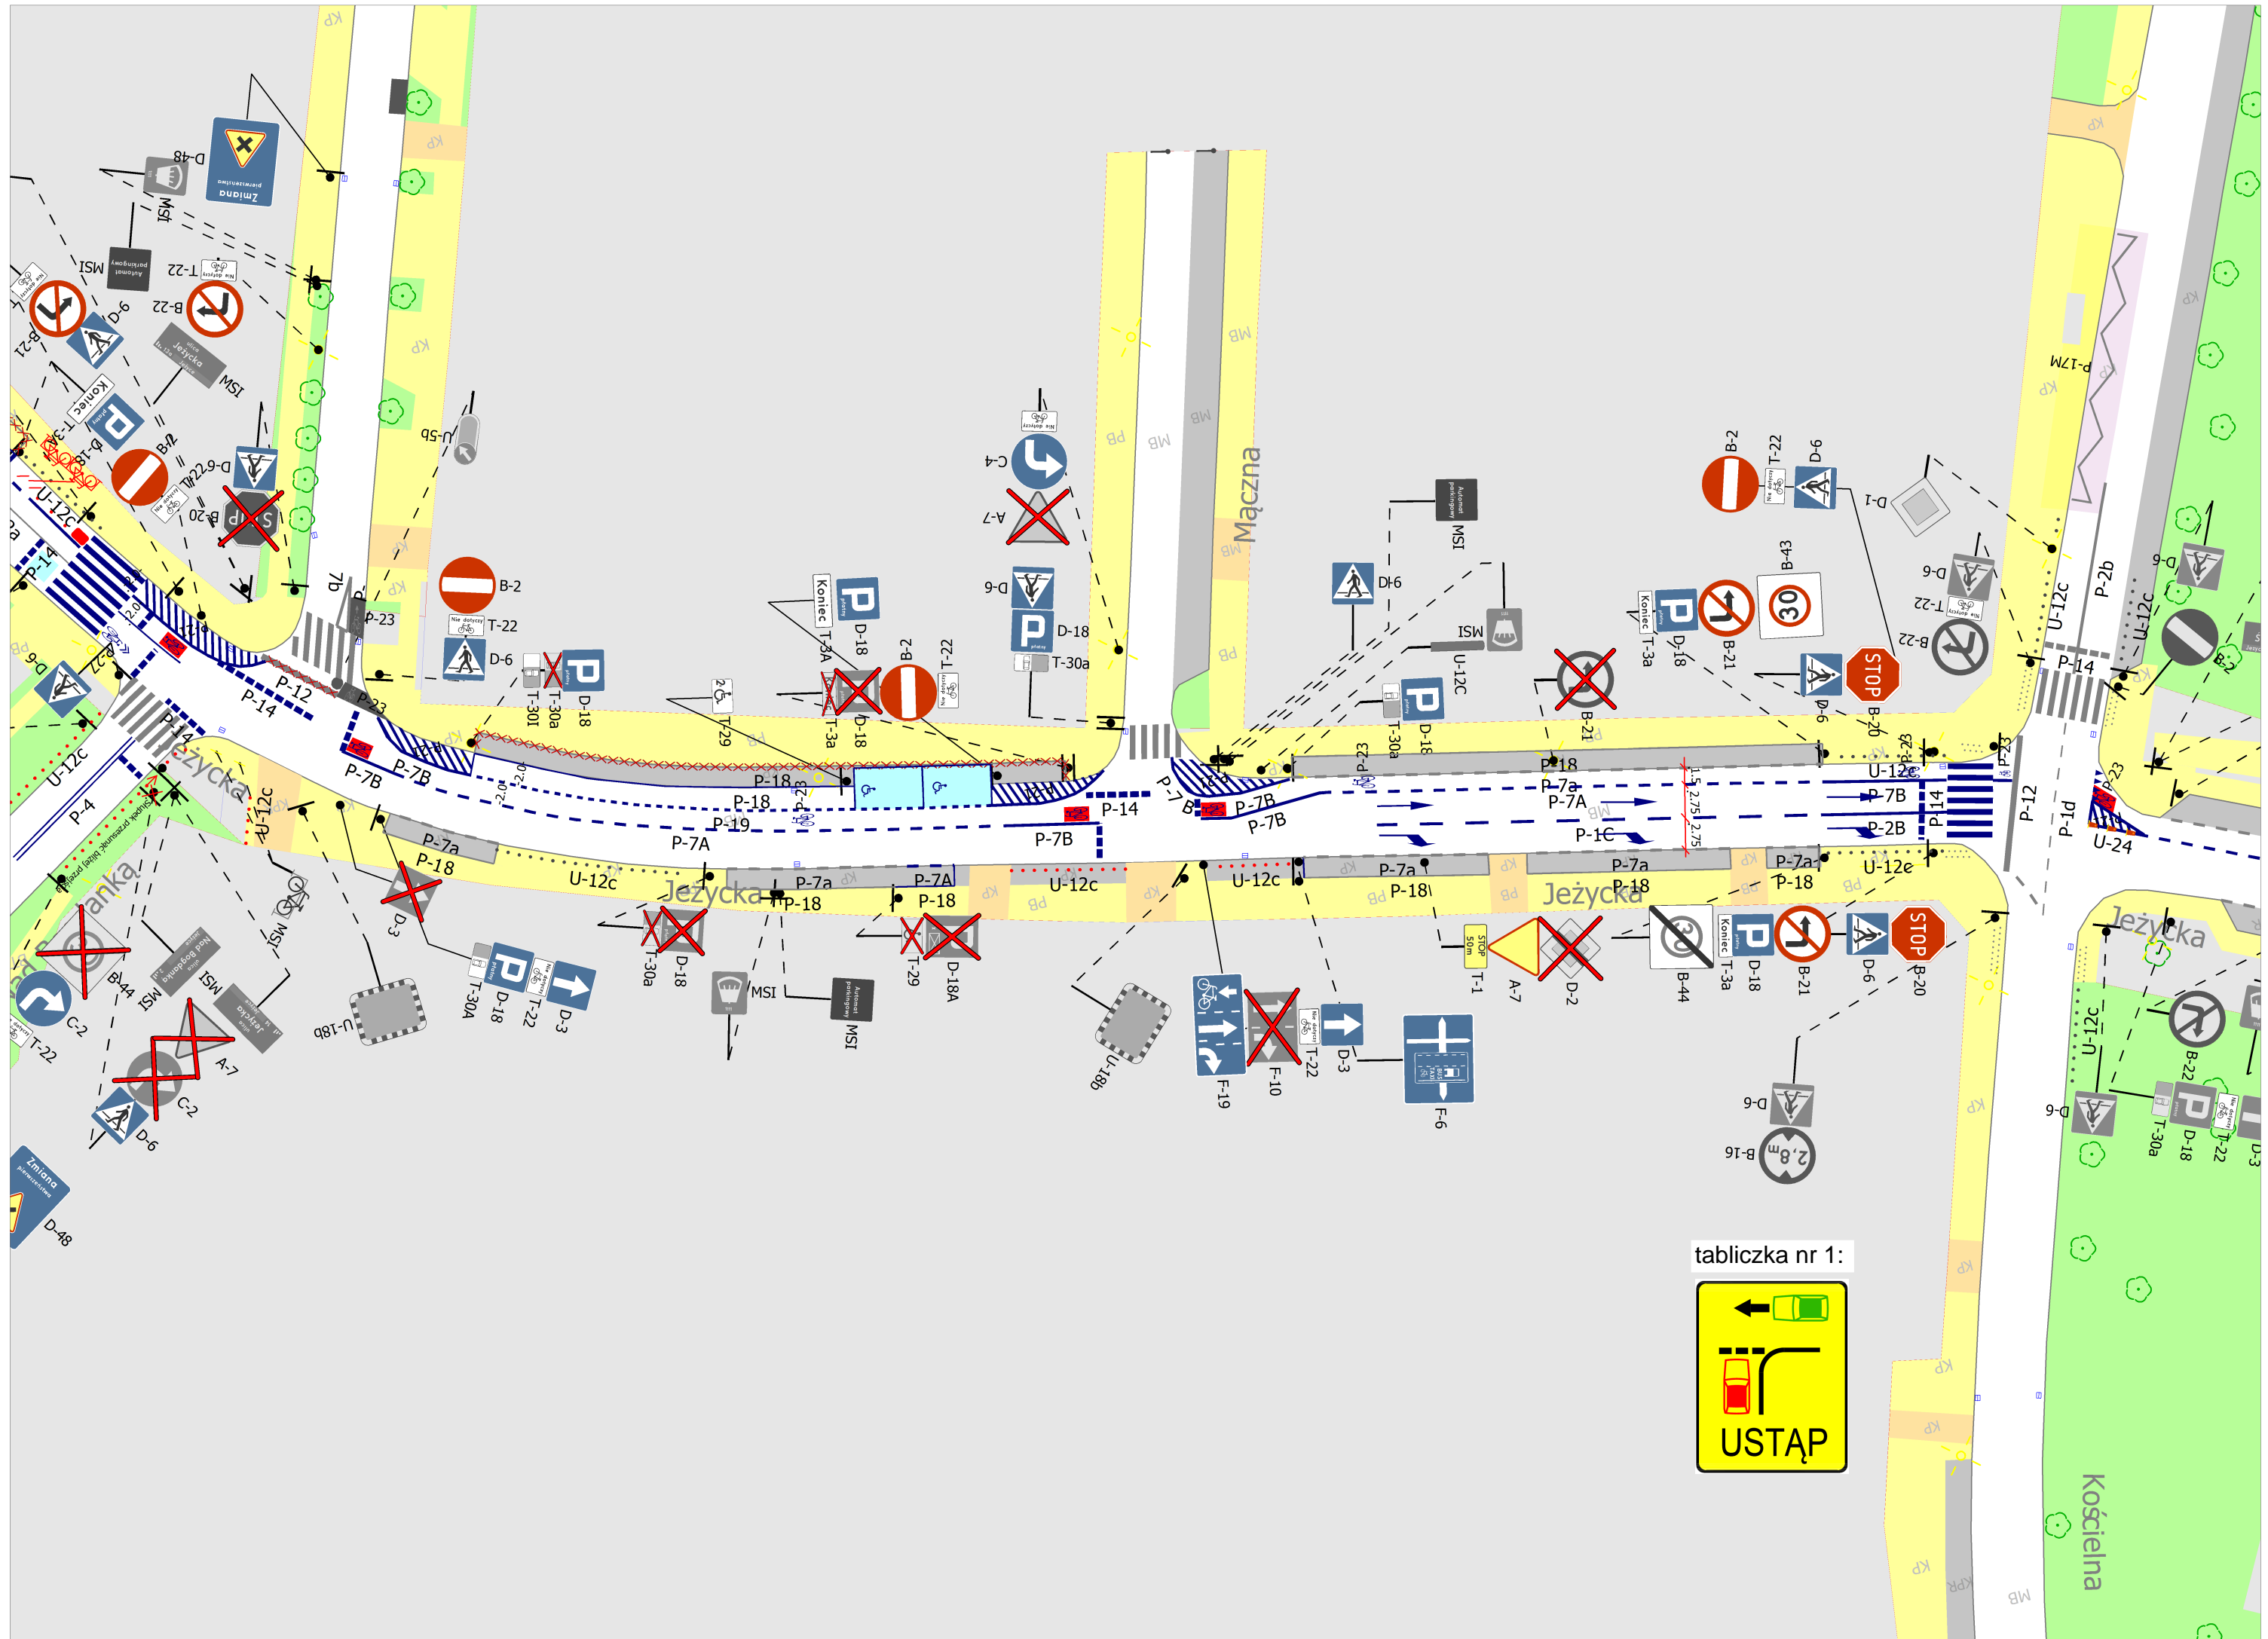

tabliczka nr 1:

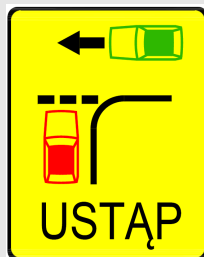

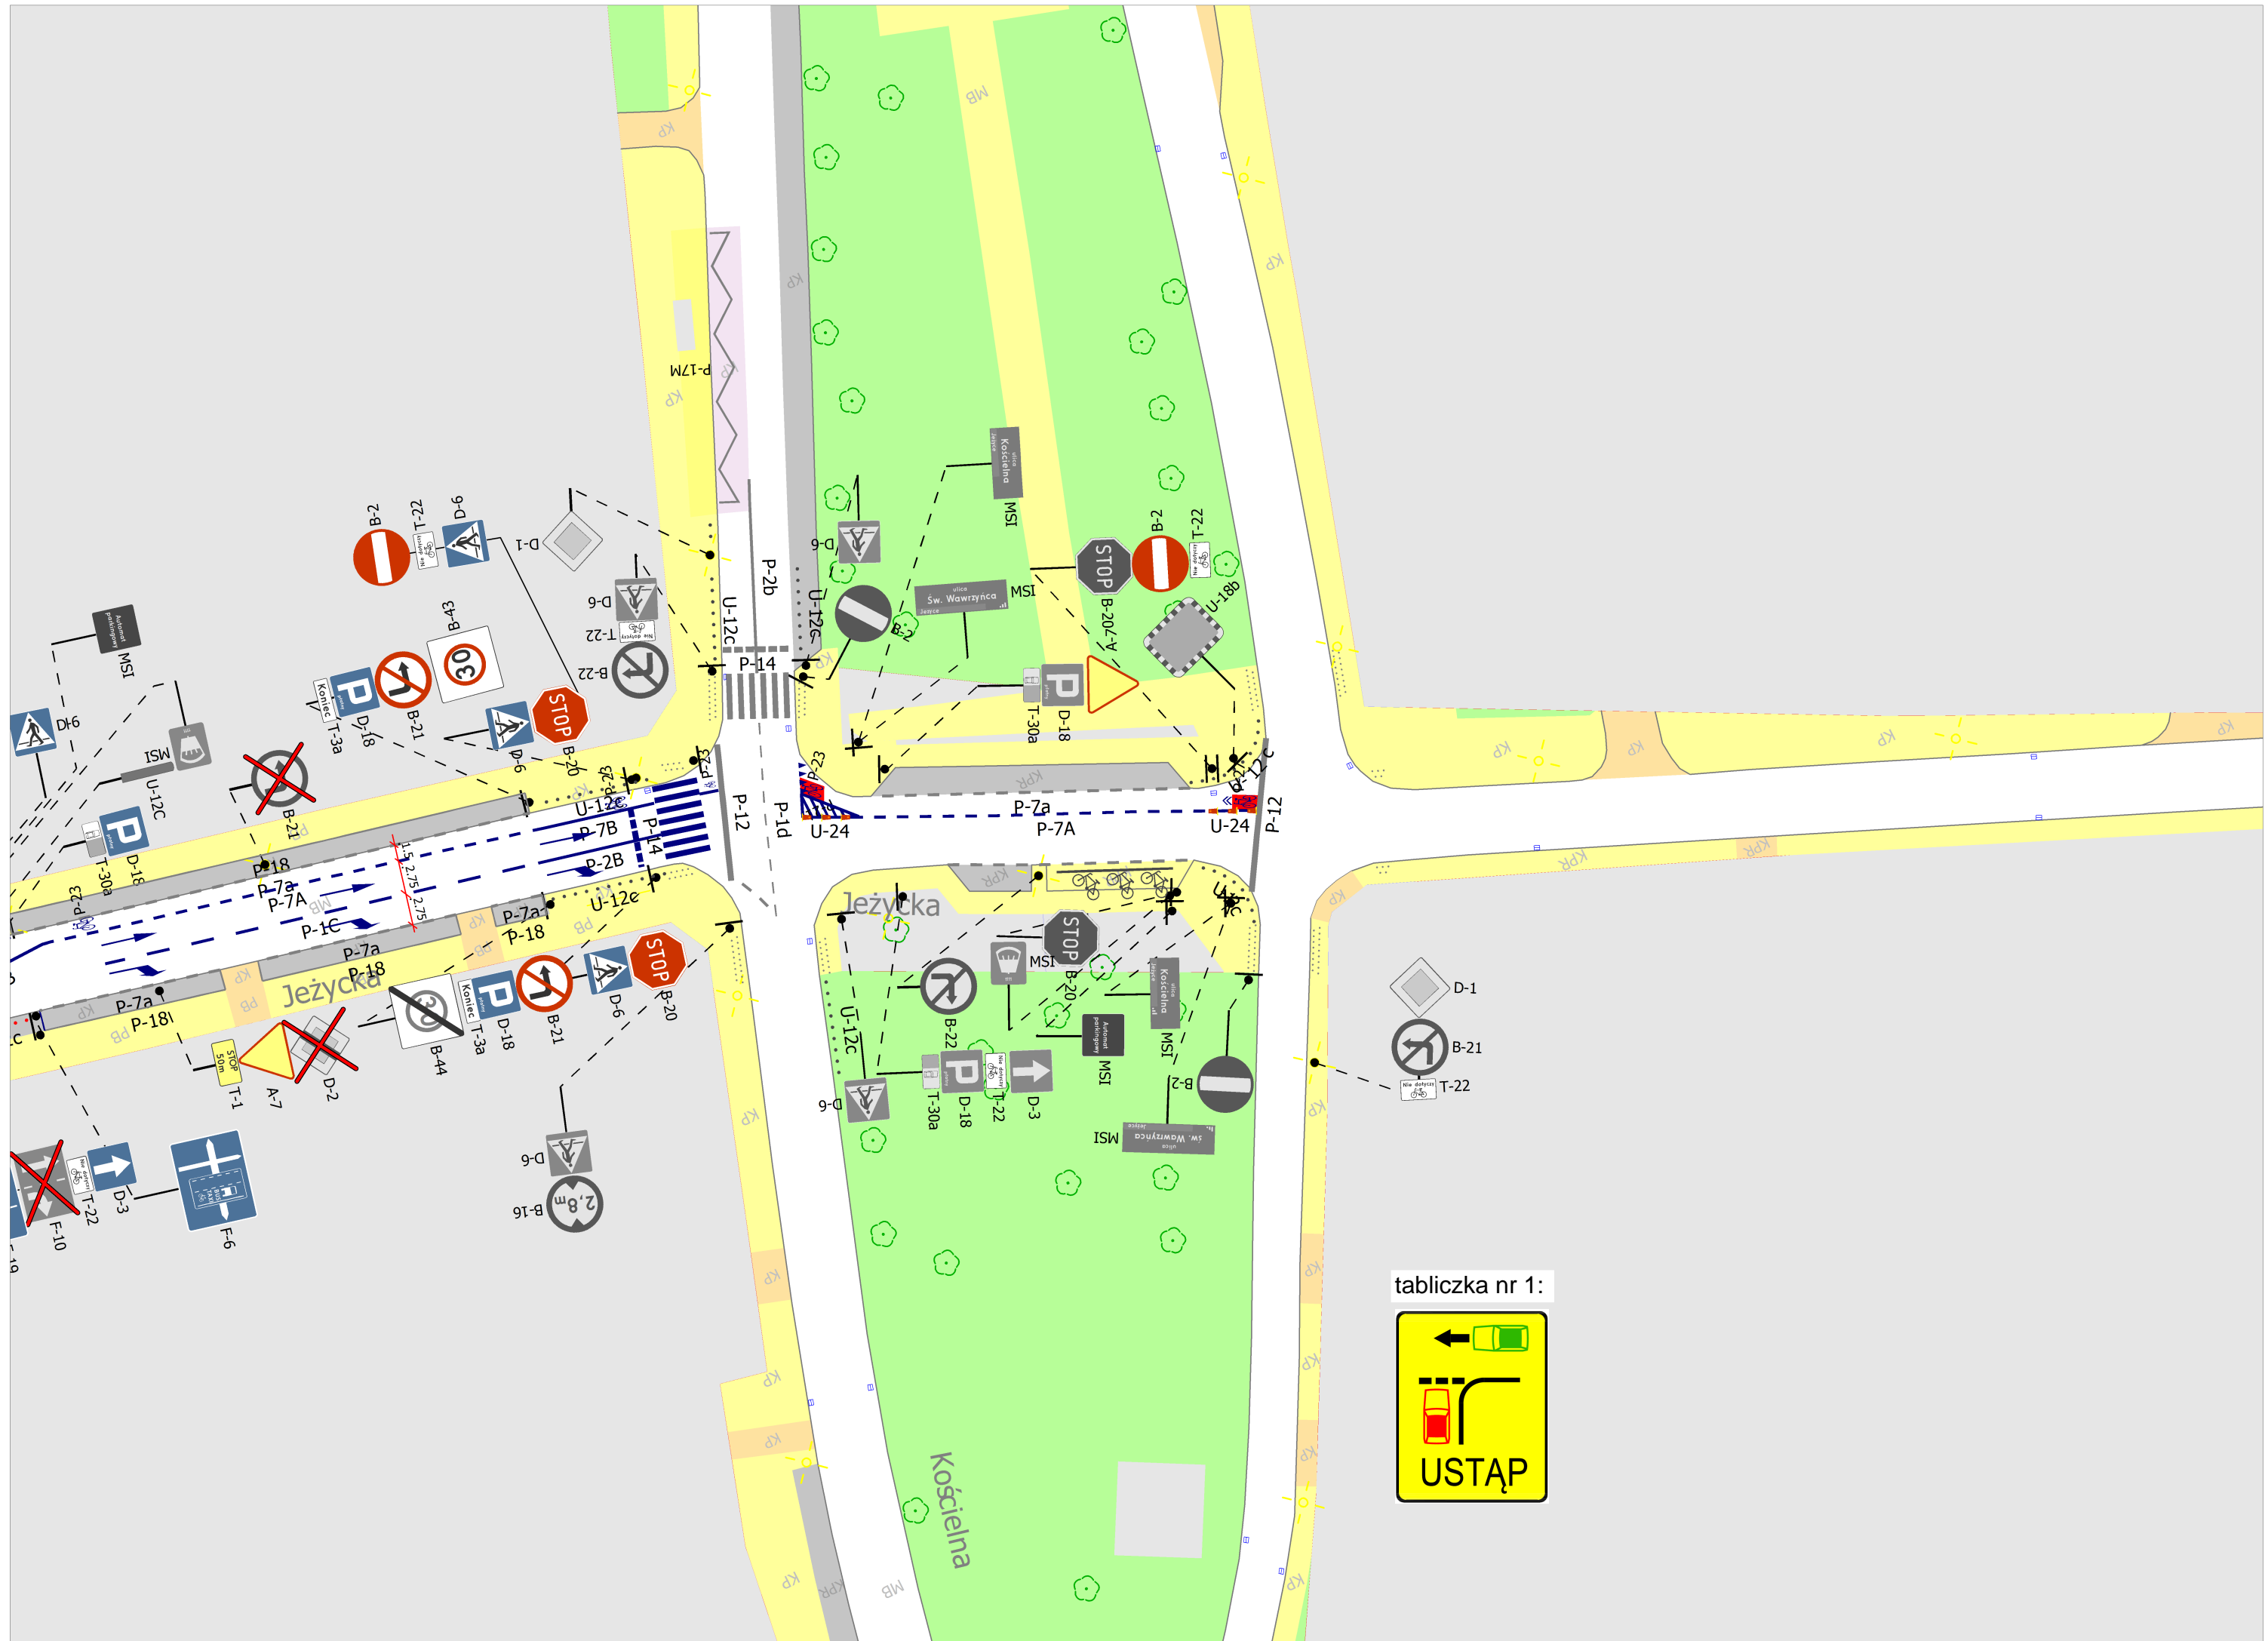

tabliczka nr 1:

