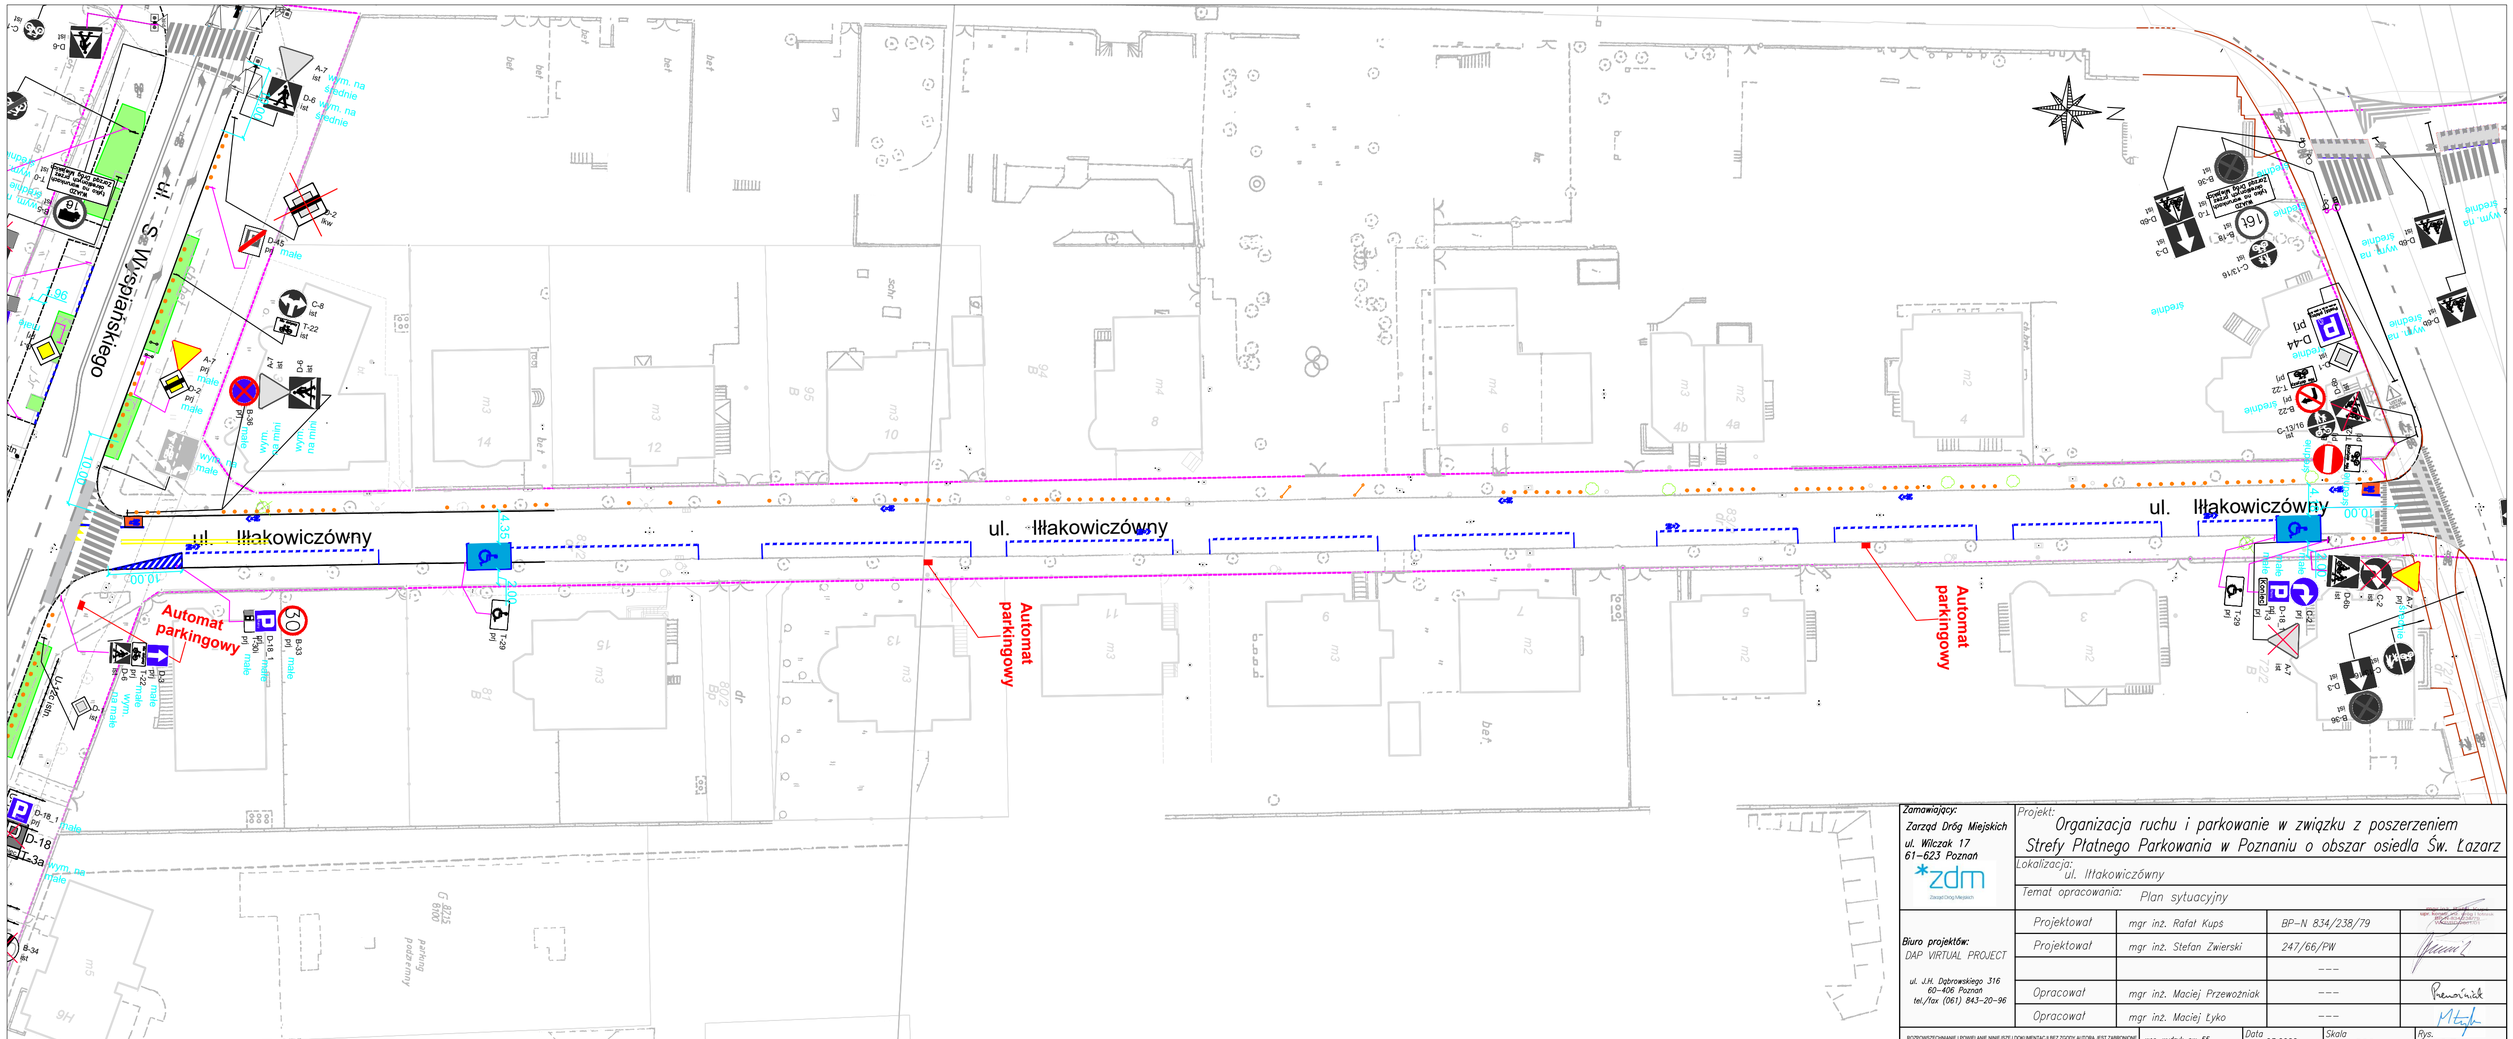
ul. Wł. Sikorskiego
ul. Iłłakowiczówny
ul. Iłłakowiczówny
ul. Iłłakowiczówny
Automat parkingowy
Automat parkingowy
Automat parkingowy
wym. na stedzie
wym. na stedzie
wym. na stedzie