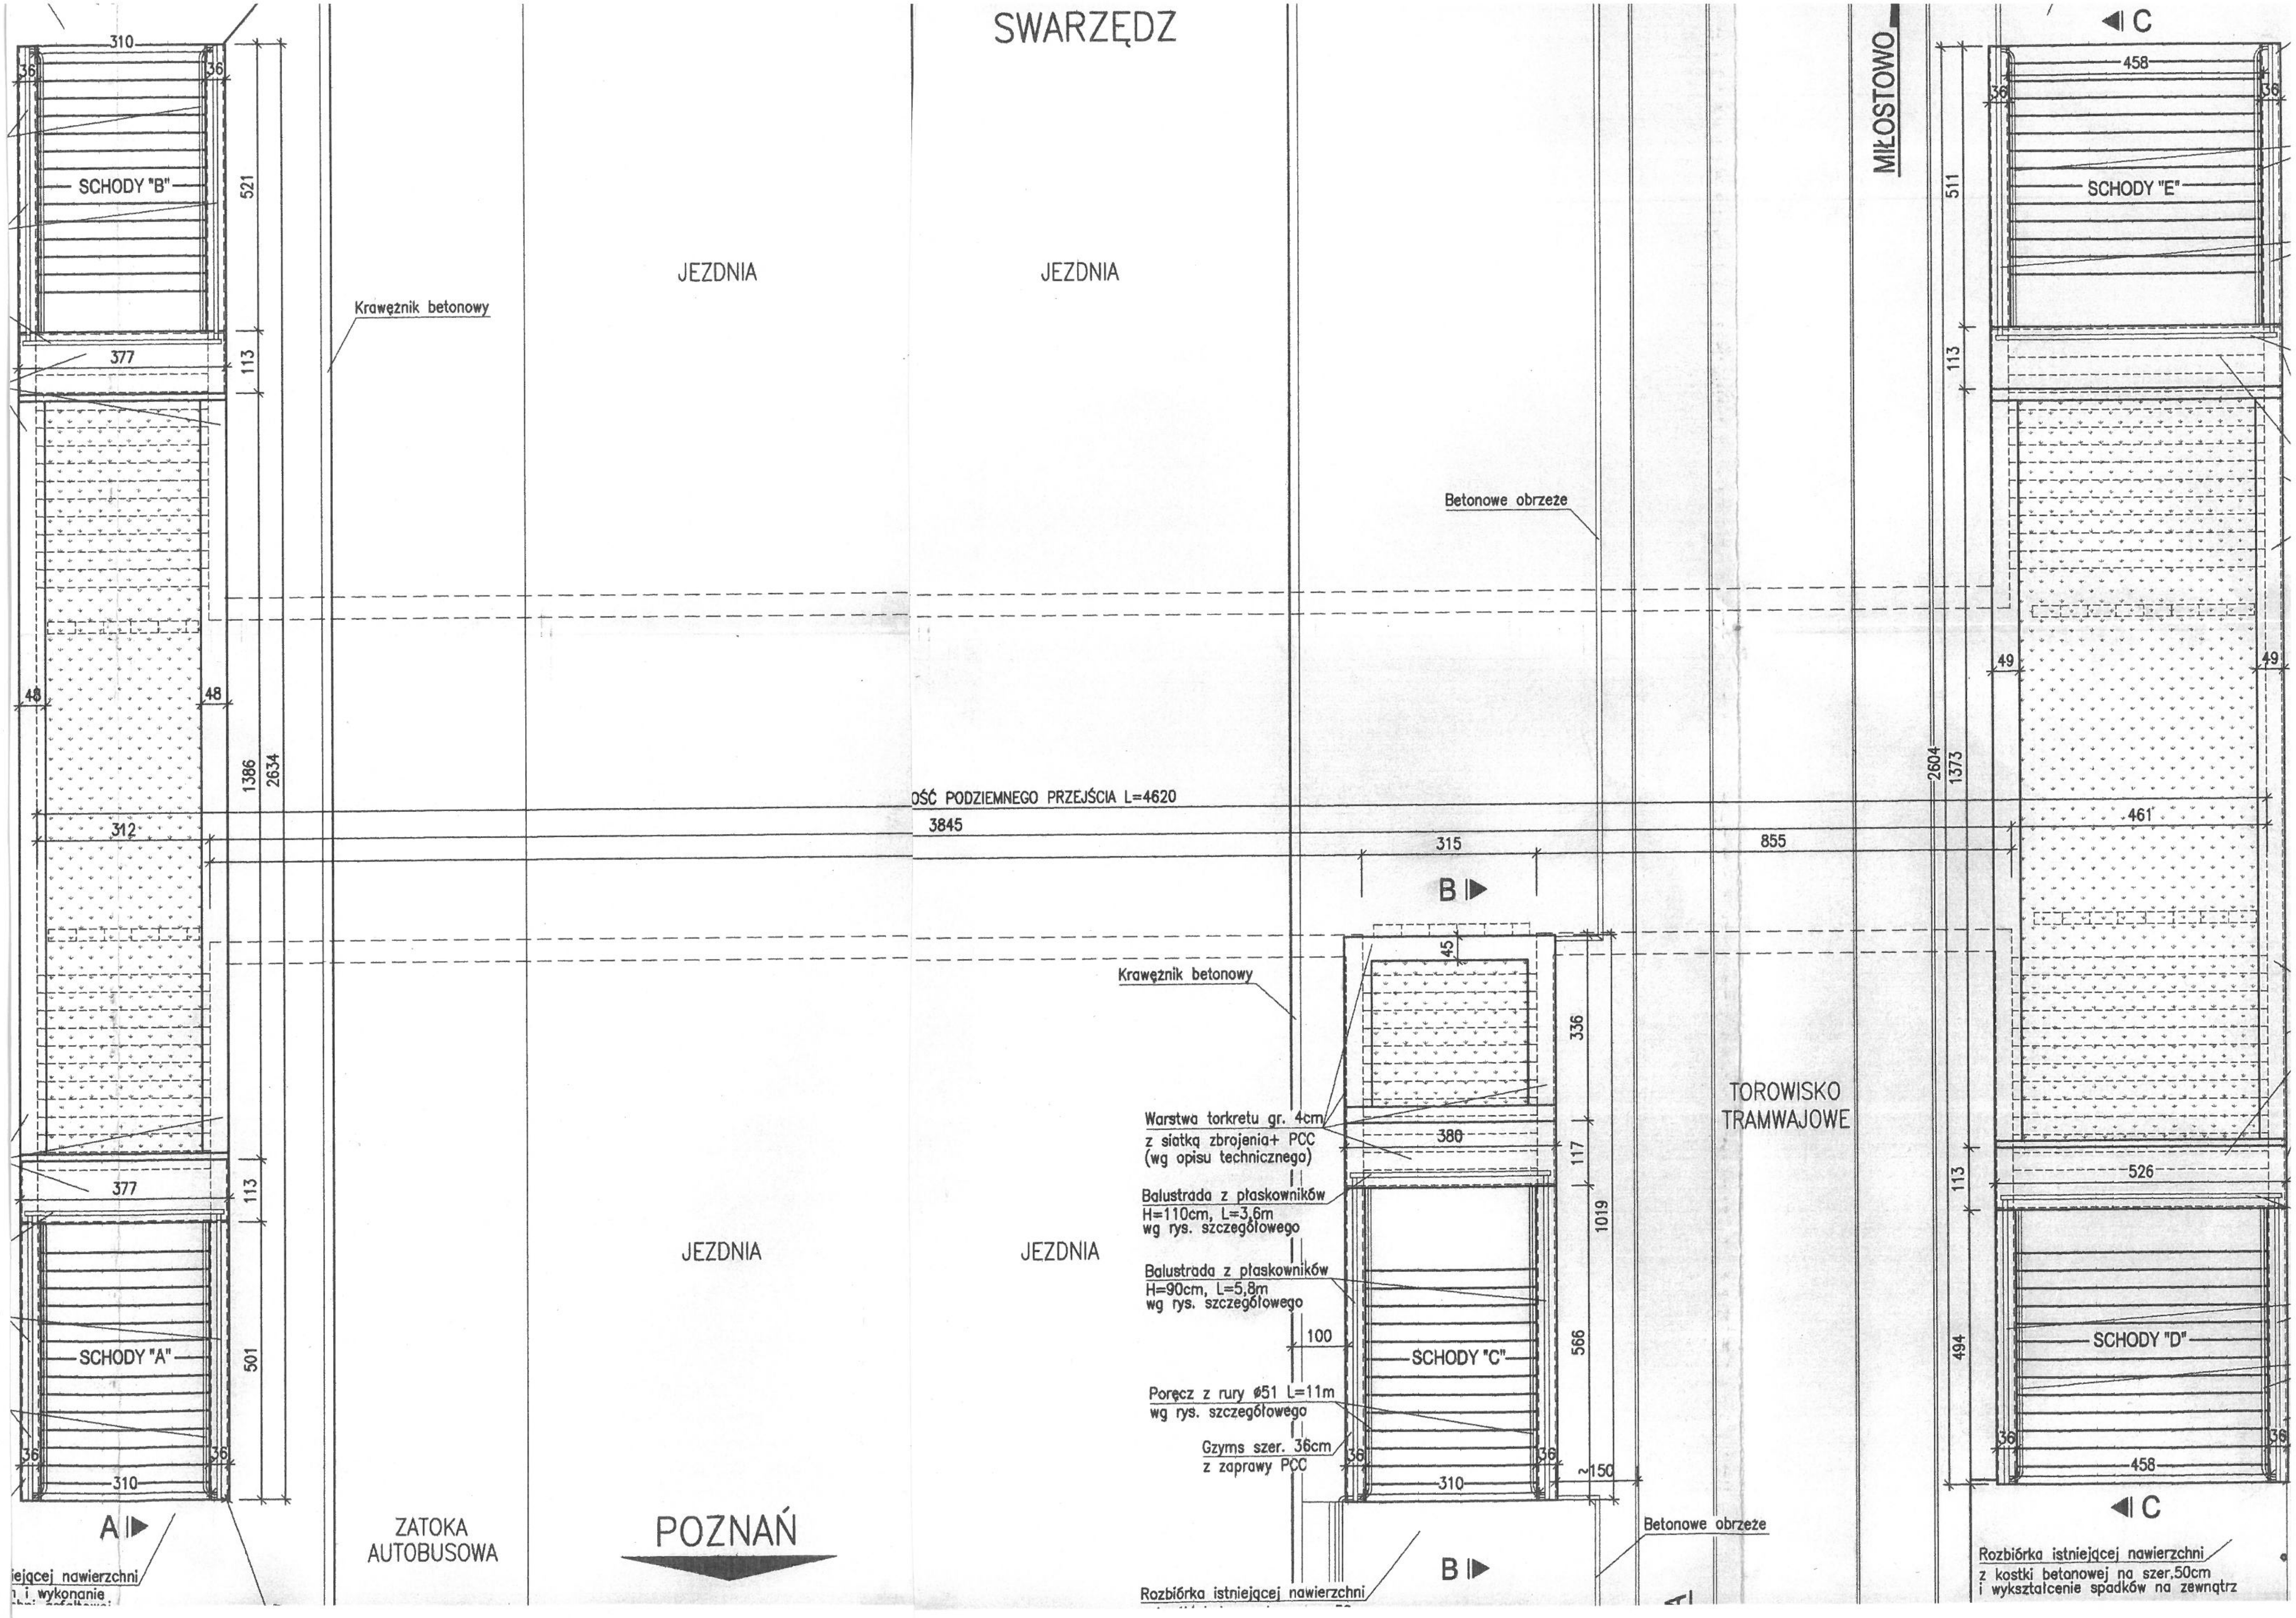

SWARZĘDZ
MIŁOSTOWO
SCHODY "B"
SCHODY "A"
SCHODY "C"
SCHODY "D"
SCHODY "E"
JEZDNIA
JEZDNIA
JEZDNIA
JEZDNIA
Krawężnik betonowy
Krawężnik betonowy
Betonowe obrzeże
Betonowe obrzeże
TOROWISKO TRAMWAJOWE
ZATOKA AUTOBUSOWA
POZNAŃ
OŚĆ PODZIEMNEGO PRZEJŚCIA L=4620
3845
315
855
Warstwa torkretu gr. 4cm z siatką zbrojenia+ PCC (wg opisu technicznego)
Balustrada z płaskowników H=110cm, L=3,6m wg rys. szczegółowego
Balustrada z płaskowników H=90cm, L=5,8m wg rys. szczegółowego
Poręcz z rury ø51 L=11m wg rys. szczegółowego
Gzyms szer. 36cm z zaprawy PCC
Rozbiórka istniejącej nawierzchni
Rozbiórka istniejącej nawierzchni z kostki betonowej na szer.50cm i wykształcenie spadków na zewnątrz
A
B
B
C
C