


OZNACZENIA GRAFICZNE

- - - zakres opracowania
- granica działek
- Istniejąca zielen**
 - drzewo liściaste
 - tereny zieleni
 - grupa krzewów liściastych
 - grupa traw ozdobnych
 - pojedynczy krzew liściasty
 - 1 numer inwentaryzacyjny
- Istniejące nawierzchnie**
 - kostka betonowa
 - płyta betonowa
 - asfalt
 - nawierzchnia mineralna
- Istniejąca infrastruktura**
 - ⊙ latarnia
 - znak drogowy
 - bariera ochronna drzewa
 - skrzynka
 - kosz na odpady
 - || stojaki rowerowe
 - ⊕ hydrant
 - słupki metalowe

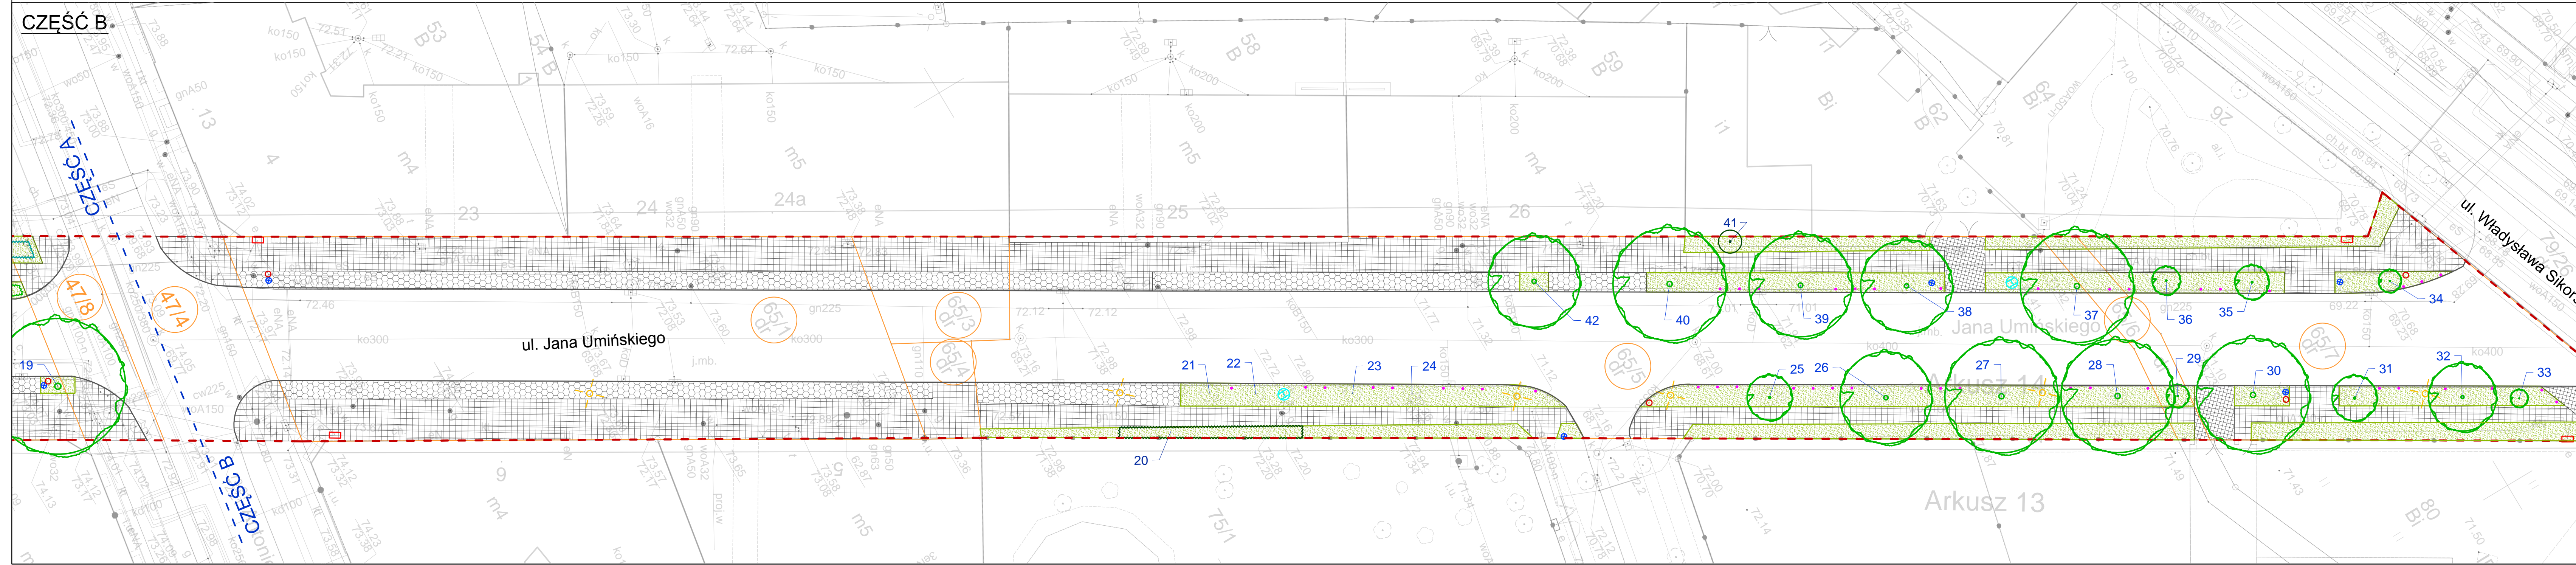

WYKONANIE DOKUMENTACJI PROJEKTOWEJ W ZAKRESIE ZAGOSPODAROWANIA ZIELENI I MAŁĄ ARCHITEKTURĄ PASA DROGOWEGO UL. UMIŃSKIEGO W POZNANIU

Inwestor:
Miasto Poznań - Zarząd Dróg Miejskich
ul. Wilczak 17, 61-623 Poznań

Adres inwestycji:
ul. Umińskiego w Poznaniu
dz. nr 10/6; 22; 47/4; 47/8; 65/1; 65/3; 65/4; 65/5; 65/6; 65/7; obręb Wilda, jed. ewiden. - Miasto Poznań

Branża:
Architektura

Faza projektowa:
Projekt Budowlano - Wykonawczy

Tytuł:
INWENTARYZACJA ZIELENI I ZAGOSPODAROWANIA TERENU

Projektant
mgr inż. arch. kraj
Aneta Mikołajczyk

mgr inż. arch.
Magdalena Baranowska
nr upr. 8/WPOK/2014 do projektowania bez ograniczeń w specjalności architektonicznej

Data	Skala	Rysunek
07.2020	1:250	nr INW-01

landame