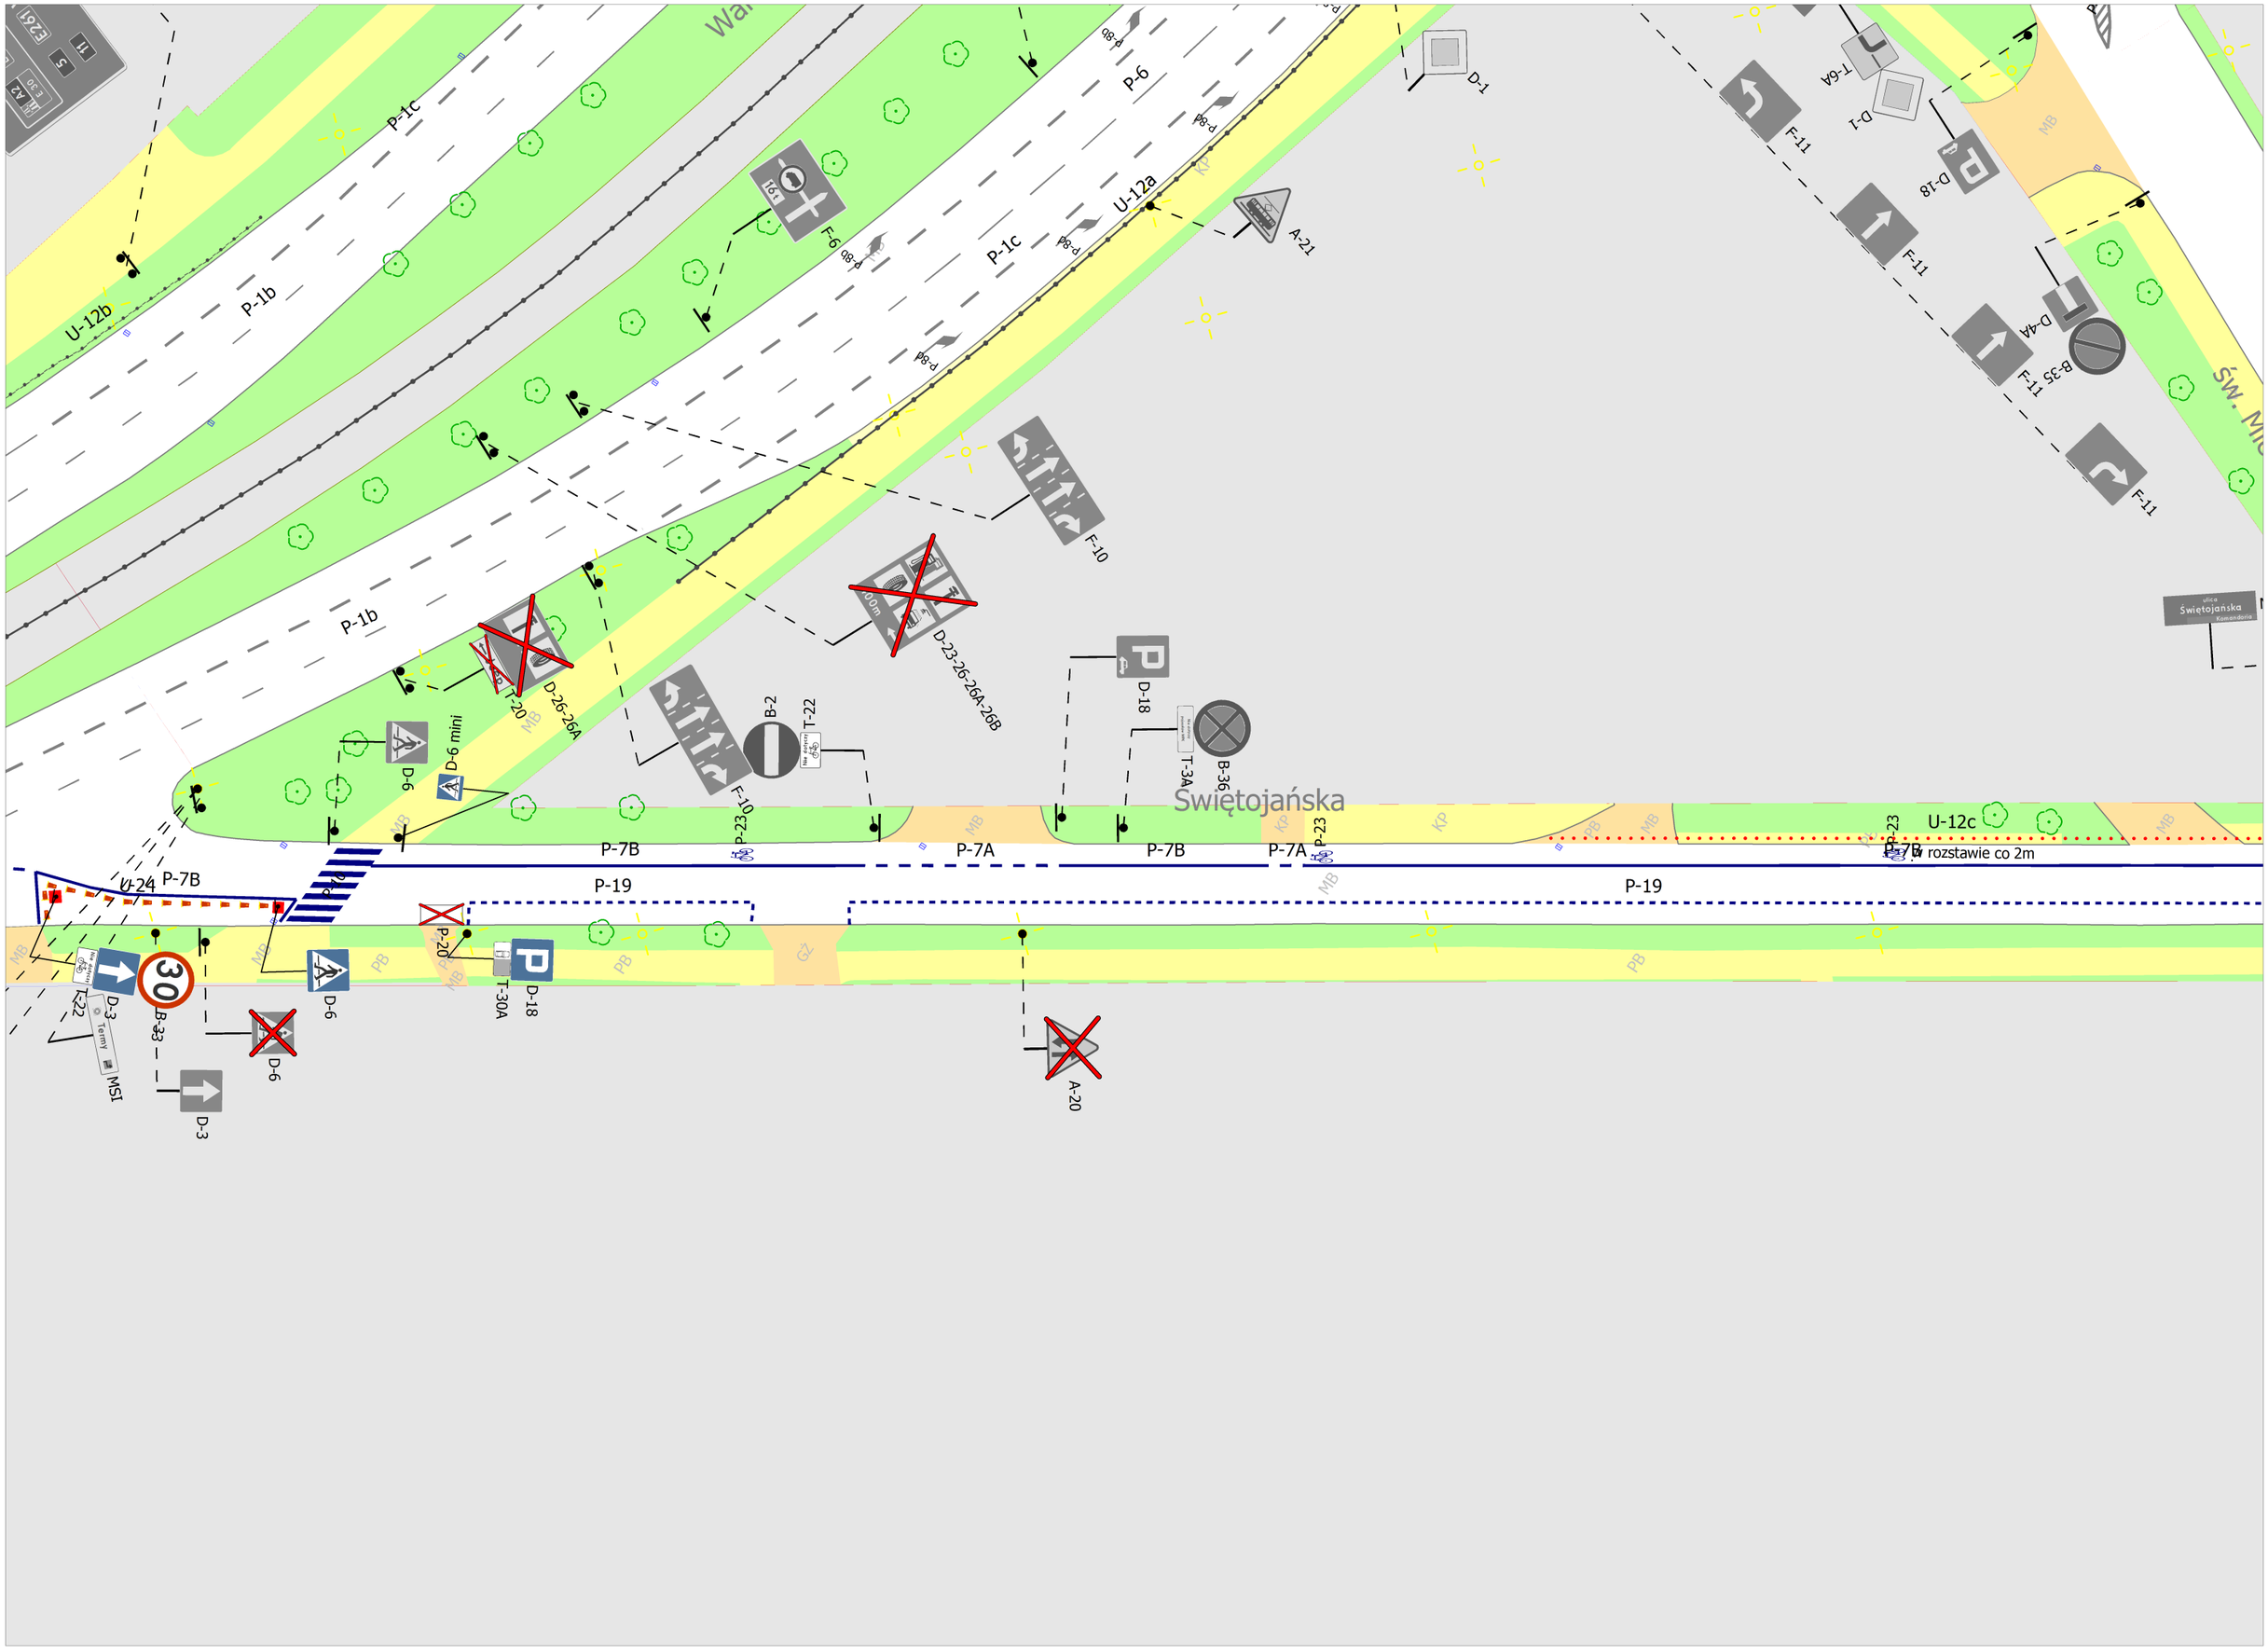
P-1c
P-1b
U-12b
P-1b
P-1c
U-12a
P-6
F-6
A-21
D-1
T-6A
D-1
F-11
F-11
D-18
D-44
B-35
T-11
F-11
F-10
D-23-26-26A-26B
D-18
T-3A
B-36
B-2
T-22
F-10
D-26-26A
T-20
D-6 mini
D-6
P-7B
P-23
P-7A
P-7B
P-7A
P-23
P-7B
U-12c
w rozstawie co 2m
U-24
P-7B
P-19
P-19
P-20
D-18
T-30A
D-6
D-6
A-20
D-3
B-33
T-22
MSI
D-3
Świętojańska
ulica Świętojańska
Komendant
Terny
Na Zakopane
Na Zakopane

P-19
B-7a
P-23
U-12c
rozstawie co 2m
PB
MB
B-2
T-22
D-4A
Nie dotyczy
MSI
ulica
Świętojańska
Kościelna
Św. Michała
F-11
B-35
D-4A
D-18
D-1
T-6A
2m
Koniec
T-3A
D-18
U-12c
w rozstawie co 1.7m
D-18A
P-20
G-3
U-12C