




URZĄD MIASTA POZNAŃ
 Biuro Koordynacji Projektów i Rewitalizacji Miasta
 Oddział Zatwierdzeń i Odbiorów Organizacji Ruchu
 61-728 Poznań, ul. 3 Maja 46
 tel. 61 878 15 20, fax: 61 878 15 29
 04

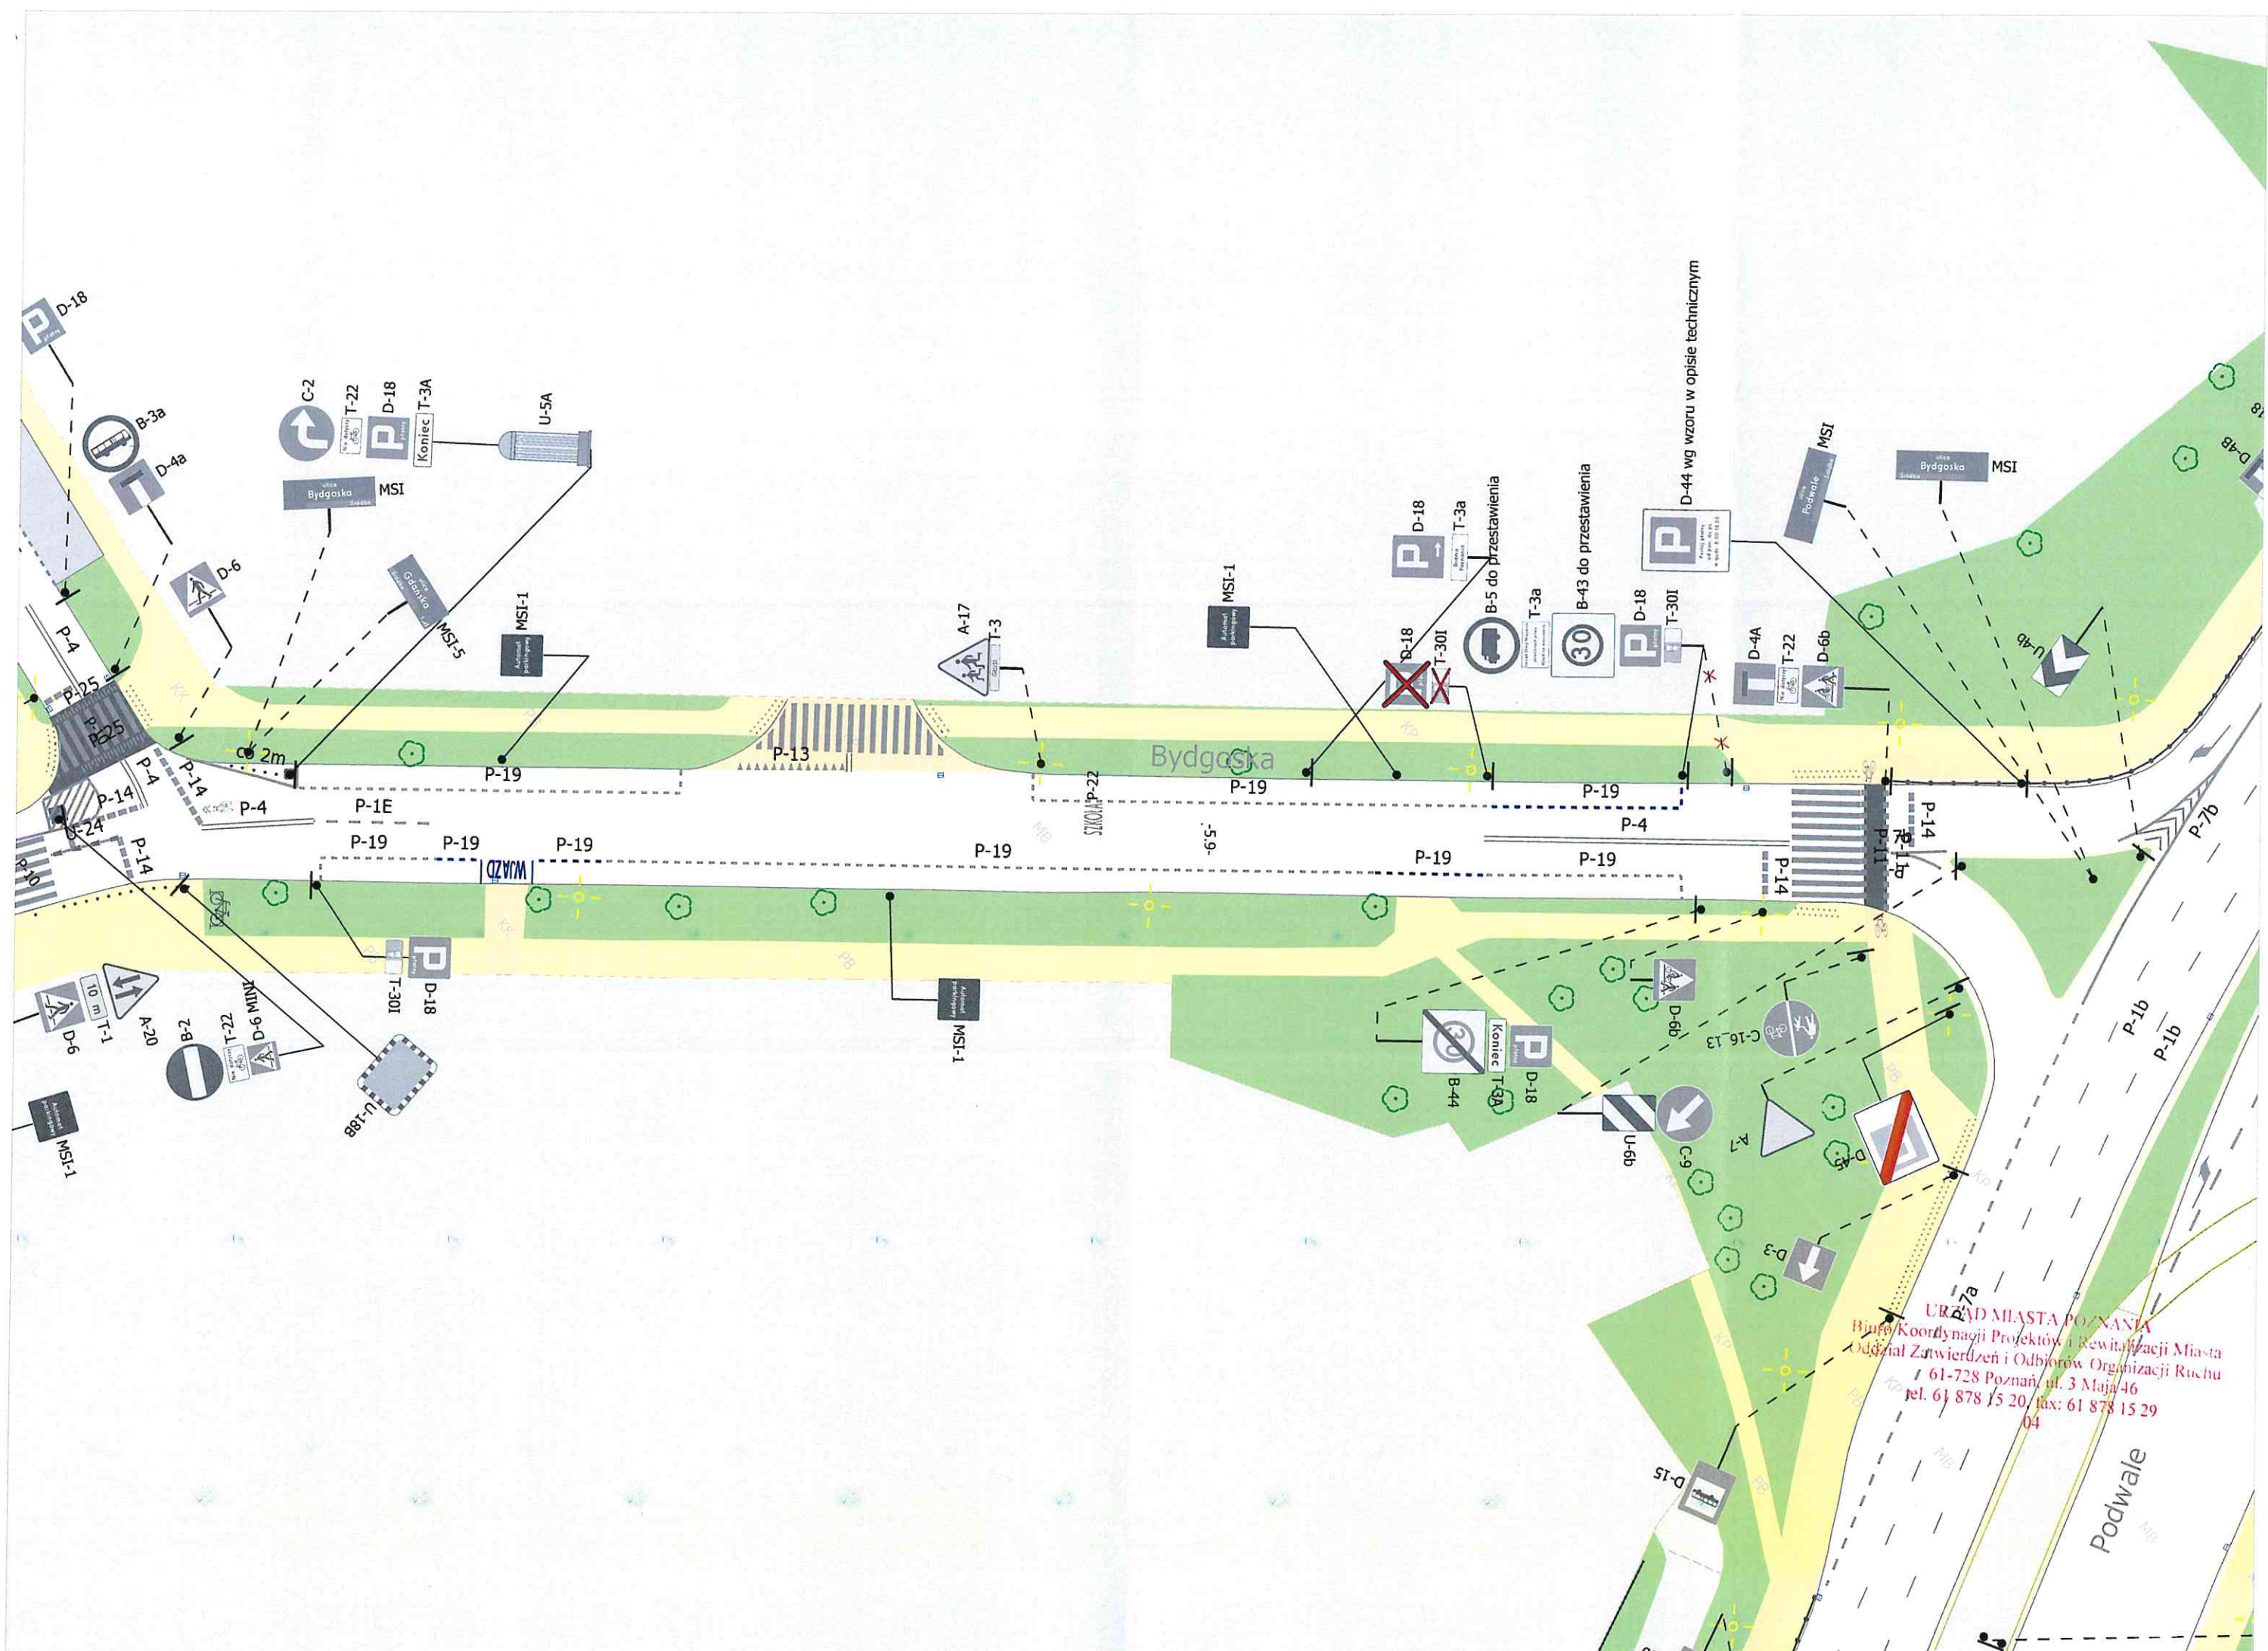

URZĄD MIASTA POZNAŃ
 Biuro/Koordinacji Projektów i Rewitalizacji Miasta
 Oddział Zatwierdzeń i Odbiorów Organizacji Ruchu
 61-728 Poznań, ul. 3 Maja 46
 tel. 61 878 15 20, fax: 61 878 15 29
 04

URZĄD MIASTA POZNAŃ
Biuro Koordynacji Projektów i Rewitalizacji Miasta
Oddział Zatwierżeń i Odbiorów Organizacji Ruchu
61-728 Poznań, ul. 3 Maja 46
tel. 61 878 15 20, fax: 61 878 15 29
04

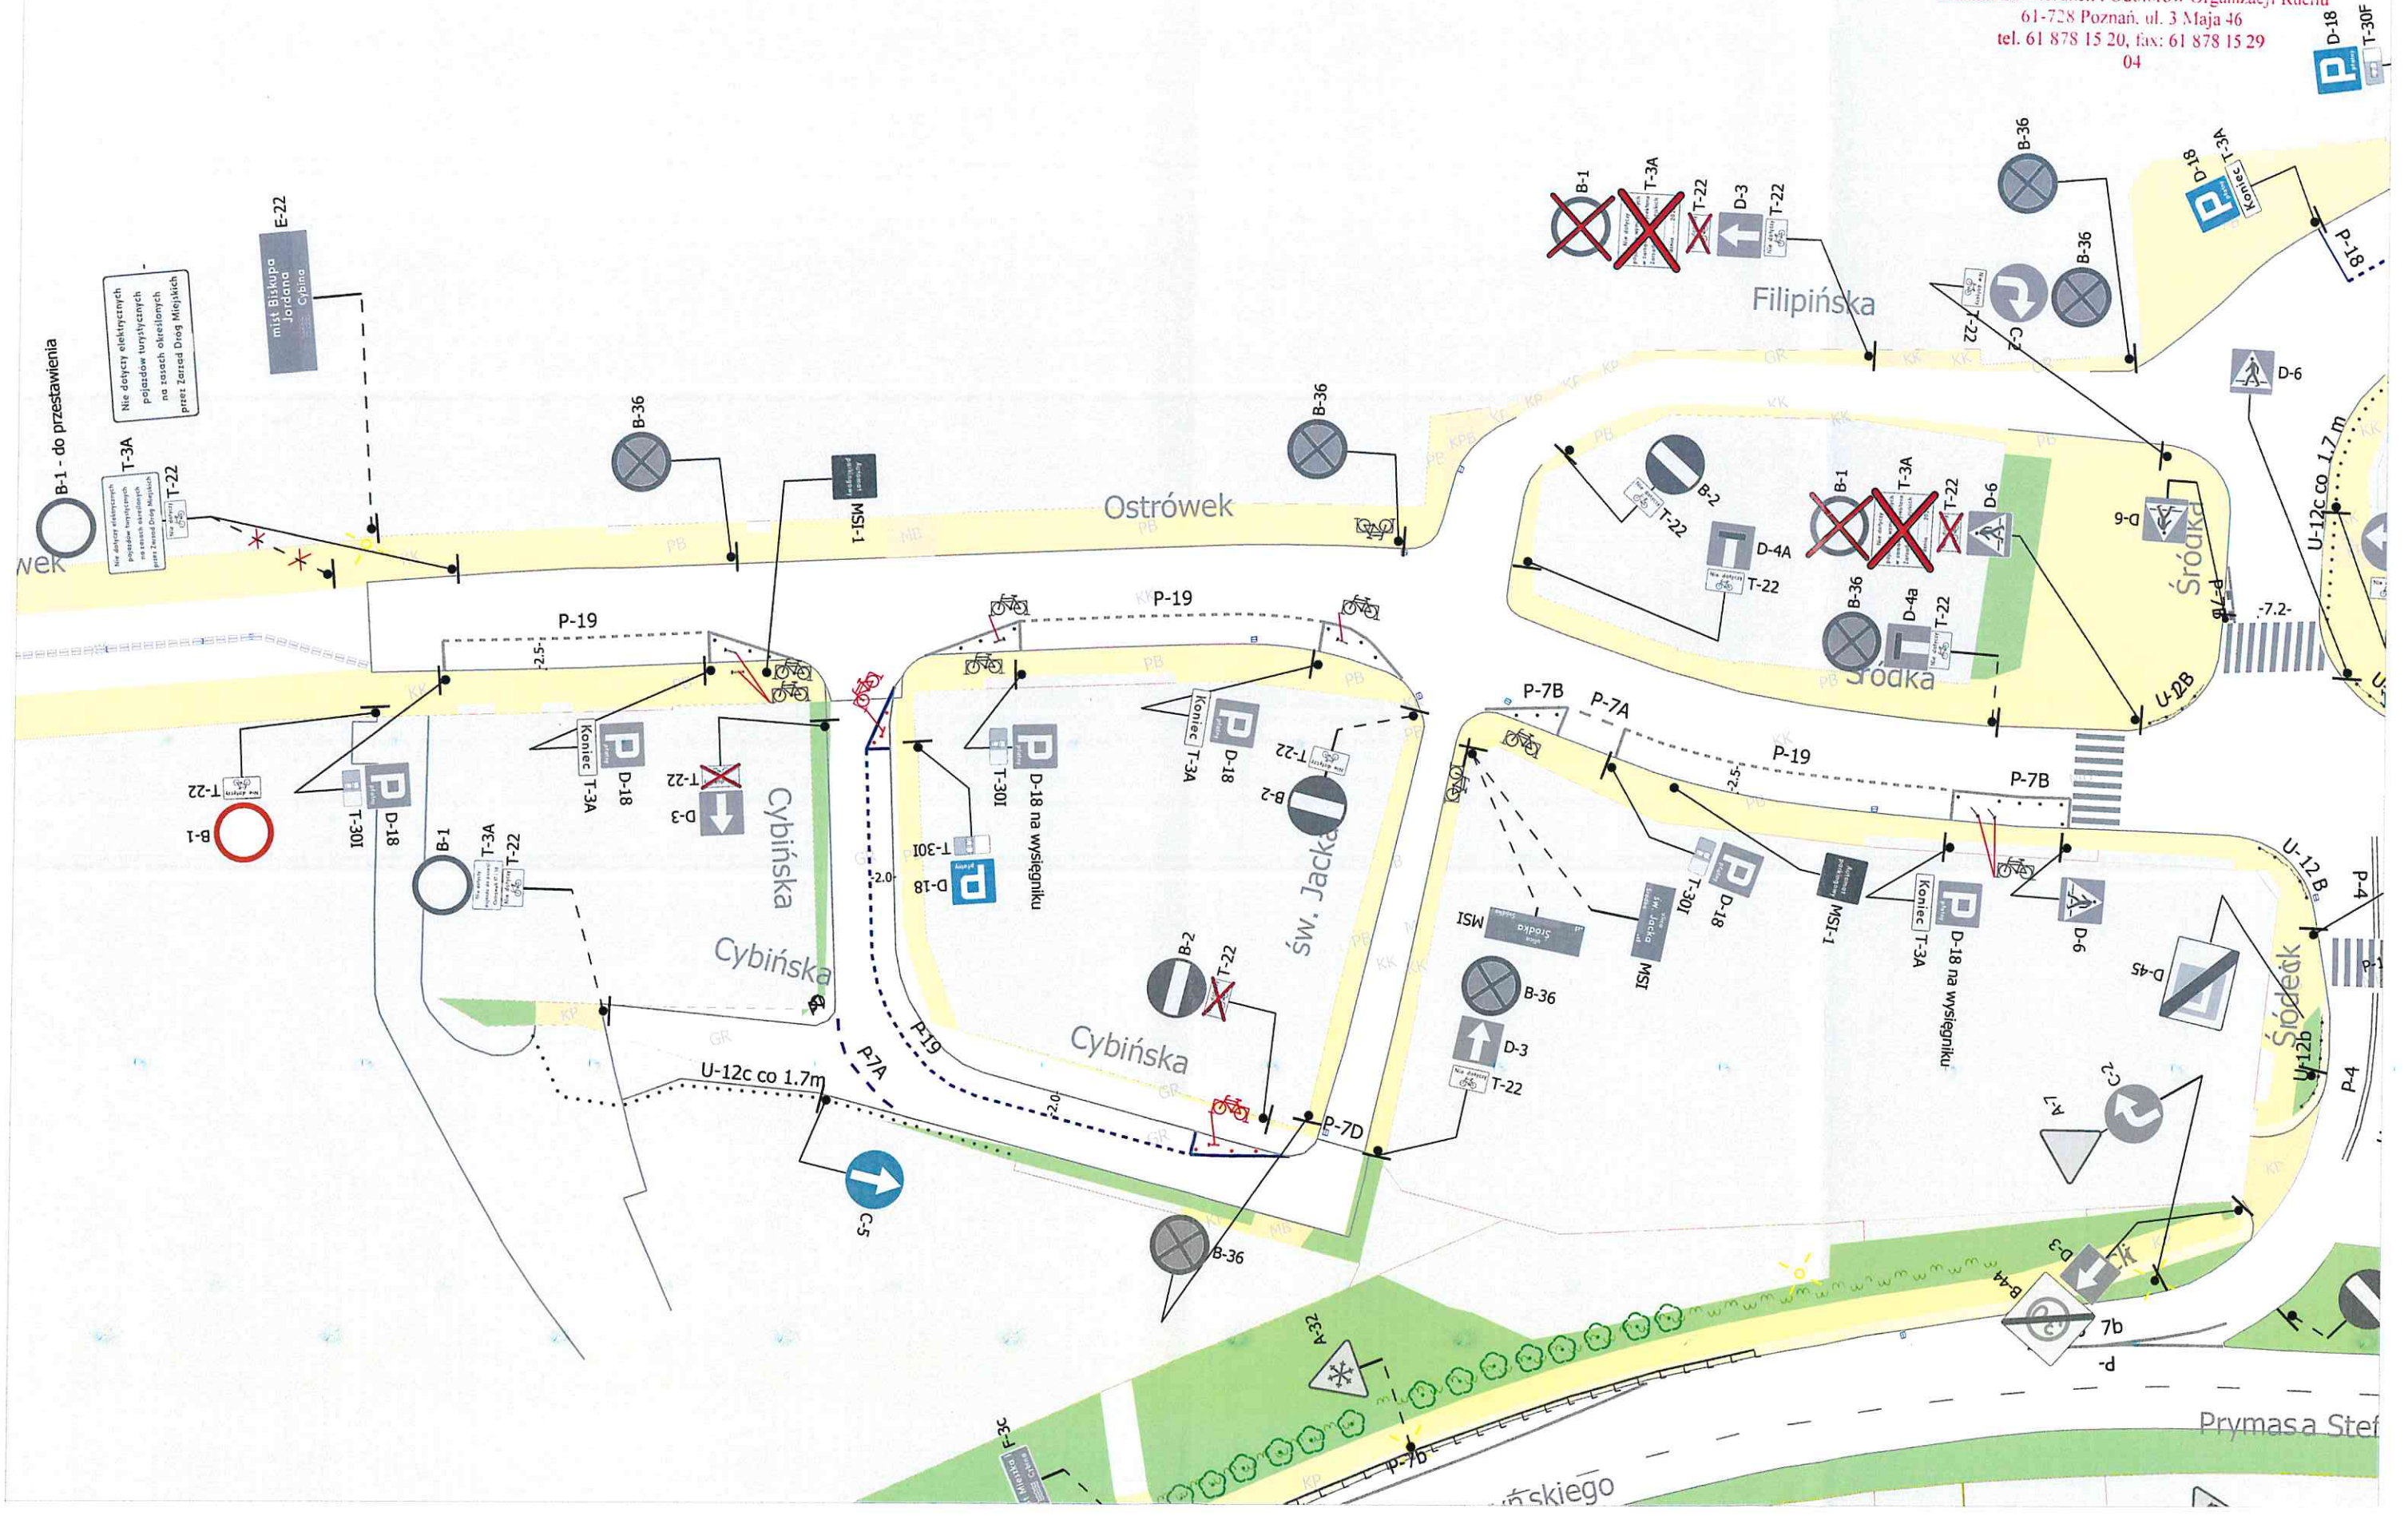

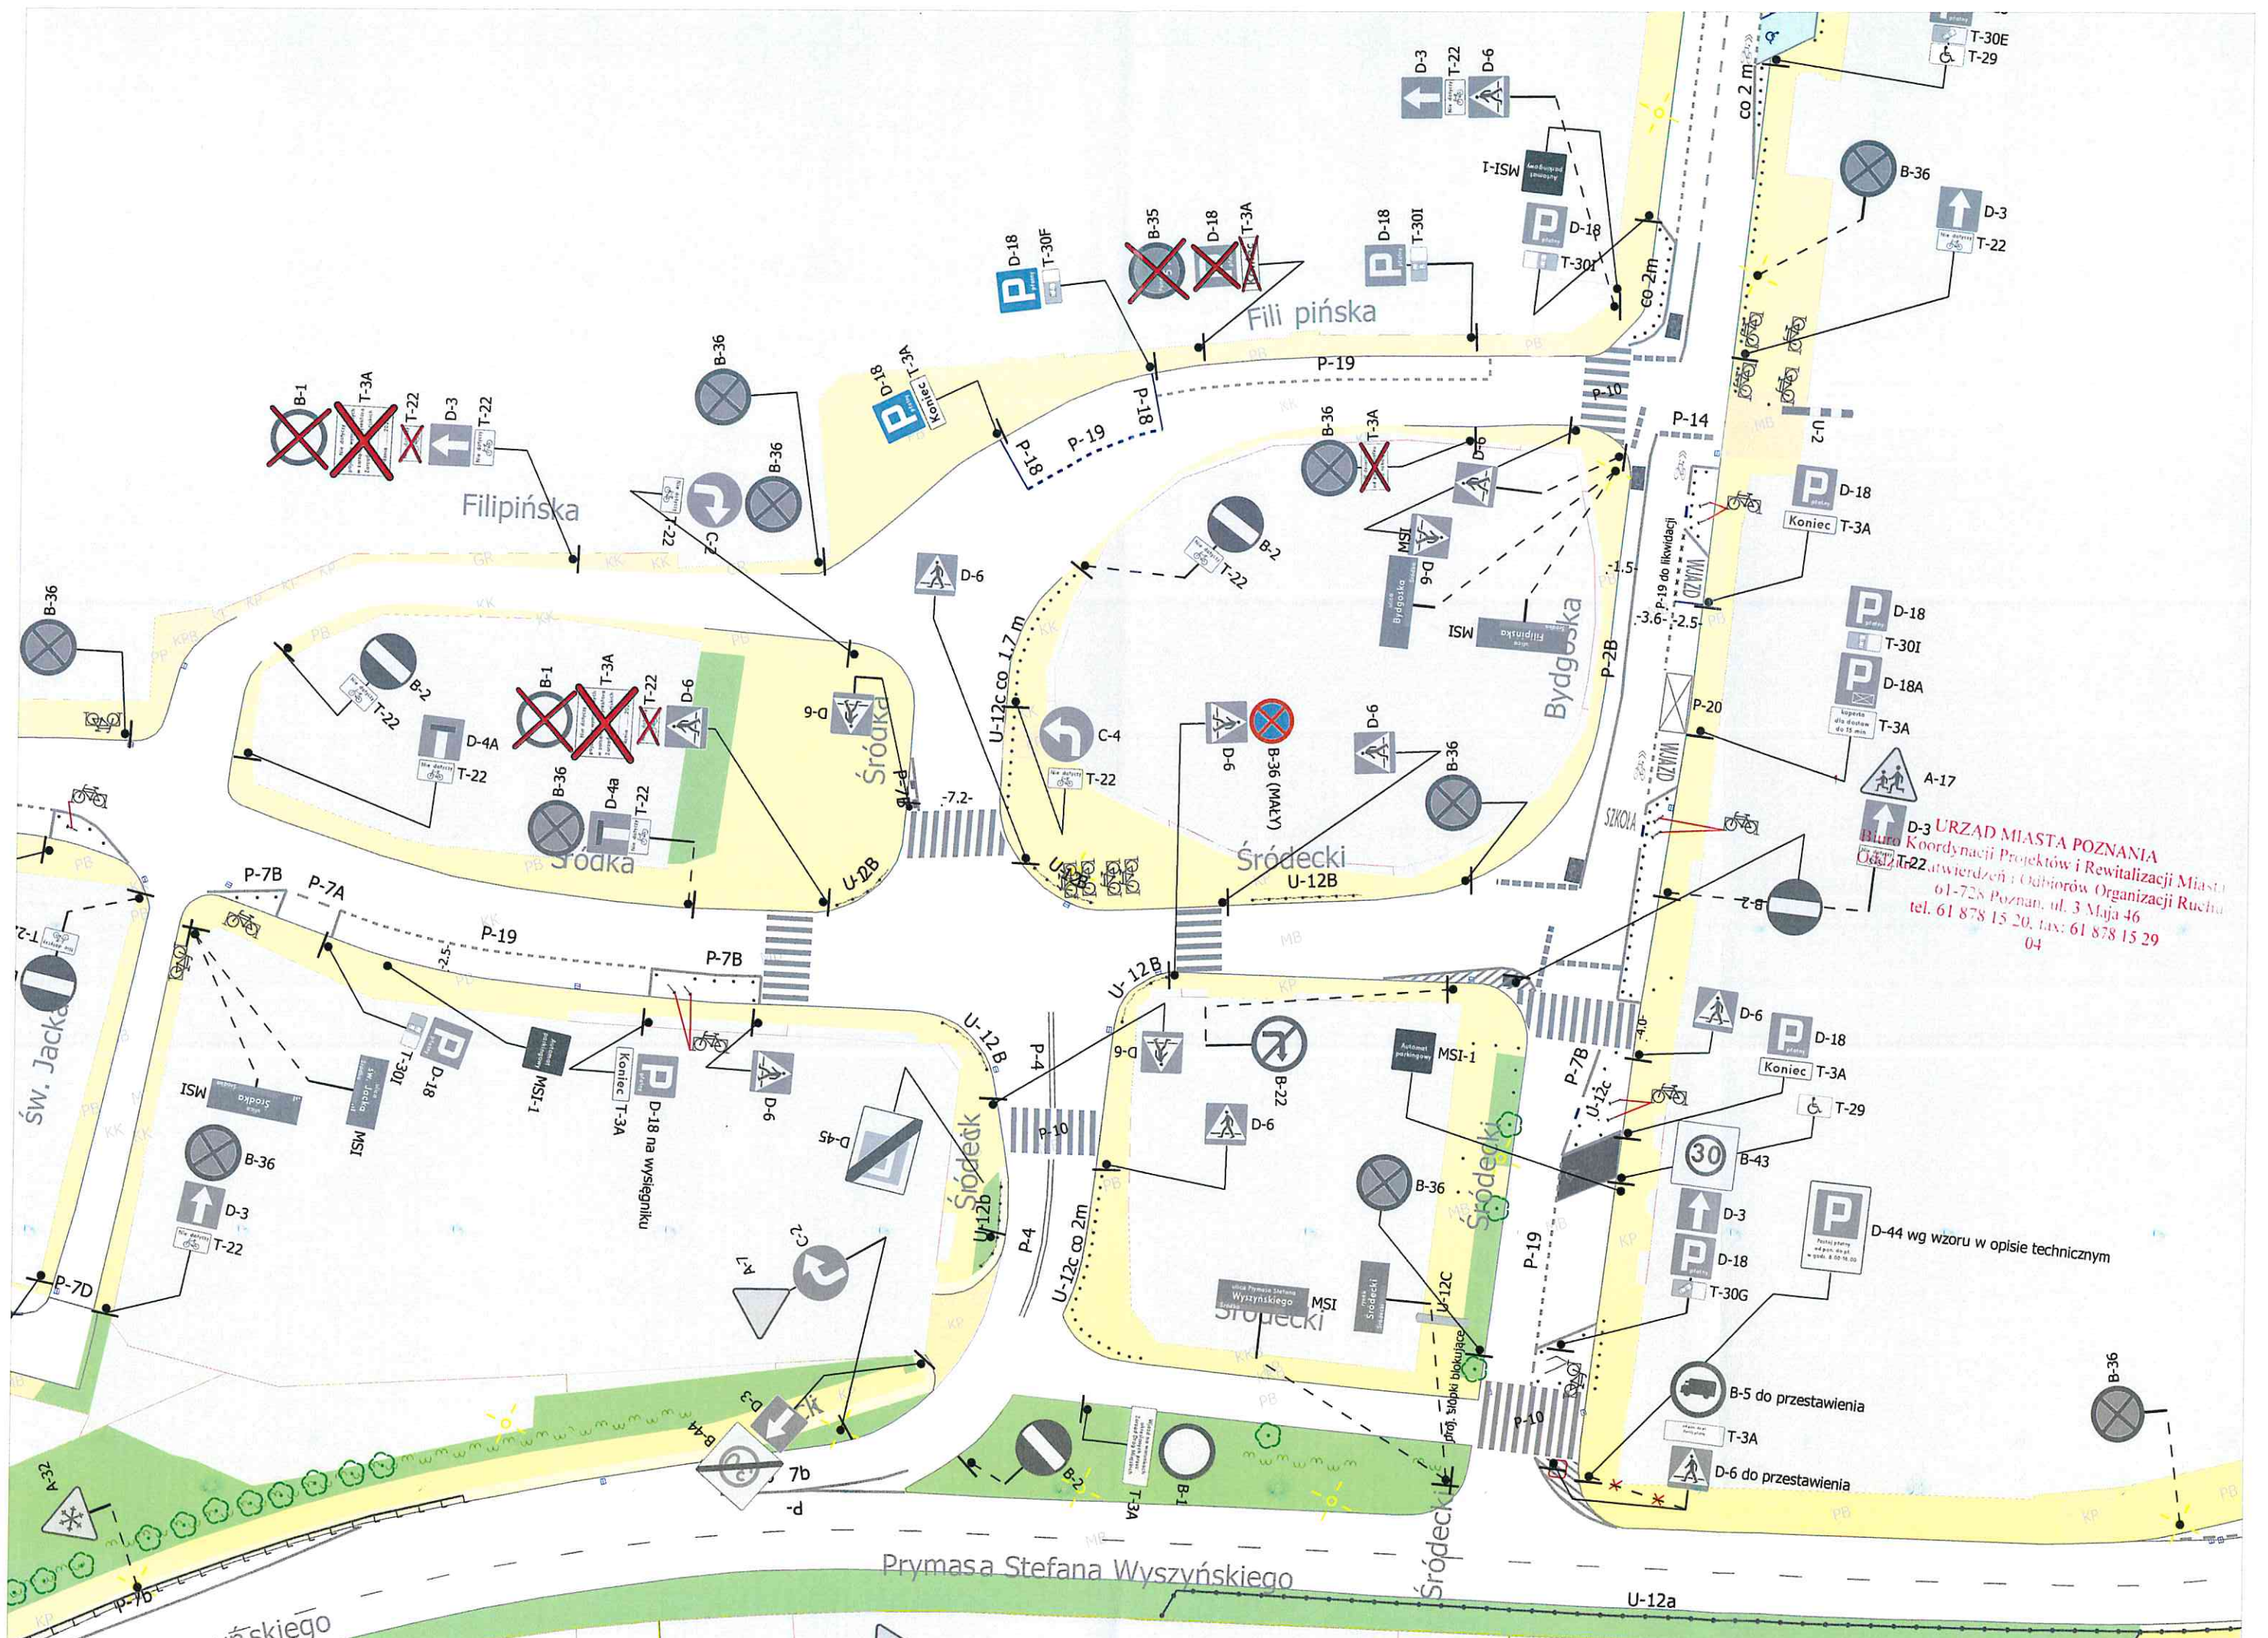

D-3 URZĄD MIASTA POZNAŃ
 Biuro Koordynacji Projektów i Rewitalizacji Miast
 61-728 Poznań, ul. 3 Maja 46
 tel. 61 878 15 20, fax: 61 878 15 29
 04

D-44 wg wzoru w opisie technicznym

Prymasa Stefana Wyszyńskiego

Fili pińska

Filipińska

Śródecki

Śródecki

Bydgoska

Św. Jacka

Wyszyńskiego

Śródecki

U-12a

Śródecki

Śródecki

Śródecki

Śródecki

Śródecki

Śródecki

Śródecki

Śródecki

