Umultowska
A-16
B-33
P-7D
P-4
P-7C
P-1E
P-7D
P-4
P-7D
B-34
Docelowo utwardzić dojścia do przejścia dla pieszych
D-6
G-2
MSI
U-13C
P-4
P-7D
G-1A
A-9
G-1B
A-16
B-33
G-1C
D-6
G-2
MSI

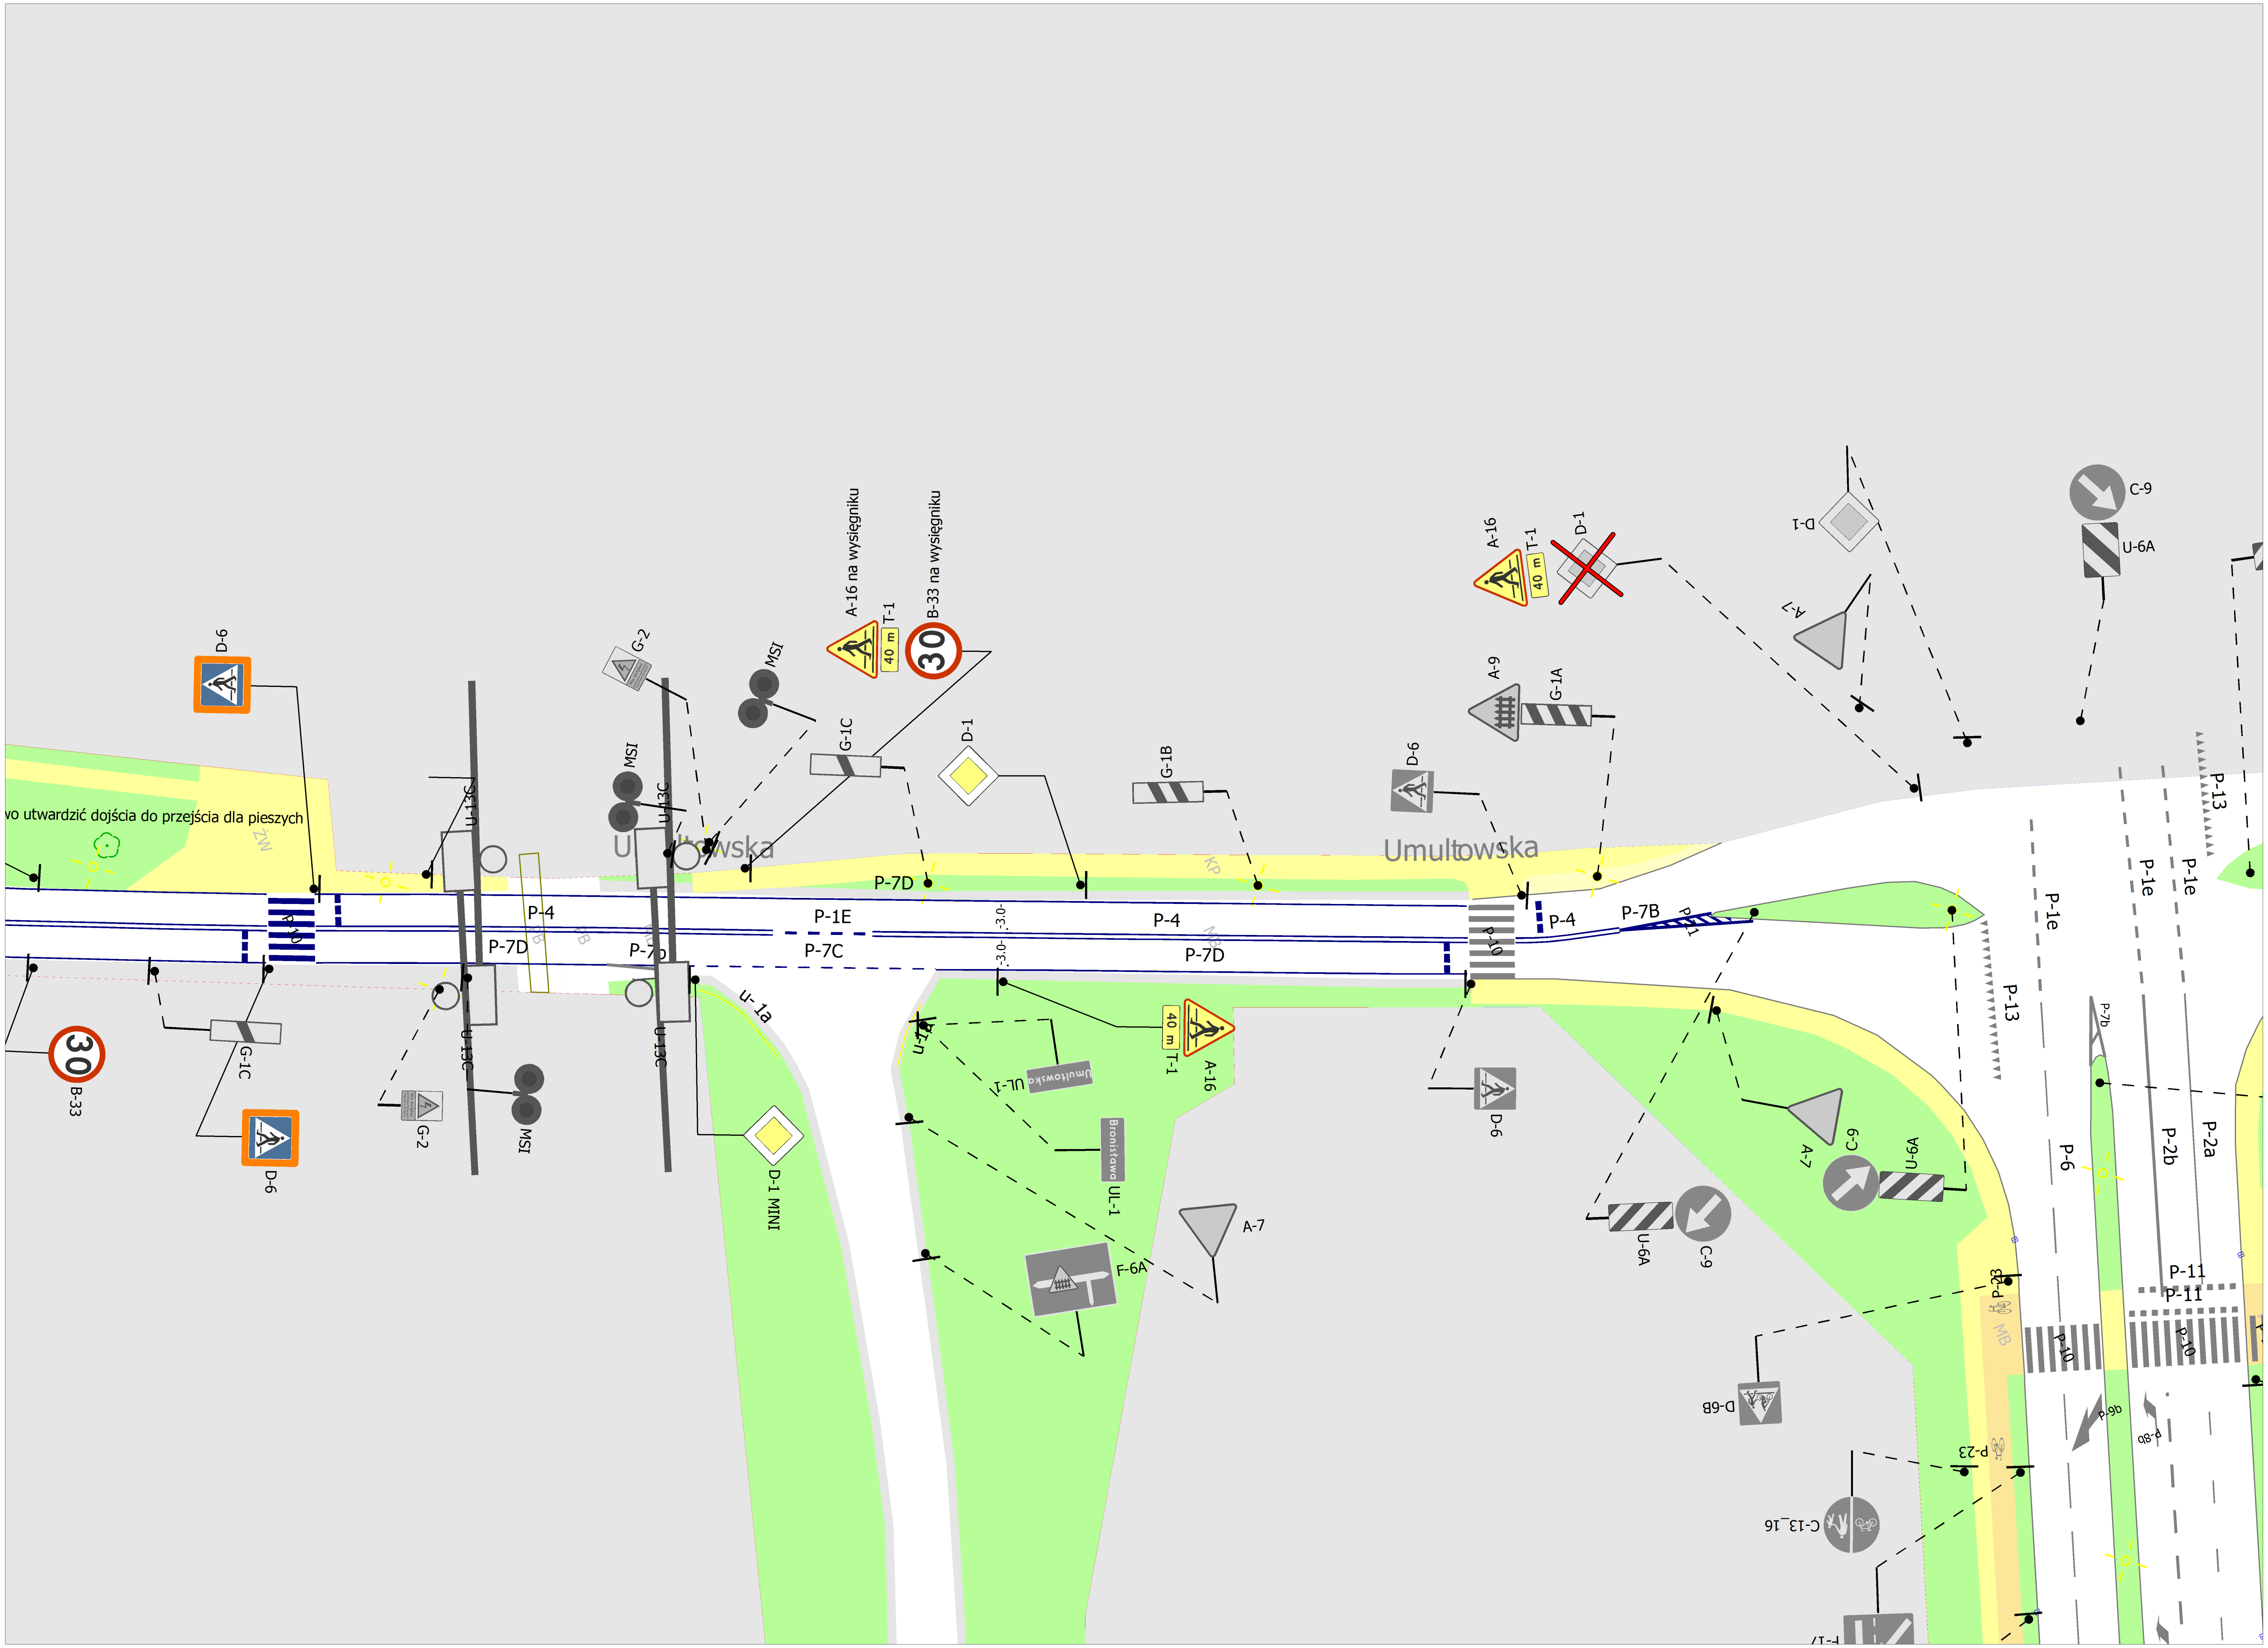

wo utwardzić dojścia do przejścia dla pieszych
Umultowska
Umultowska
D-6
B-33
G-1C
G-2
MSI
U-13C
A-16 na wysięgniku
T-1
B-33 na wysięgniku
D-1
G-1B
D-1 MINI
UL-1
F-6A
A-7
A-16
A-9
G-1A
D-6B
C-9
U-6A
C-13_16
P-4
P-7D
P-1E
P-7C
P-10
P-7B
P-13
P-1e
P-6
P-2a
P-2b
P-11
P-23
U-1a