












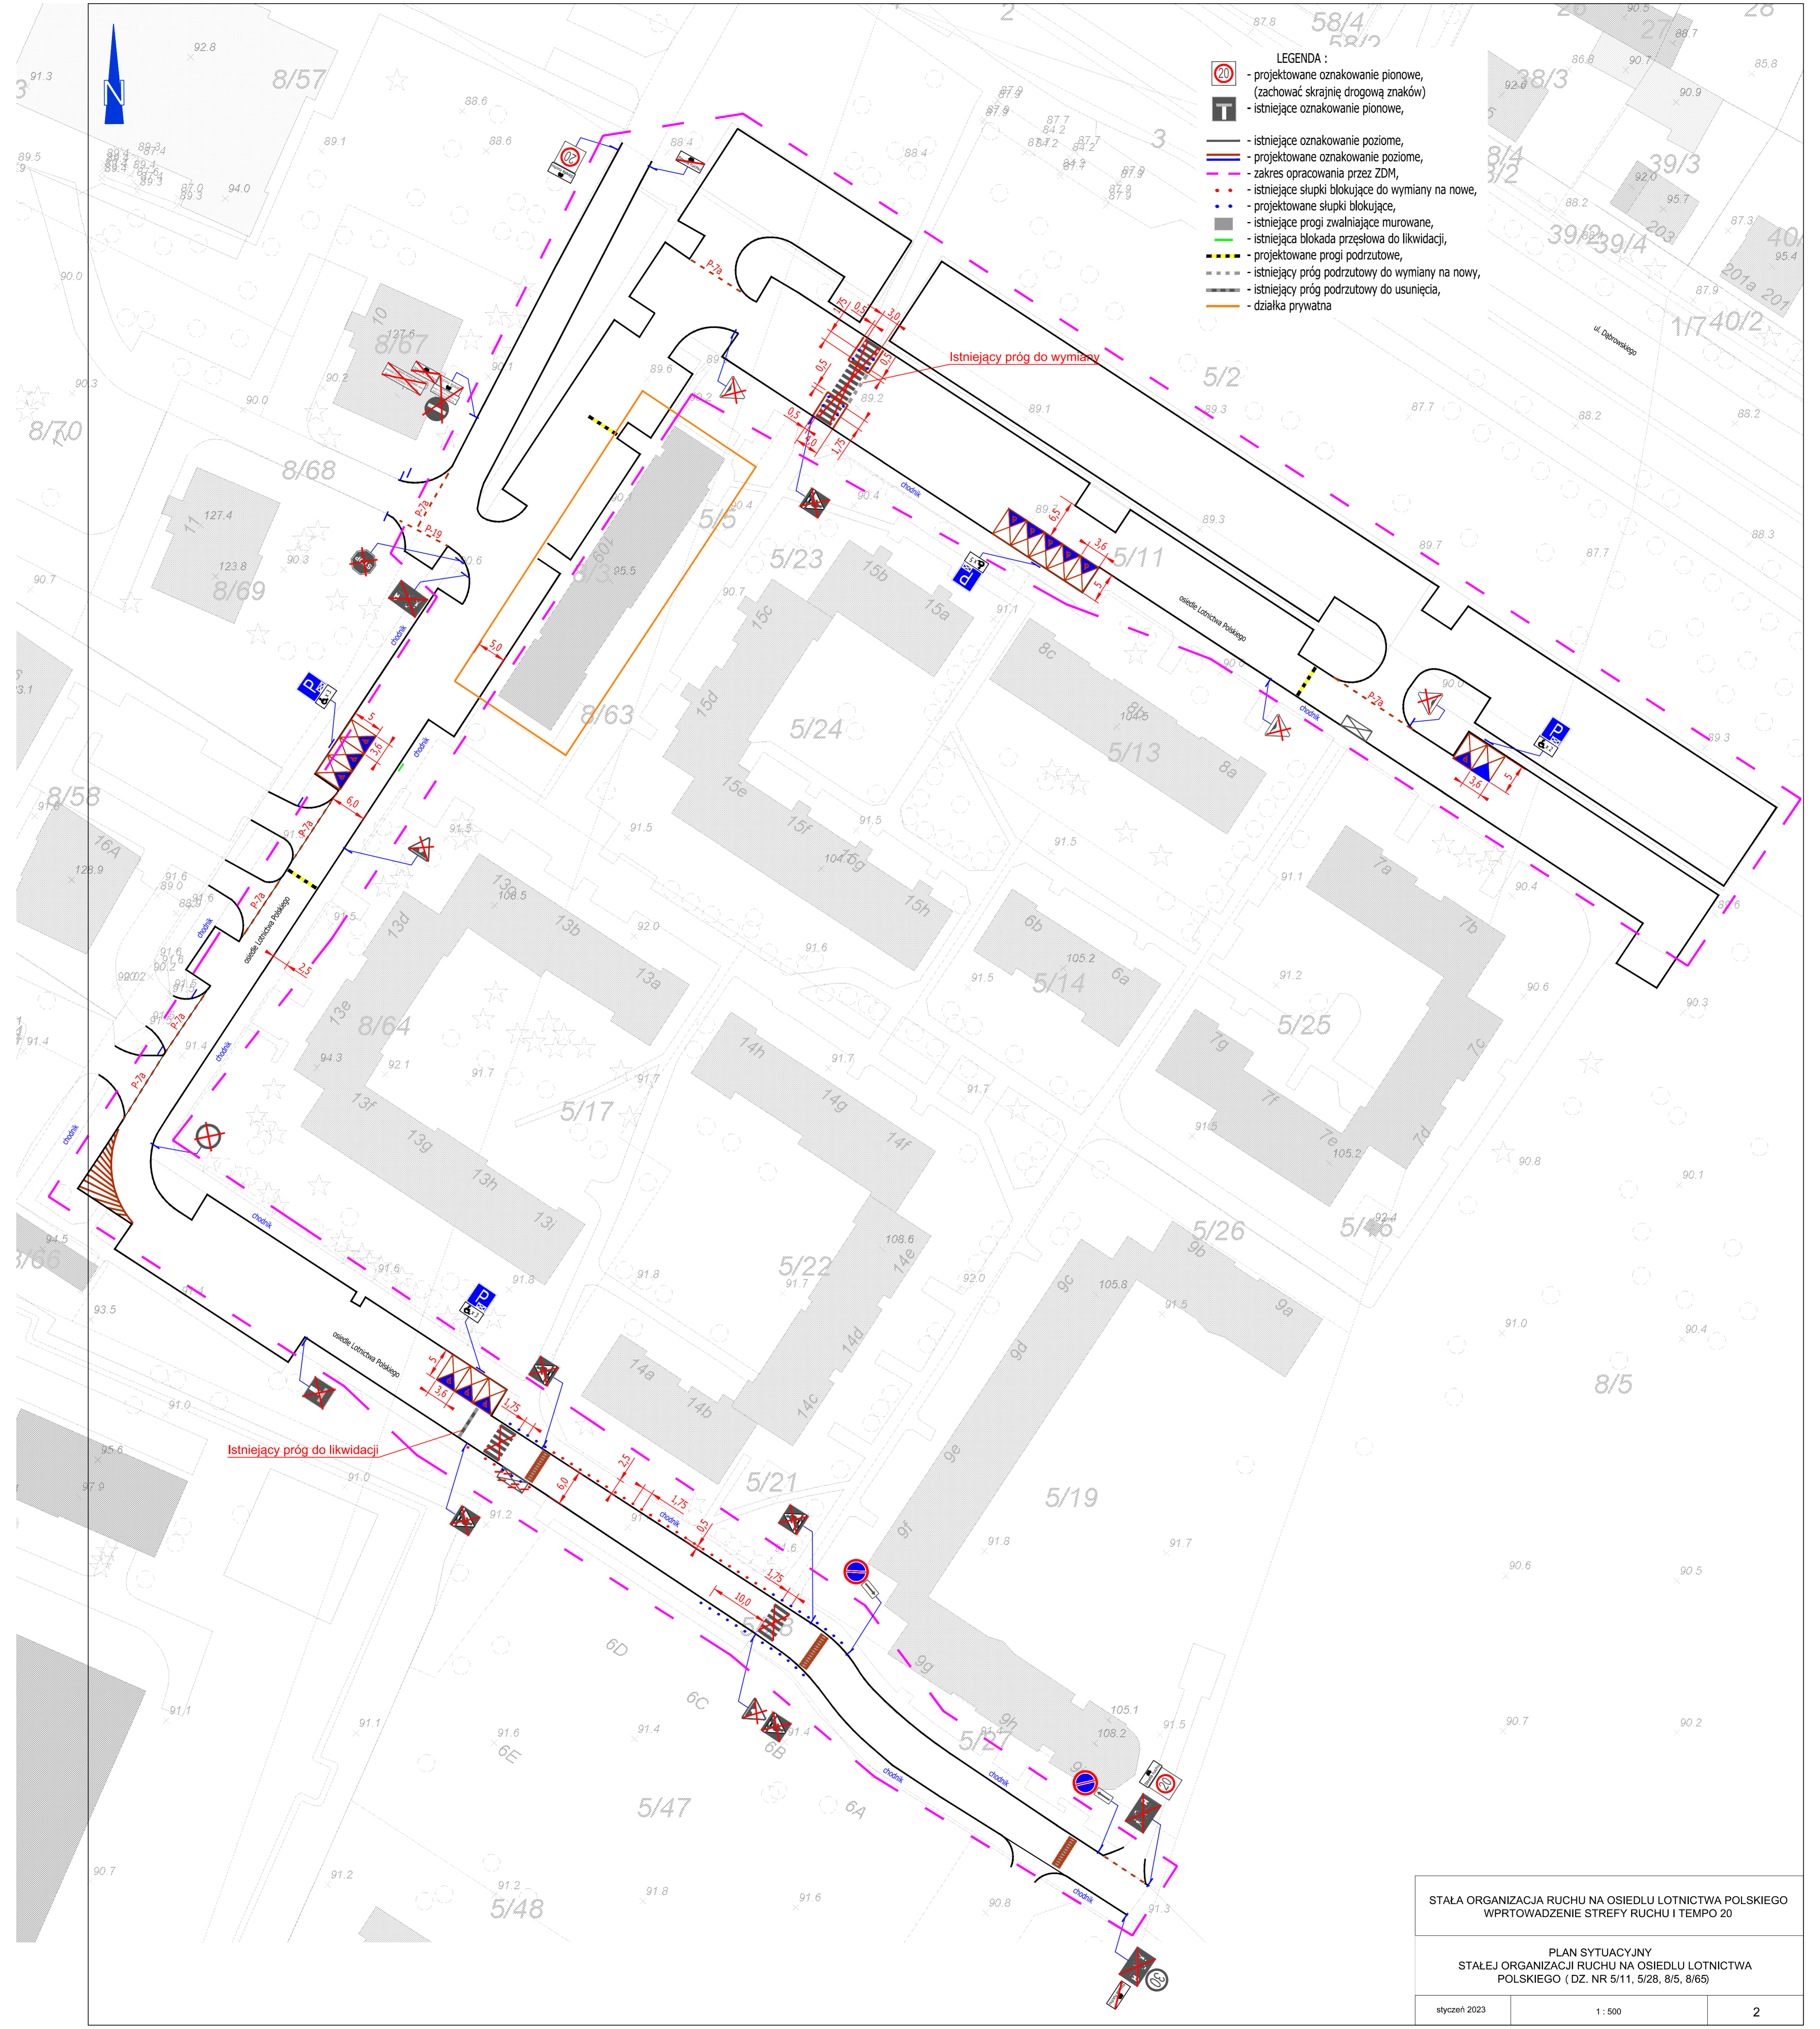


- LEGENDA :**
-  - projektowane oznakowanie pionowe, (zachować skrajnie drogową znaków)
 -  - istniejące oznakowanie pionowe,
 -  - istniejące oznakowanie poziome,
 -  - projektowane oznakowanie poziome,
 -  - zakres opracowania przez ZDM,
 -  - istniejące słupki blokujące do wymiany na nowe,
 -  - projektowane słupki blokujące,
 -  - istniejące progi zwalniające mrowane,
 -  - istniejąca blokada przejazdu do likwidacji,
 -  - projektowane progi podrzutowe,
 -  - istniejący próg podrzutowy do wymiany na nowy,
 -  - istniejący próg podrzutowy do usunięcia,
 -  - działka prywatna



Istniejący próg do likwidacji

Istniejący próg do wymiany

STAŁA ORGANIZACJA RUCHU NA OSIEDLU LOTNICTWA POLSKIEGO
WPROWADZENIE STREFY RUCHU I TEMPO 20

PLAN SYTUACYJNY
STAŁEJ ORGANIZACJI RUCHU NA OSIEDLU LOTNICTWA
POLSKIEGO (DZ. NR 5/11, 5/28, 8/5, 8/65)

styczeń 2023

1:500

2