


ROBOTY W ZAKRESIE KSZTAŁTOWANIA TERENÓW ZIELENI W PASIE DROGOWYM UL. PRUSA NA ODCINKU OD UL. SŁOWACKIEGO DO UL. SIENKIEWICZA SKALA 1:200

OPRACOWAŁA: MGR INŻ. MAJA JAROSZEWSKA

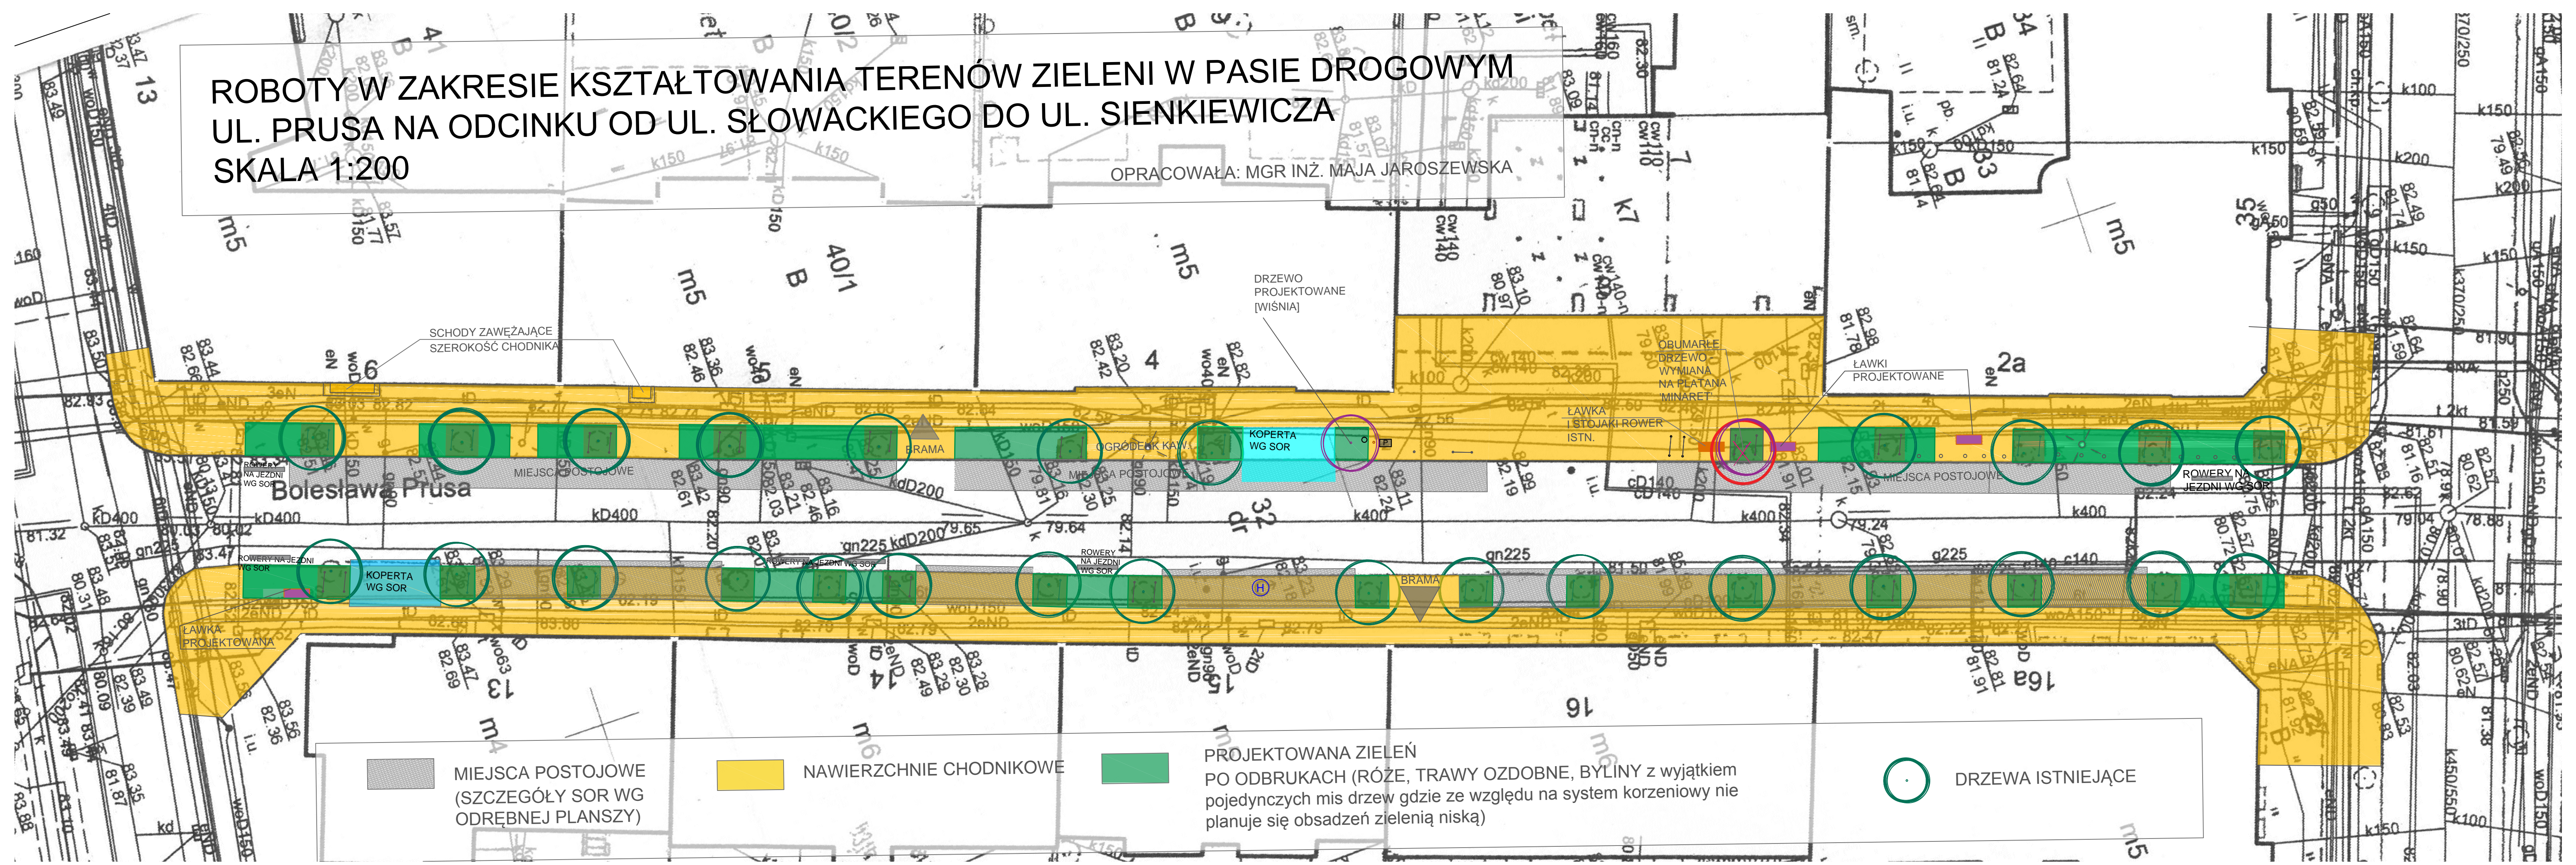

SCHODY ZAWĘŻAJĄCE
SZEROKOŚĆ CHODNIKA

DRZEWO
PROJEKTOWANE
[WIŚNIA]

OBLMARLE
DRZEWO
WYMIANA
NA PLATAN
MINARET

LAWKI
PROJEKTOWANE

KOPERTA
WG SOR

LAWKA
I STOJAKI ROWER
ISTN.

KOPERTA
WG SOR

BRAMA

MIEJSCA POSTOJOWE
(SZCZEGÓŁY SOR WG
ODRĘBNEJ PLANSZY)

NAWIERZCHNIE CHODNIKOWE

PROJEKTOWANA ZIELEŃ
PO ODBRUKACH (RÓŻE, TRAWY OZDOBNE, BYLINY z wyjątkiem
pojedynczych mis drzew gdzie ze względu na system korzeniowy nie
planuje się obsadzeń zielenią niską)

DRZEWA ISTNIEJĄCE