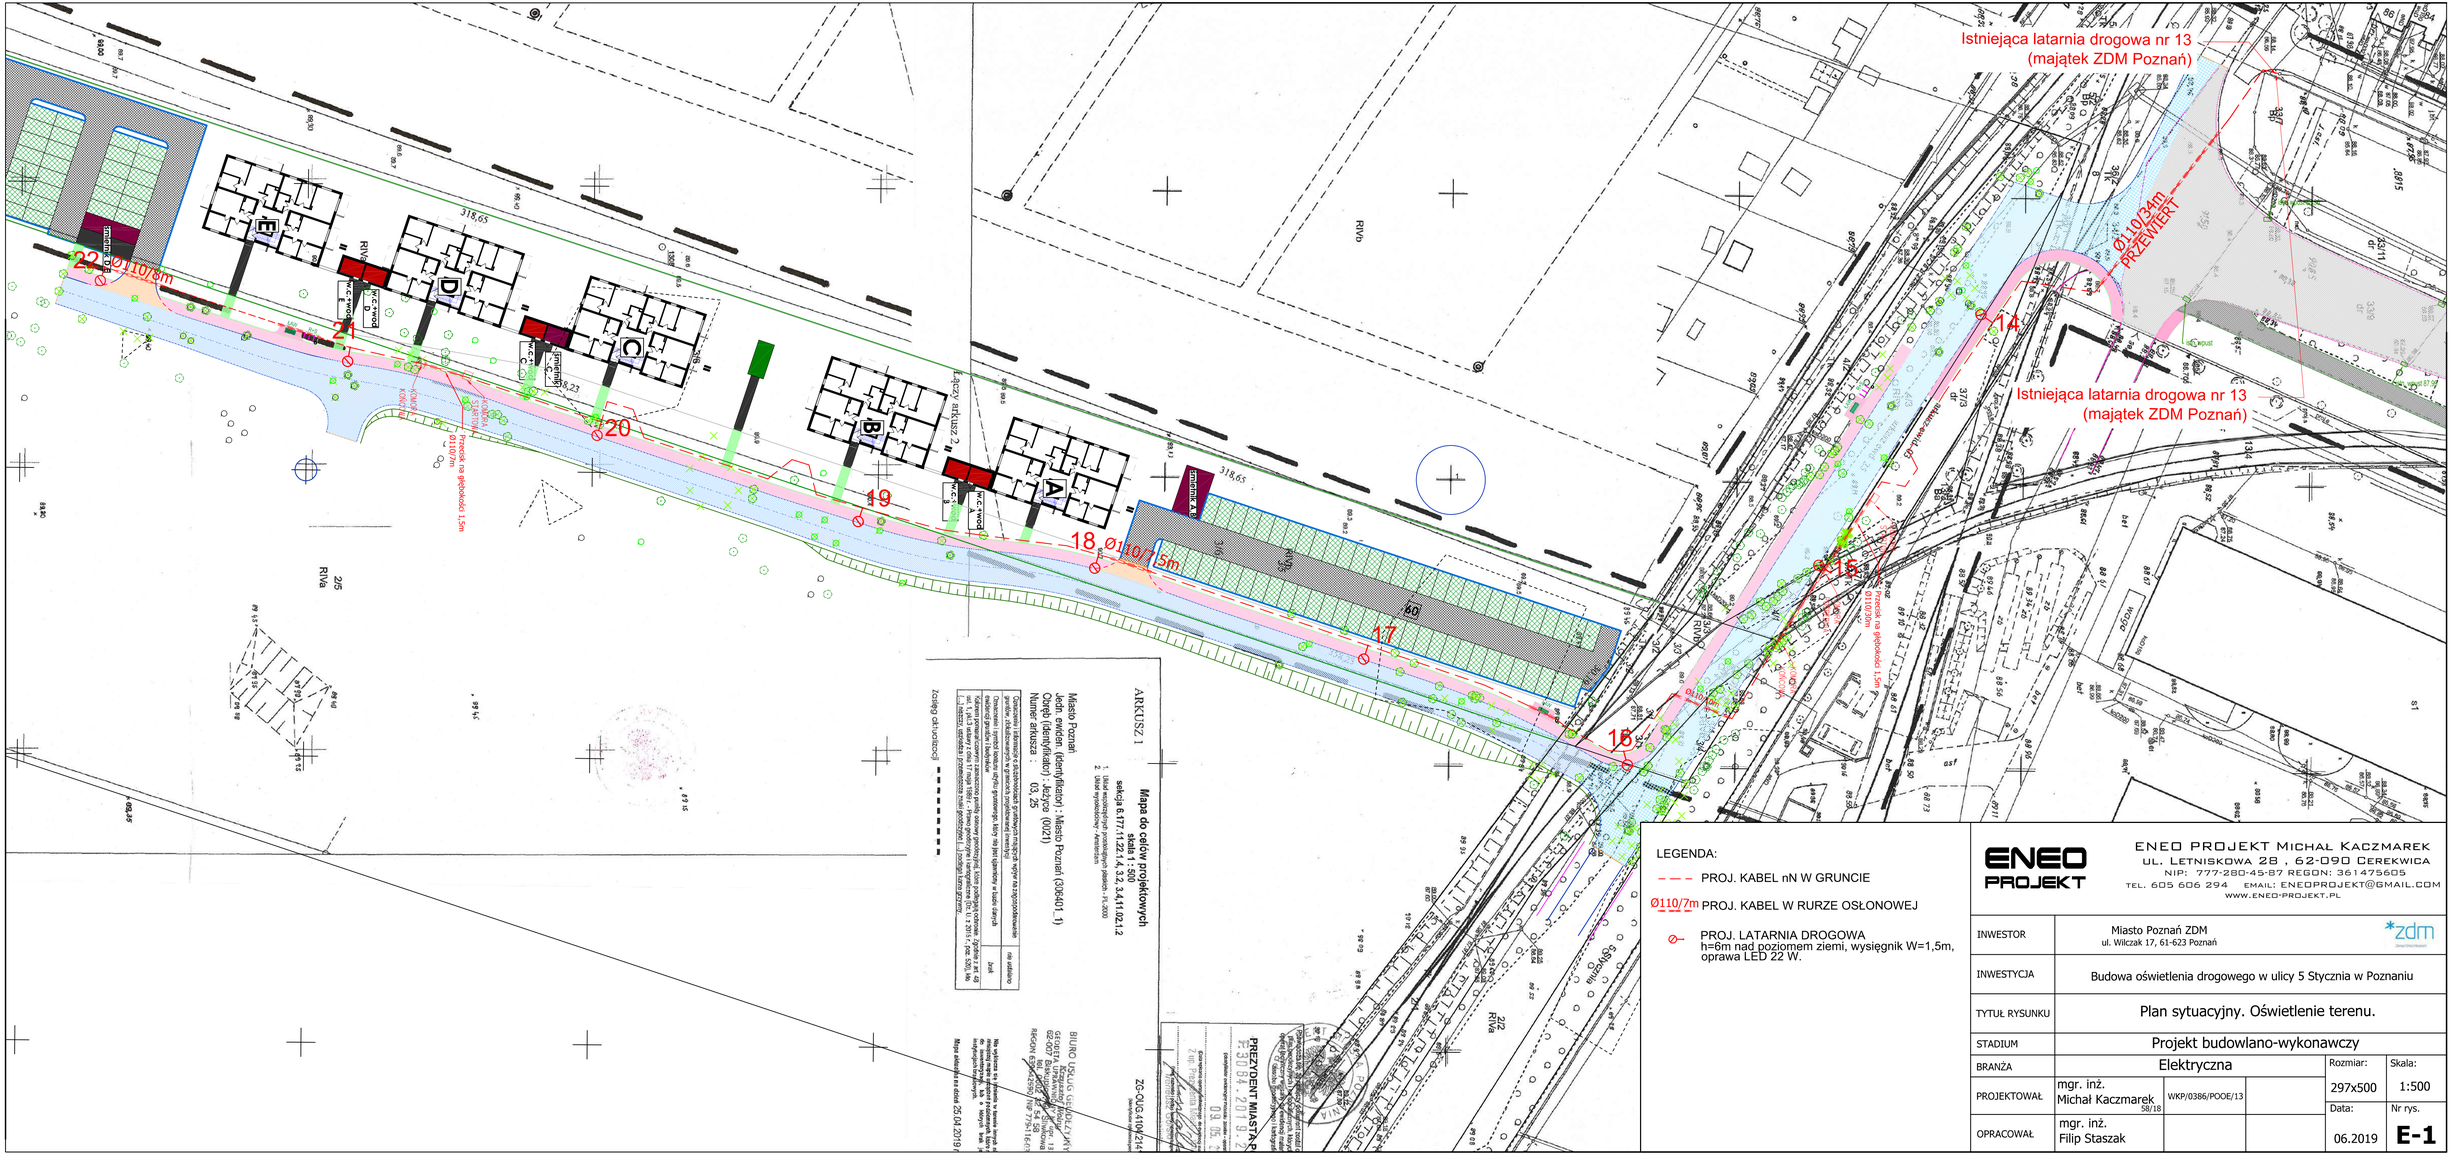
Istniejąca latarnia drogowa nr 13
(majątek ZDM Poznań)
Ø110/24m
PRZEWIERT
Istniejąca latarnia drogowa nr 13
(majątek ZDM Poznań)
Ø110/7m
Ø110/15m
Ø110/30m
Przecisk na głębokości 1,5m
