




Mapa została sporządzona na podstawie mapy papierowej zarejestrowanej pod numerem F.3064019.2250 w dniu 09.05.2019

LEGENDA

- Projektowana sieć kanalizacji deszczowej wraz z przykalkami do wpustów
- - - Projektowane przyłącze i instalacja kanalizacji deszczowej na terenie inwestycji - wg odrębnego opracowania
- Projektowana sieć wodociągowa wg odrębnego opracowania
- - - Projektowane przyłącze wodociągowe wg odrębnego opracowania
- Projektowana sieć kanalizacji sanitarnej wg odrębnego opracowania
- - - Projektowane przyłącze kanalizacji sanitarnej wg odrębnego opracowania
- Projektowana droga - wg odrębnego opracowania
- Drzewa i krzewy do wycinki
- Projektowane budynki mieszkalne - wg odrębnego opracowania

Projektowa:	Nazwisko: Katarzyna Paszczyńska	nr uprawnień: WKP10089/POOS/03	Podpis:	Data: 04.2021	INWESTOR: AKROPOL POZNAŃ SP. Z O.O. UL. NIEPODLEGŁOŚCI 11B, 62-430 LUBOŃ
Skala:	Projekt: Projekt budowlany sieci kanalizacji deszczowej wraz z przykalkami w ulicy 5-go Stycznia w Poznaniu				
Format:	Nazwa rysunku: Projekt zagospodarowania terenu				
					Nr rysunku: 1

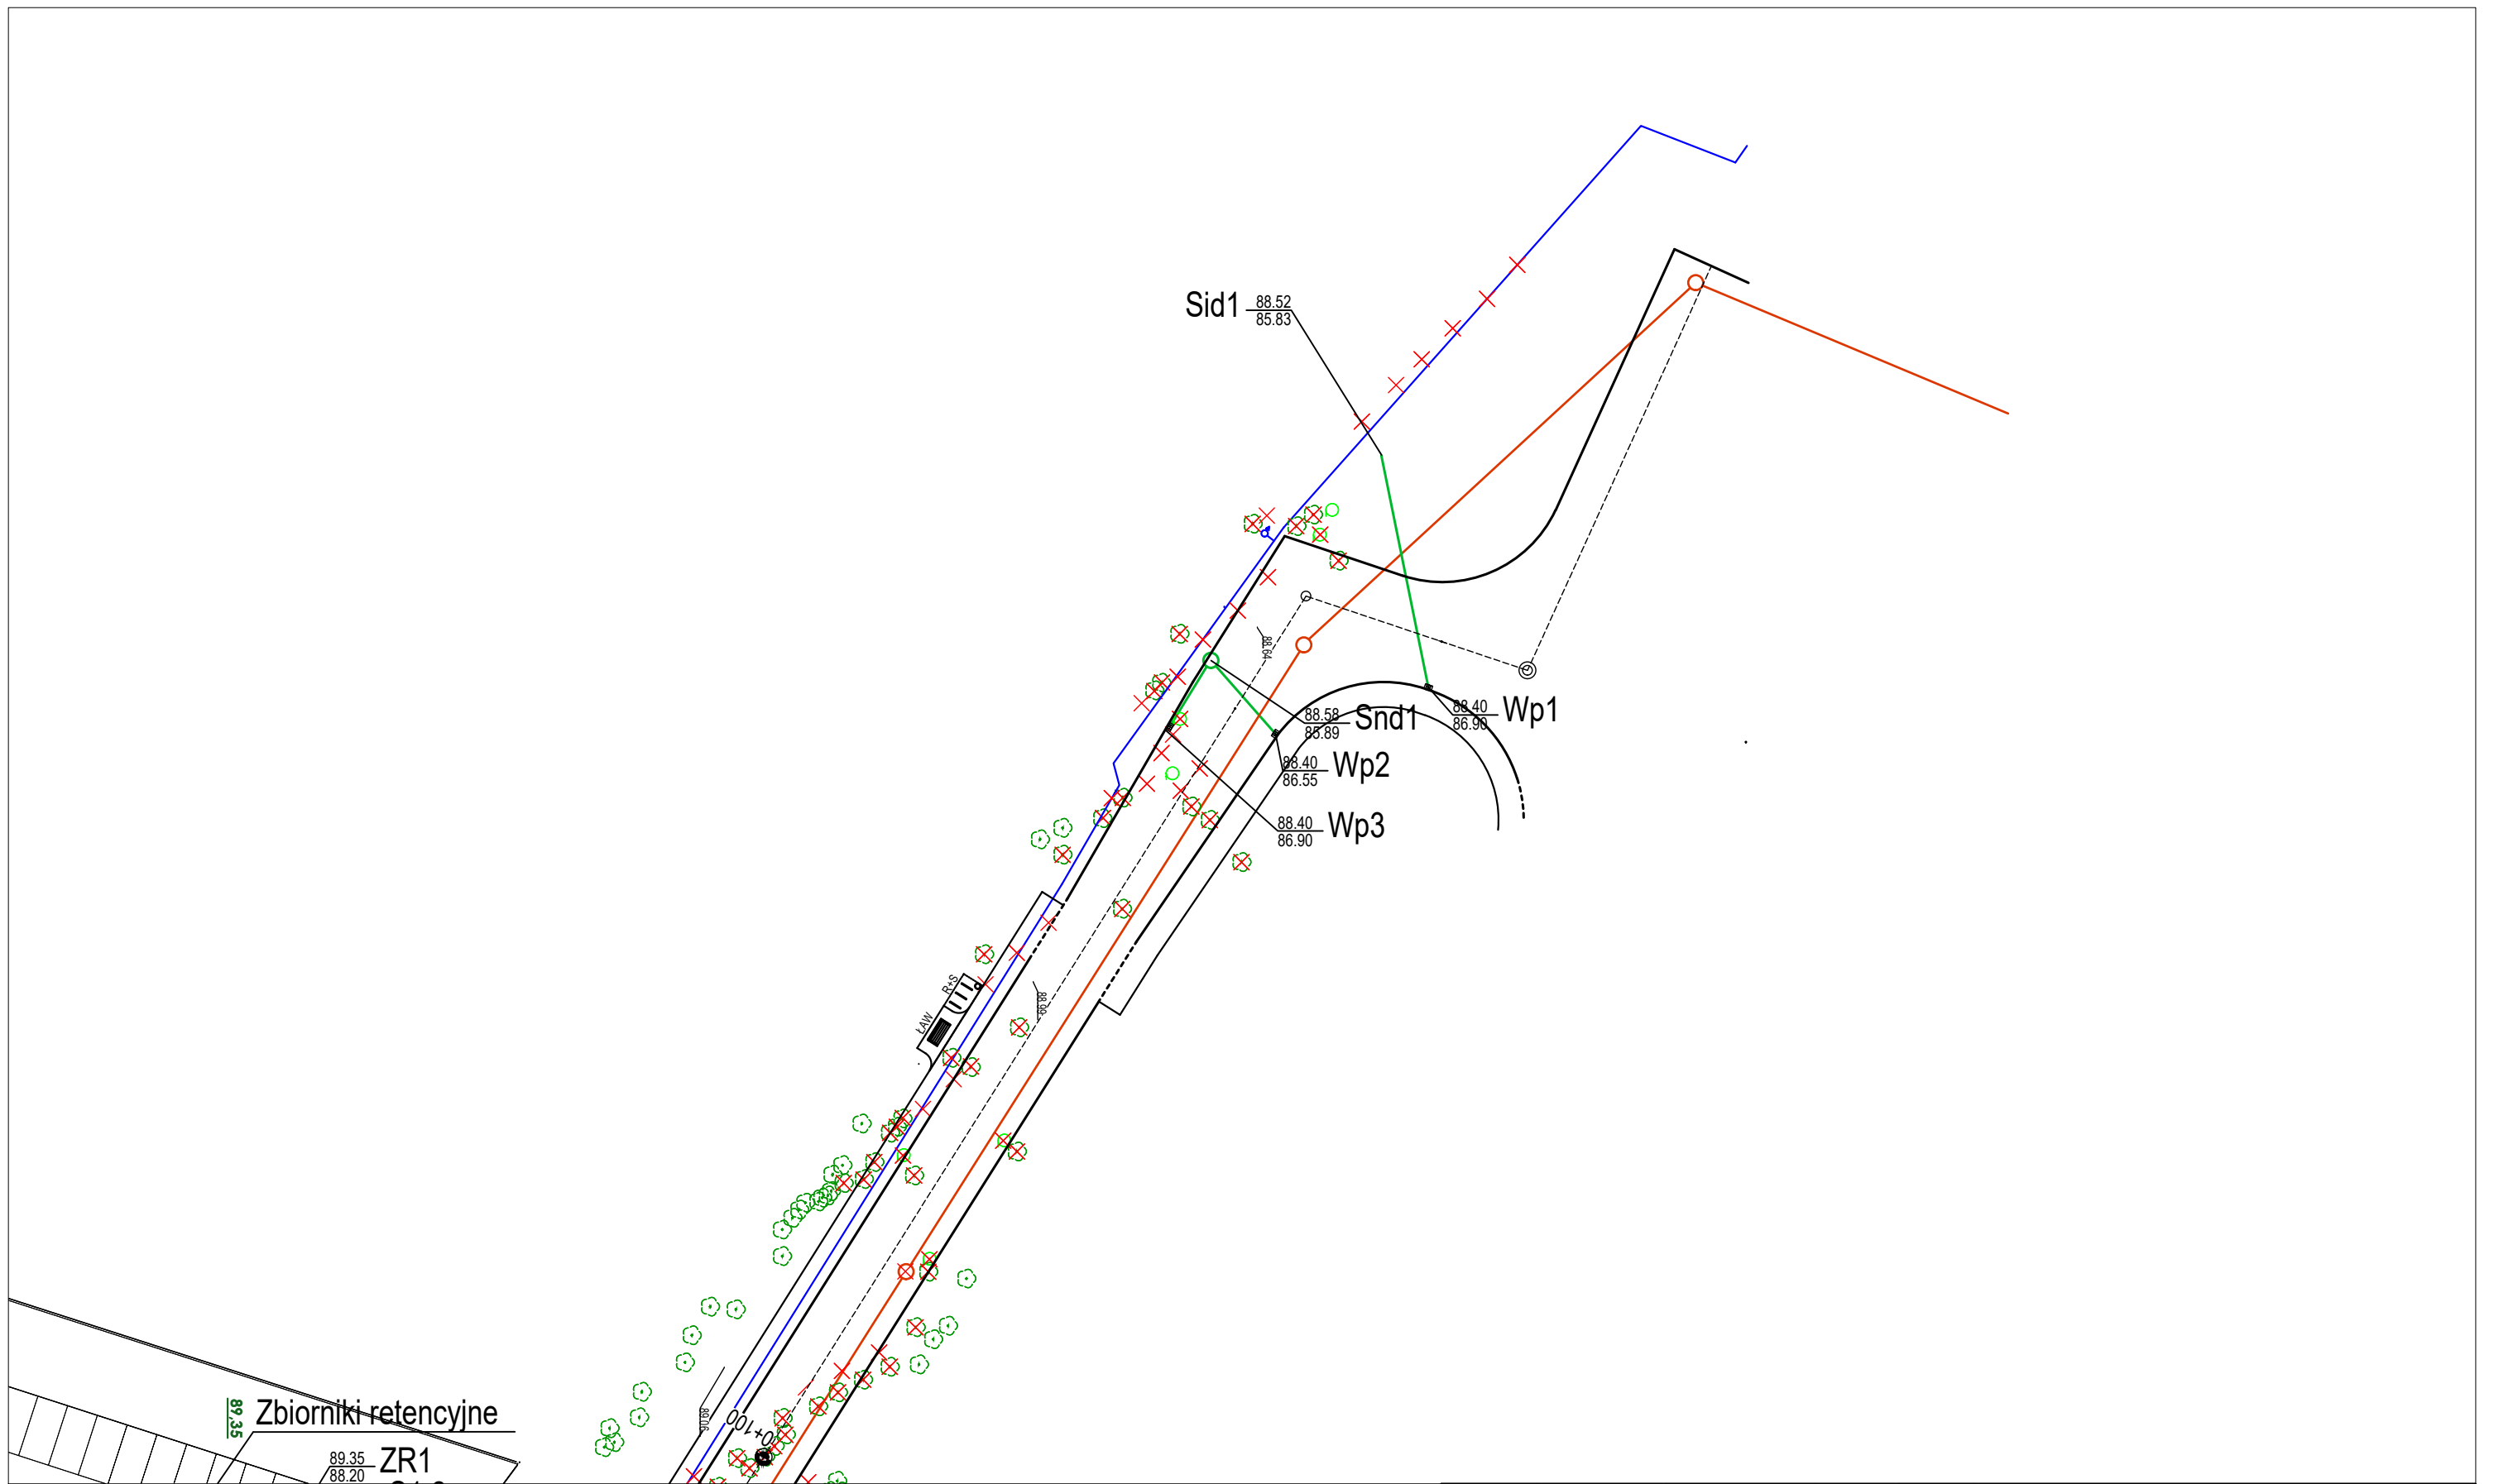

LEGENDA

- Projektowana sieć wodociągowa
- Projektowana sieć kanalizacji sanitarnej
- Projektowana droga - wg odrębnego opracowania

	Nazwisko	nr uprawnień	Podpis	Data	INWESTOR: AKROPOL POZNAŃ SP. Z O.O. UL. NIEPODLEGŁOŚCI 11B, 62-030 LUBOŃ
Projektował:	K.Pszczółkowska	WKP/0089/POOS/03		03.2020	OBIEKT: Zespół budynków wielorodzinnych przy ul. 5 Stycznia w Poznaniu
Opracował:	K.Pszczółkowska	WKP/0089/POOS/03		03.2020	
Skala: 1:500	Projekt: BUDOWA SIECI I PRZYŁĄCZY WODOCIĄGOWYCH, KANALIZACJI SANITARNEJ KANALIZACJI DESZCZOWEJ DLA BUDYNKÓW WIELORODZINNYCH W POZNANIU, UL. 5-GO STYCZNIA				Nr rysunku: 1
Format: A3++	Nazwa rysunku: Projekt zagospodarowania terenu				