



Uwaga:  
Tasną lokalizacyjną koloru brązowego układać 30 cm nad rurą.  
Przyjęte rzędne urobienia podziemnego potwierdzić na budowie.  
W pobliżu istniejącego urobienia prace prowadzić ręcznie.

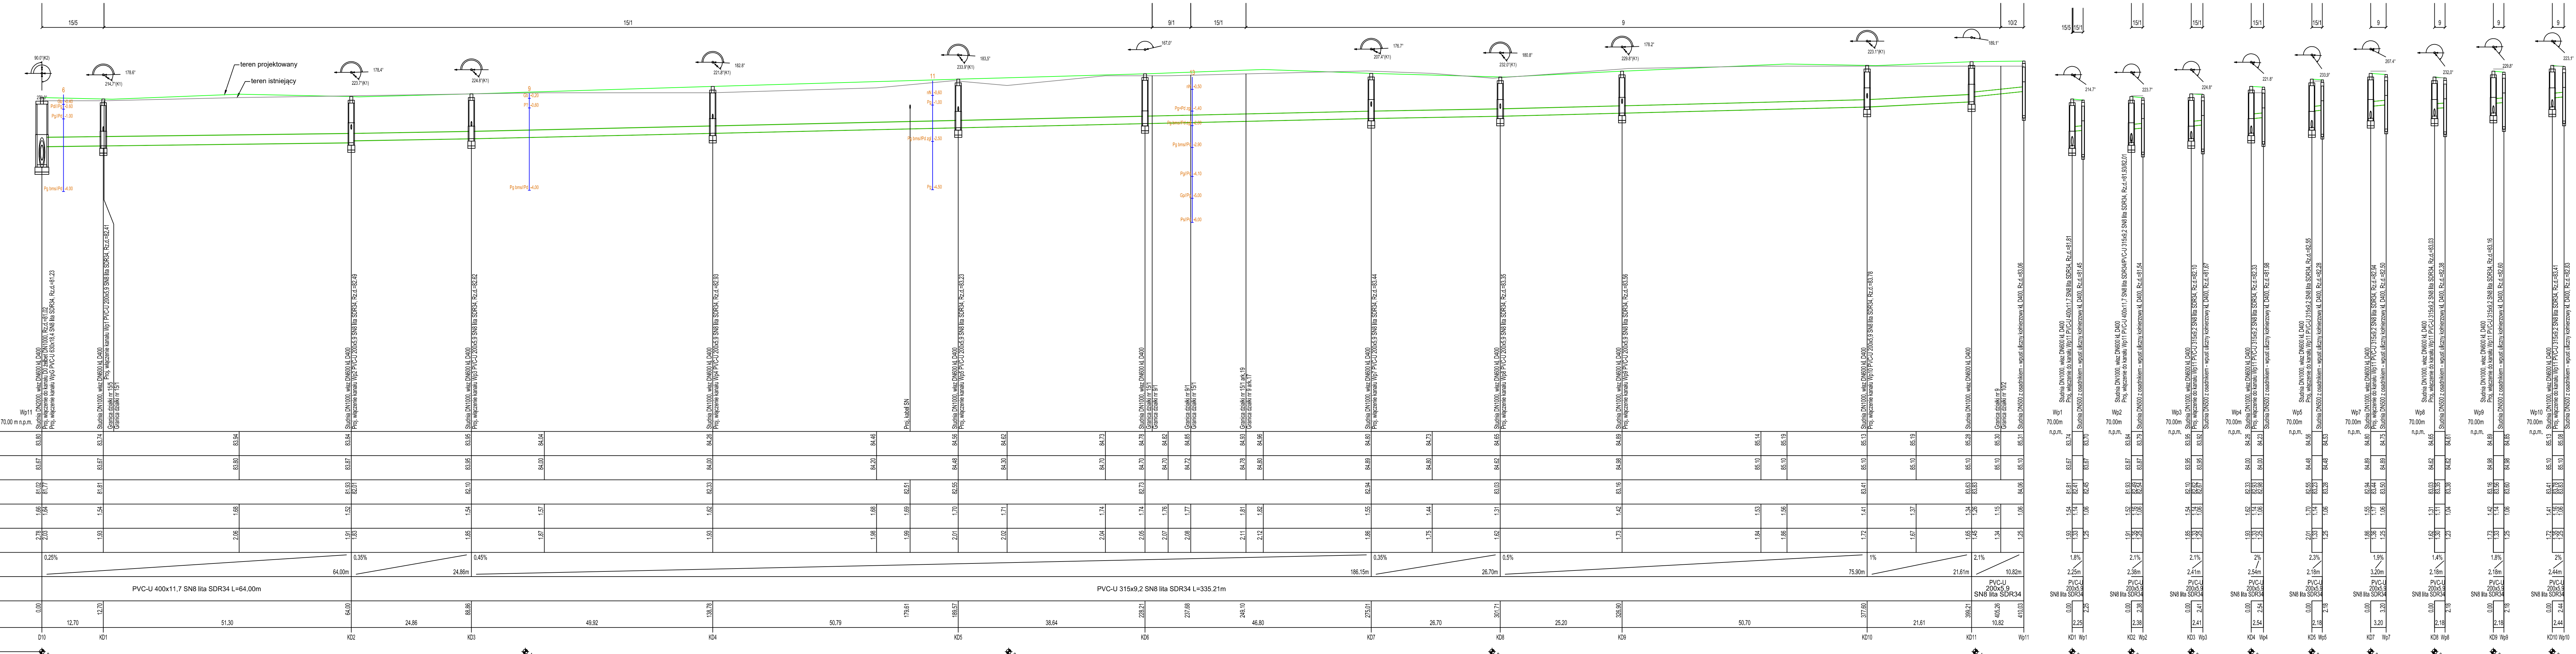

OZNACZENIE PROFILU:  
POZIOM PORÓWNIWCZY

Wp1	Wp2	Wp3	Wp4	Wp5	Wp6	Wp7	Wp8	Wp9	Wp10
70.00 m n.p.m.	70.00 m n.p.m.	70.00 m n.p.m.	70.00 m n.p.m.	70.00 m n.p.m.	70.00 m n.p.m.	70.00 m n.p.m.	70.00 m n.p.m.	70.00 m n.p.m.	70.00 m n.p.m.
64.00m	24.88m	186.15m	26.70m	75.90m	21.61m	10.82m			
PVC-U 400x11,7 S8 ita SDR34 L=64.00m			PVC-U 315x9,2 S8 ita SDR34 L=335.21m						
D10	KD1	KD2	KD3	KD4	KD5	KD6	KD7	KD8	KD9

PROJEKTOWAŁ mgr inż. Paweł Moczulski  
SPRAWDZIŁ mgr inż. Jan Moczulski  
OPRACOWAŁ mgr inż. Marta Warzecha

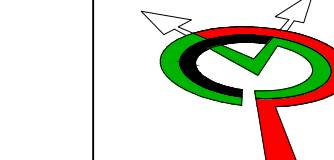**JEDNOSTKA PROJEKTOWA**  
  
**P-M CAMINO PAULINA KRZEMIŃ**  
 ul. Żołnierzy Lenino 30; 61-694 Poznań  
 tel. 601 665 175, 724 713 177  
 email: biuro@pmcamino.pl

**INWESTOR**  
Prezydent Miasta Poznania  
Plac Kolegiacki 17, 61-841 Poznań

**OBIEKT**  
Budowa drogi gminnej 8KDL wraz infrastrukturą towarzyszącą w Poznaniu- odnoga ulicy Obodrzyckiej

**FAZA PROJEKTU**  
PROJEKT BUDOWLANY - TECHNICZNY

**BRANŻA**  
WOD-KAN

**TREŚĆ RYSUNKU**  
PROFILE PODŁUŻNE ODWODNIENIA DROGI 8KDL

PROJEKTOWAŁ	Imię i nazwisko	Numer uprawnień	Podpis
mgr inż. Paweł Moczulski	mgr inż. Paweł Moczulski	WKP/0388/POOS/18	
SPRAWDZIŁ	mgr inż. Jan Moczulski	LUKG/0004/PWOS/04	
OPRACOWAŁ	mgr inż. Marta Warzecha		

Data	Skala	Numer rysunku	Numer projektu:
10.2023	1:100/500	KD_04.3	22073

Strona numer: 2