



Tytuł opracowania Zmiana oznakowania na rondzie Szczepankowo - optymalizacja przepustowości		
Tytuł rysunku Plan sytuacyjny z organizacją ruchu		
Projektant	Maciej Teresiak	
Data	luty 2024 r.	Skala 1:500
		Nr rysunku 2.2

URZĄD MIASTA POZNAŃ 02
 Biuro Miejskiego Inżyniera Ruchu
 61-841 Poznań, PL. Kolegiacki 17
 tel. (61) 878 15 20, fax: (61) 878 15 29

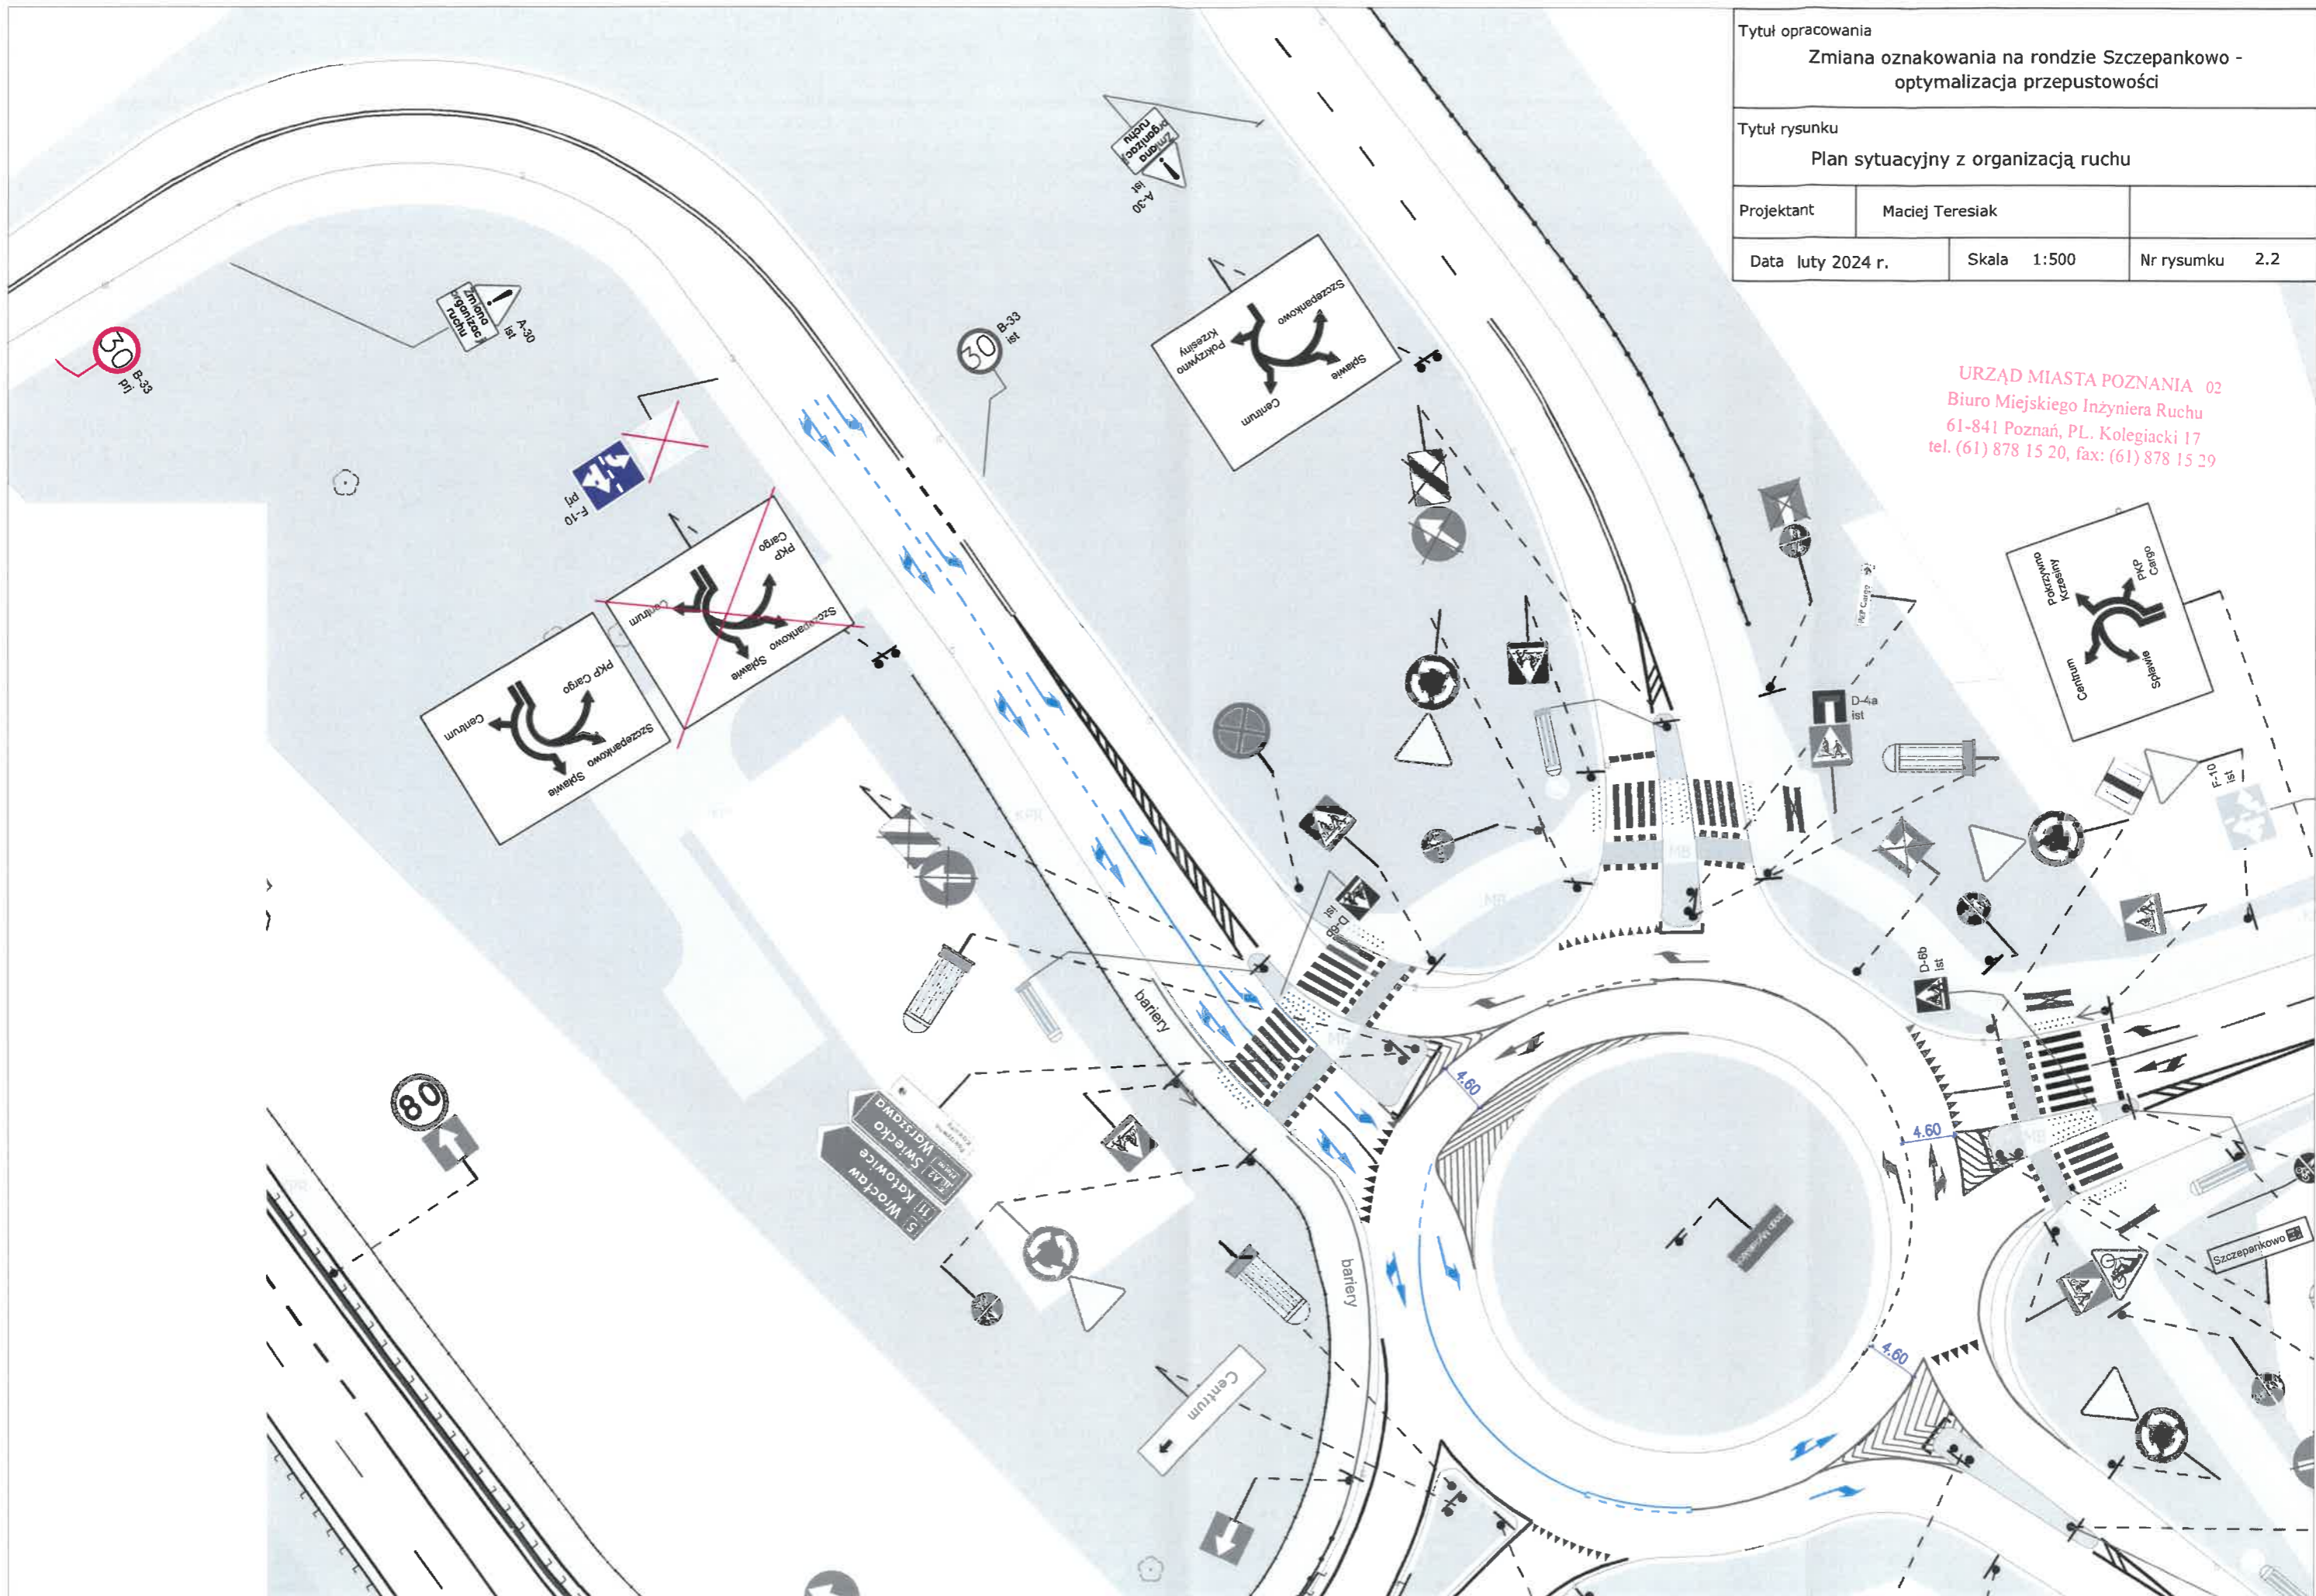

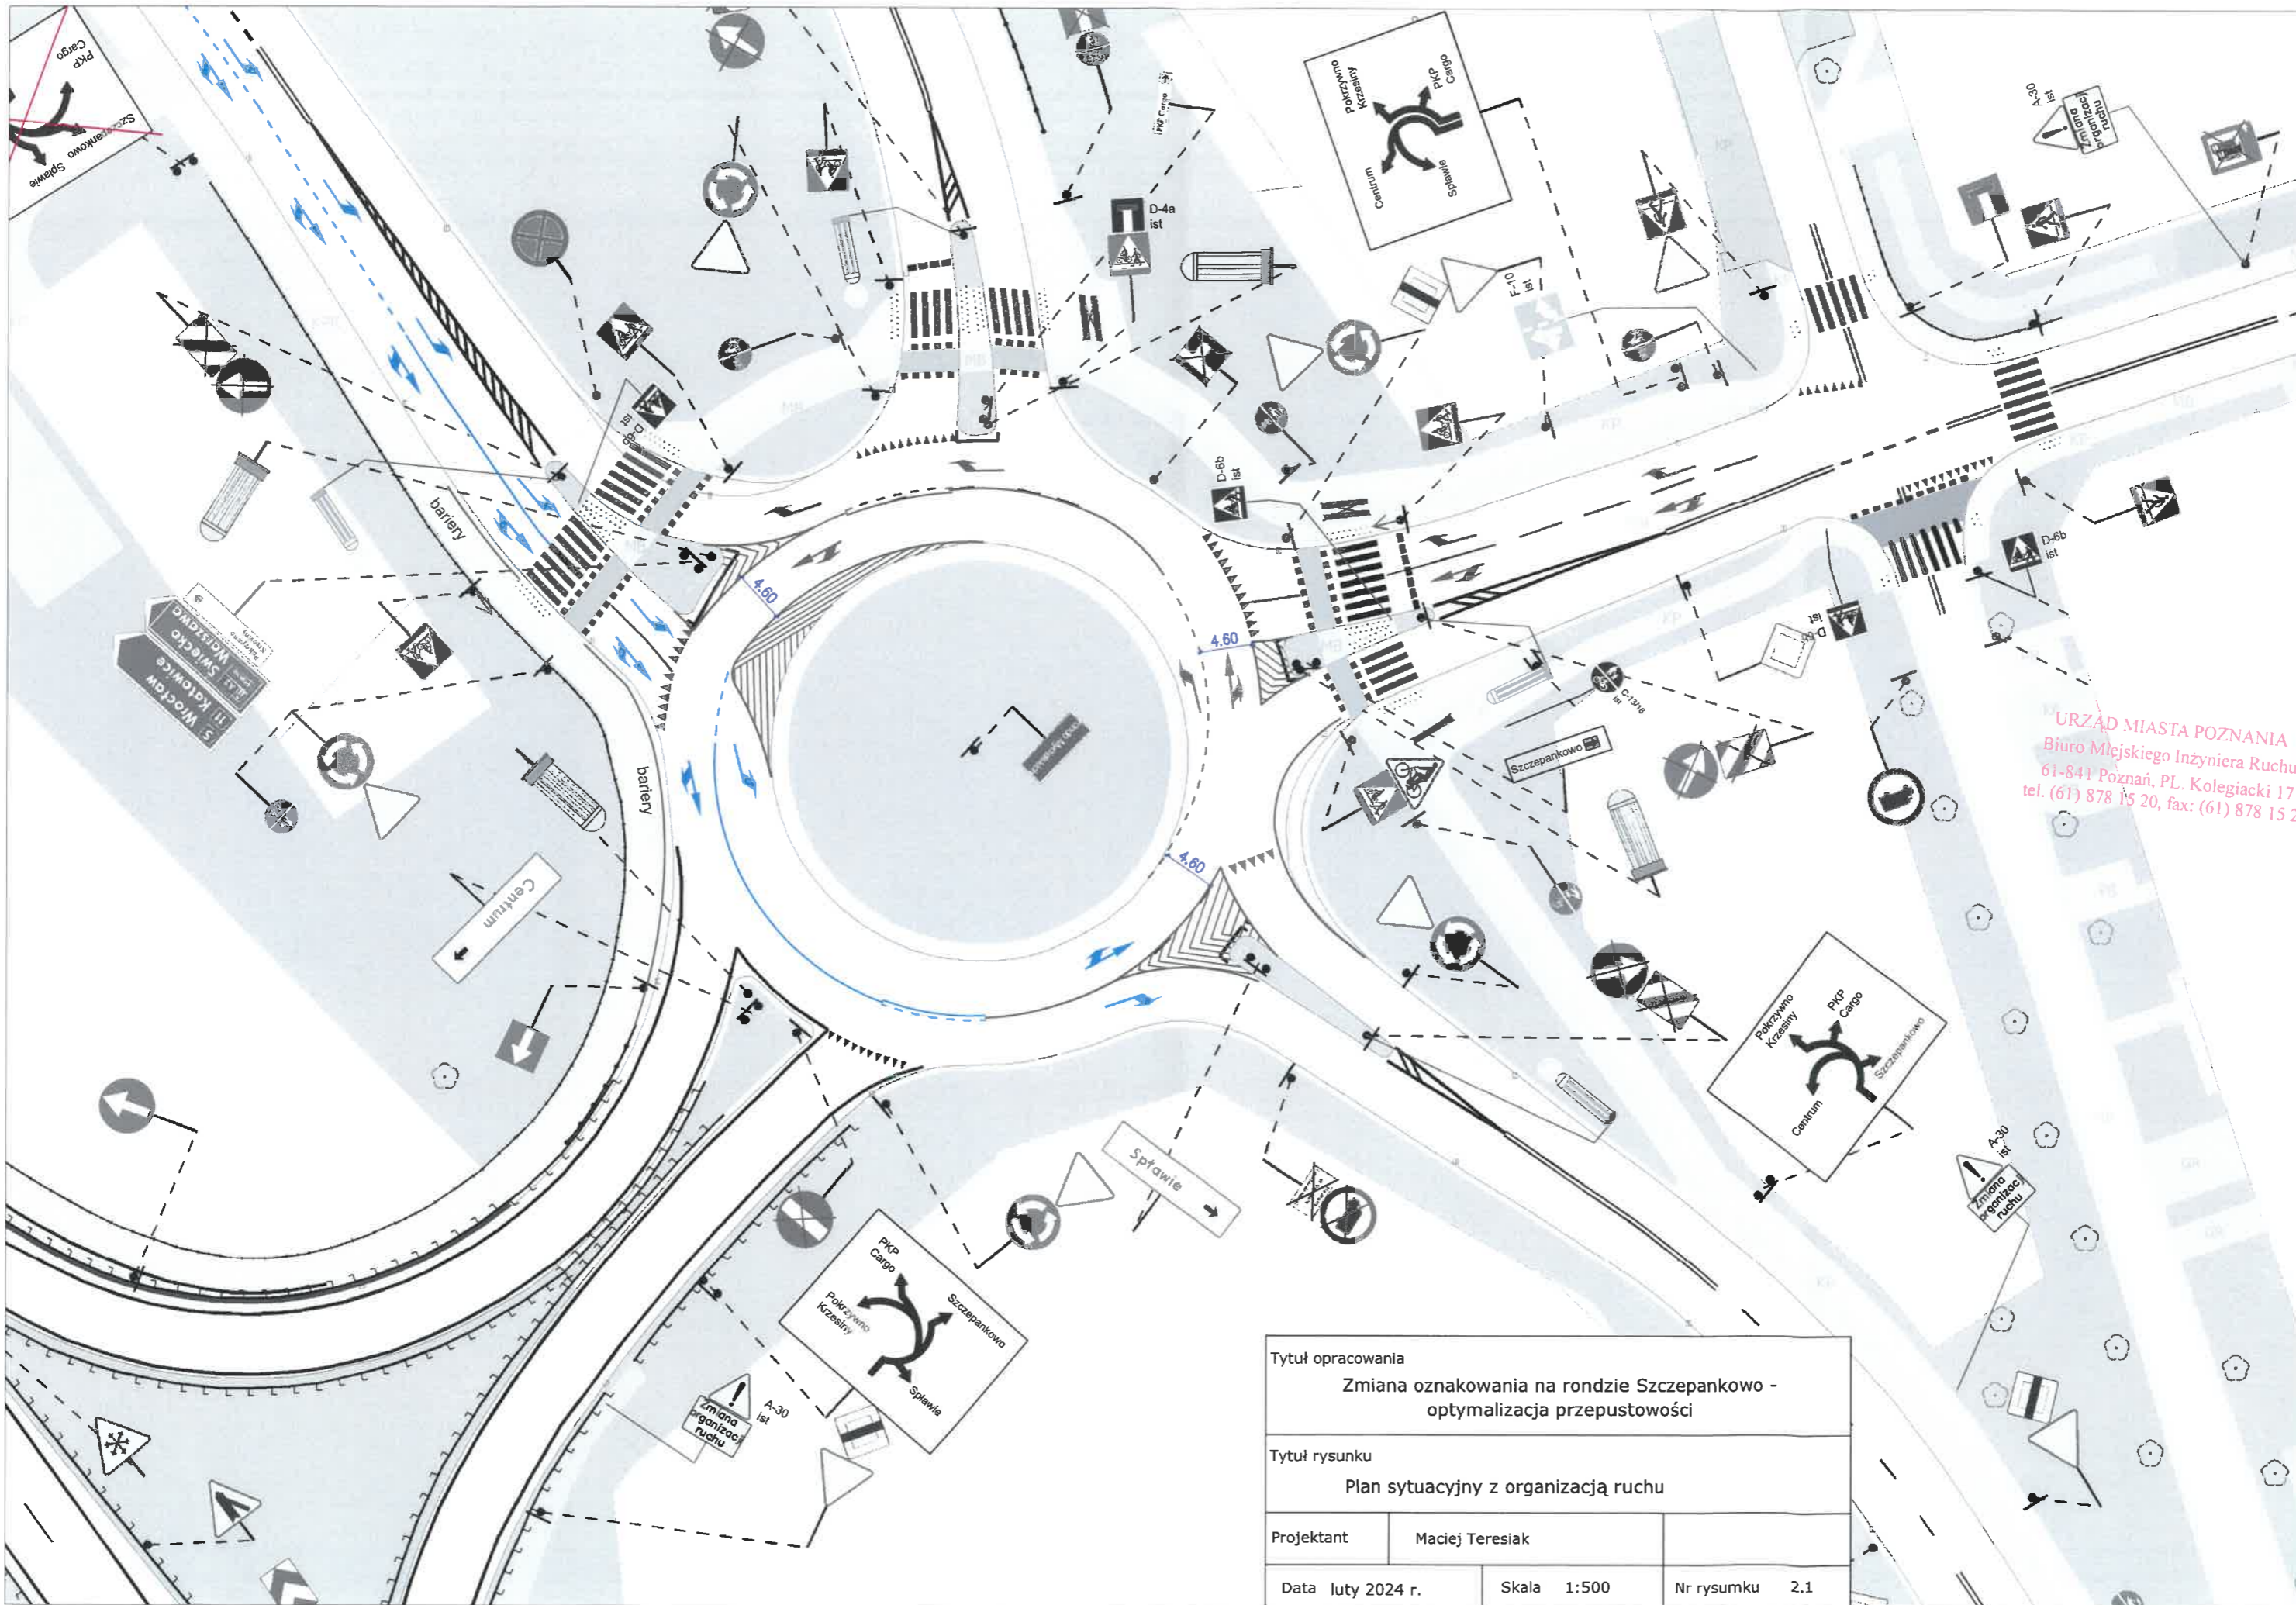

URZĄD MIASTA POZNAŃ 02
 Biuro Miejskiego Inżyniera Ruchu
 61-841 Poznań, PL, Kolegiacki 17
 tel. (61) 878 15 20, fax: (61) 878 15 29

Tytuł opracowania		
Zmiana oznakowania na rondzie Szczepankowo - optymalizacja przepustowości		
Tytuł rysunku		
Plan sytuacyjny z organizacją ruchu		
Projektant	Maciej Teresiak	
Data	Skala	Nr rysunku
luty 2024 r.	1:500	2.1