


- UWAGA:**
1. Przed przystąpieniem do robót ziemnych należy sprawdzić rzędne proj. i istn. uzbrojenia podziemnego.
  2. W razie potrzeby wykonać próbne przekopy.
  3. Ewentualne kolizje rozwiązać na budowie.

POZIOM PORÓWNAWCZY 80.00 m n.p.m.

RZĘDNA TERENU PROJ.	89.54	90.23	90.45	90.41	90.50	90.45	91.15	91.57	92.00																
RZĘDNA TERENU ISTN.	89.54	89.60	89.45	89.42	89.80	89.70	91.30	91.65	92.00																
RZĘDNA DNA KANAŁU	85.44 85.84	85.89	86.32	86.39	86.67	86.86	87.46	87.70	87.95																
ZAGŁĘBIENIE DNA KANAŁU	4.20 3.80	4.34	4.14	4.02	3.83	3.72	3.69	3.87	4.05																
SPADKI, DŁUGOŚCI	0.25%	18.05m	0.6%				1.3%	173.20m	79.05m																
ŚREDNICA, MATERIAŁ	PVC-U o jednolitej str. ścianki $\phi 400 \times 11.7$ mm SN8 SRD34 L=270.30m																								
ODLEGŁOŚCI	0.00	2.95	14.75	18.05	22.65	29.70	38.45	72.20	90.30	119.0	102.20	111.40	46.25	32.70	148.45	191.15	10.10	191.25	200.15	4.100	222.25	18.90	251.15	19.15	270.30
HEKTOMETRY	D1		D2					D3		D4					D5		D6		D7		D8		D9		D10

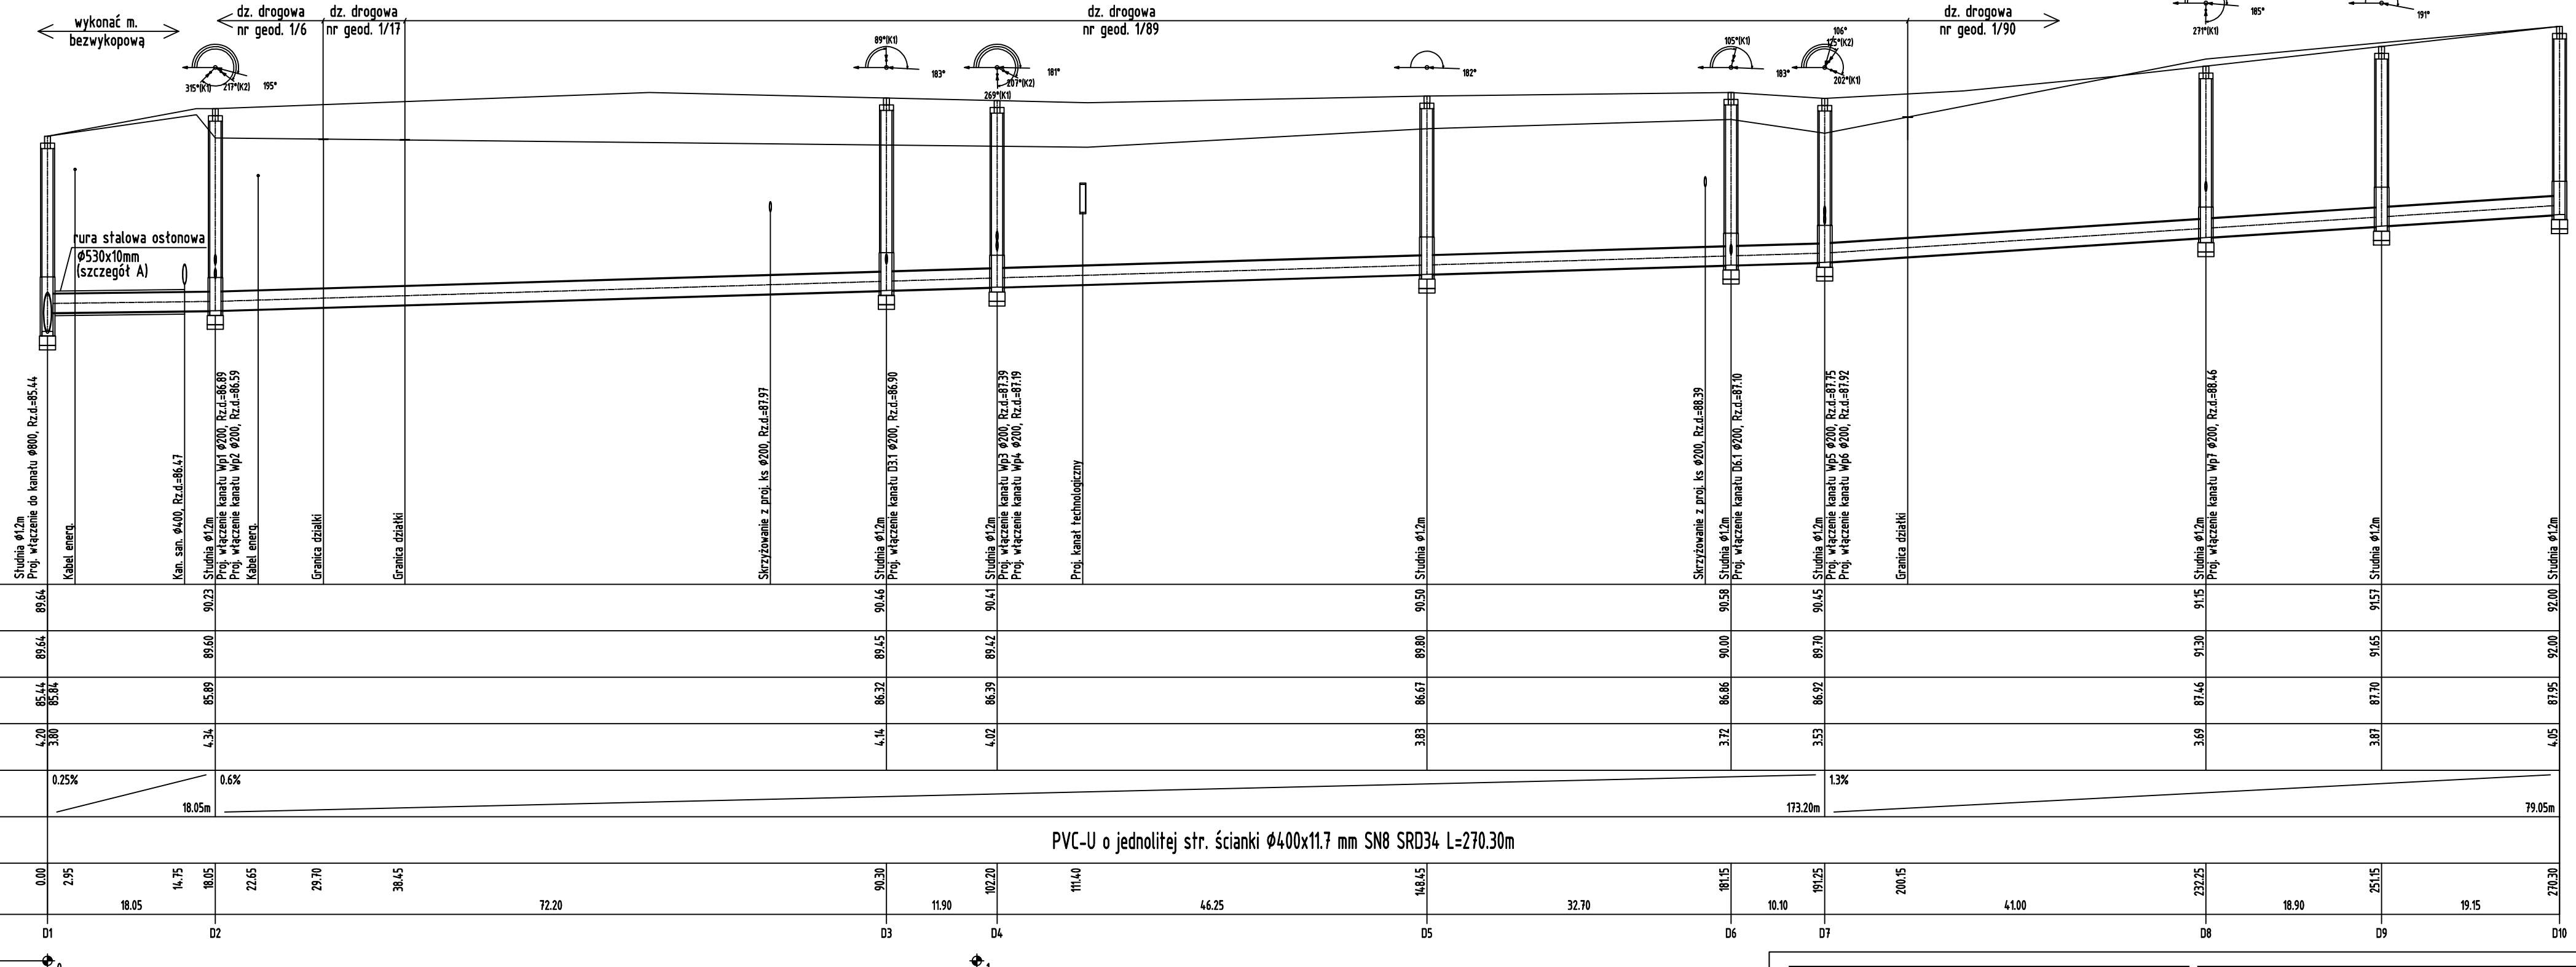

**HYDROMONT**  
HYDROMONT KUBIAK SP. Z O. O.

E-MAIL: projekt@hydromont.net      T: +48 668 127 362

ADRES: ul. Strzeszyńska 65, 60-479 Poznań

OBIEKT	Sieć kanalizacji sanitarnej wraz z przyłączami (2 szt.) oraz sieć kanalizacji deszczowej wraz z przyłączami (2 szt.)		
INWESTOR	Vastbouw Poznań Sp. z o.o. ul. ks. Twardowskiego 18 60-451 Poznań		
LOKALIZACJA	m. Poznań, ul. Gruchanowej i Kartowskiej, dz. nr geod. 1/88, dr. 1/17, 1/6, 1/89, 1/90, obręb Golecin, ark. 74		
BRANŻA	INSTALACJE SANITARNE		
TYTUŁ RYSUNKU	PROFIL SIĘCI KANALIZACJI DESZCZOWEJ		
DATA	KOREKTA	SKALA	NR. RYS.
06.2021		1:100/500	3.0

FUNKCJA	IMIE, NAZWISKO, UPRAWNIENIA	PODPIS
PROJEKTANT:	mgr inż. M. Kubiak upr. nr WKP/0201/PWOS/15	
SPRAWDZAJĄCY:	mgr inż. J. Mizerny upr. nr WKP/0142/PWOS/20	
OPRACOWUJĄCY:	P. Siefiko	