Rewizja	Data wprowadzenia zmiany	Opis zmiany
Tabela rewizji projektu		

Działki
Arkusz

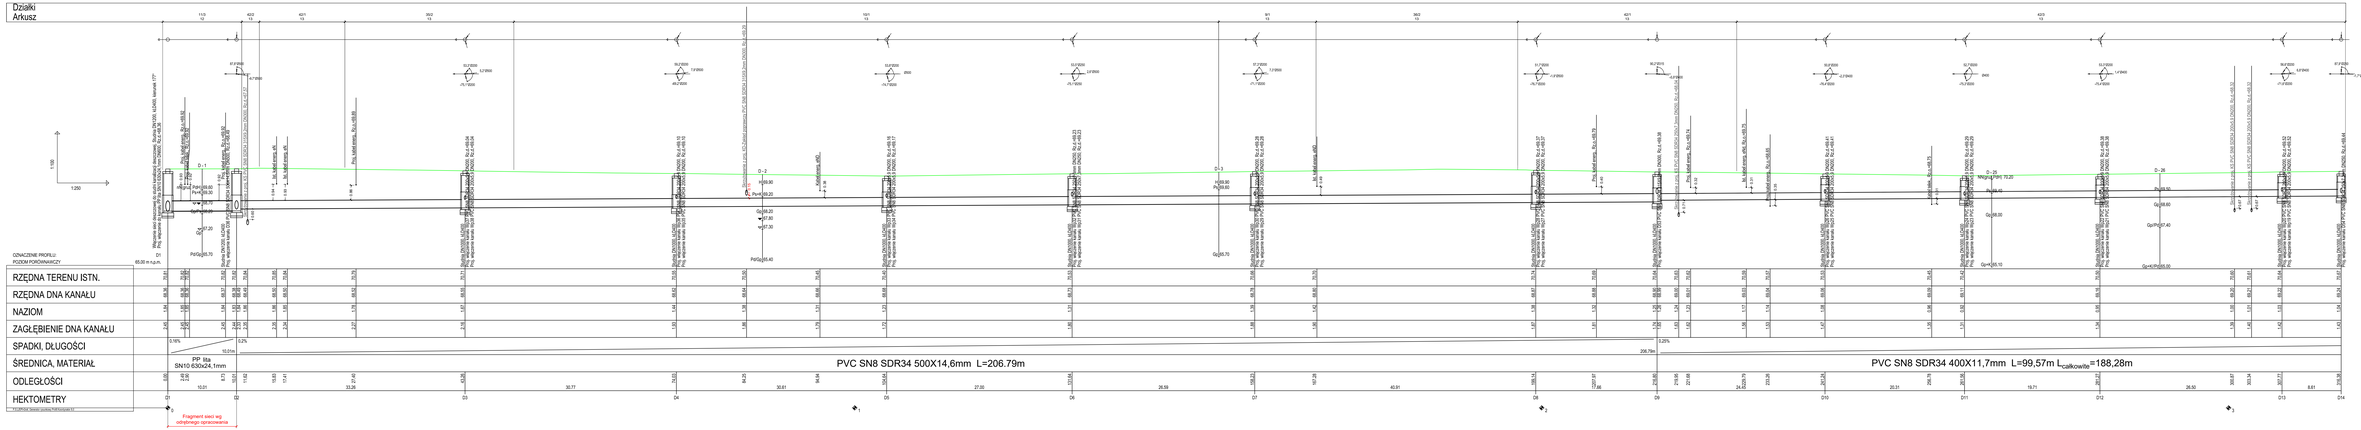

OZNACZENIE PROFILU:	D1	D2	D3	D4	D5	D6	D7	D8	D9	D10	D11	D12	D13	D14
POZIOM PORÓWNAWCZY	65,00 m n.p.m.													
SPADKI, DŁUGOŚCI	0,18%	10,01m	0,2%								3,25%	206,79m		
ŚREDNICA, MATERIAŁ	PP śta SN10 630x24,1mm		PVC SN8 SDR34 500X14,6mm L=206.79m								PVC SN8 SDR34 400X11,7mm L=99,57m Lcałkowite=188,28m			
HEKTOMETRY	D1	D2	D3	D4	D5	D6	D7	D8	D9	D10	D11	D12	D13	D14

Działki
Arkusz

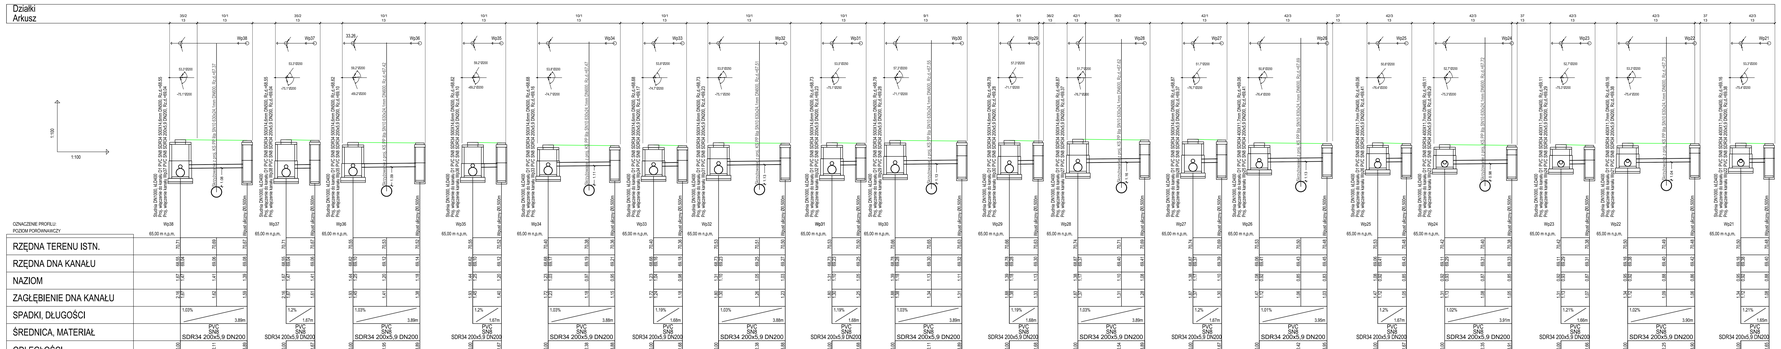

OZNACZENIE PROFILU:	Wp38	Wp37	Wp36	Wp35	Wp34	Wp33	Wp32	Wp31	Wp30	Wp29	Wp28	Wp27	Wp26	Wp25	Wp24	Wp23	Wp22	Wp21
POZIOM PORÓWNAWCZY	65,00 m n.p.m.																	
SPADKI, DŁUGOŚCI	1,03%	3,89m	1,2%	1,67m	1,03%	3,89m	1,2%	1,67m	1,03%	3,89m	1,19%	1,68m	1,03%	3,89m	1,2%	1,67m	1,01%	3,95m
ŚREDNICA, MATERIAŁ	PVC SN8 SDR34 200x5,9 DN200																	


UZGO

1. WYKONAWCY I PODWYKONAWCY ZOBOWIĄZANI SĄ DO SPRAWDZENIA PROJEKTU, A W SZCZEGÓLNOŚCI WYMIARÓW PRZED PRZYSTĄPIENIEM DO PRAC BUDOWLANYCH.
2. RYSUNEK NIEDOPUSZCZA SIĘ ZMIAN BEZ UZGODNIENIA PROJEKTANTA.
3. KONIECZNOŚĆ ZMIAN NALEŻY ZGŁOSIĆ NIEZWŁOCZNIE.
4. KOMECZNOŚĆ WYCHODNIENIA SIĘ NAD PRZYKRYCIEM TABARI OSTRZEGAWCZEJ KOLORU BRĄZOWEGO

WYKONAWCA: P.P.B. ESKA-PROJEKT ul. Kalwaryjska 110,128 61-151 Poznań	Stadium	PROJEKT BUDOWLANY
	Tytuł rysunku	PROFIL KANALIZACJI DESZCZOWEJ - DROGA 1 KD-L
INWESTOR: Prezydent Miasta Poznania plac Kolegiacki 17, 61-841 Poznań	Starocwisko	Imię i nazwisko: Nr uprawnień: Specjalność: Podpis:
	Projektant	mgr inż. Karol Śliwiński WKP/0151/PWOS/04 Projektowanie bez ograniczeń w specjalności inżynieryjnej drogowej, 1 kwalifikacyjnej
TENAT: Budowa dróg oznaczonych ciągiem z PKOP (ulicheida nr 6/2023) wyróżnionej z KD-L i KD-D, w rejonie ul. Unii Lubelskiej w Poznaniu	Sprawdzający	mgr inż. Wojciech Porowski WKP/0366/PWOS/13 Projektowanie bez ograniczeń w specjalności inżynieryjnej drogowej, w zakresie sieci wodociągowych i kanalizacyjnych
	DATA:	15.12.2023 SKALA: 1:100/1:250,1:100/1:100
	BRANŻA: SANITARNA	NR RYSUNEK NUMER: 1 ARKUSZ NUMER: 1