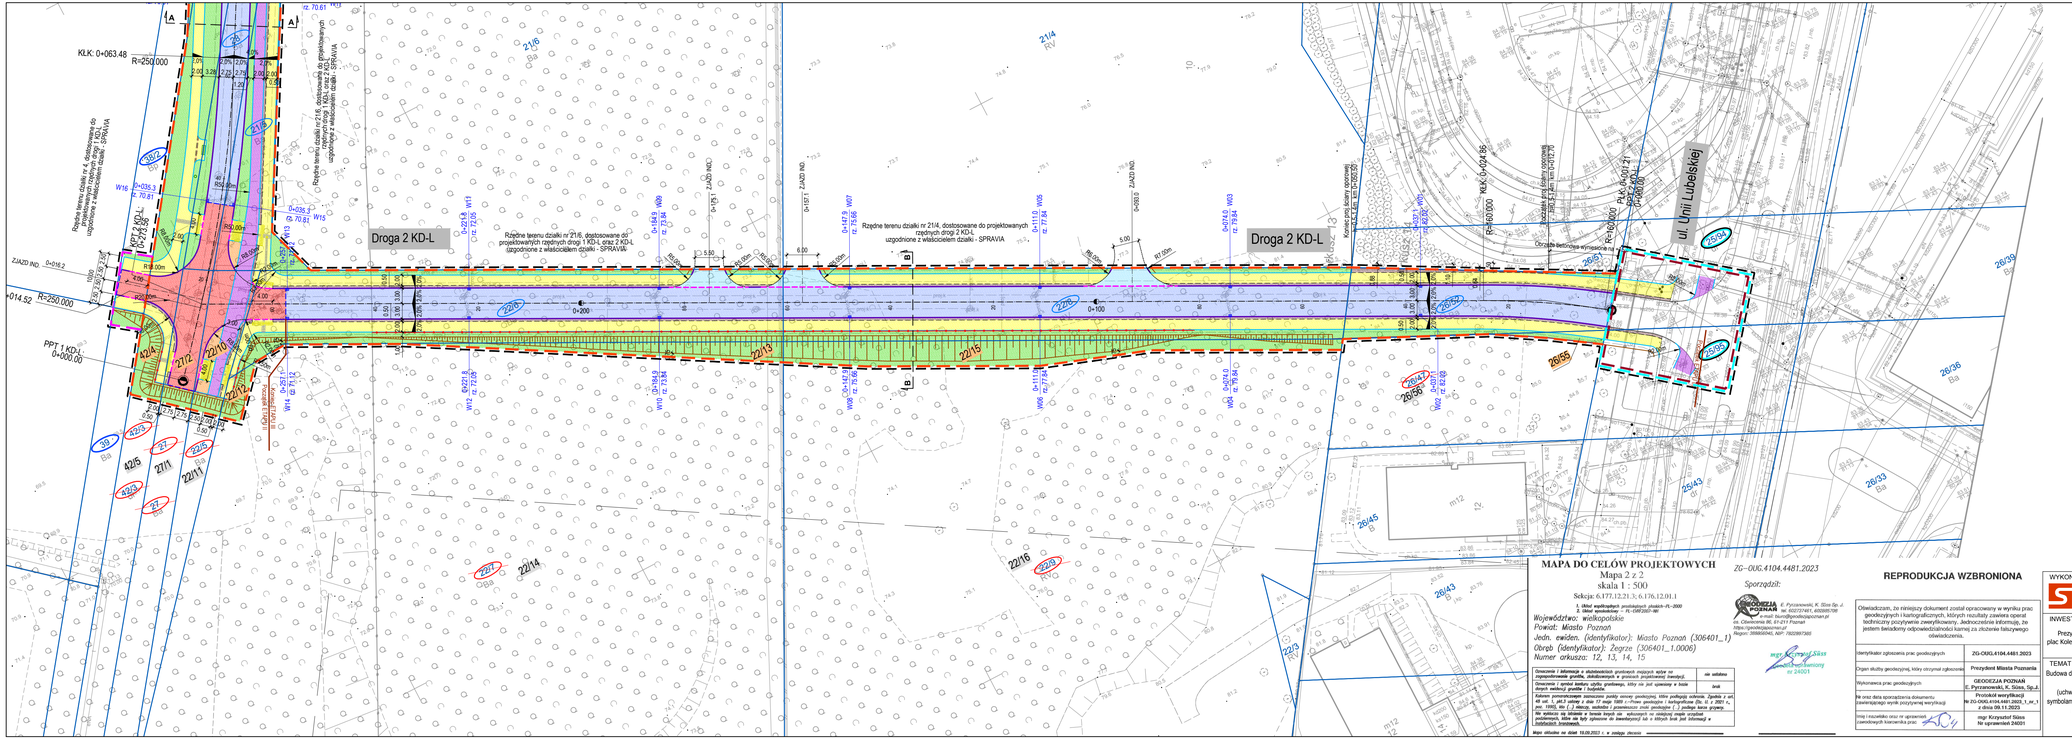
Droga 2 KD-L
Droga 2 KD-L
ul. Unii Lubelskiej
Rzędne terenu działki nr 21/6, dostosowane do projektowanych rzędnych dróg 1 KD-L oraz 2 KD-L uzgodnione z właścicielem działki - SPRAVIA
KLK: 0+063.48
R=250.000
PPT 1 KD-L 0+000.00
ZJAZD IND. 0+016.2
ZJAZD IND. 0+157.1
ZJAZD IND. 0+263.0
R=60.000
PLK 0+014.86
PKK 0+021.21
R=60.000
PLK 0+060.00
PKK 0+065.00
Krawędź jezdni bez zmian geometrii
Krawędź jezdni bez zmian geometrii
Obrzeże betonowe wystające ponad nawierzchnię
Obrzeże betonowe wtopione w nawierzchnię
0+200
0+100
0+000
0+014.52
R=250.000
21/4
21/6
22/6
22/7
22/10
22/11
22/12
22/15
22/16
26/5
26/6
26/33
26/36
26/39
26/43
26/45
26/55
26/56
