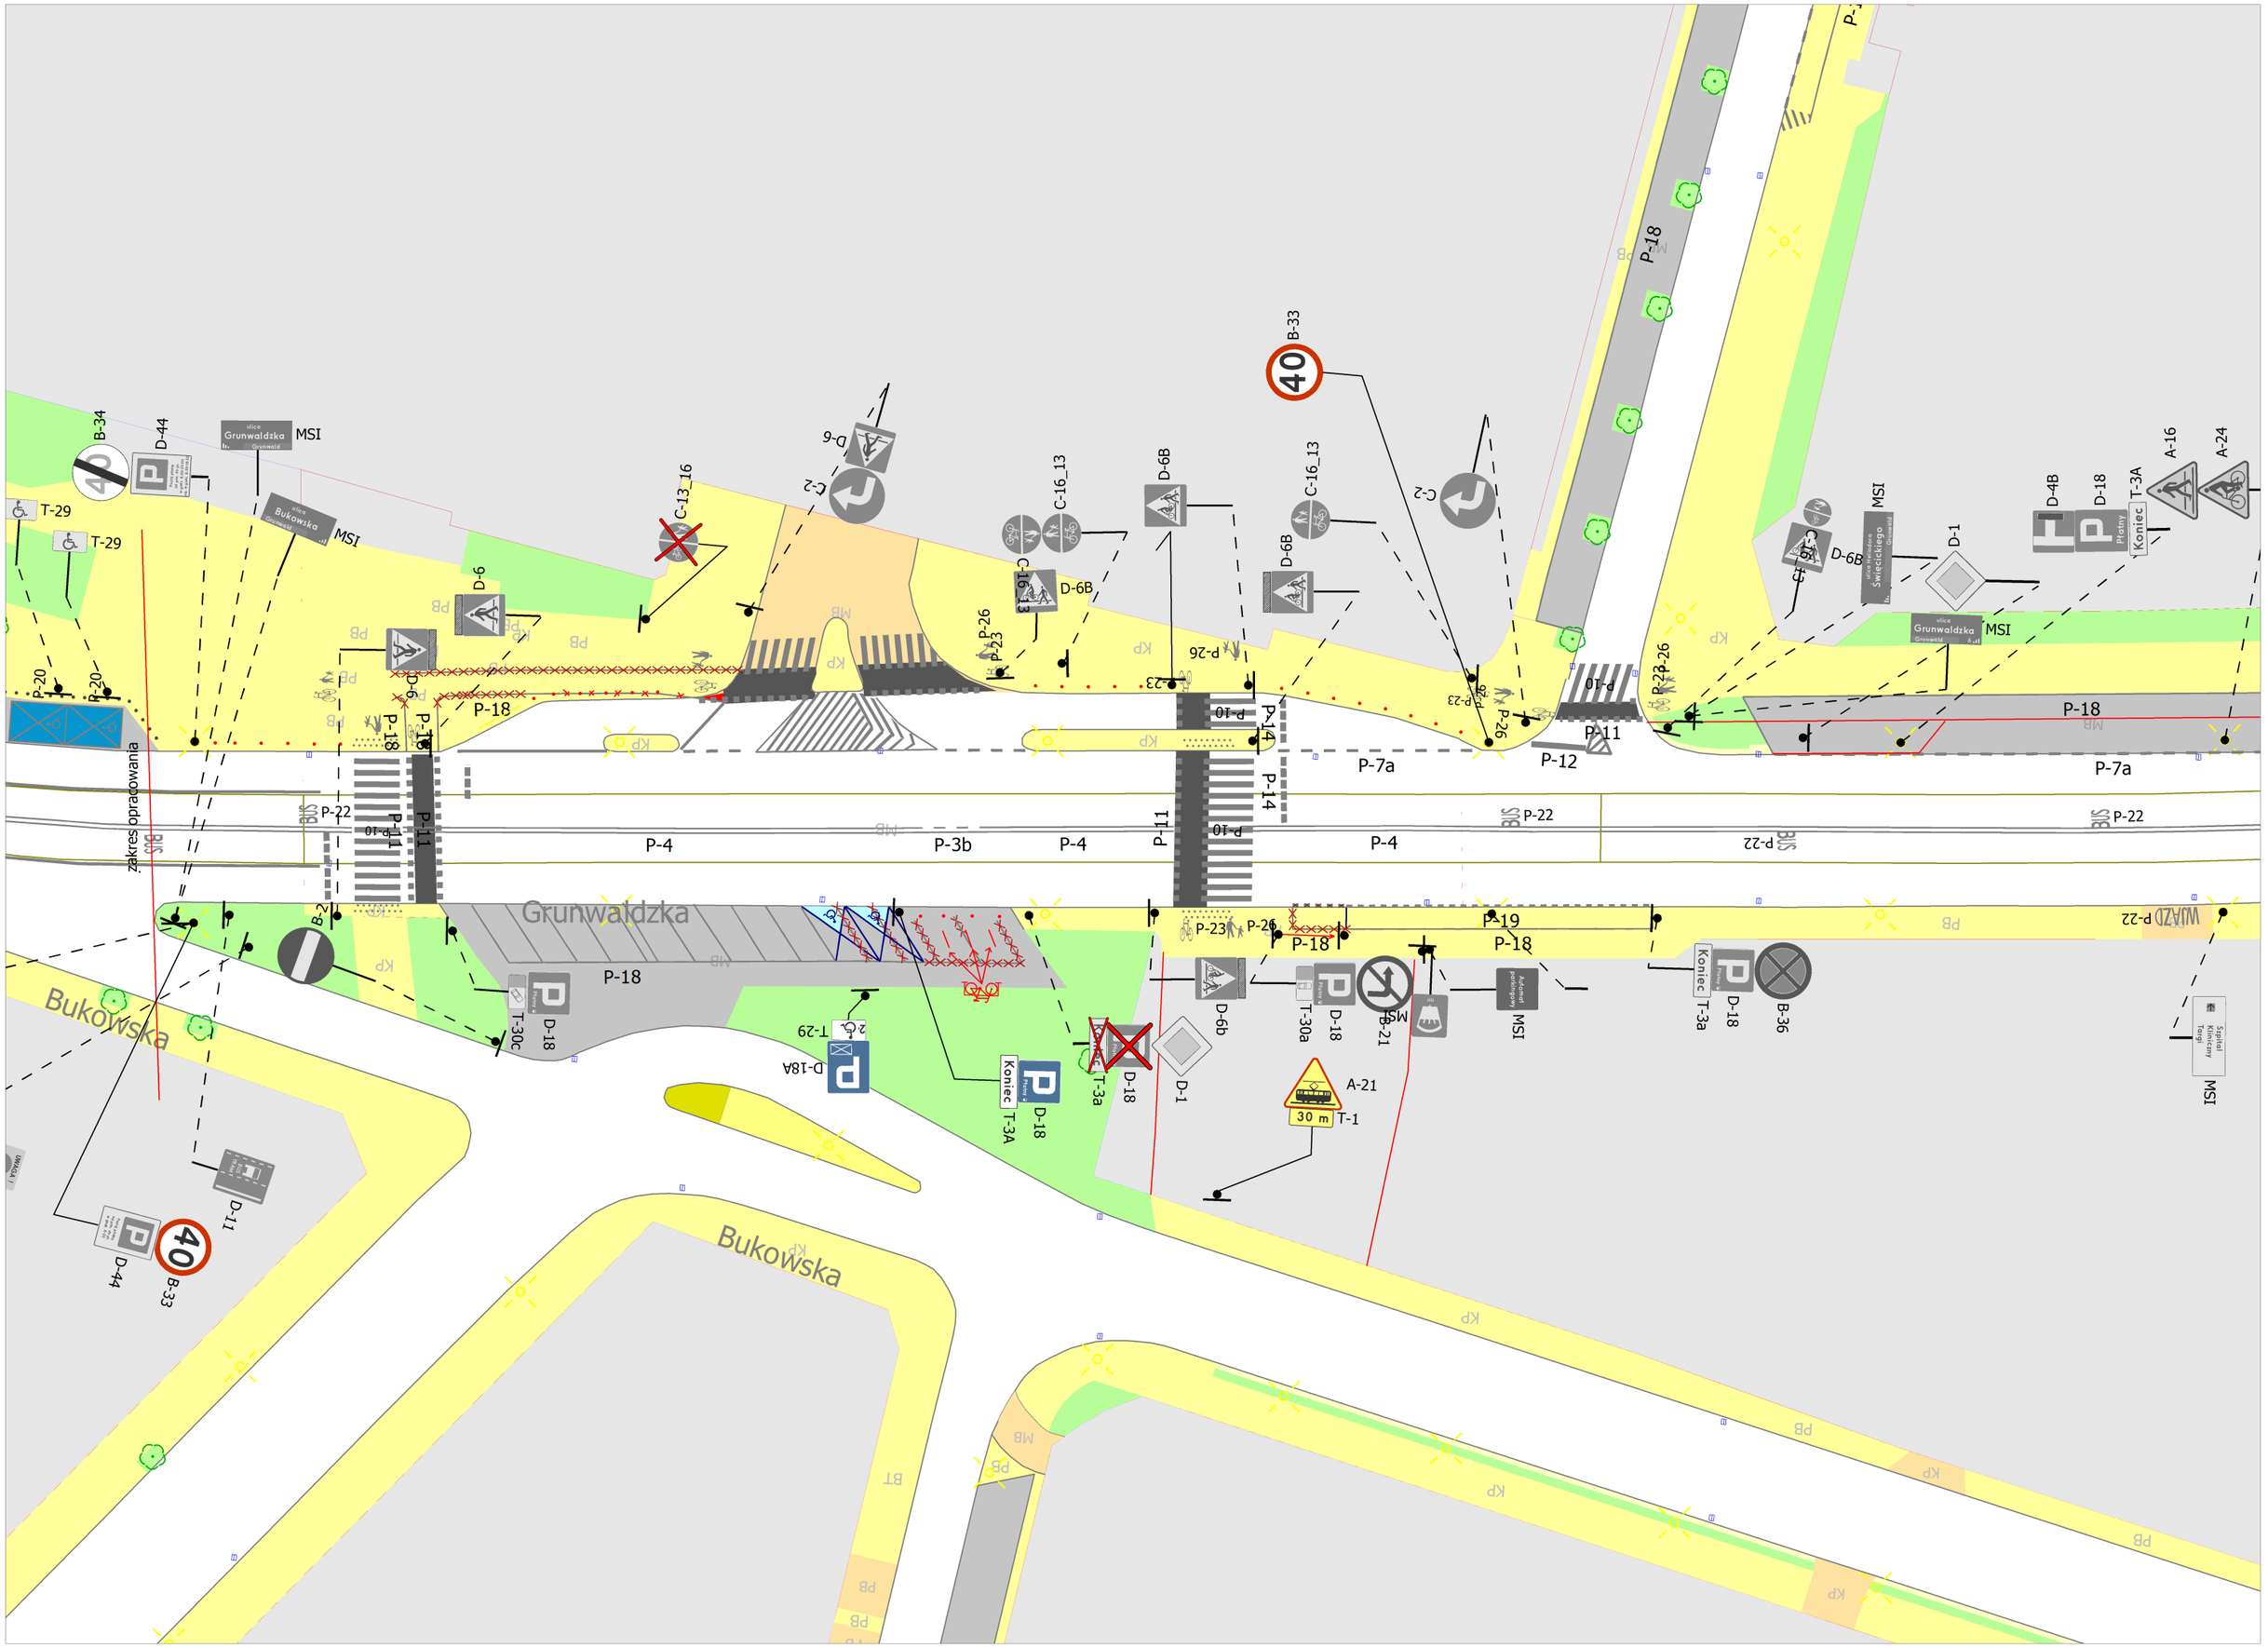

Grunwaldzka
Bukowska
zakres opracowania
P-4
P-3b
P-7a
P-18
P-19
P-22
P-11
P-12
P-14
P-10
P-23
P-26
P-20
B-34
D-44
T-29
MSI
C-13_16
C-16_13
D-6
D-6B
D-6b
D-1
D-4B
D-18
T-3A
A-16
A-24
B-33
B-36
T-30a
T-30c
D-18A
T-3a
A-21
T-1
30 m
Koniec
Świętokrzyskiego
Płatny
Spital Kliniczny Targi
WJAZD