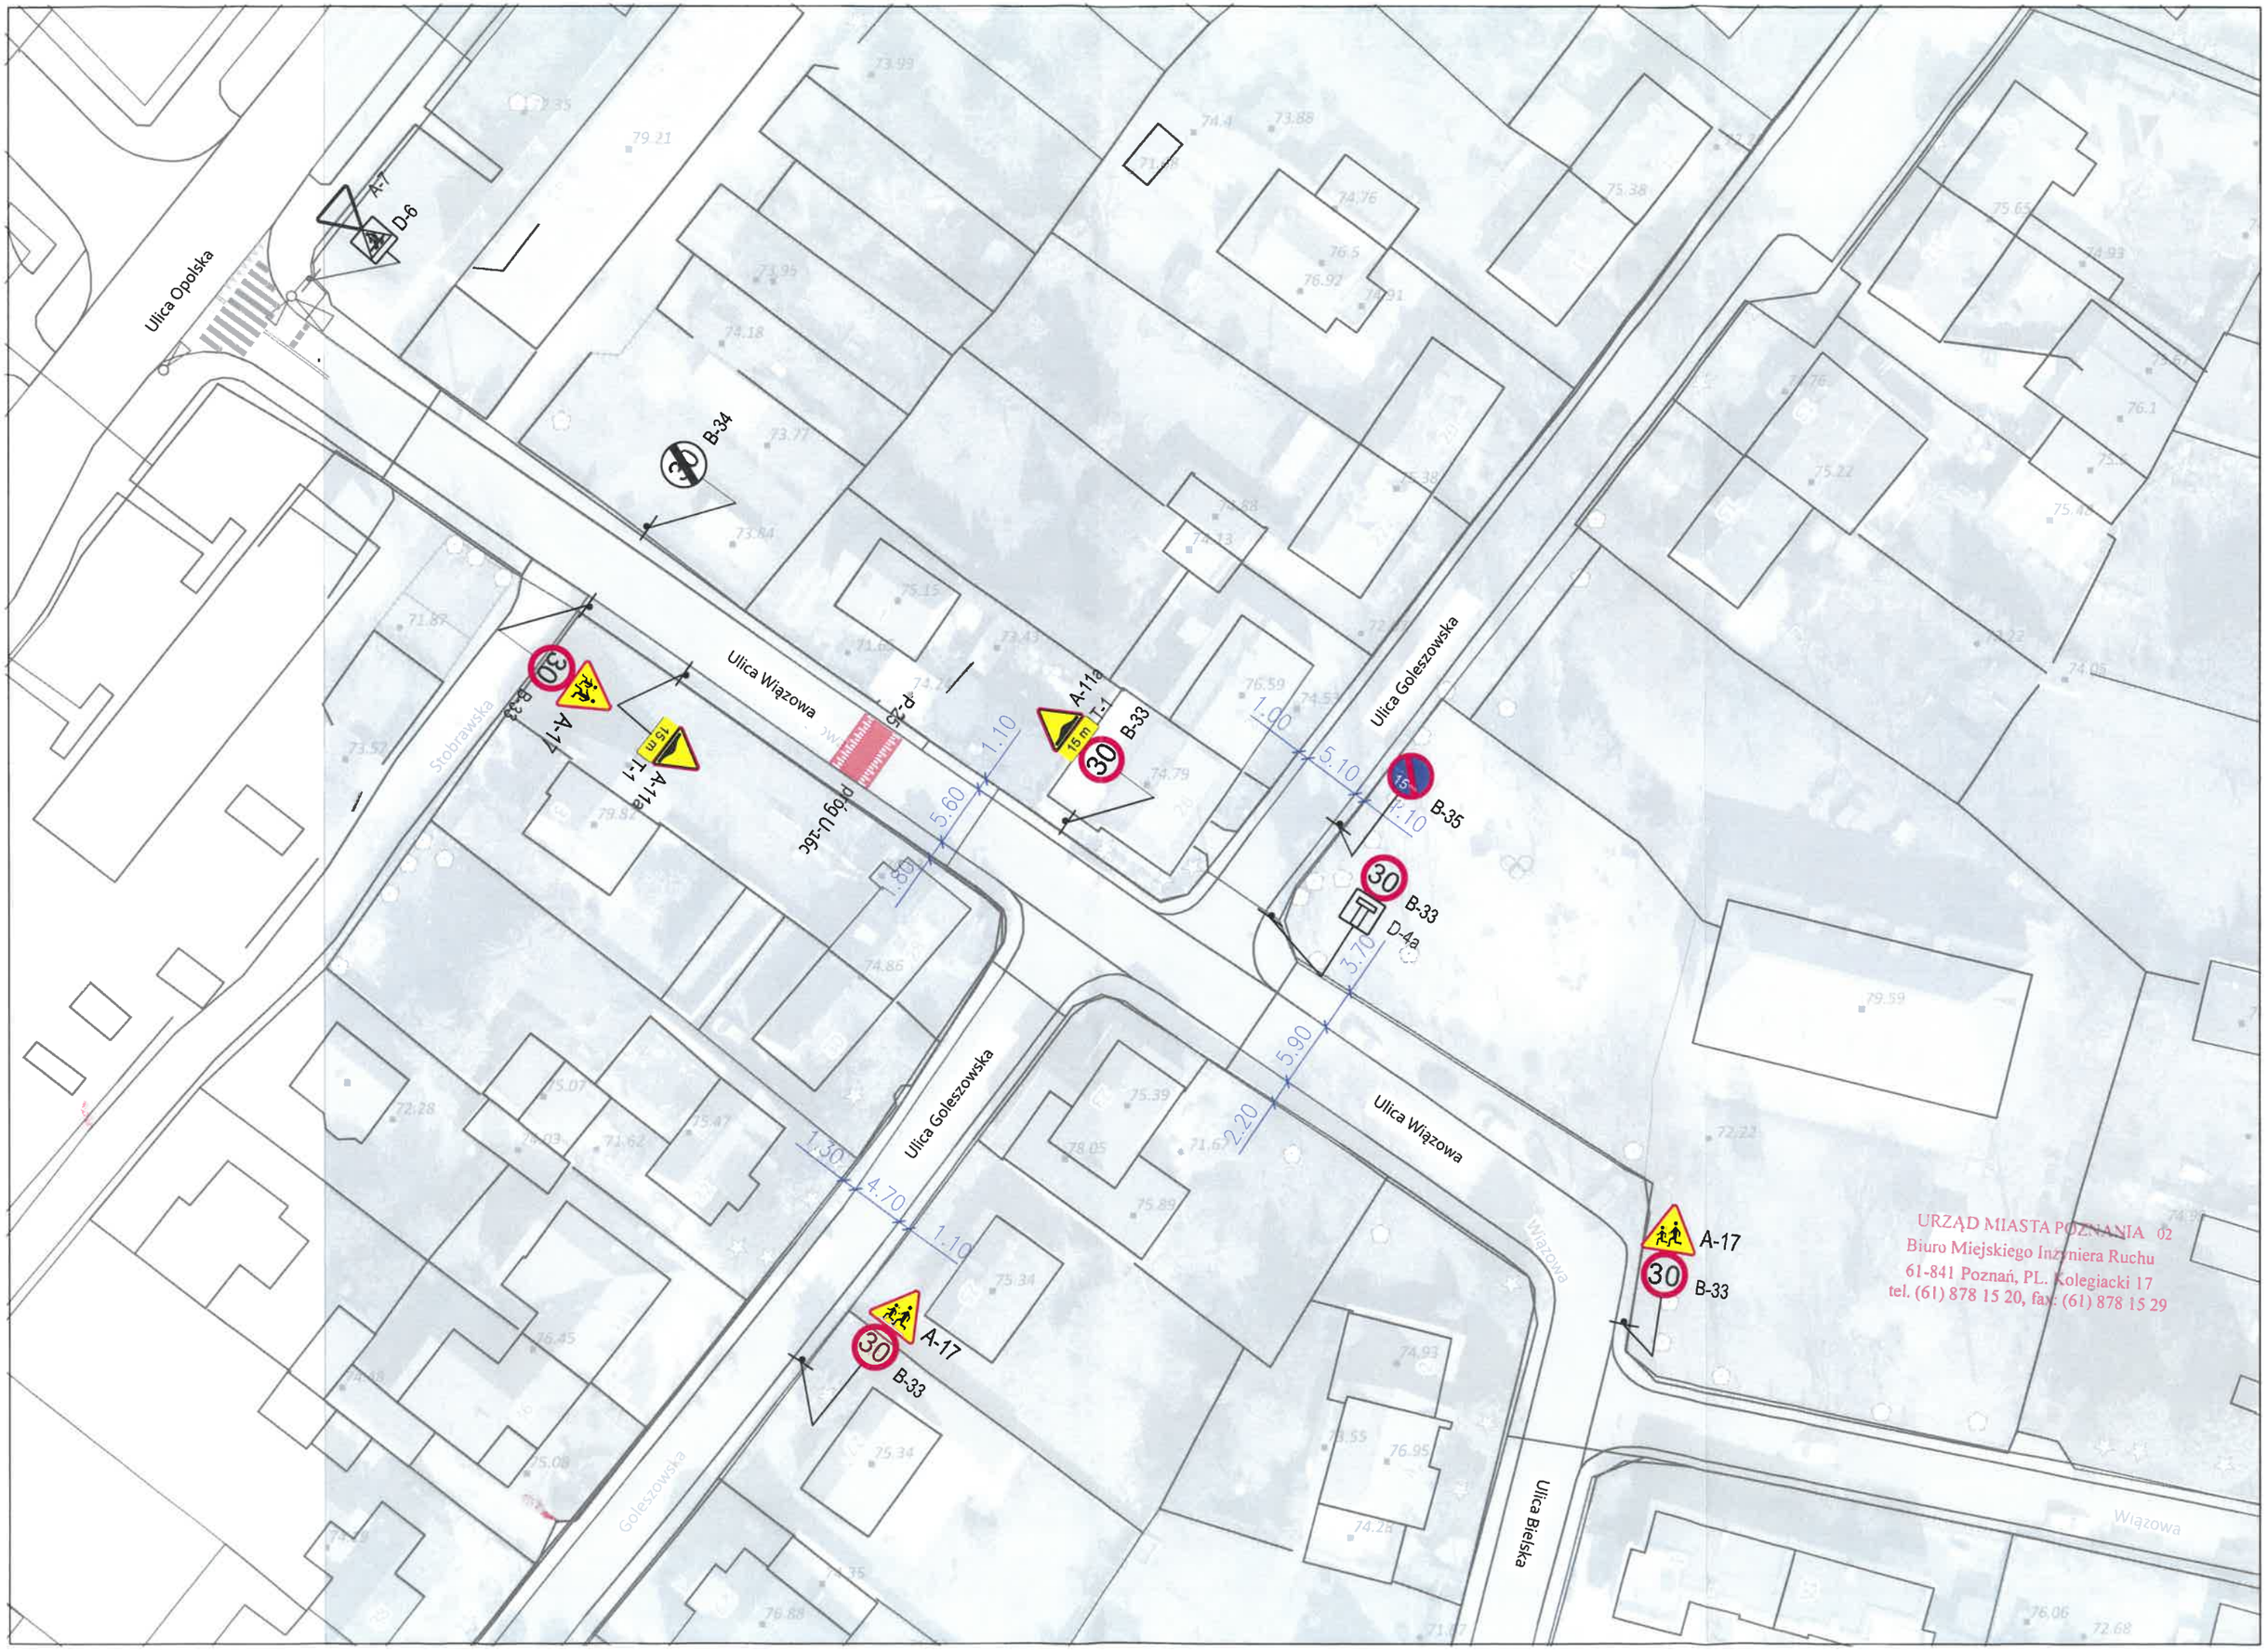
Ulica Opolska
A-7
D-6
B-34
Ulica Wiązowa
Strobrawska
A-17
B-33
A-11a
T-1
15 m
P-23
1.10
5.60
1.80
Ulica Goleszowska
1.00
5.10
B-35
D-4a
3.70
5.90
2.20
1.30
4.70
1.10
Goleszowska
Wiązowa
Ulica Bielska
URZĄD MIASTA POZNANIA 02
Biuro Miejskiego Inżyniera Ruchu
61-841 Poznań, PL. Kolegiacki 17
tel. (61) 878 15 20, fax: (61) 878 15 29