


LEGENDA	
	Proj. oznakowanie pionowe
	Istn. oznakowanie pionowe
	Istn. oznakowanie poziome

Jednostka projektowa:	Lab 3 Architekti sp. z o. o. ul. Woźna 14/3 61-777 Poznań lab3.pl	KRS: 0000690315 NIP: 7831763299 REGON: 367860534
Obiekt:	ZESPÓŁ DWÓCH BUDYNKÓW MIESZKALNO-BIUROWO-HANDLOWO-USŁUGOWYCH Z INFRASTRUKTURĄ TECHNICZNĄ ul. Dąbrowskiego 31, 60-842 Poznań	
Investor:	Spravia Sp. z o.o. ul. Skiermiewicka 16/20, 01-230 Warszawa	
Faza projektu:	Projekt wykonawczy	
Branża:	DROGOWA	
Treść rysunku:	Plan sytuacyjny - projekt czasowej organizacji ruchu etap 1	
Projektant:	mgr inż. Krzysztof Nowacki nr upr. WKP/0098/PWOD/12	
Sprawdzający:	mgr inż. Piotr Strzyżewski nr upr. WKP/0097/POOD/04	
Data:	LISTOPAD 2024	Skala: 1:500
Nr rysunku:	2	

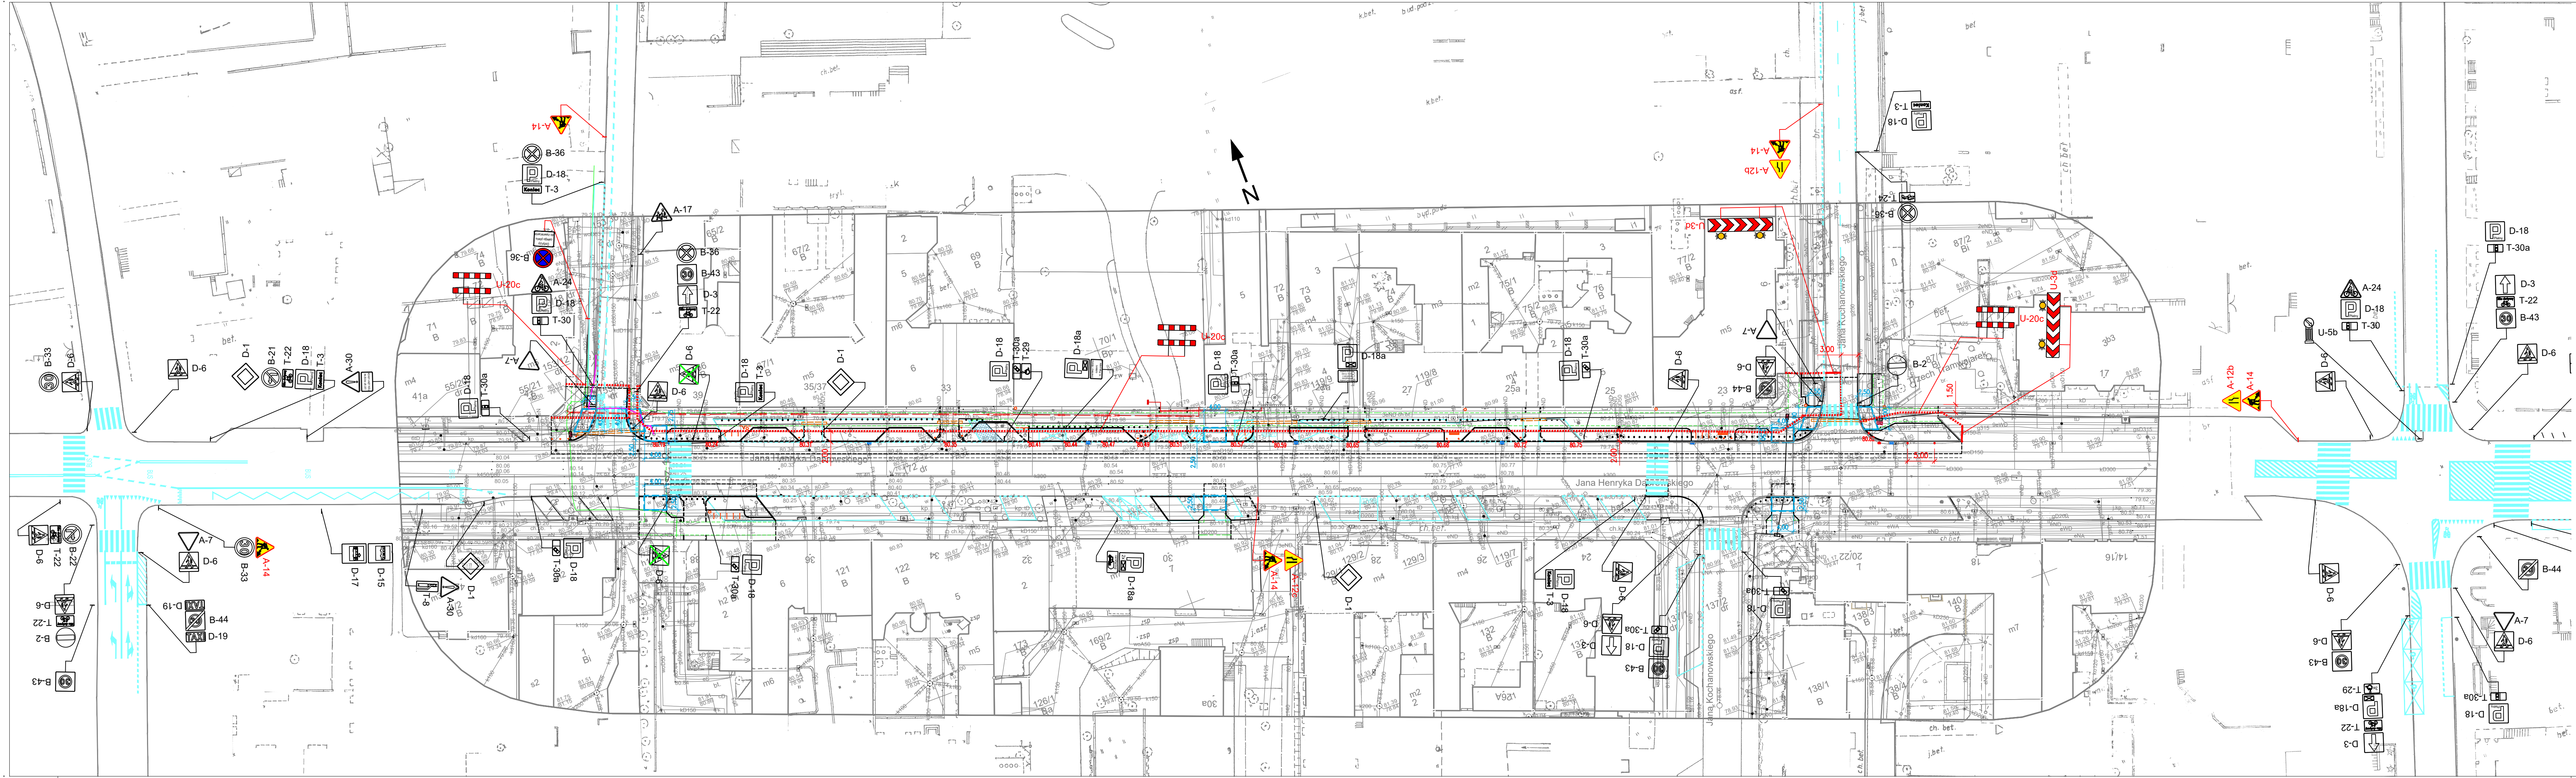

LEGENDA	
	Proj. oznakowanie pionowe
	Istn. oznakowanie pionowe
	Istn. oznakowanie poziome

Jednostka projektowa: Lab 3 Architekti sp. z o.o. KRS: 0000690315
 ul. Woźna 14/3 NIP: 7831763299
 61-777 Poznań REGON: 367860534
 lab3.pl

Obiekt: ZESPÓŁ DWÓCH BUDYNKÓW MIESZKALNO-BIUROWO-HANDLOWO-USŁUGOWYCH Z INFRASTRUKTURĄ TECHNICZNĄ
 ul. Dąbrowskiego 31, 60-842 Poznań

Inwestor: Spravia Sp. z o.o.
 ul. Skierniewicka 16/20,
 01-230 Warszawa

Faza projektu: Projekt wykonawczy

Branża: DROGOWA


Treść rysunku: Plan sytuacyjny - projekt czasowej organizacji ruchu etap 2

Projektant: mgr inż. Krzysztof Nowacki
 nr upr. WKP/0098/PWOD/12

Sprawdzający: mgr inż. Piotr Strzyżewski
 nr upr. WKP/0097/POOD/04


Data: LIPIEC 2024 Skala: 1:500

Nr rysunku: 3

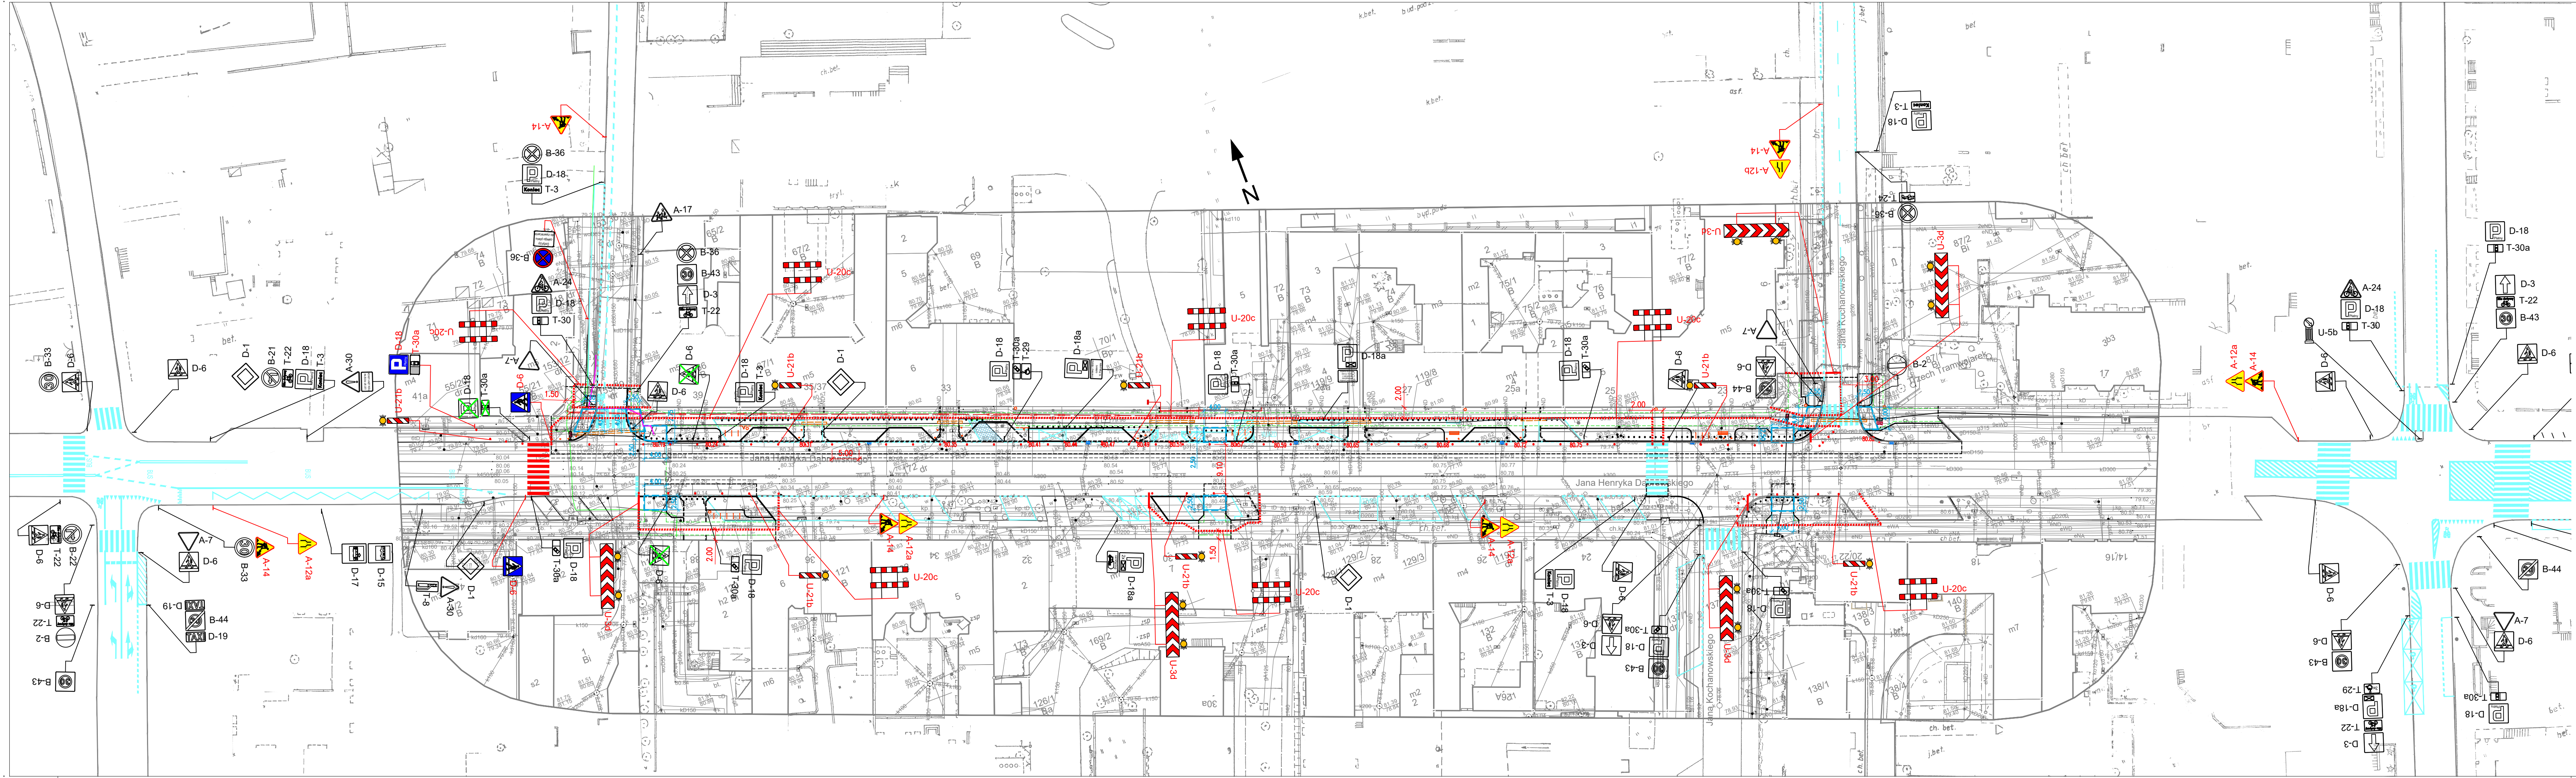


LEGENDA	
	Proj. oznakowanie pionowe
	Istn. oznakowanie pionowe
	Istn. oznakowanie poziome

Jednostka projektowa:	Lab 3 Architekti sp. z o. o. ul. Woźna 14/3 61-777 Poznań lab3.pl	KRS: 0000690315 NIP: 7831763299 REGON: 367860534
Obiekt:	ZESPÓŁ DWÓCH BUDYNKÓW MIESZKALNO-BIUROWO-HANDLOWO-USŁUGOWYCH Z INFRASTRUKTURĄ TECHNICZNĄ ul. Dąbrowskiego 31, 60-842 Poznań	
Inwestor:	Spravia Sp. z o.o. ul. Skierniewicka 16/20, 01-230 Warszawa	
Faza projektu:	Projekt wykonawczy	
Branża:	DROGOWA	
Treść rysunku:	Plan sytuacyjny - projekt czasowej organizacji ruchu etap 5	
Projektant:	mgr inż. Krzysztof Nowacki nr upr. WKP/0098/PWOD/12	
Sprawdzający:	mgr inż. Piotr Strzyżewski nr upr. WKP/0097/POOD/04	
Data:	LIPIEC 2024	Skala: 1:500
Nr rysunku:	4	

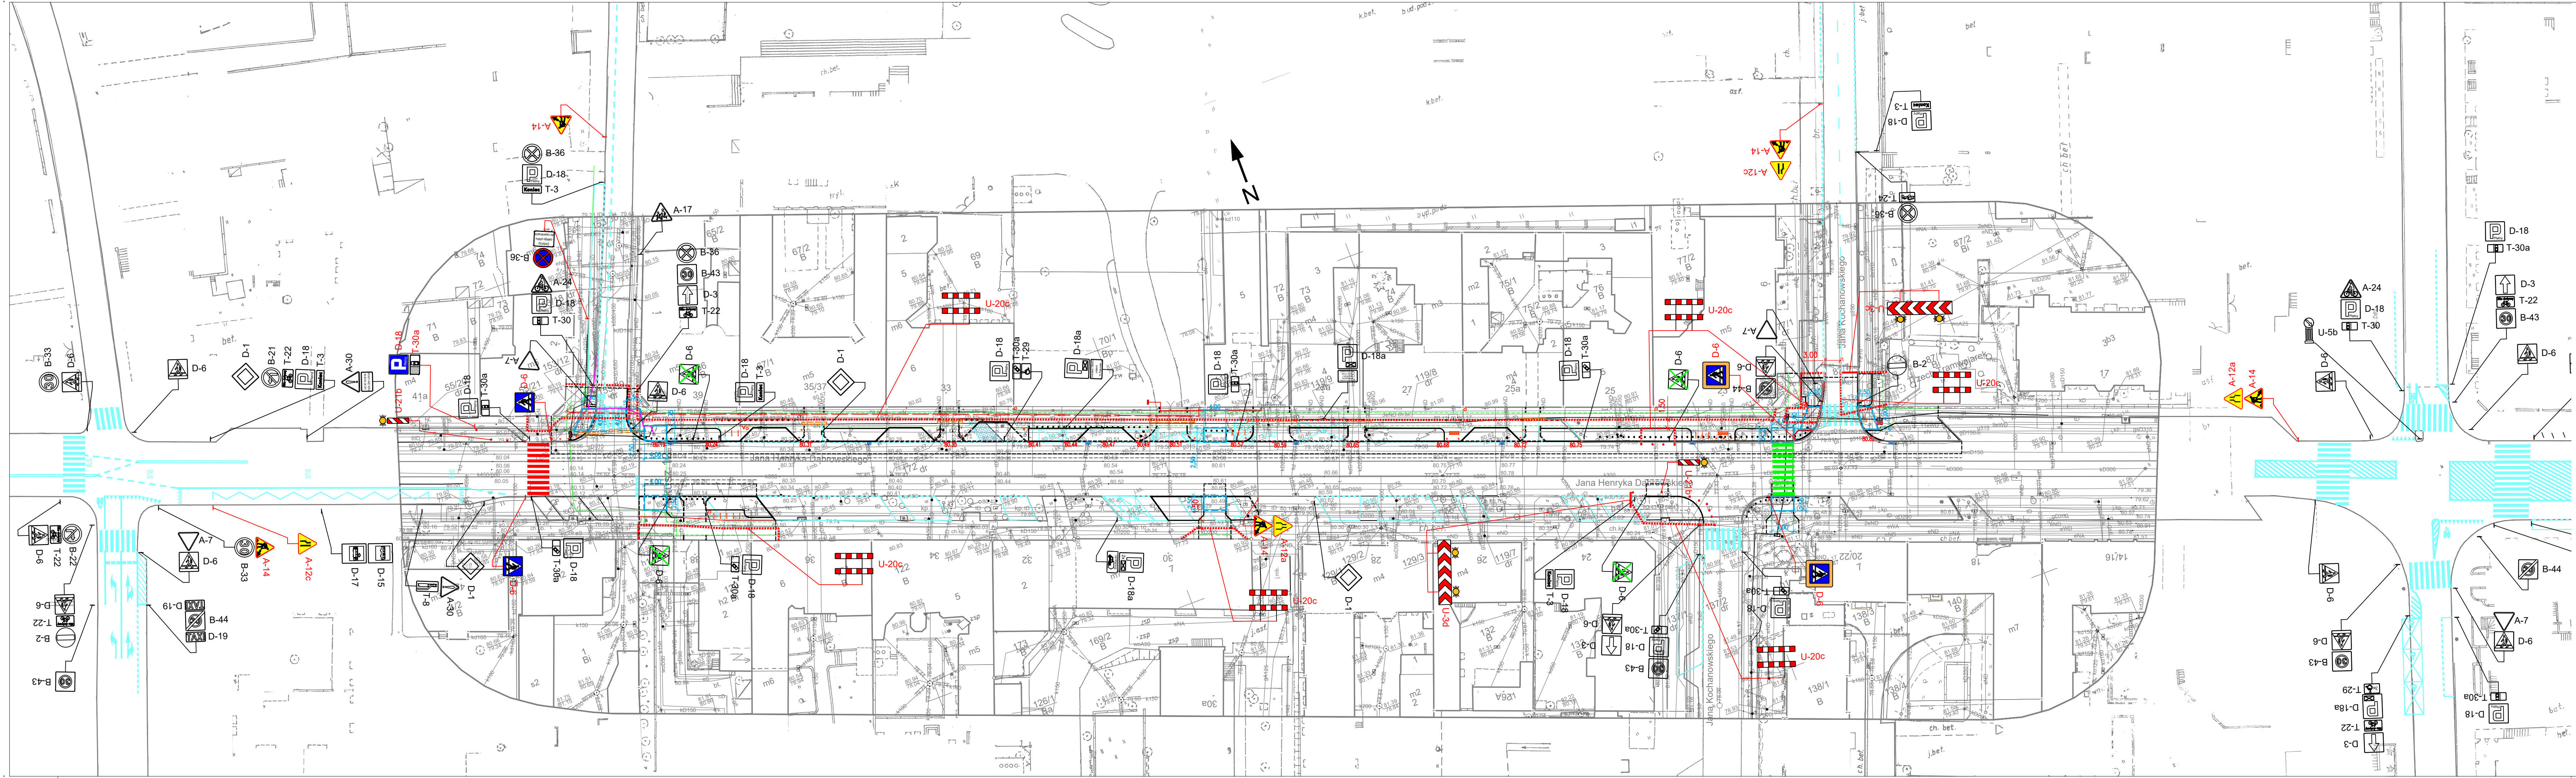

LEGENDA	
	Proj. oznakowanie pionowe
	Istn. oznakowanie pionowe
	Istn. oznakowanie poziome

Jednostka projektowa:	Lab 3 Architekti sp. z o. o. ul. Woźna 14/3 61-777 Poznań lab3.pl	KRS: 0000690315 NIP: 7831763299 REGON: 367860534
Obiekt:	ZESPÓŁ DWÓCH BUDYNKÓW MIESZKALNO-BIUROWO-HANDLOWO-USŁUGOWYCH Z INFRASTRUKTURĄ TECHNICZNĄ ul. Dąbrowskiego 31, 60-842 Poznań	
Inwestor:	Spravia Sp. z o.o. ul. Skierniewicka 16/20, 01-230 Warszawa	
Faza projektu:	Projekt wykonawczy	
Branża:	DROGOWA	
Treść rysunku:	Plan sytuacyjny - projekt czasowej organizacji ruchu etap 4	
Projektant:	mgr inż. Krzysztof Nowacki nr upr. WKP/0098/PWOD/12	
Sprawdzający:	mgr inż. Piotr Strzyżewski nr upr. WKP/0097/POOD/04	
Data:	LIPIEC 2024	Skala: 1:500
Nr rysunku:	5	

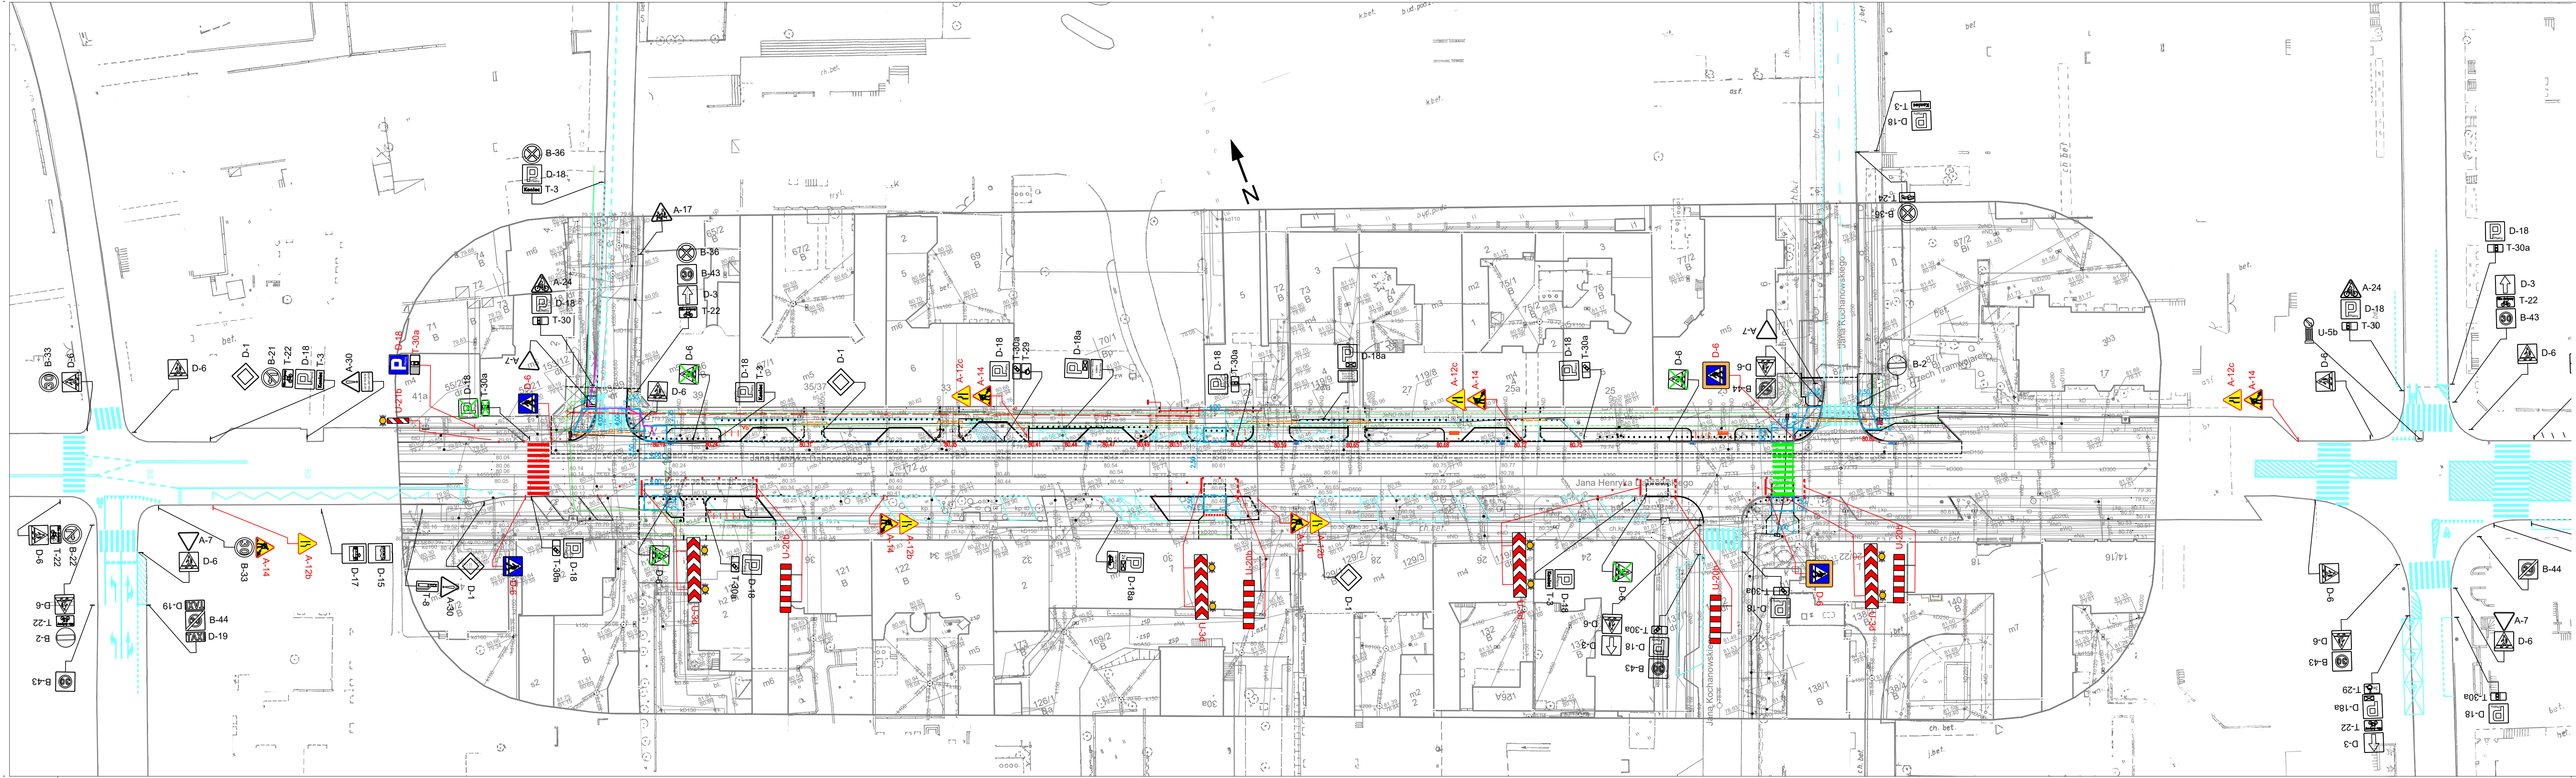

LEGENDA	
	Proj. oznakowanie pionowe
	Istn. oznakowanie pionowe
	Istn. oznakowanie poziome

Jednostka projektowa: Lab 3 Architekti sp. z o. o. KRS: 0000690315
 ul. Woźna 14/3 NIP: 7831763299
 61-777 Poznań REGON: 367860534
 lab3.pl

Obiekt: ZESPÓŁ DWÓCH BUDYNKÓW MIESZKALNO-BIUROWO-HANDLOWO-USŁUGOWYCH Z INFRASTRUKTURĄ TECHNICZNĄ ul. Dąbrowskiego 31, 60-842 Poznań

Inwestor: Spravia Sp. z o.o. ul. Skierniewicka 16/20, 01-230 Warszawa

Faza projektu: Projekt wykonawczy

Branża: DROGOWA


Treść rysunku: Plan sytuacyjny - projekt czasowej organizacji ruchu etap 5

Projektant: mgr inż. Krzysztof Nowacki nr upr. WKP/0098/PWOD/12

Sprawdzający: mgr inż. Piotr Strzyżewski nr upr. WKP/0097/POOD/04

Data: LIPIEC 2024 Skala: 1:500

Nr rysunku: 6

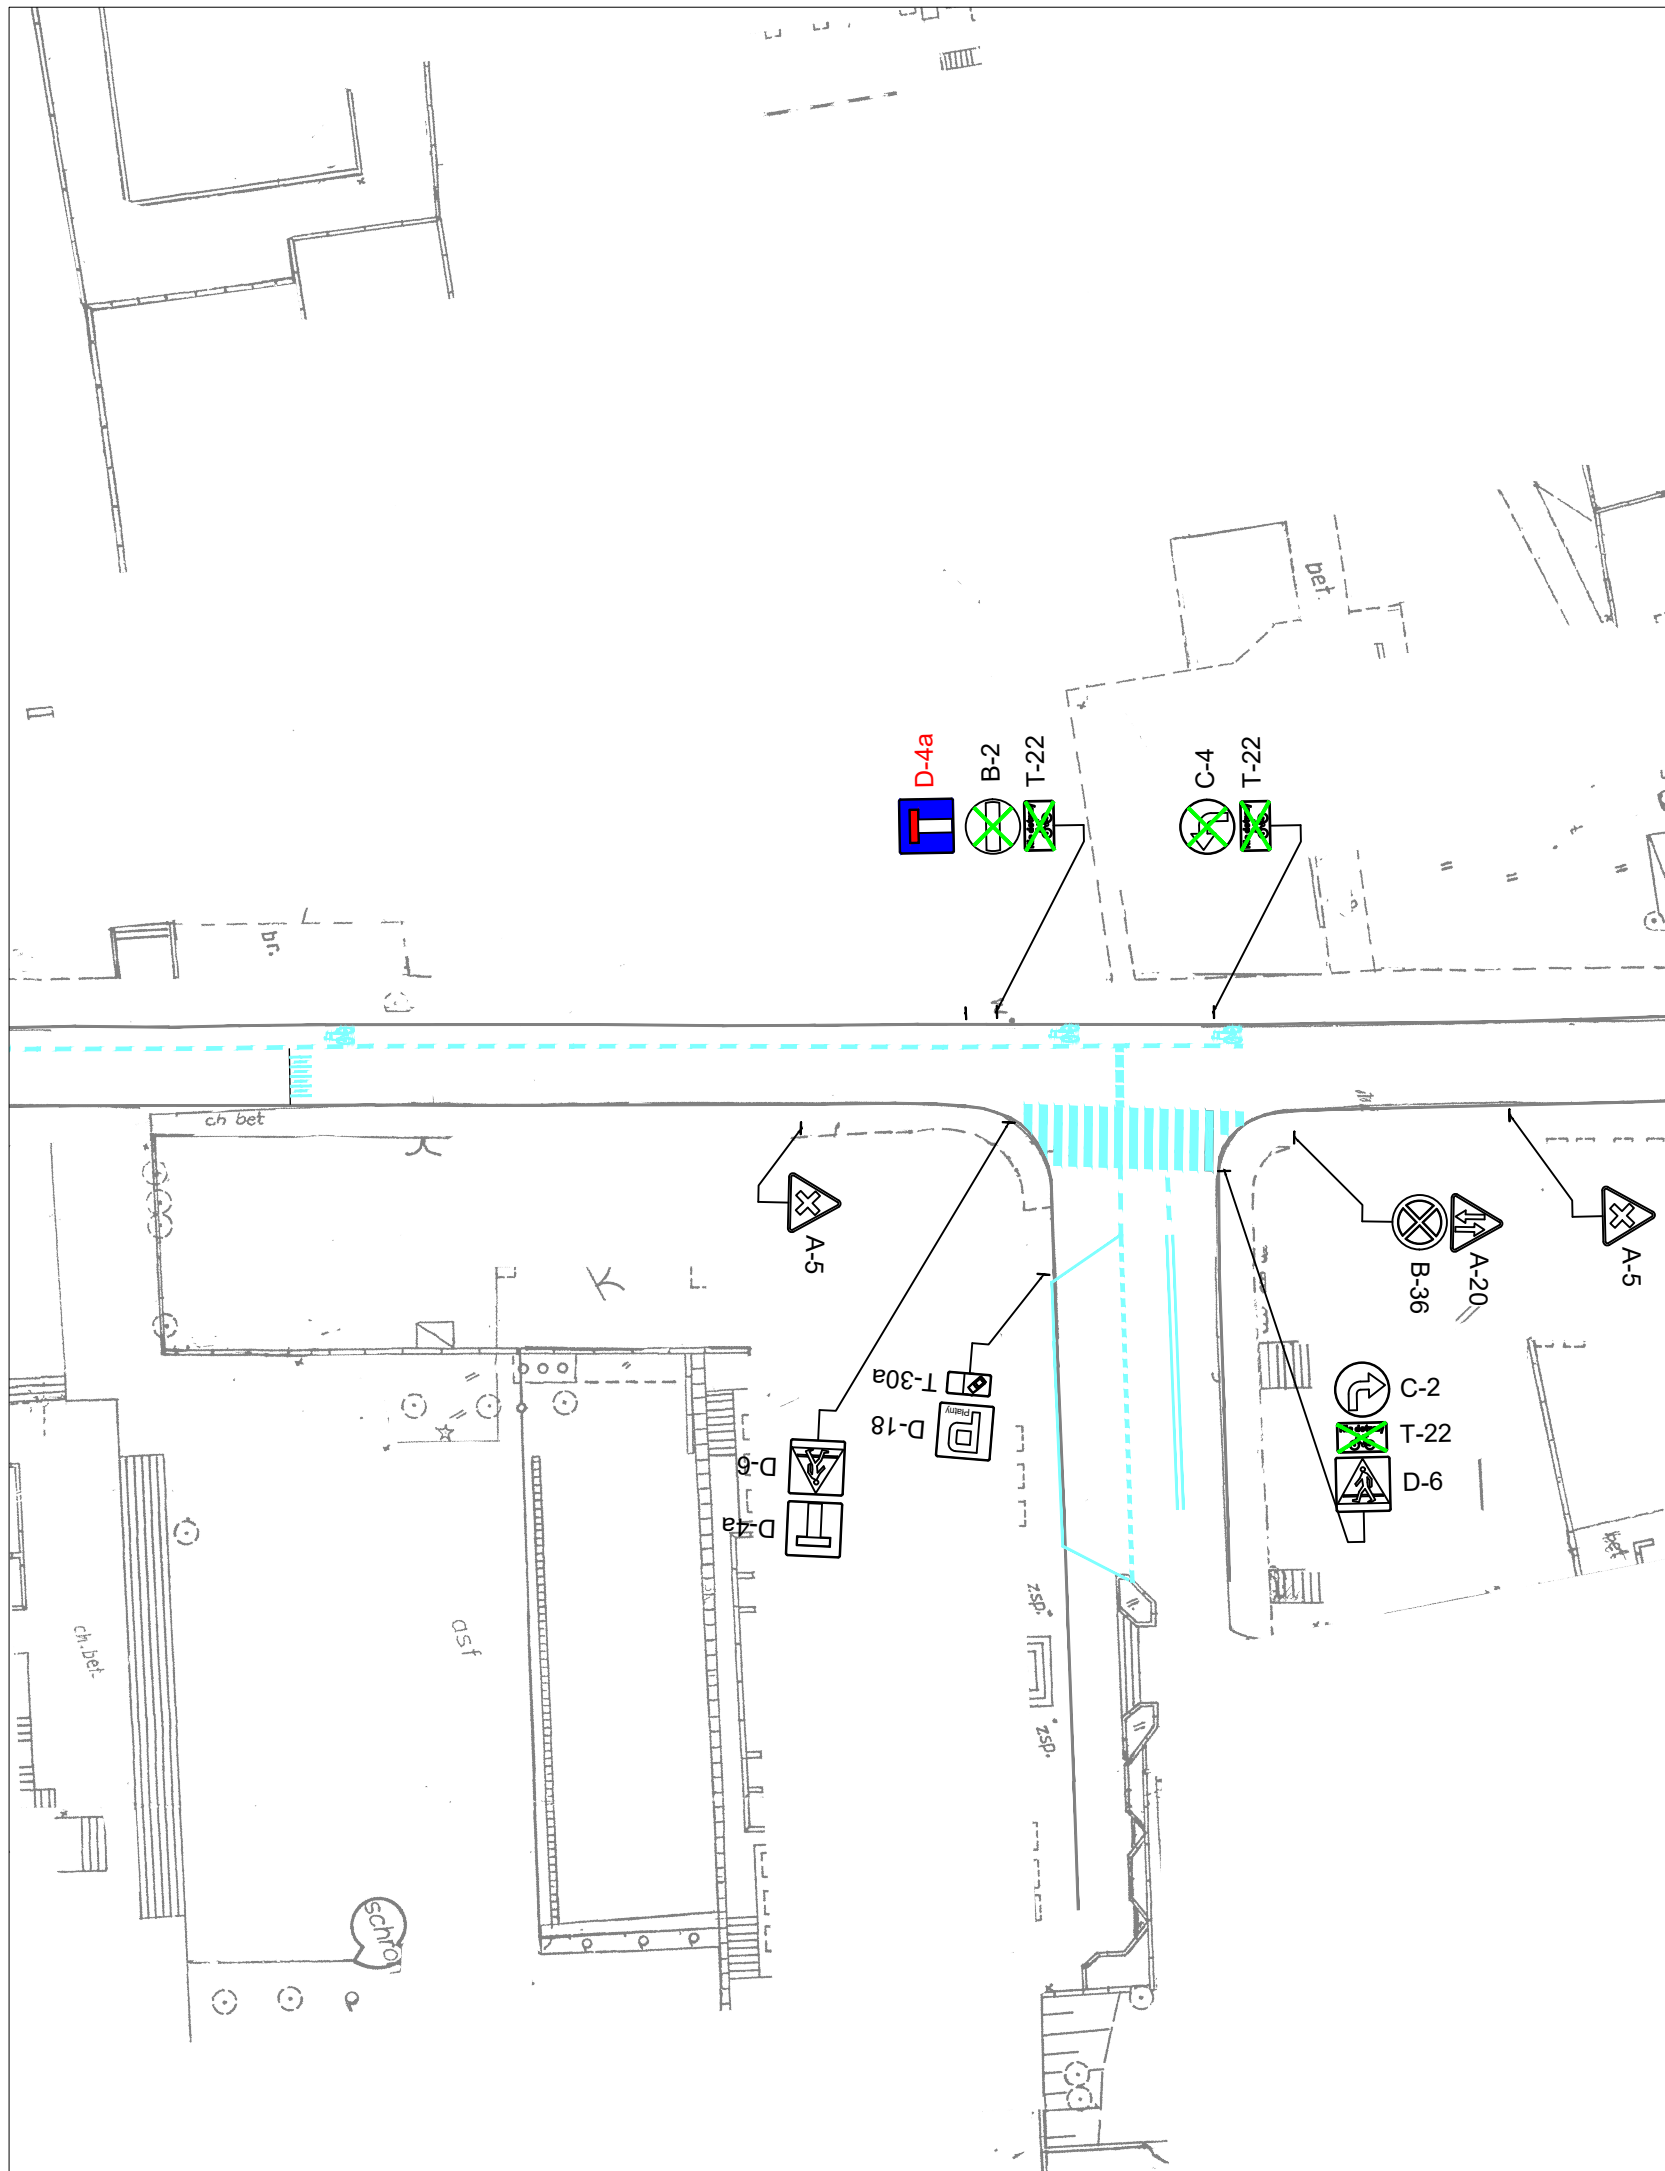

LEGENDA		
	A-14	Proj. oznakowanie pionowe
	A-7	Istn. oznakowanie pionowe
		Istn. oznakowanie poziome

Jednostka projektowa:	Lab 3 Architekti sp. z o. o. ul. Woźna 14/3 61-777 Poznań lab3.pl	KRS: 0000690315 NIP: 7831763299 REGON: 367860534
Obiekt:	ZESPÓŁ DWÓCH BUDYNKÓW MIESZKALNO-BIUROWO-HANDLOWO-USŁUGOWYCH Z INFRASTRUKTURĄ TECHNICZNĄ ul. Dąbrowskiego 31, 60-842 Poznań	
Inwestor:	Spravia Sp. z o.o. ul. Skierniewicka 16/20, 01-230 Warszawa	
Faza projektu:	Projekt wykonawczy	
Branża:	DROGOWA	
Treść rysunku:	Plan sytuacyjny - ul. Strzałkowskiego	
Projektant:	mgr inż. Krzysztof Nowacki nr upr. WKP/0098/PWOD/12 <small>uprawnienia do projektowania i kierowania robotami budowlanymi bez ograniczeń w specjalności drogowej</small>	
Sprawdzający:	mgr inż. Piotr Strzyżewski nr upr. WKP/0097/POOD/04 <small>uprawnienia do projektowania bez ograniczeń w specjalności drogowej</small>	
Data:	LIPIEC 2024	Skala: 1:500
Nr rysunku:	7	