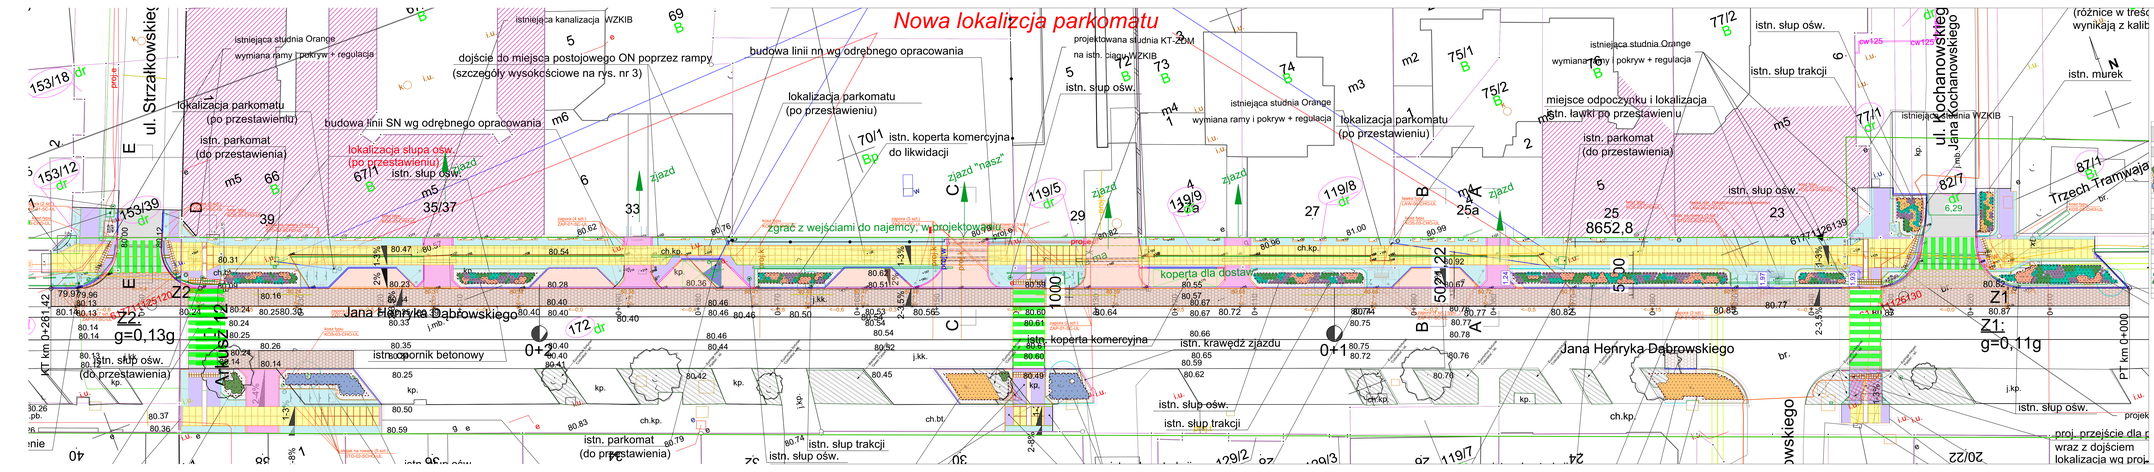

LEGENDA

symbol	ilość	nazwa techniczna	nazwa polska	rozstaw
4.1	12	Gleditsia triacanthos 'Sunburst'	Grzemotka Trójcierniowa 'Sunburst'	1,00 x 1,00 m
4.2	12	Ilex aquifolium	Ostrokrzew zwyczajny	0,80 x 0,80 m
4.3	12	Ilex 'MERLO'	Ostrokrzew 'MERLO'	0,80 x 0,80 m
4.4	12	Syringa meyeri 'Palibin'	Ziel Meyera 'Palibin'	0,7 x 0,7 m
4.5	12	Rosa 'Gallavan' - pomarańczowa	Róża 'Gallavan'	0,45 x 0,45 m
RRR ozdobne				
4.6	1	Acer platanoides 'Globosum'	Klon pospolity 'Globosum'	3,5 x 3,5 m
ZRR ozdobne				
4.7	1	Betula pendula	Brzoza brodawkowata	3,5 x 3,5 m
TRAWY OZDOBNE				
4.8	1,2	Pennisetum alopecuroides 'Hameln'	Rozpęka Pręgowata 'Hameln'	0,45 x 0,45 m
4.9	1,2	Miscanthus sinensis	Miskant chiński	0,45 x 0,45 m
BYLINY				
4.10	1	Hedera helix	Bluszcz pospolity	0,45 x 0,45 m
BYLINY				

LEGENDA:
- zakres opracowania
- granice działek, numery działek objętych zakresem prac
- proj. opornik kamienny 12x25cm (wysokiewne 0cm)
- proj. obrzeże kamienne 8x20cm
- nawierzchnia pasa ruchu projektowana z kostki kamiennej (regulacja wysokościowa)
- nawierzchnia jezdni z betonu asfaltowego (frezowanie i w-wa ścieralną)
- nawierzchnia pasa ruchu dla pieszych z płyt kamiennych 120x80x10cm
- nawierzchnia pasa ruchu dla pieszych z płyt kamiennych wielkoformatowych 10x120cm
- nawierzchnia pasa komunikacyjnych z kostki kamiennej granitowej 8/11
- nawierzchnia zjazdów z kostki kamiennej granitowej 8/11
- nawierzchnia pasa postojowych z kostki kamiennej czarnej 10/17
- zieleń, miejsca nasadzeń

UWAGA:
- WSZYSTKIE WYMIARY NALEŻY SPRAWDZIĆ NA BUDOWIE, W RAZIE STWIERDZENIA RozBIEŻNOŚCI NALEŻY SKONSULTOWAĆ Z PROJEKTANTEM PRZED ROZPOCZĘCIEM PRAC

Jednostka projektowa:	Lab 3 Architekci sp. z o. o. ul. Wożna 14/3 61-777 Poznań woj.pz
	KRS: 0000690315 NIP: 7831753399 REGON: 367860534
Obiekt:	PRZEBUDOWA UL. DĄBROWSKIEGO W POZNANIU NA ODCINKU OD SKRZYŻOWANIA Z UL. KOCHANOWSKIEGO DO SKRZYŻOWANIA Z UL. STRZAŁKOWSKIEGO Obręb 0021 Jeżyce, dz. nr ew. 18, 77/1, 82/4, 82/7, 87/1, 172, 119/5, 119/8, 119/9, 119/9 AR, 142, 153/12, 153/39, 153/12, 153/18, 153/39
Faza projektu:	**Projekt budowlany**
Branża:	**DROGOWA**
Treść rysunku:	**Projekt nasadzeń zieleni**
Główny Projektant:	mgr inż. Krzysztof **Nowacki** nr upr. WKP/0098/PWOD/12 uprawnienia do wykonywania samodzielnych funkcji budowlanych bez ograniczeń w specjalności drogowej
Sprawdzający:	mgr inż. Piotr **Strzyżewski** nr upr. WKP/0097/POOD/04 uprawnienia do wykonywania samodzielnych funkcji budowlanych bez ograniczeń w specjalności drogowej
Projektant - branża zieleń:	mgr inż. Małgorzata **Szałkowska-Łepska** 05-465/2003 architekt krajobrazu
Data: KWIECIEŃ 2024	Skala: **1:200**
Nr rysunku:	**202404-01**

ZAŁOŻENIA PROJEKTOWE:

- wprowadzenie na projektowanym odcinku ulicy Dąbrowskiego jak najwięcej powierzchni biologicznie czynnej, przyczyniającej się do poprawy mikroklimatu i retencji wód opadowych oraz ograniczenia ilości wód opadowych zachowanie koniecznego odcinania nasadzeń od ciągów pieszych oraz ulicy,
- projektowanie zieleni średniej i niskiej, rezygnacja z powierzchni pokrytej darnią, - przygęszczanie gatunków zielonych zwłaszcza dla drzewiastego gatunku, przy zachowaniu, że na trudne warunki siedliskowe, sadzony będzie dobrze rozwinięty materiał szkółkarski,
- w pasie drogowym ul. Kochanowskiego w rejonie skrzyżowania z ul. Strzałkowskiego, nasadzenia zostaną ograniczone do czasu przewidzenia prac, do ponownego przesadzenia - tzw. Kobaltowa.

Po stronie południowej Dąbrowskiego, wybudowa przejście dla pieszych.
Zlikwidowanie istniejącej zieleni w zakresie niezbędnym do poprzesadzenia przejścia dla pieszych. Do usunięcia część grupy krzewów Syringa meyeri 'Palibin' - tzw.Mayera odm. 'Palibin'. Grupa rodzin Euonymus fakcuse - trzmielina Fortuna'a - tzw.Fortuna'a odmiana. Usunięcie roślinny zachować i zabezpieczyć na czas przewidzenia prac, do ponownego posadzenia.

Po stronie południowej Dąbrowskiego, zamknięcie przejścia dla pieszych.
Zlikwidowanie istniejącej zieleni w zakresie niezbędnym do poprzesadzenia przejścia dla pieszych. Do usunięcia część grupy krzewów Euonymus fakcuse - trzmielina Fortuna'a w odmianie. Usunięcie roślinny zachować i zabezpieczyć na czas przewidzenia prac, do ponownego posadzenia.

© PRAWA AUTORSKIE ZASTRZEŻONE | Lab 3 Architekci sp. z o. o. | 2025