


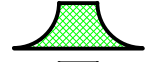



**OBJAŚNIENIA:**

- zakres - ETAP 1
- zakres - ETAP 2
- zakres - ETAP 3
- zakres - ETAP 4
-  skrzyżowanie drogi 5KD-D z ul. Wieruszowską (Zjazd nr 1)
-  skrzyżowanie drogi 5KD-D z ul. Żmigrodzką (Zjazd nr 3)
-  zjazd publiczny z drogi nr 4KDW na ul. Wieruszowską (Zjazd nr 2)

ETAP 1, 2, 3, 4 - etapy drogowe  
 ETAP I - VII - etapy kubaturowe


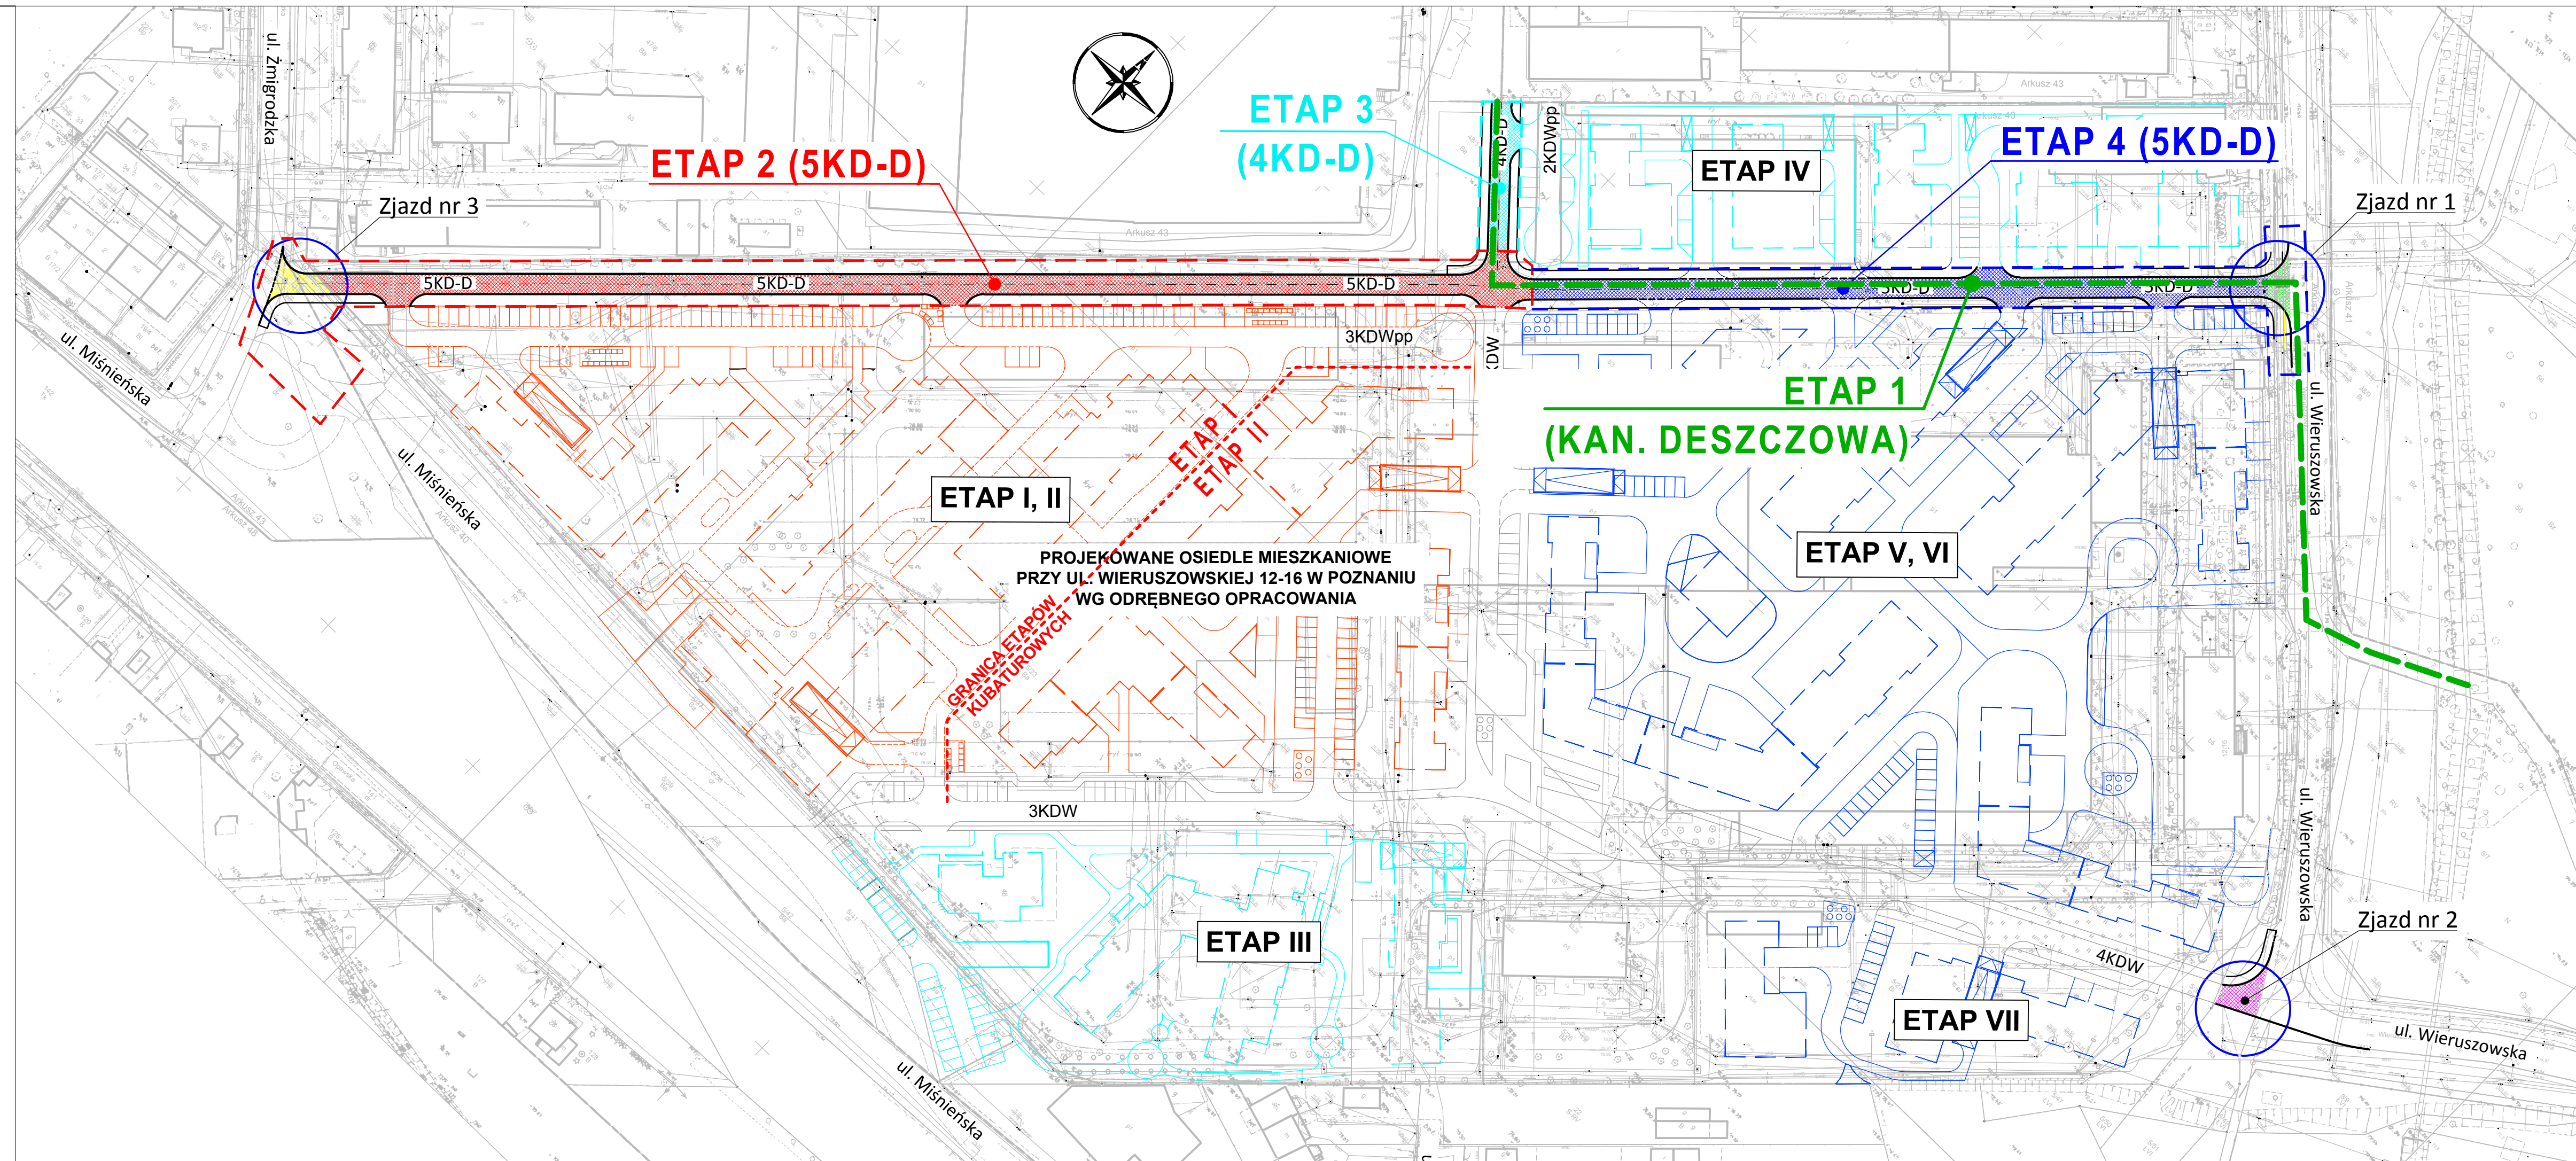
<b>Wykonawca:</b>	 <b>DROMOST SP. Z O.O.</b> UL. TRÓJPOLE 3b, 61-693 POZNAŃ TEL: +48 61 827-76-70, FAX: +48 61 827-76-71 REGON630536655 NIP781-00-42-784 KR50000175056	<b>Data:</b> 02.2021
<b>Inwestor:</b>	Archicom Polska S.A. ul. Piotrkowska 173 90-447 Łódź	<b>Stadium:</b> PB
Budowa dróg publicznych oznaczonych w MPZP jako: 5KD-D (z podziałem na dwa odcinki) oraz fragmentu drogi 4KD-D, łącznie z podłączeniem w/w dróg do istniejącej sieci dróg publicznych (zjazdy nr 1, 3) oraz zjazdu nr 2 z drogi 4KDW w rejonie ulic Wieruszowskiej i Miśnieńskiej w Poznaniu		
<b>BRANŻA DROGOWA</b>		
<b>Stanowisko:</b>	<b>Imię i nazwisko:</b>	<b>Nr uprawnień:</b>
<b>Projektant:</b>	inż. M. Kruszewski	151/84/Pw
<b>Projektant:</b>	mgr inż. J. Różalski	WKP/0353/POOD/18
<b>PLAN ORIENTACYJNY SCHEMAT ETAPOWANIA INWESTYCJI DROGOWEJ</b>		<b>Skala:</b> 1:1000
		<b>Nr rys.:</b> 1