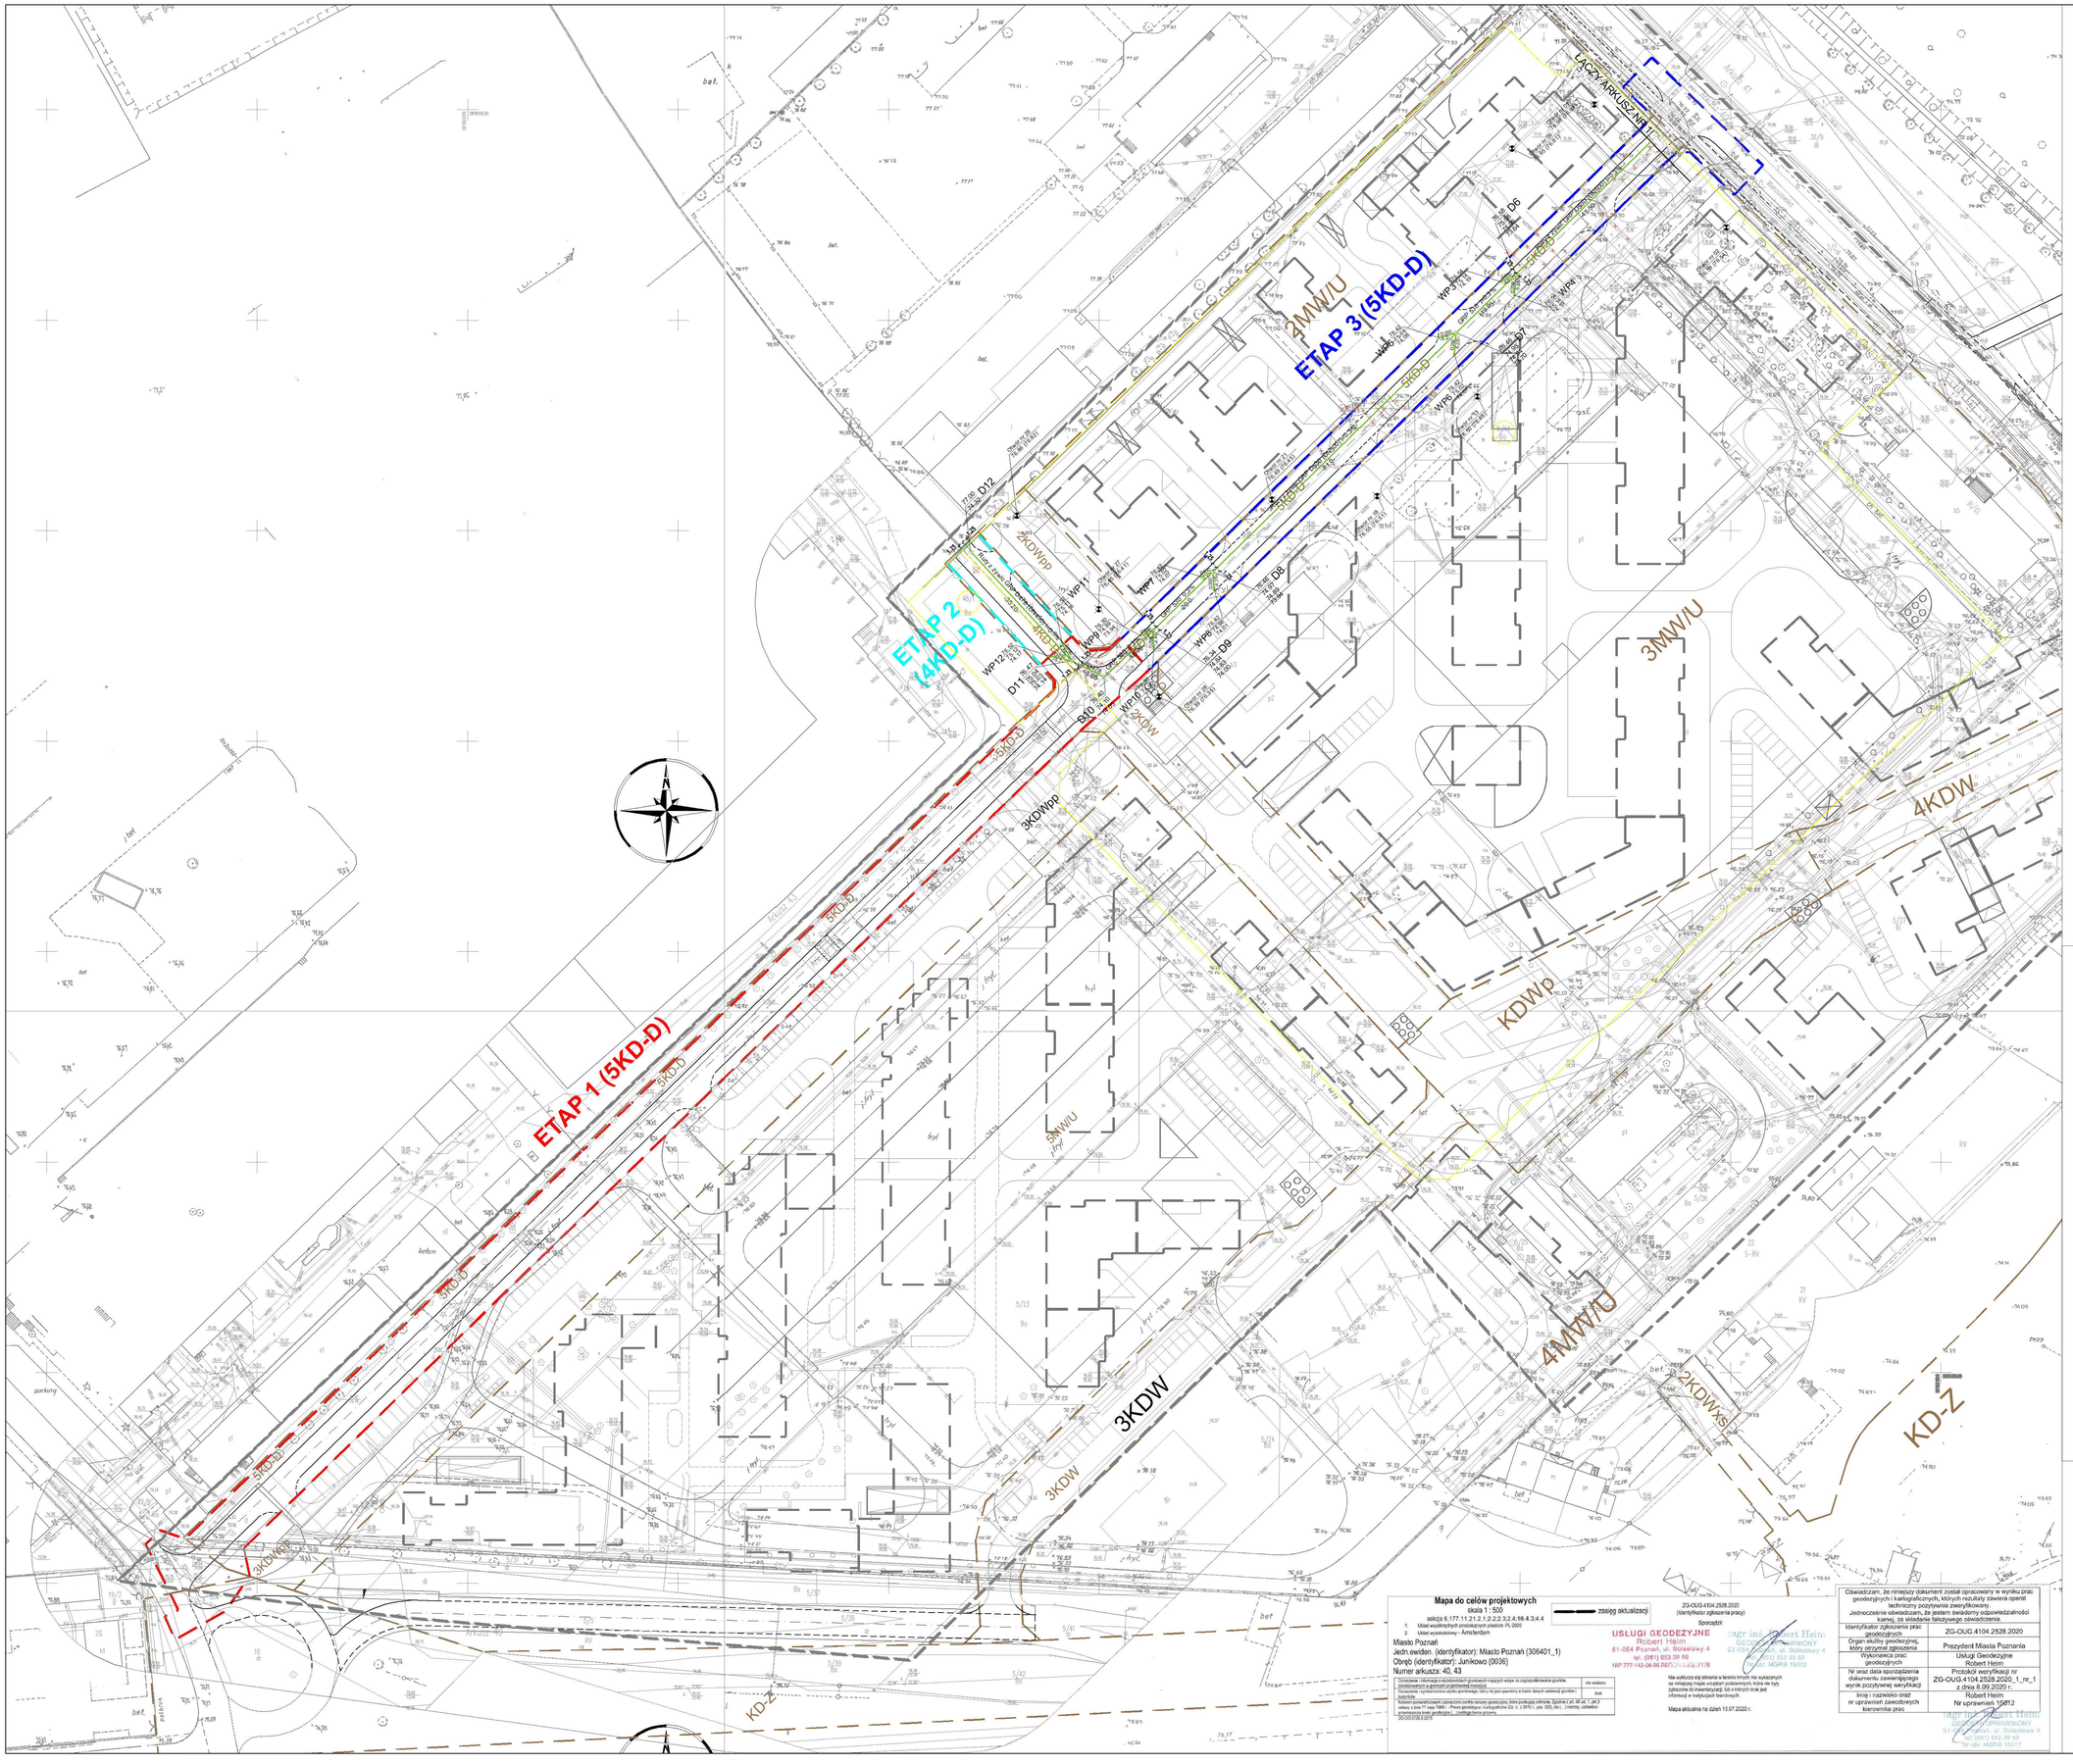
ETAP 1 (5KD-D)
ETAP 2 (4KD-D)
ETAP 3 (5KD-D)
5KD-D
4KD-D
3KDW
4KDW
KDWp
3KDWpp
2KDWpp
2KDWxs
3MW/U
4MW/U
2MW/U
KD-Z
LĄCZY ARKUSZ NR 1
WP1
WP2
WP3
WP4
WP5
WP6
WP7
WP8
WP9
WP10
WP11
WP12
D6
D7
D8
D9
D10
D11
D12
B10
Mapa do celów projektowych
skala 1 : 500
zasięg aktualizacji
ZG-OUG.4104.2528.2020
(identyfikator zgłoszenia pracy)
Sosnowiec
Miasto Poznań
Jedn.ewidyden. (identyfikator): Miasto Poznań (306401_1)
Obręb (identyfikator): Junikowo (0036)
Numer arkusza: 40, 43
USŁUGI GEODEZYJNE
Robert Helm
61-054 Poznań, ul. Bolesława 4
tel. (061) 853 39 59
NIP 777-143-04-66 REGON 630119178
mgr inż. Robert Helm
GEODETA UPRAWNIONY
61-054 Poznań, ul. Bolesława 4
tel. (061) 853 39 59
nr upr. MGP/B 15017
Oświadczam, że niniejszy dokument został opracowany w wyniku prac geodezyjnych i kartograficznych, których rezultaty zawiera operat techniczny pozytywnie zweryfikowany.
Jednocześnie oświadczam, że jestem świadomy odpowiedzialności karnej, za składanie fałszywego oświadczenia.
Identyfikator zgłoszenia prac geodezyjnych: ZG-OUG.4104.2528.2020
Organ służby geodezyjnej, który otrzymał zgłoszenia: Prezydent Miasta Poznania
Wykonawca prac geodezyjnych: Usługi Geodezyjne Robert Helm
Nr oraz data sporządzenia dokumentu zawierającego wynik pozytywnej weryfikacji: Protokół weryfikacji nr ZG-OUG.4104.2528.2020_1_nr_1 z dnia 8.09.2020 r.
Imię i nazwisko oraz nr uprawnień zawodowych kierownika prac: Robert Helm Nr uprawnień 15012
mgr inż. Robert Helm
GEODETA UPRAWNIONY
61-054 Poznań, ul. Bolesława 4
tel. (061) 853 39 59
nr upr. MGP/B 15017
Uwaga! Informacje o istniejących granicach nieruchomości wzięte ze zatwierdzonego projektu podziału nieruchomości lub z innych projektów podziałowych. Granice te nie zostały wyznaczone w terenie. Granice nieruchomości należy ustalić w trybie przepisów ustawy o gospodarce nieruchomościach (Dz. U. z 2015 r., poz. 520, ze zm.).
Zgodnie z art. 68 ust. 1 ust. 2 ustawy z dnia 17 maja 1989 r. Prawo geodezyjne i kartograficzne (Dz. U. z 2015 r., poz. 520, ze zm.) granice nieruchomości mają charakter prawny.
Sytuacja i wysokość uzbrojenia podziemnego, które nie było zgłoszone w trybie ustawy Prawo geodezyjne i kartograficzne (Dz. U. z 2015 r., poz. 520, ze zm.) - art. 29 ust. 1 pkt 3 ustawy z dnia 17 maja 1989 r. -