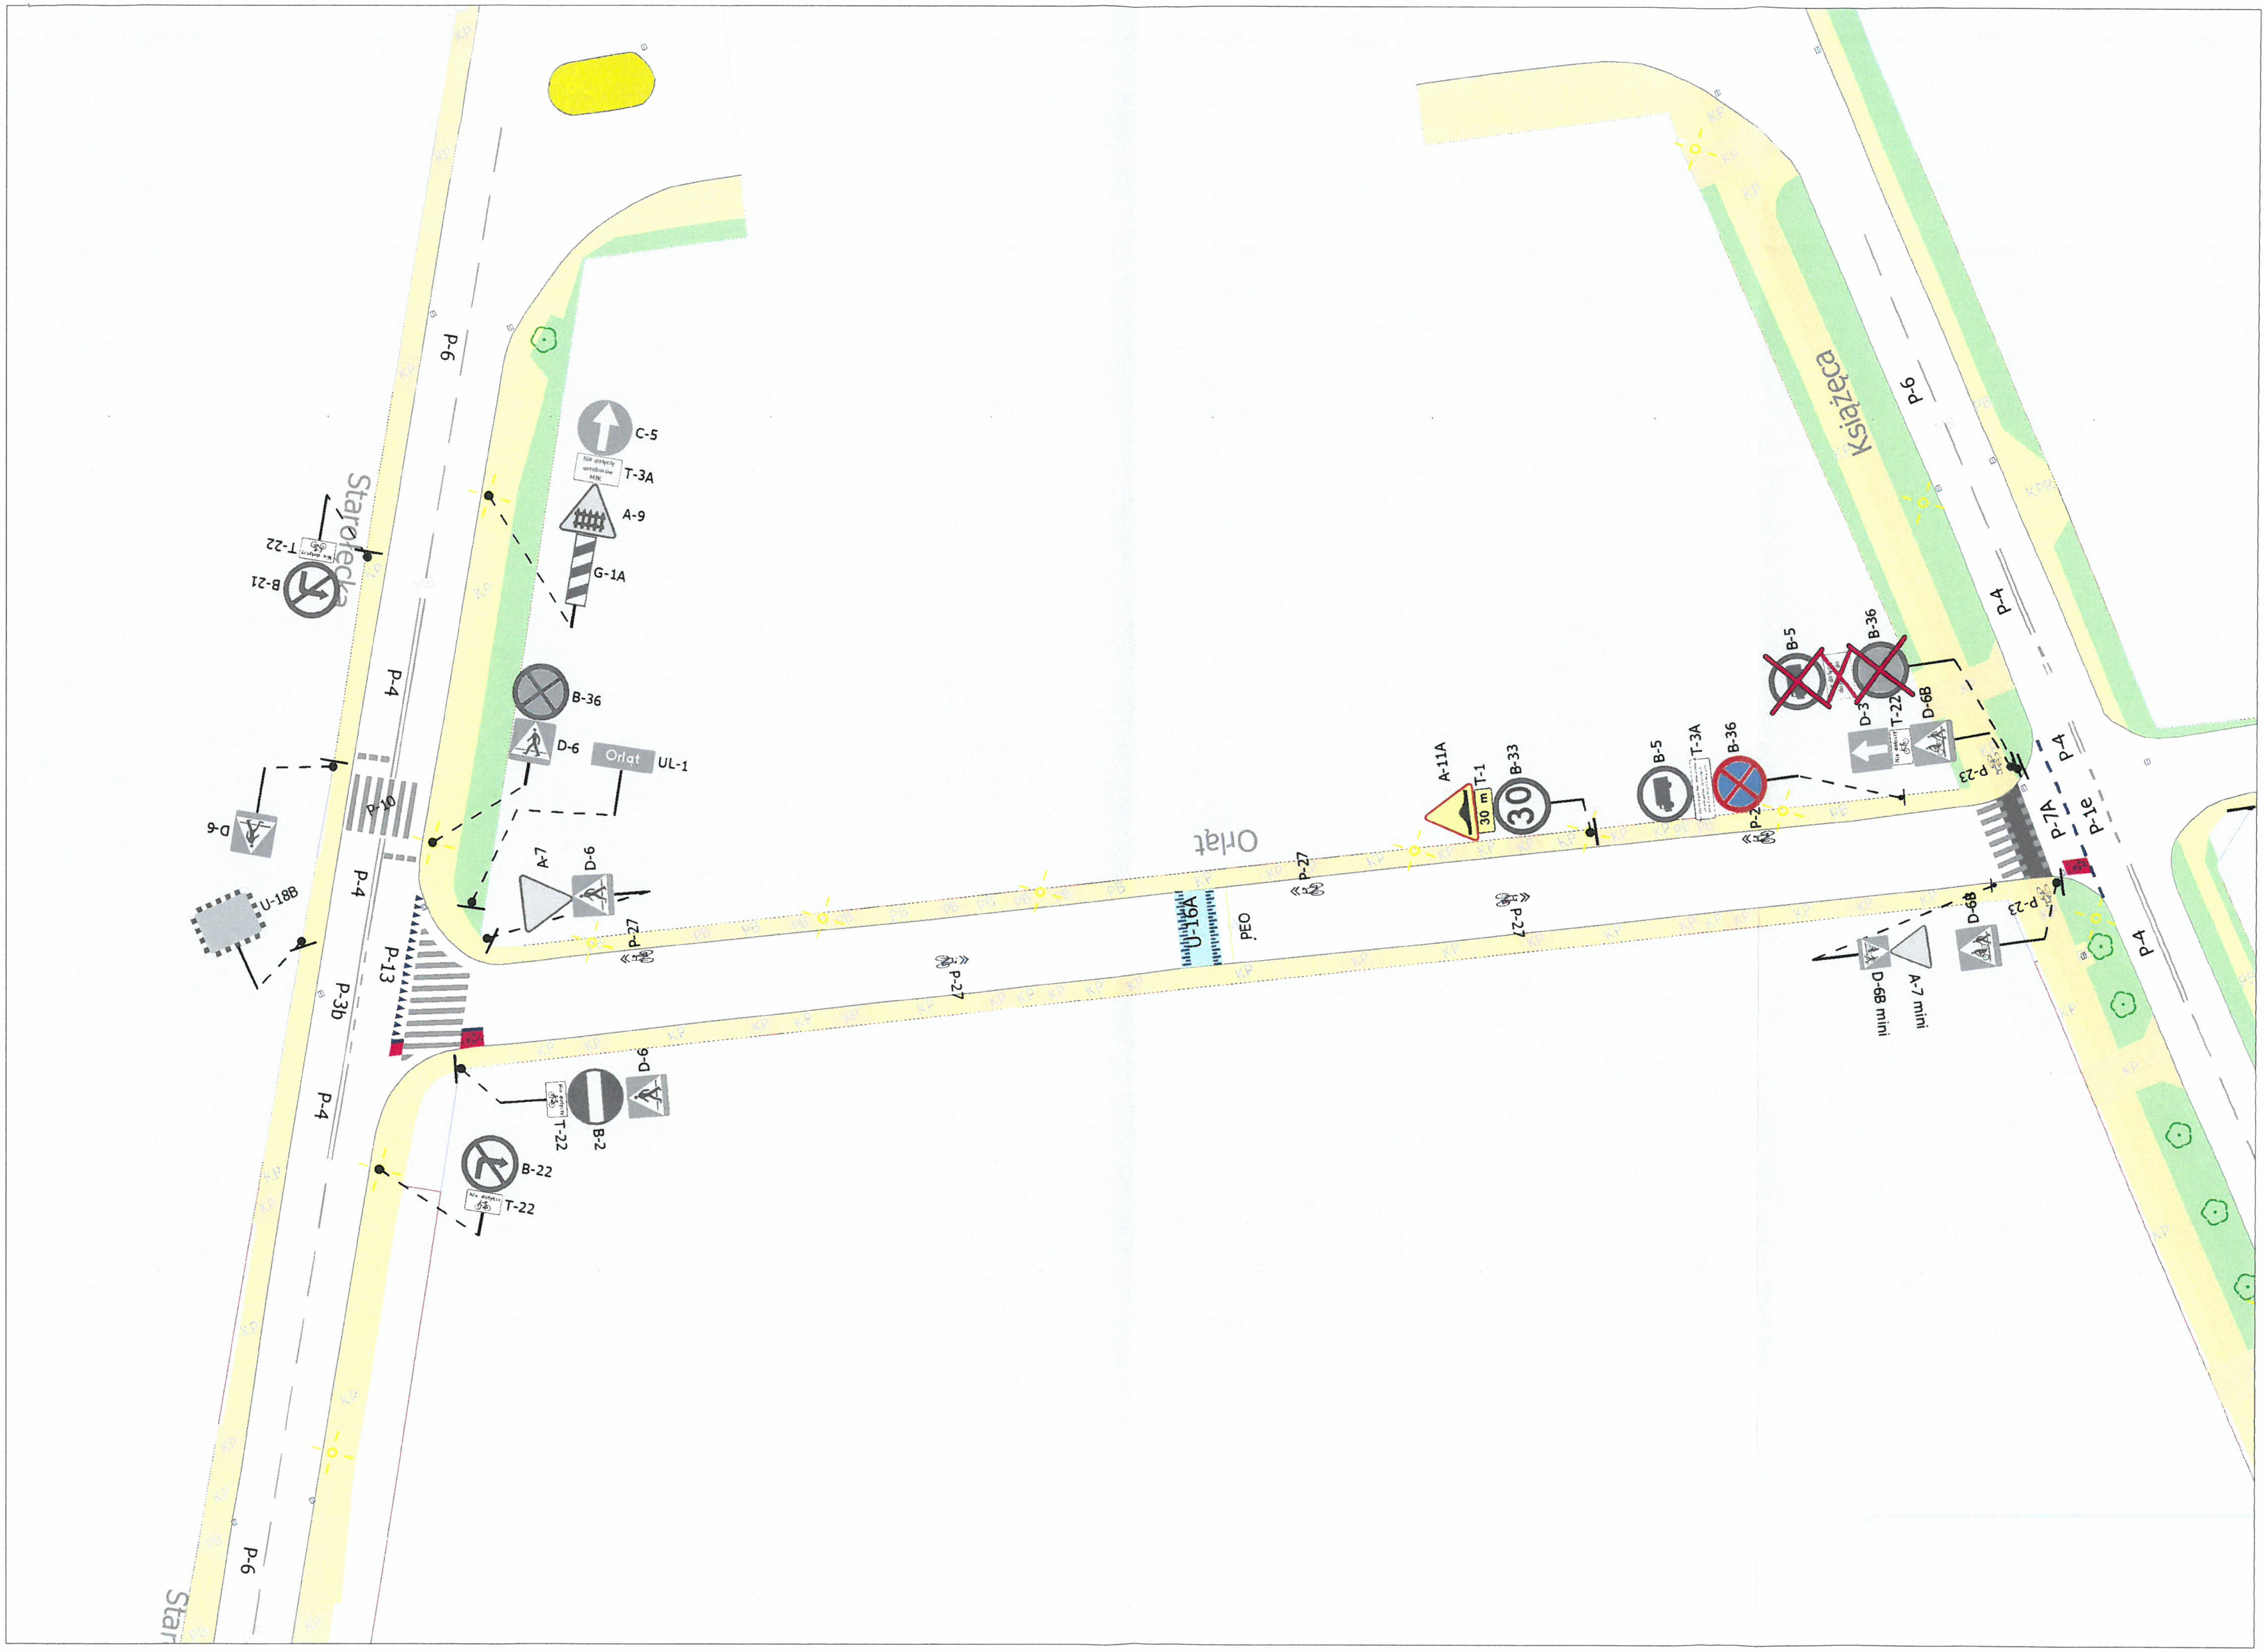
Starołęcka
Książęca
Orlat
C-5
T-3A
A-9
G-1A
B-36
D-6
Orlat
UL-1
B-21
T-22
D-6
P-10
U-18B
P-6
P-4
P-4
P-13
P-3b
P-4
P-6
A-7
D-6
P-27
U-16A
PEO
P-27
P-27
P-27
T-22
B-2
D-6
B-22
T-22
A-11A
T-1
30 m
B-33
30
B-5
T-3A
B-36
P-27
B-5
B-36
D-3
T-22
D-6B
P-23
P-6
P-4
P-4
P-7A
P-1e
P-23
D-6B
D-6B mini
A-7 mini
P-4
KP