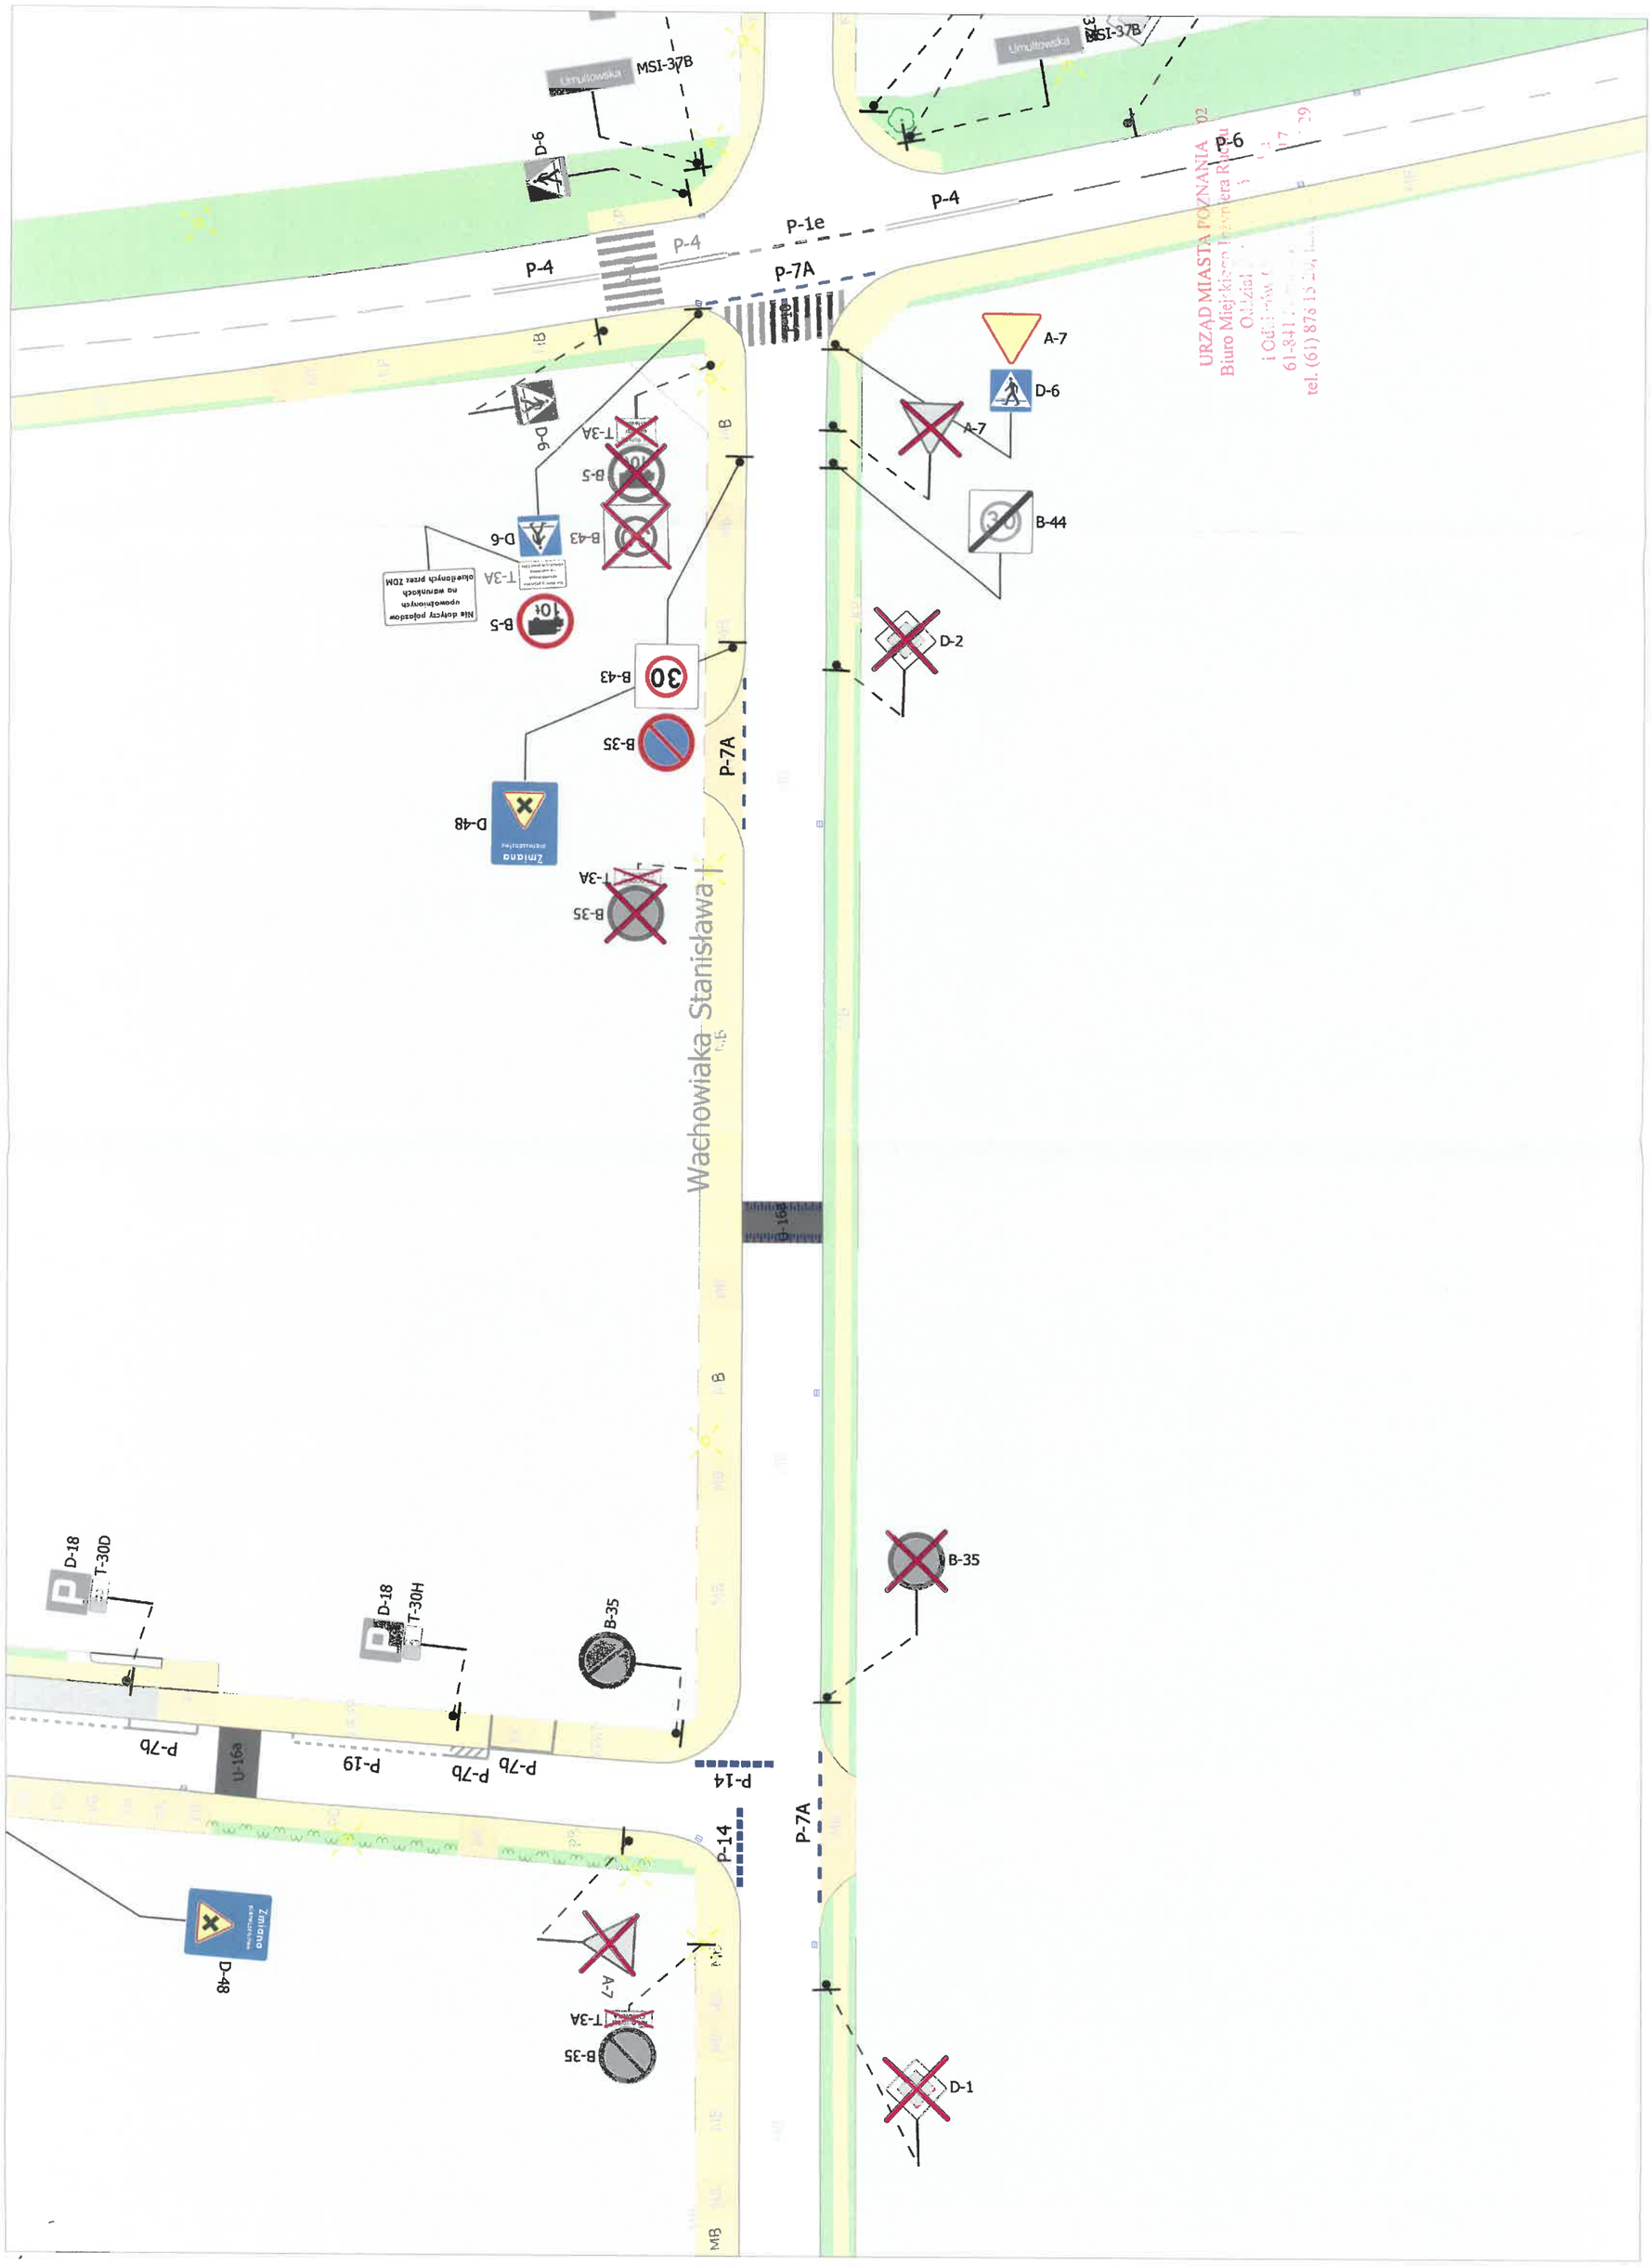
Umultowska
MSI-37B
D-6
P-4
P-1e
P-7A
P-6
A-7
B-44
D-2
B-5
T-3A
B-43
D-6
Nie dotyczy pojazdów uprawnionych na mapkach oznaczonych - zakazu wjazdu pod znakiem
B-43
30
B-35
D-48
Zmiana organizacji ruchu
Wachowiaka - Stanisława
P-14
P-7b
P-19
U-16a
D-18
T-30D
T-30H
B-35
D-1
MB
URZĄD MIASTA POZNANIA
Biuro Miejskiego Inżyniera Ruchu
61-841
tel. (61) 878 13 29