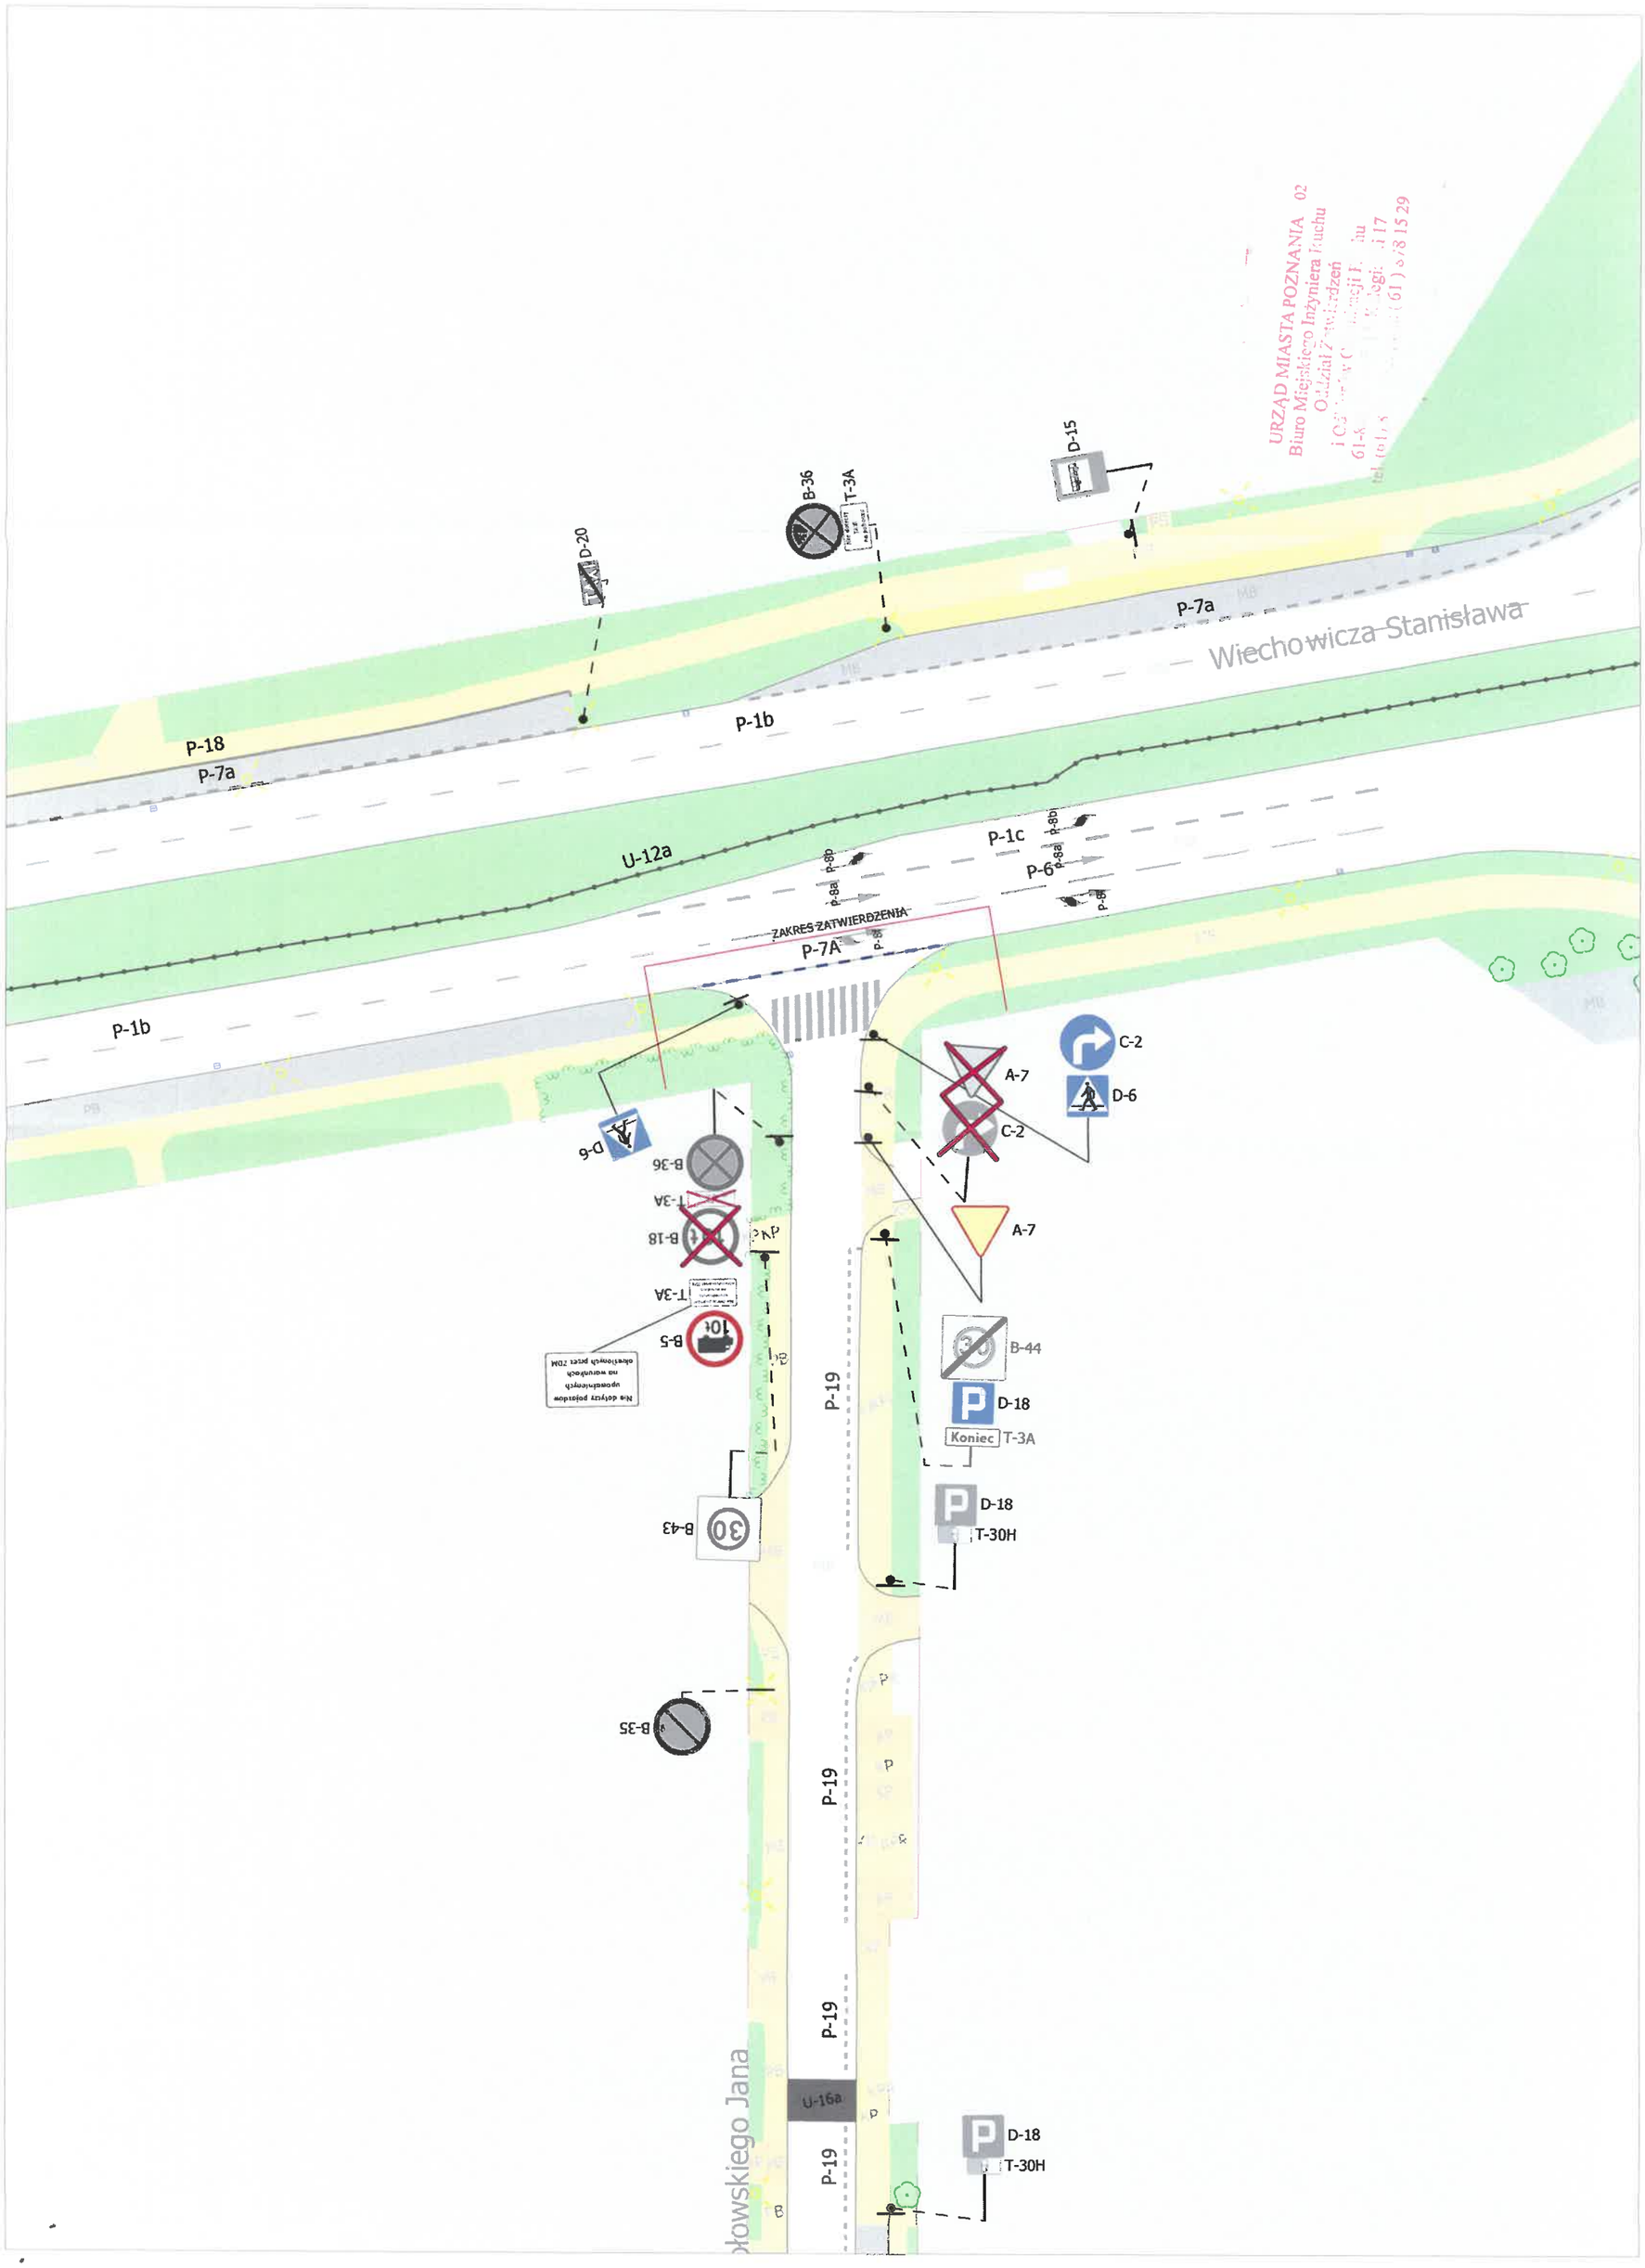
URZĄD MIASTA POZNANIA
Biuro Miejskiego Inżyniera Ruchu
Wiechowicza Stanisława
P-7a
P-18
P-1b
U-12a
P-1c
P-6
P-8a
P-8b
ZAKRES ZATWIERDZENIA
P-7A
C-2
D-6
A-7
B-44
D-18
T-3A
Koniec
T-30H
P-19
B-43
30
B-35
U-16a
B-5
10t
Na dojazd pojazdów uprzewilejowanych na wysokości oświetlenia przez ZDM
B-18
B-36
D-20
D-15