


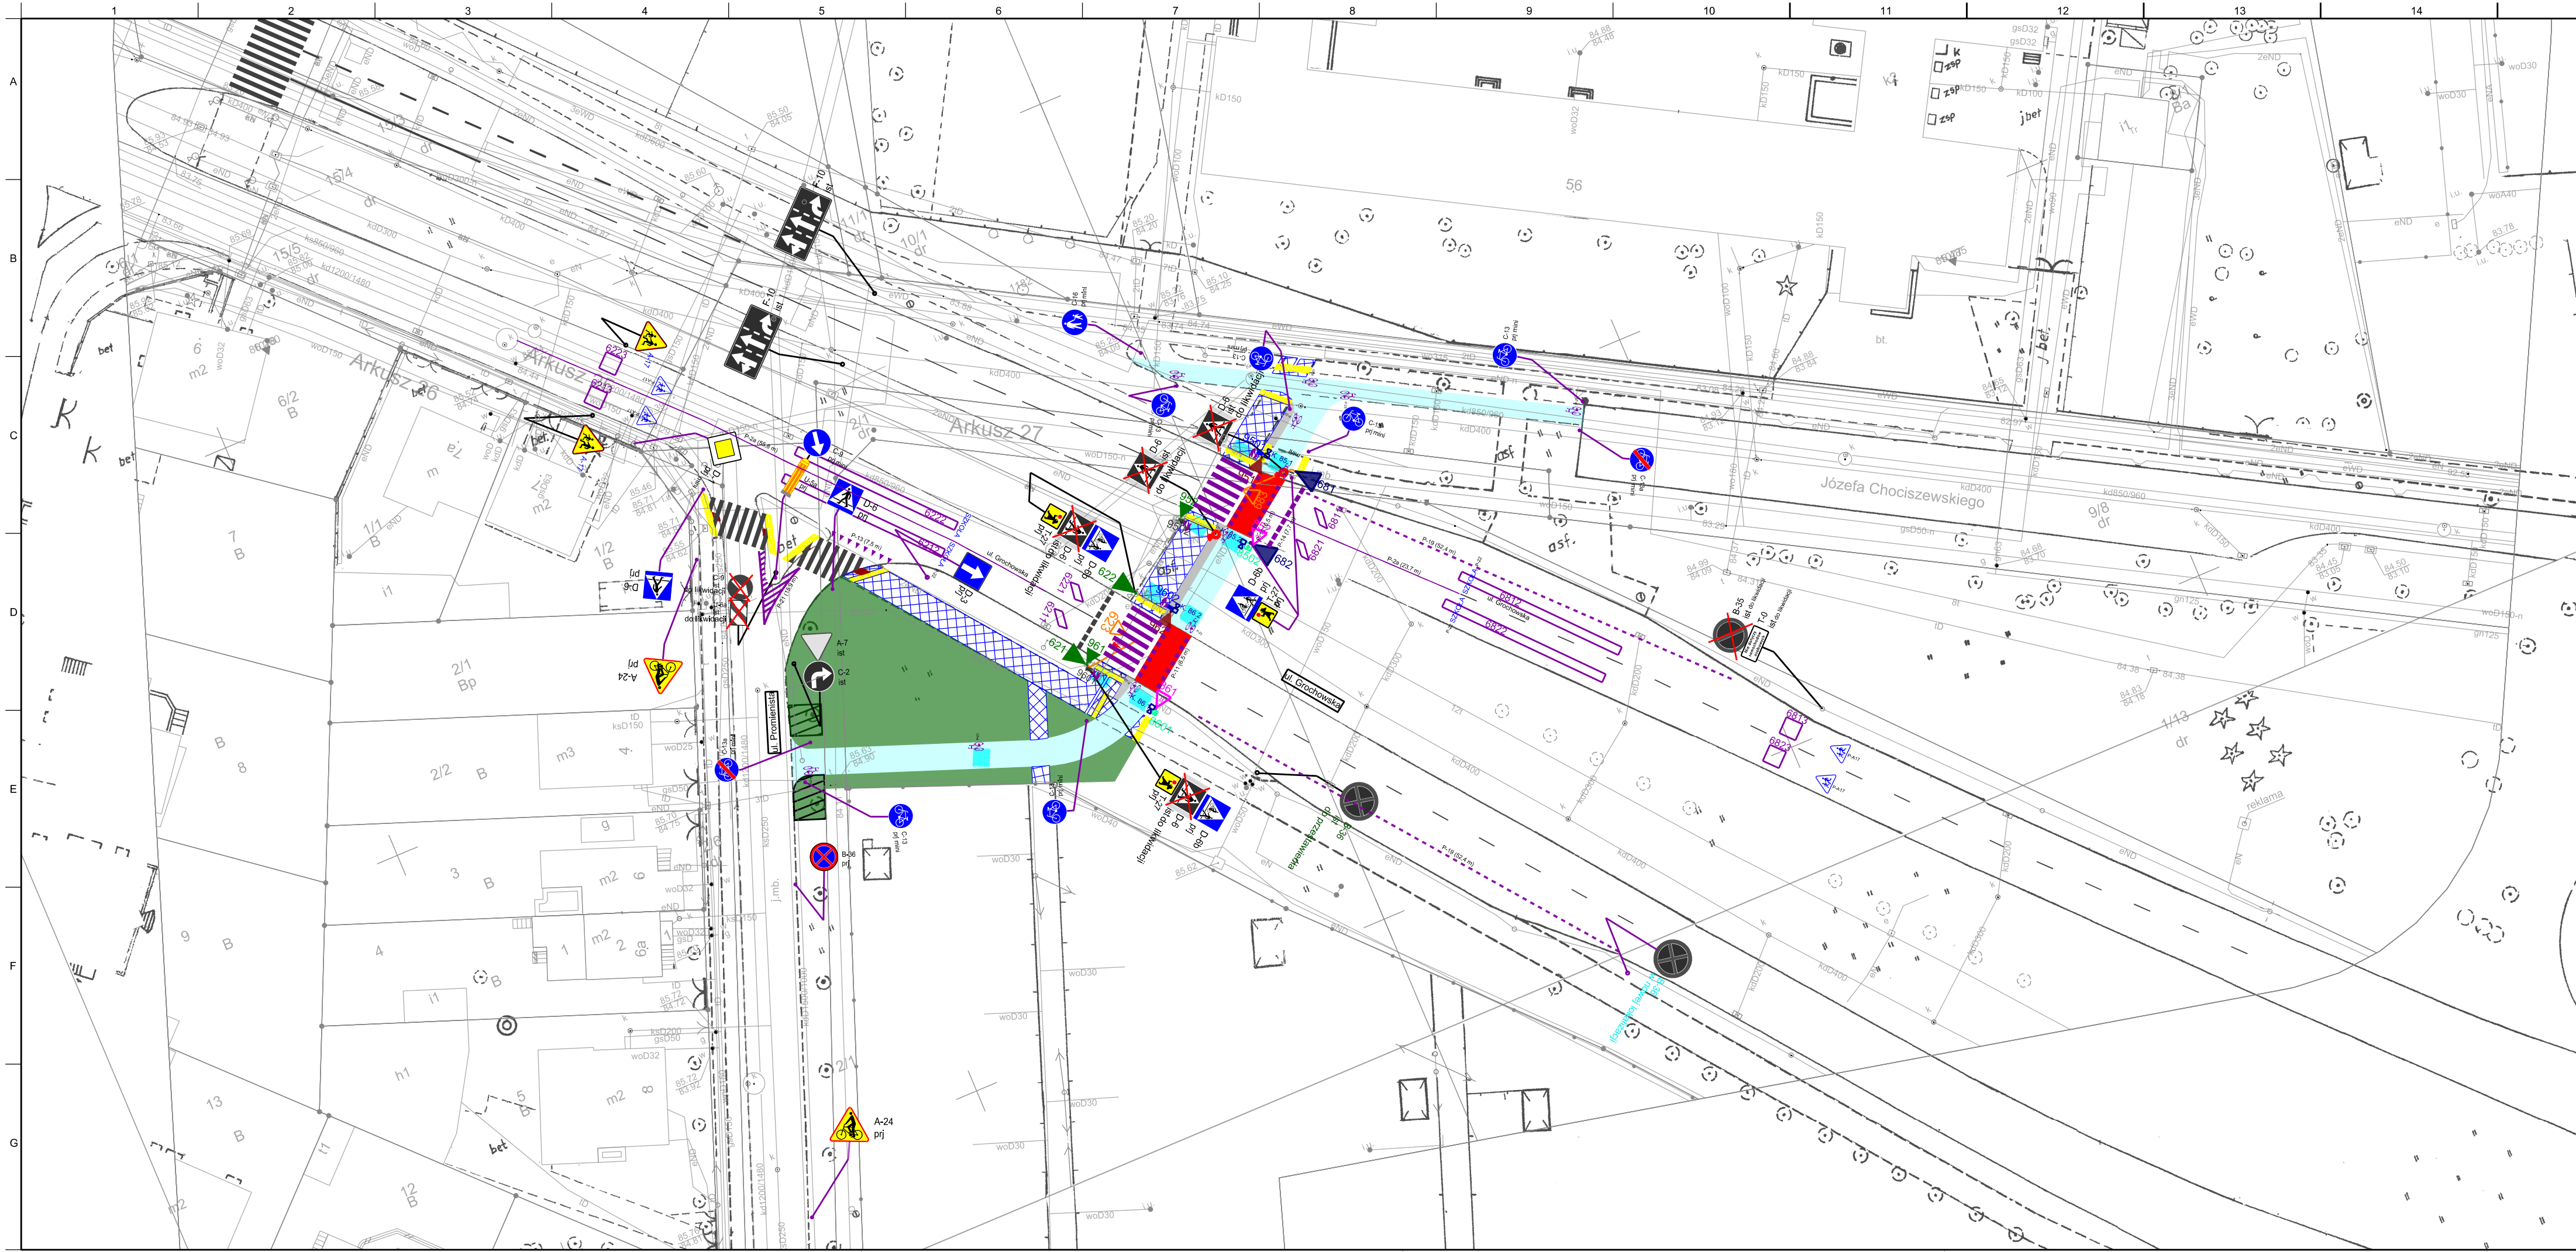

Legenda:

- istniejące sygnalizatory

- projektowane sygnalizatory dla grup rowerowych

- istniejące sygnalizatory dla grup kołowych

- projektowane sygnalizatory dla grup kołowych na wysięgniku

- projektowane sygnalizatory wspólne dla grup pieszych i rowerowych

- projektowane kamery videodetekcji

- istniejące przyciski dla pieszych

- projektowane przyciski dla rowerzystów

- projektowane przyciski dla pieszych i rowerzystów

- projektowane urządzenie detekcji/detektor radarowy

- pole detekcji

- projektowany detektor - pętla indukcyjna krótka dla pojazdów

- projektowany detektor - pętla indukcyjna długa dla pojazdów

- projektowany detektor - "daleka" pętla indukcyjna o wymiarach 2x2 m i 5-ciu zwojach umieszczona na 60 m od linii zatrzymania

- konstrukcje do usunięcia

- proj. ścieżka rowerowa

- proj. chodnik

- proj. płytki fakturowe

- ist. zieleni

- istniejące oznakowanie pionowe

- istniejące oznakowanie pionowe do likwidacji

- istniejące oznakowanie pionowe do przestawienia

- istniejące oznakowanie pionowe w nowej lokalizacji

- projektowane oznakowanie pionowe

- projektowane oznakowanie poziome

- istniejące oznakowanie poziome

- proj. powierzchnia przejazdu dla rowerzystów

- proj. oznakowanie poziome według odrębnego opracowania

- proj. oznakowanie pionowe według odrębnego opracowania

- proj. płytki kierunkowe

Investor/Zamawiający:

Zarząd Dróg Miejskich
ul. Wilczak 17
61-623 Poznań
61 647 72 00

Biuo projektowe:

VEGMAR JAKUB KRAWCZYK
ul. Dembego 12/14
02-796 Warszawa
tel. 22 435 68 24
fax. 22 435 68 25

Nazwa opracowania: Opracowanie dokumentacji projektowej zadania PBO 2019 "Rowerem przez Grunwald na osiedle Kopernika" Zadanie 2			
Funkcja, imię, nazwisko / nr upr. bud.:		Podpis:	
Projektant: mgr inż. Jakub Krawczyk upr. do projektowania bez ograniczeń w specjalności drogowej nr MAZ/0353/P/00008			
Sprawdzający: mgr inż. Mikołaj Dryzner upr. do projektowania bez ograniczeń w specjalności drogowej nr MAZ/0356/P/00016			
Opracowujący: inż. Emilia Krasuska			
Faza opracowania: Projekt wykonawczy		Data: 08.2021	
Tytuł rysunku: Organizacja ruchu			
Skala: 1:500	Nr projektu: 100-340	Nr rysunku: OR-01	Nr arkusza: 1/1
Prawa autorskie zastrzeżone. Ustawa z dn. 4 lutego 1994 r.			