WYKAZ ZMIAN GRUNTOWYCH

Stan przed podziałem				Stan po podziale			
Nr działki	Użytek gruntowy	Klasa gleb.	Pole powierzchni [ha]	Nr działki proj.	Użytek gruntowy	Klasa gleb.	Pole powierzchni [ha]
28/1	Bi		0.2540	28/3	Tp		0.0079
				28/4	Bi		0.2461
		Razem:	0.2540			Razem:	0.2540

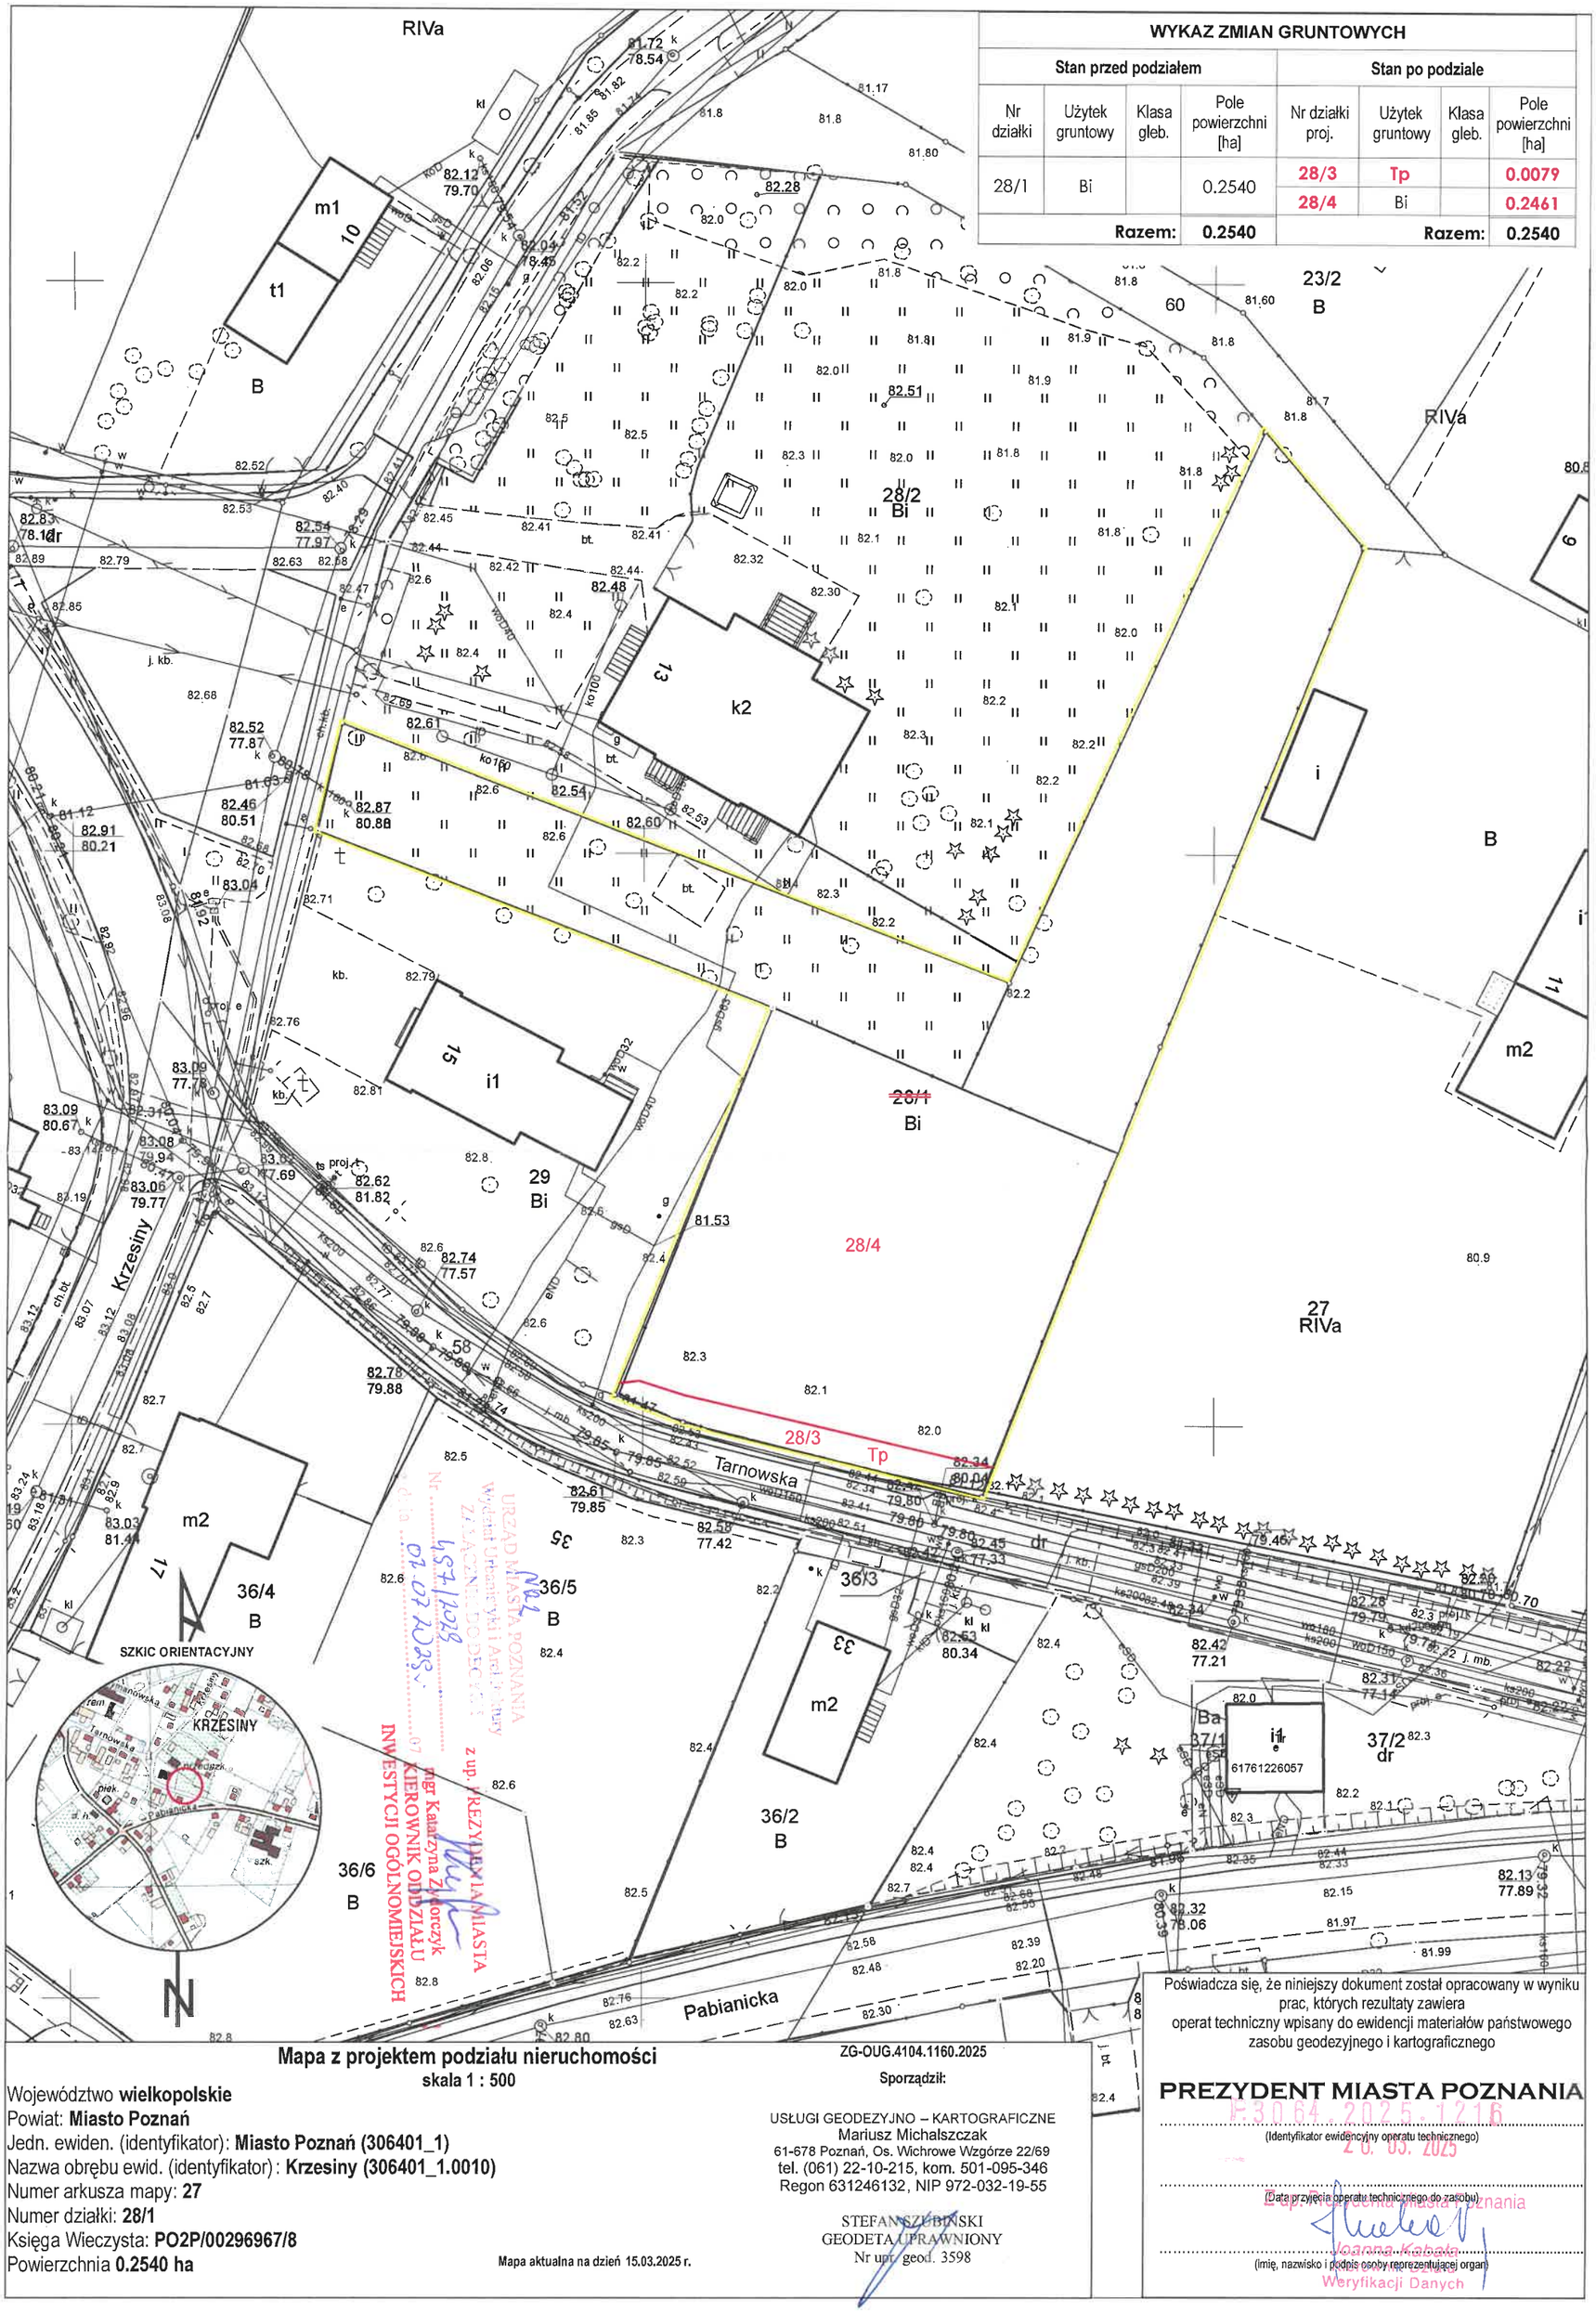

URZĄD MIASTA POZNANIA
Wydział Urbanistyki i Architektury
ZAŁĄCZNIK GRAFICZNY
Nr ..... z dnia .....
z up. PREZYDENTA MIASTA
mgr Katarzyna Zielorczyk
KIEROWNIK ODDZIAŁU
INWESTYCJI OGÓLNOMIEJSKICH

Mapa z projektem podziału nieruchomości

skala 1 : 500

ZG-OUG.4104.1160.2025

Województwo **wielkopolskie**
Powiat: **Miasto Poznań**
Jedn. ewiden. (identyfikator): **Miasto Poznań (306401_1)**
Nazwa obrębu ewid. (identyfikator): **Krzesiny (306401_1.0010)**
Numer arkusza mapy: **27**
Numer działki: **28/1**
Księga Wieczysta: **PO2P/00296967/8**
Powierzchnia **0.2540 ha**

Mapa aktualna na dzień 15.03.2025 r.

Sporządził:

USŁUGI GEODEZYJNO – KARTOGRAFICZNE
Mariusz Michalszczak
61-678 Poznań, Os. Wichrowe Wzgórze 22/69
tel. (061) 22-10-215, kom. 501-095-346
Regon 631246132, NIP 972-032-19-55

STEFAN SZUBIŃSKI
GEODETA UPRAWNIONY
Nr upr. geod. 3598

Poświadcza się, że niniejszy dokument został opracowany w wyniku prac, których rezultaty zawiera operat techniczny wpisany do ewidencji materiałów państwowego zasobu geodezyjnego i kartograficznego

PREZYDENT MIASTA POZNANIA

E.3064.2025.1216
(Identyfikator ewidencyjny operatu technicznego)

26.05.2025
(Data przyjęcia operatu technicznego do zasobu)

z up. Prezydenta Miasta Poznania
Joanna Kobak
Weryfikacji Danych
(imię, nazwisko i podpis osoby reprezentującej organ)