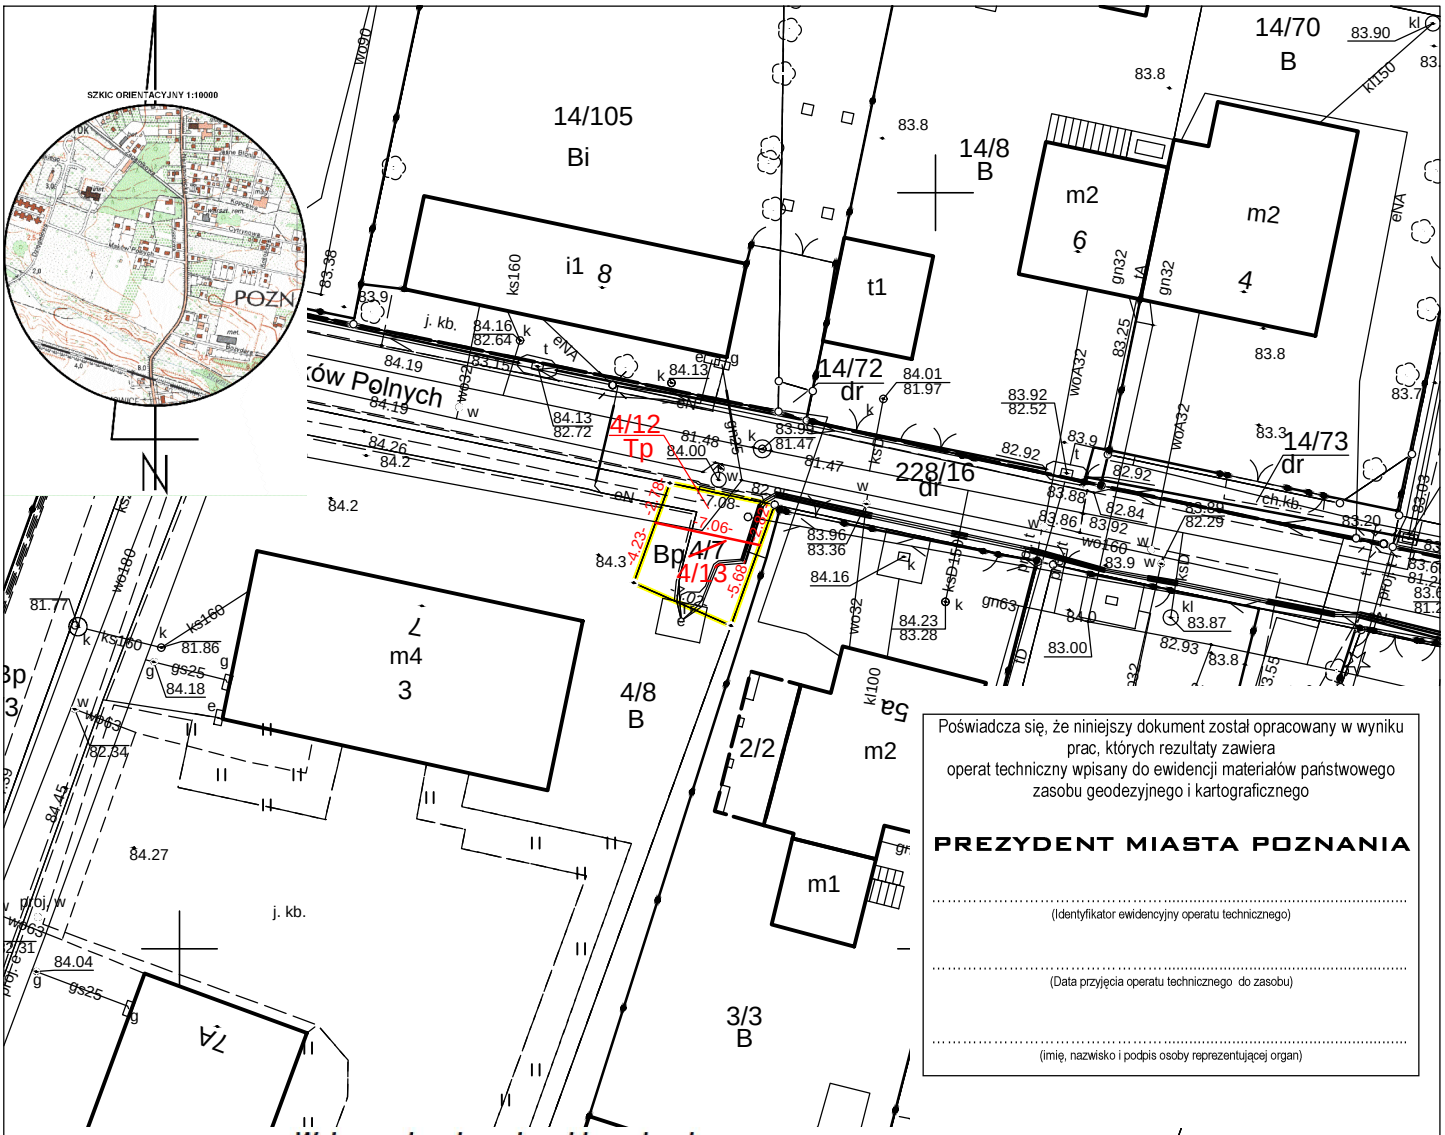

Wykaz zmian danych ewidencyjnych

Stan przed podziałem				Stan po podziale			
Nr działki	Użytek gruntowy	Klasa gleb.	Pole powierzchni [ha]	Nr działki	Użytek gruntowy	Klasa gleb.	Pole powierzchni [ha]
4/7	Bp		0.0054	4/12	Tp		0.0020
				4/13	Bp		0.0035
				Razem:			0.0055

Przybytek powierzchni 0.0001 ha w wyniku obliczeń dokonanych na podstawie danych zawartych w bazie EGiB

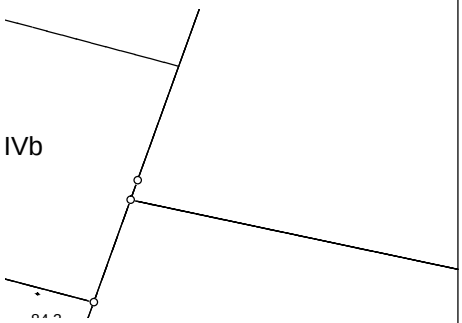

Mapa do celów prawnych
Mapa z projektem podziału nieruchomości

skala 1 : 500

godło 6.178.12.01.1.1

1. Układ współrzędnych prostokątnych płaskich - PL-2000
2. Układ wysokościowy - PL-EVRF2007-NH

Województwo wielkopolskie
Powiat: Miasto Poznań
Nazwa jednostki ewid.: Miasto Poznań
Jedn. ewid. (identyfikator): Miasto Poznań (306401_1)
Nazwa obrębu ewid.: Umultowo
Obręb (identyfikator): (306401_1.0056)
Numer arkusza mapy: 23
Numer działki: 4/7
Księga Wieczysta: PO1P/00028906/7
Powierzchnia: 0.0054 ha

ZG – OUG.4104.930.2025
(Identyfikator zgłoszenia pracy)

Sporządził:

Pracownia Geodezyjno – Kartograficzna
IKSIGREK s.c.
Dariusz Kierzenka Dawid Wąsowicz
ul. Obornicka 46, 62-002 Suchy Las

Dawid Wąsowicz nr upr. 19811
geodeta uprawniony

Data sporządzenia mapy: 25.03.2025