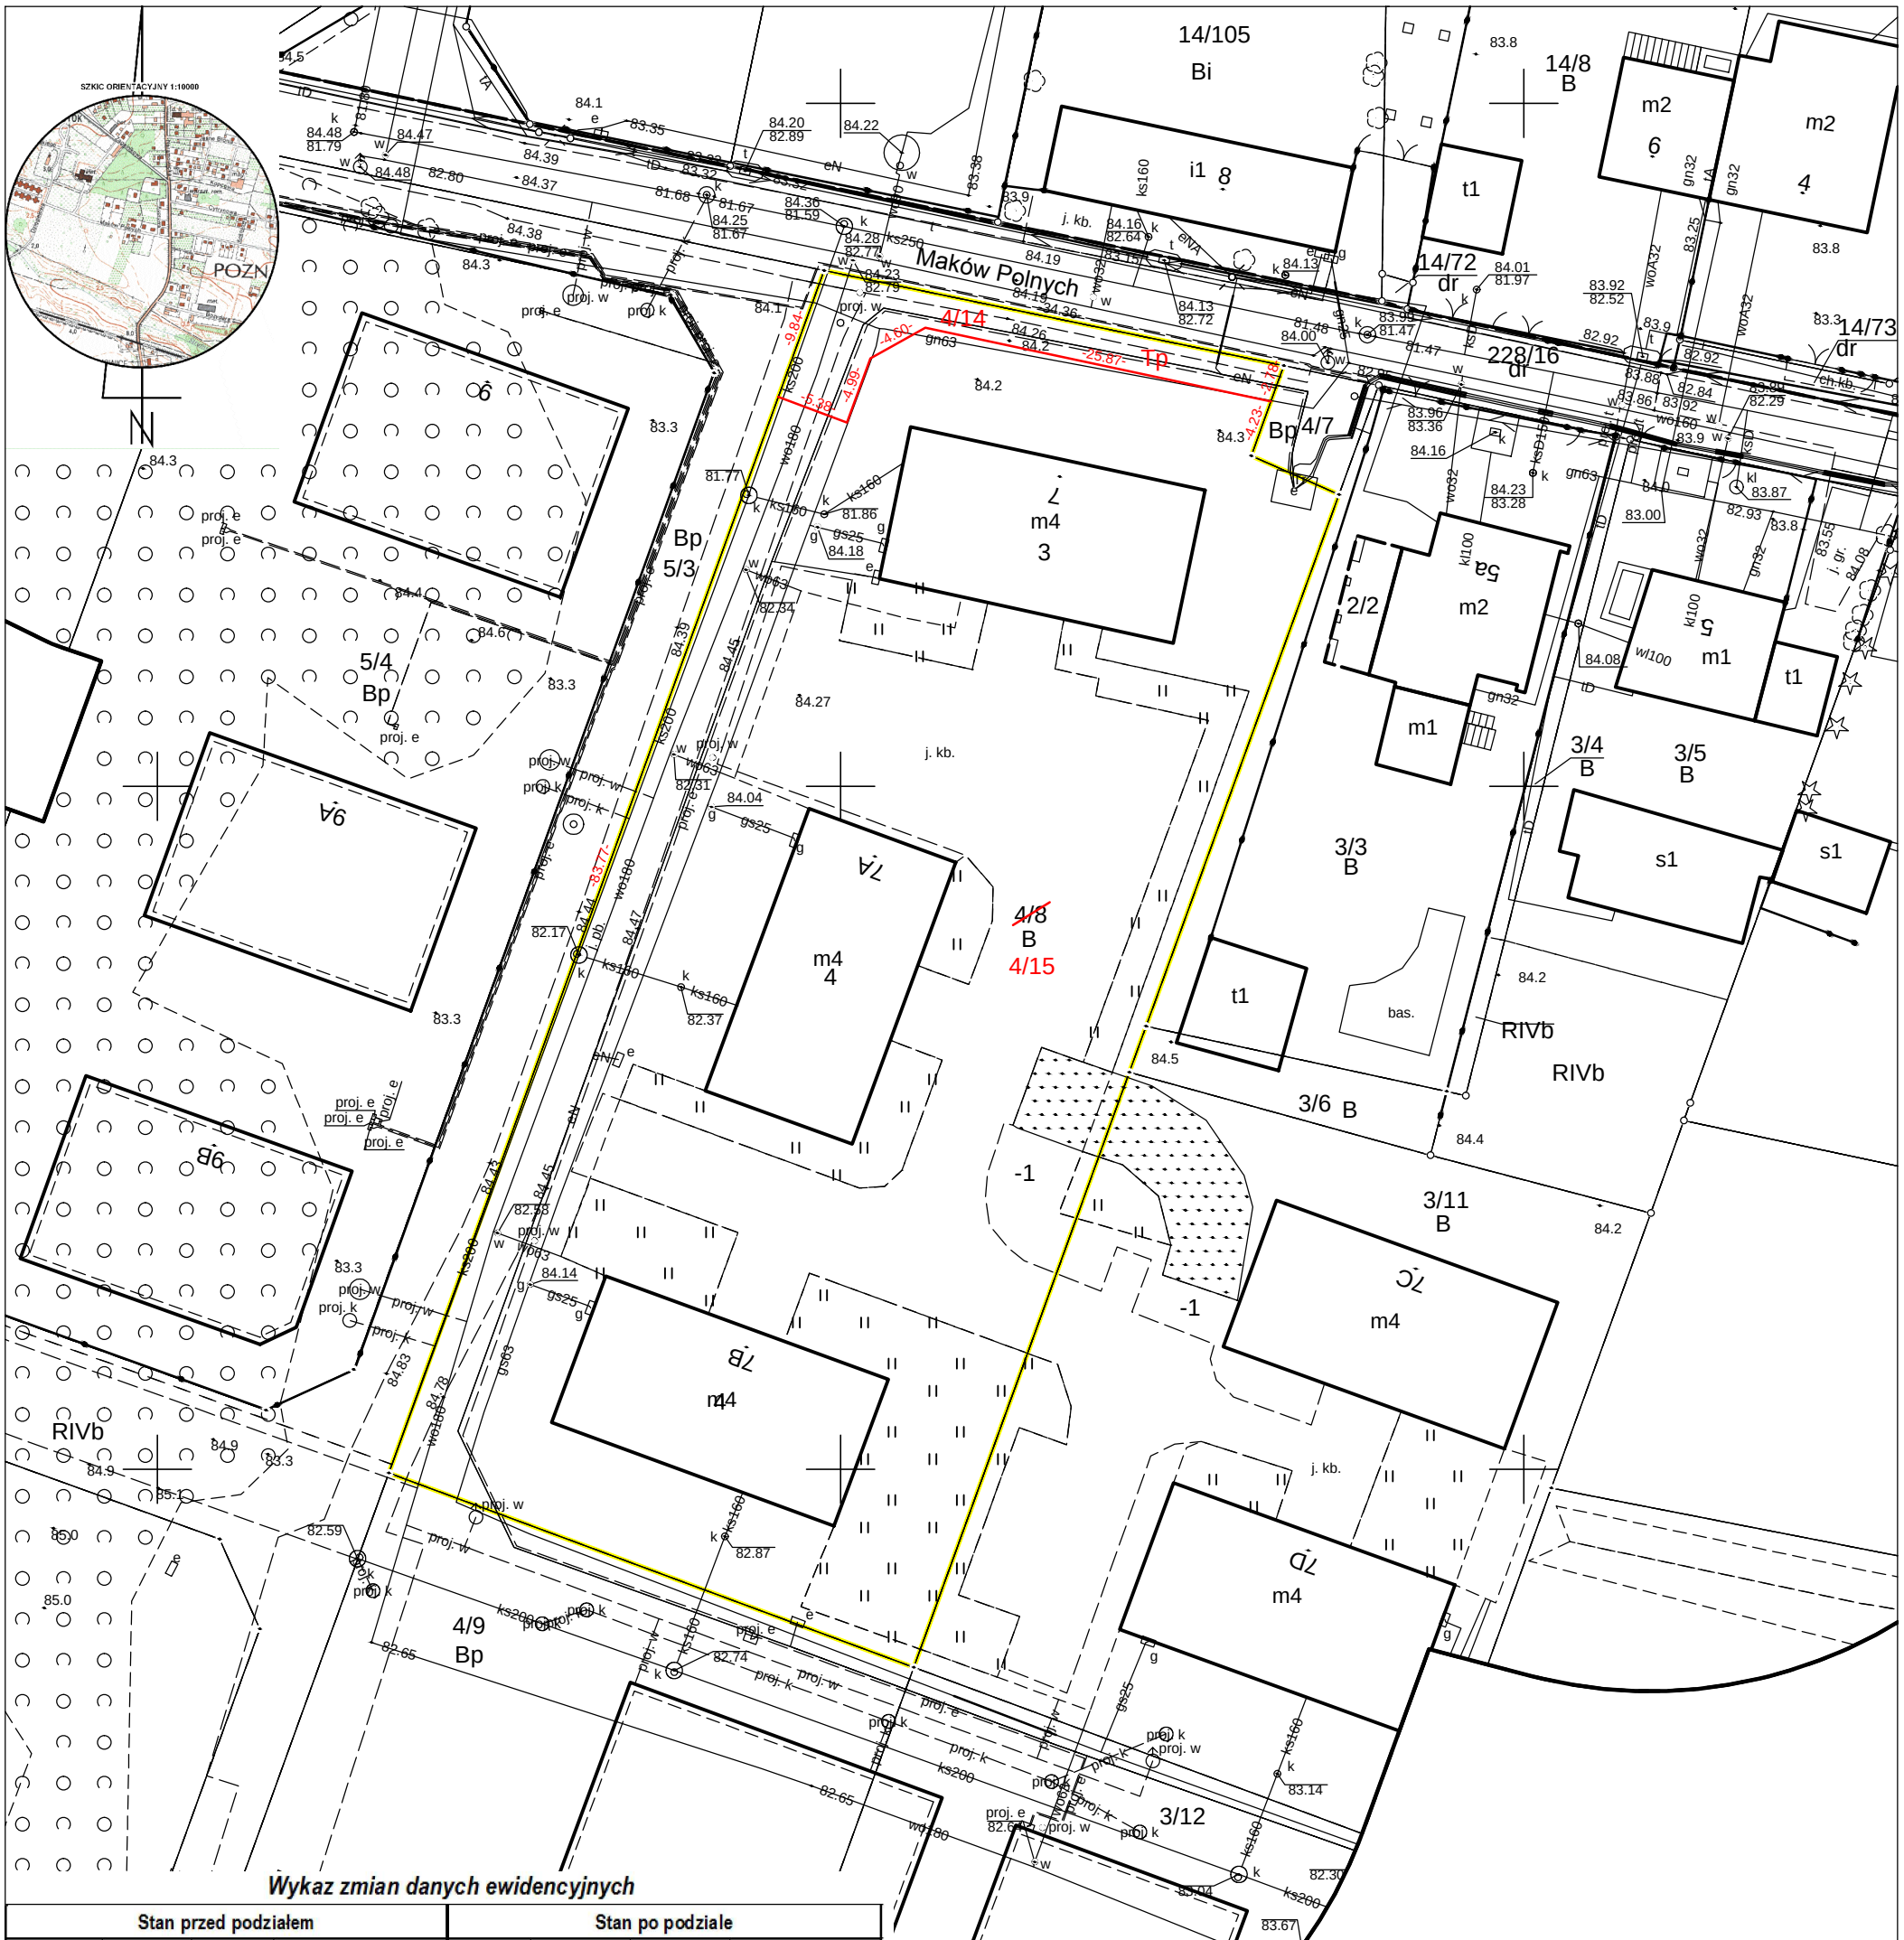

Wykaz zmian danych ewidencyjnych

Stan przed podziałem				Stan po podziale			
Nr działki	Użytek gruntowy	Klasa gleb.	Pole powierzchni [ha]	Nr działki	Użytek gruntowy	Klasa gleb.	Pole powierzchni [ha]
4/8	B		0.3909	4/14	Tp		0.0137
				4/15	B		0.3772
				Razem:			0.3909

Mapa do celów prawnych
Mapa z projektem podziału nieruchomości
skala 1 : 500
godło 6.178.12.01.1.1

1. Układ współrzędnych prostokątnych płaskich - PL-2000
2. Układ wysokościowy - PL-EVRF2007-NH

Województwo wielkopolskie
Powiat: Miasto Poznań
Nazwa jednostki ewid.: Miasto Poznań
Jedn. ewid. (identyfikator): Miasto Poznań (306401_1)
Nazwa obrębu ewid.: Umultowo
Obręb (identyfikator): (306401_1.0056)
Numer arkusza mapy: 23
Numer działki: 4/8
Księga Wieczysta: PO1P/00332527/0
Powierzchnia: 0.3909 ha

ZG – OUG.4104.930.2025
(Identyfikator zgłoszenia pracy)

Sporządził:

Pracownia Geodezyjno – Kartograficzna
IKSIGREK s.c.
Dariusz Kierzenka Dawid Wąsowicz
ul. Obornicka 46, 62-002 Suchy Las

Dawid Wąsowicz nr upr. 19811
geodeta uprawniony

Data sporządzenia mapy: 25.03.2025

Poświadcza się, że niniejszy dokument został opracowany w wyniku prac, których rezultaty zawiera operat techniczny wpisany do ewidencji materiałów państwowego zasobu geodezyjnego i kartograficznego

PREZYDENT MIASTA POZNANIA

……
(Identyfikator ewidencyjny operatu technicznego)

……
(Data przyjęcia operatu technicznego do zasobu)

……
(imię, nazwisko i podpis osoby reprezentującej organ)