


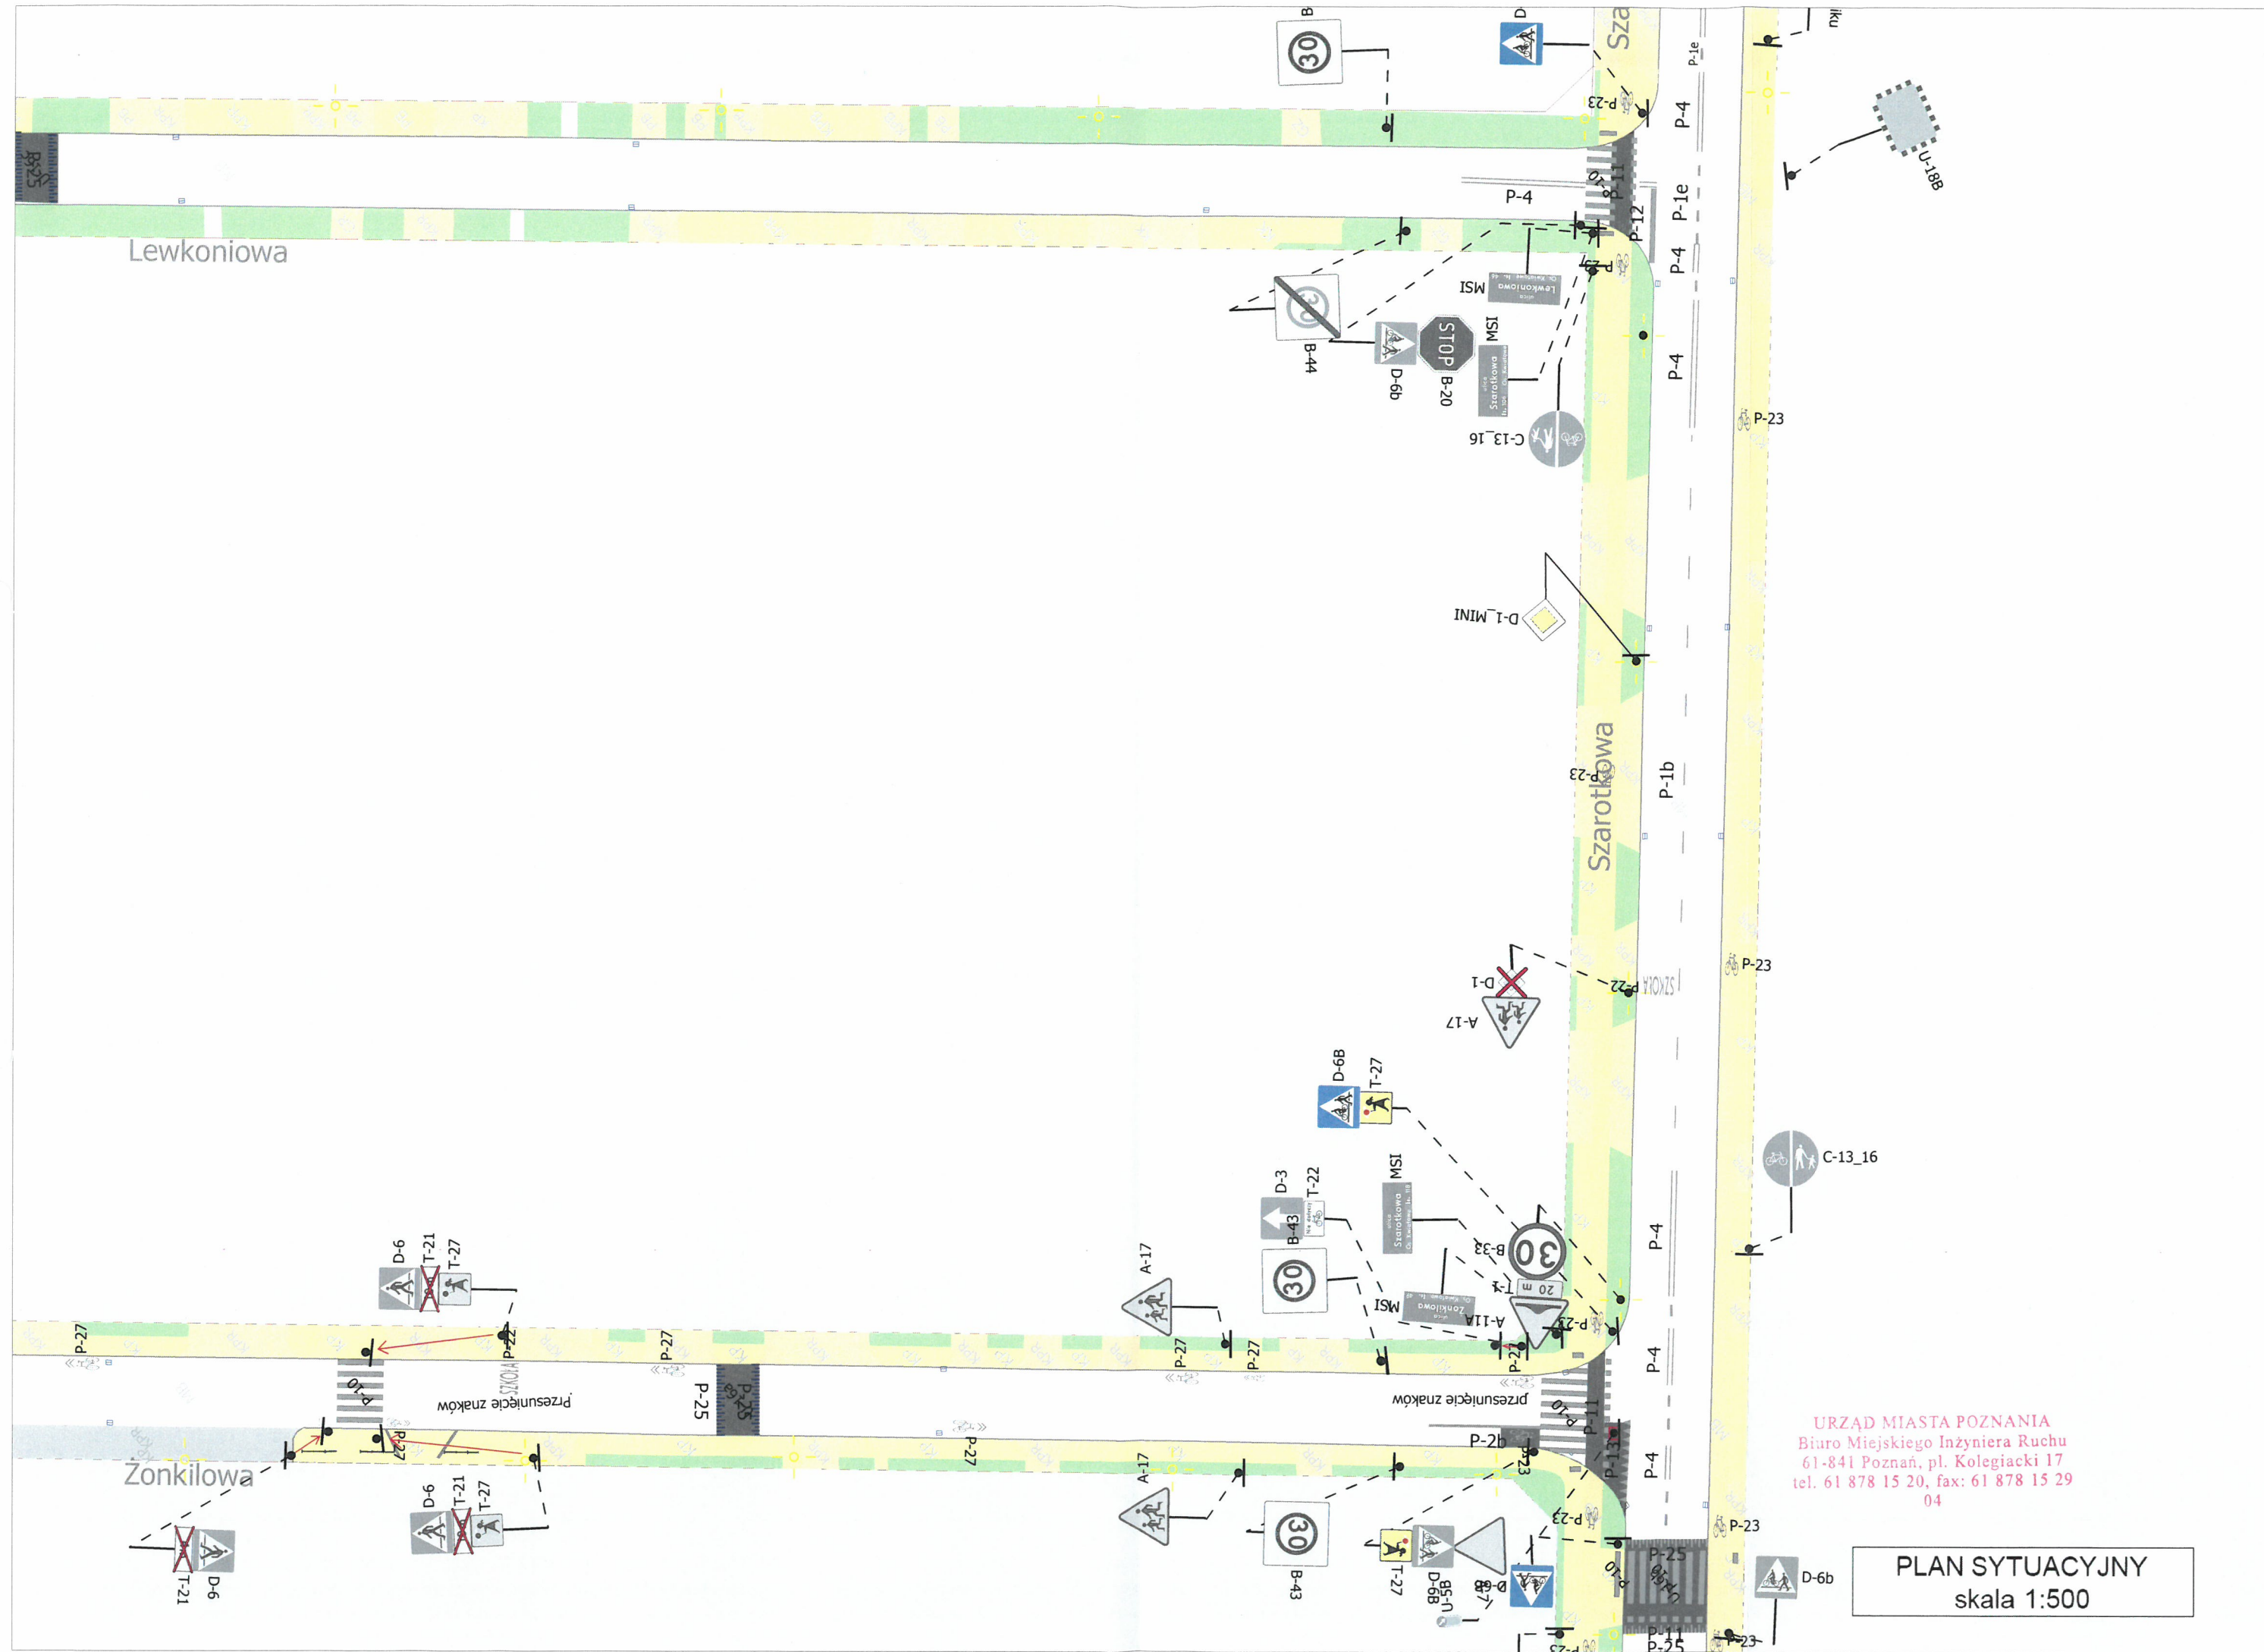

Lewkoniowa

Szarotkowa

Żonkilkowa

URZĄD MIASTA POZNANIA
Biuro Miejskiego Inżyniera Ruchu
61-841 Poznań, pl. Kolegiacki 17
tel. 61 878 15 20, fax: 61 878 15 29
04


PLAN SYTUACYJNY
skala 1:500

PLAN SYTUACYJNY

Lewkoniowa


URZĄD MIASTA POZNANIA
Biuro Miejskiego Inżyniera Ruchu
61-841 Poznań, pl. Kolegiacki 7
tel. 61 878 15 20, fax: 61 878 15 21

Zonkilowa

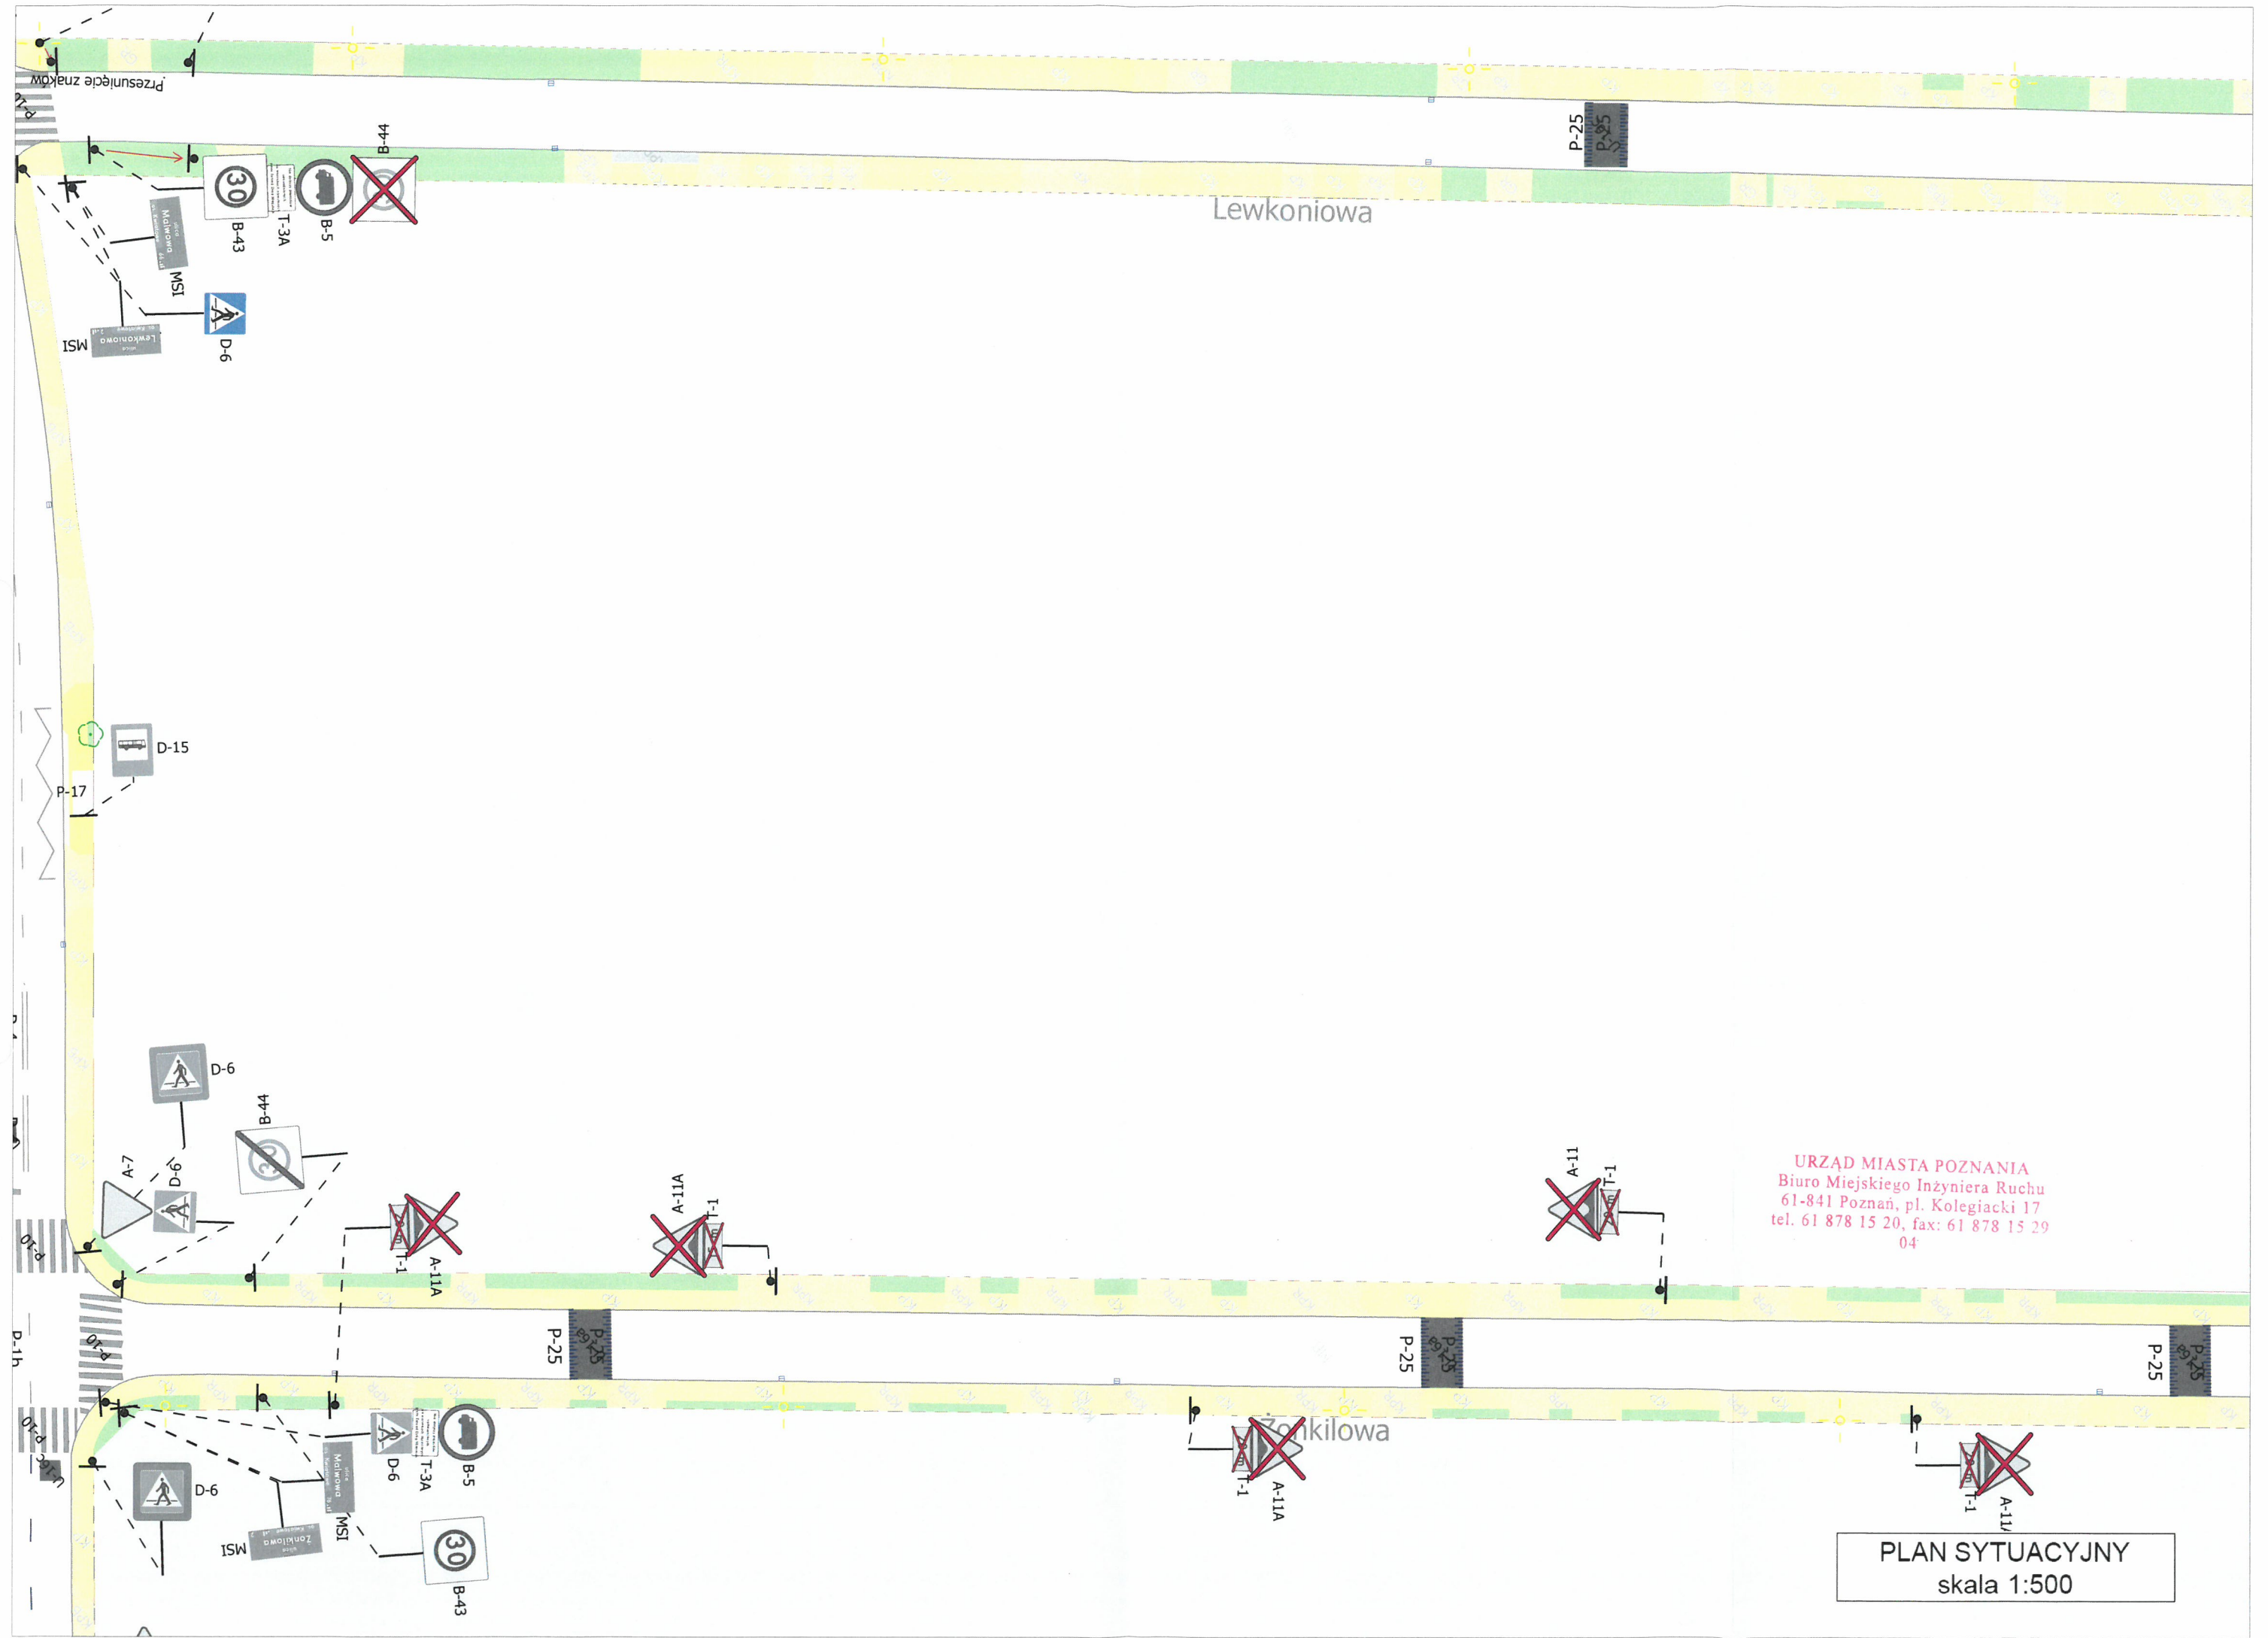

URZĄD MIASTA POZNANIA
Biuro Miejskiego Inżyniera Ruchu
61-841 Poznań, pl. Kolegiacki 17
tel. 61 878 15 20, fax: 61 878 15 29
04

PLAN SYTUACYJNY
skala 1:500

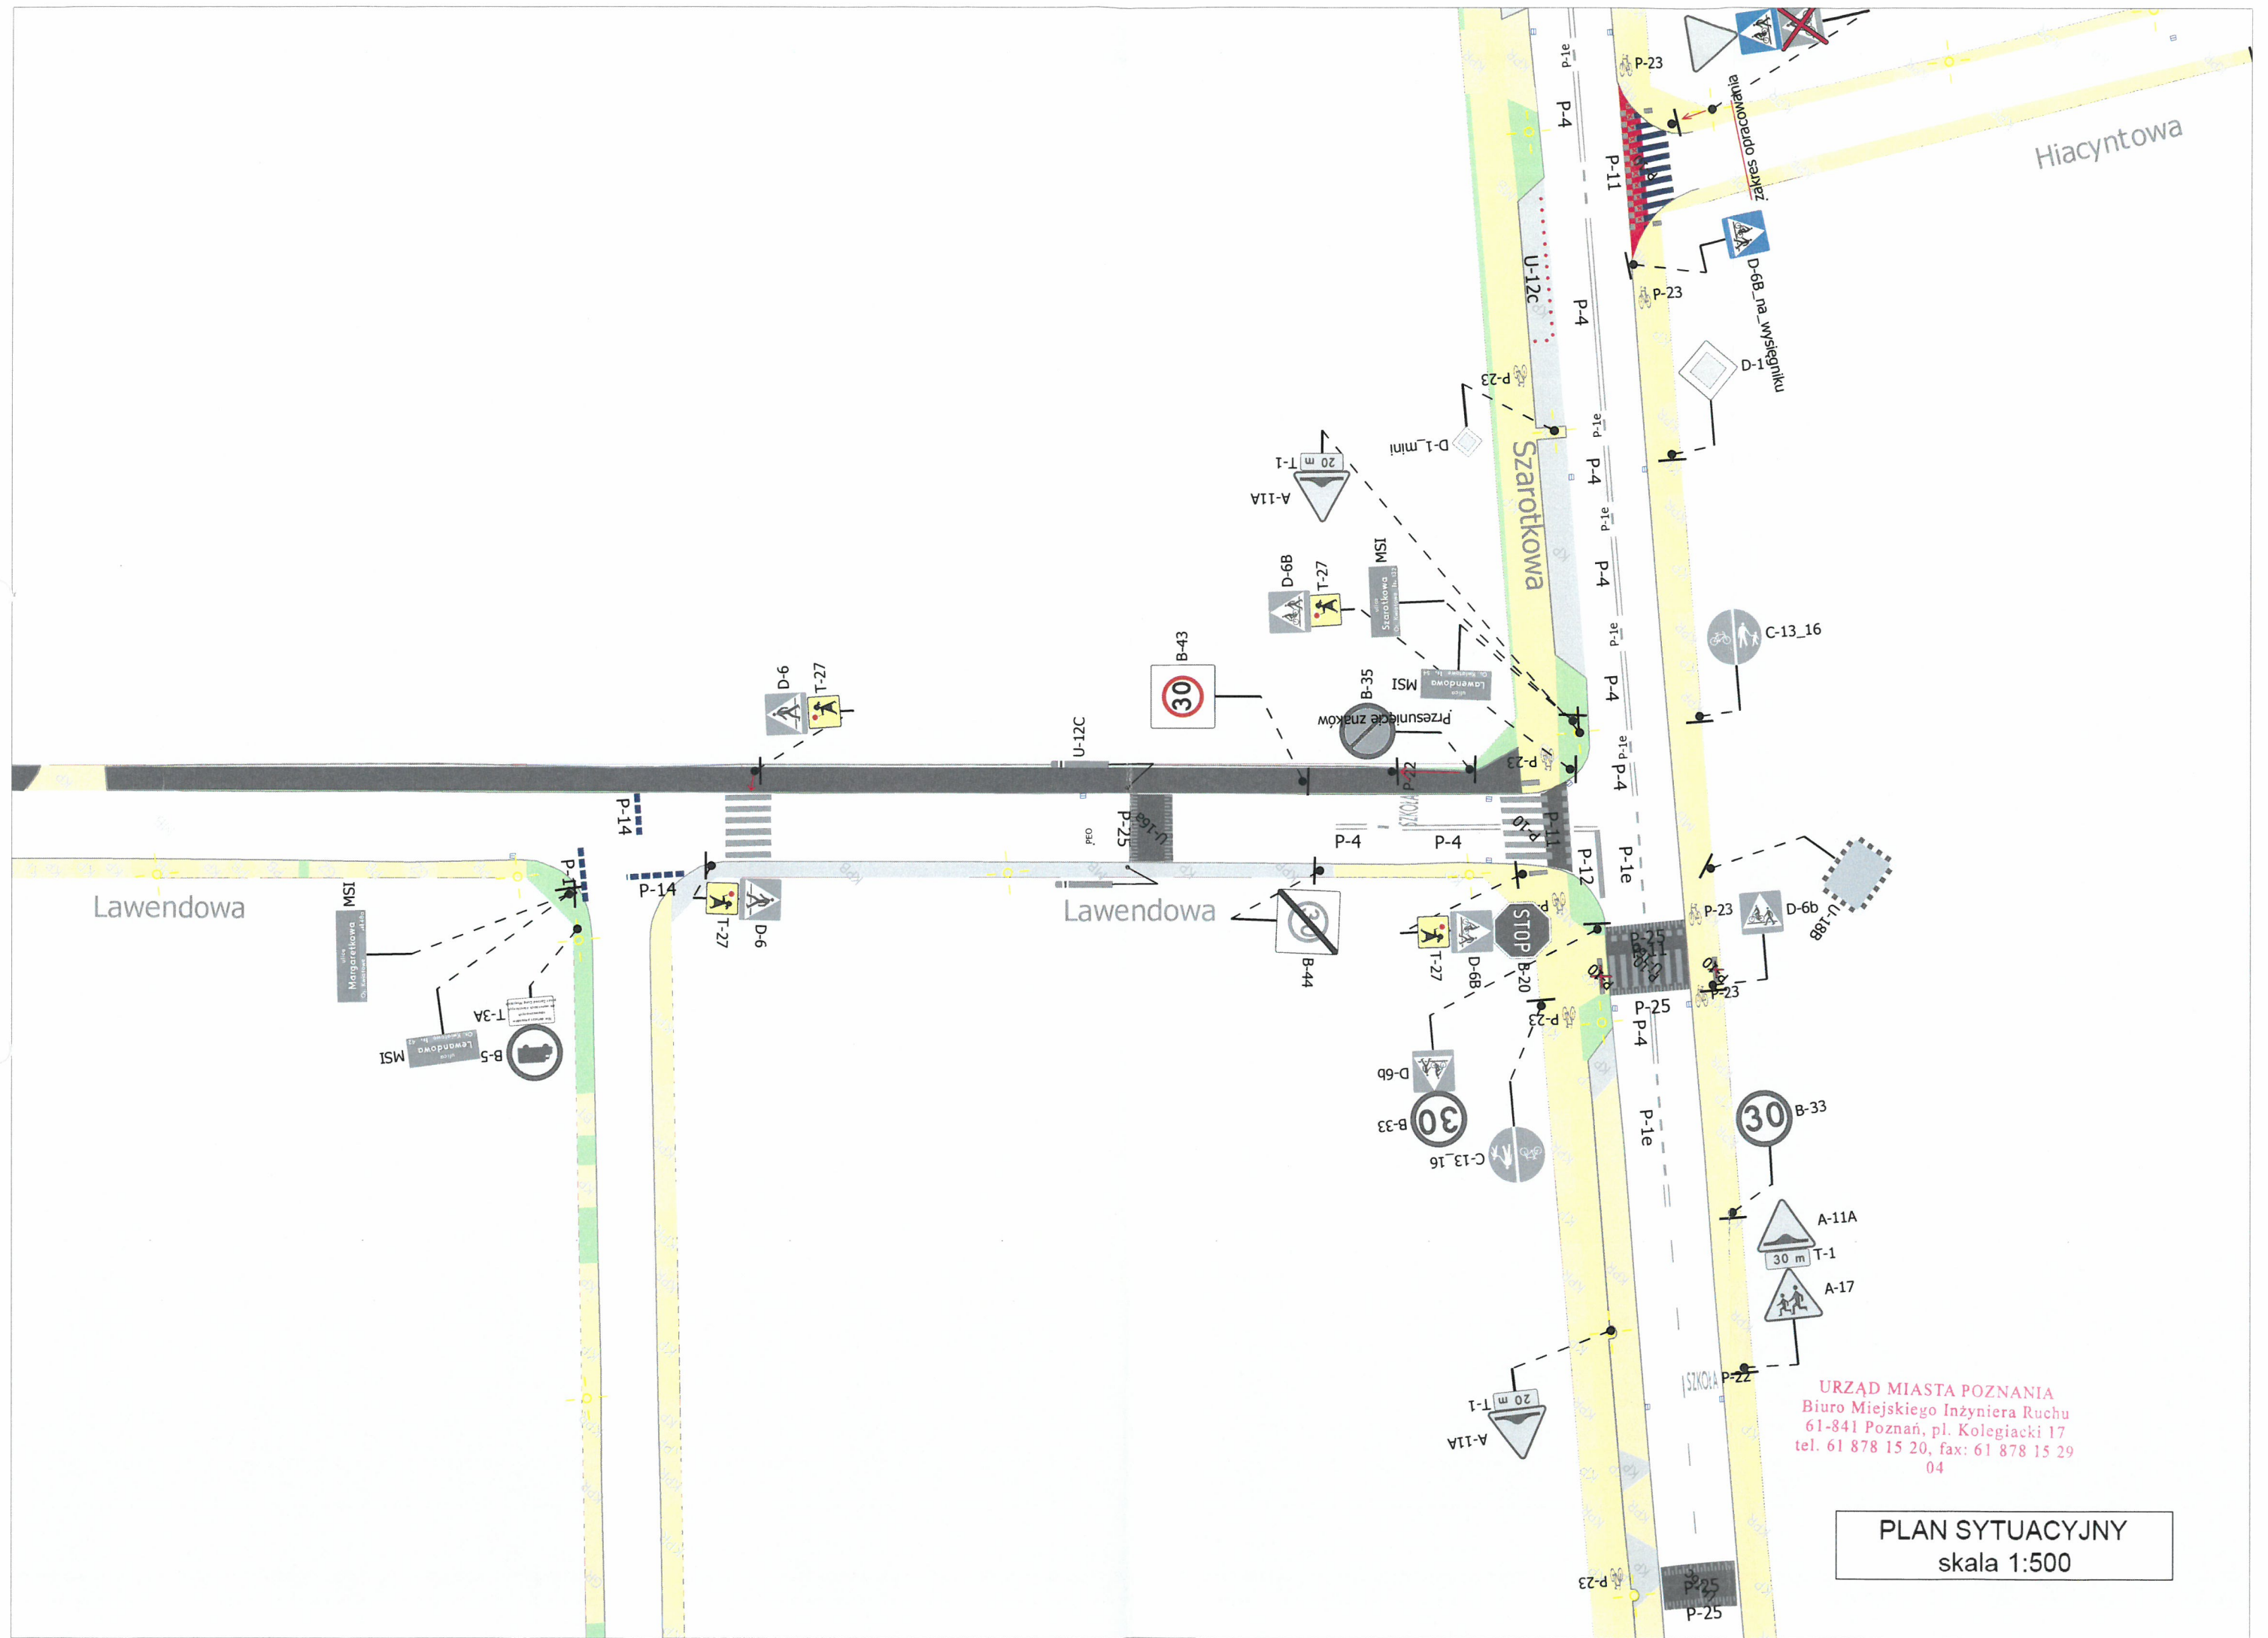

URZĄD MIASTA POZNANIA
 Biuro Miejskiego Inżyniera Ruchu
 61-841 Poznań, pl. Kolegiacki 17
 tel. 61 878 15 20, fax: 61 878 15 29
 04

PLAN SYTUACYJNY
 skala 1:500

