



PLAN SYTUACYJNY
skala 1:500

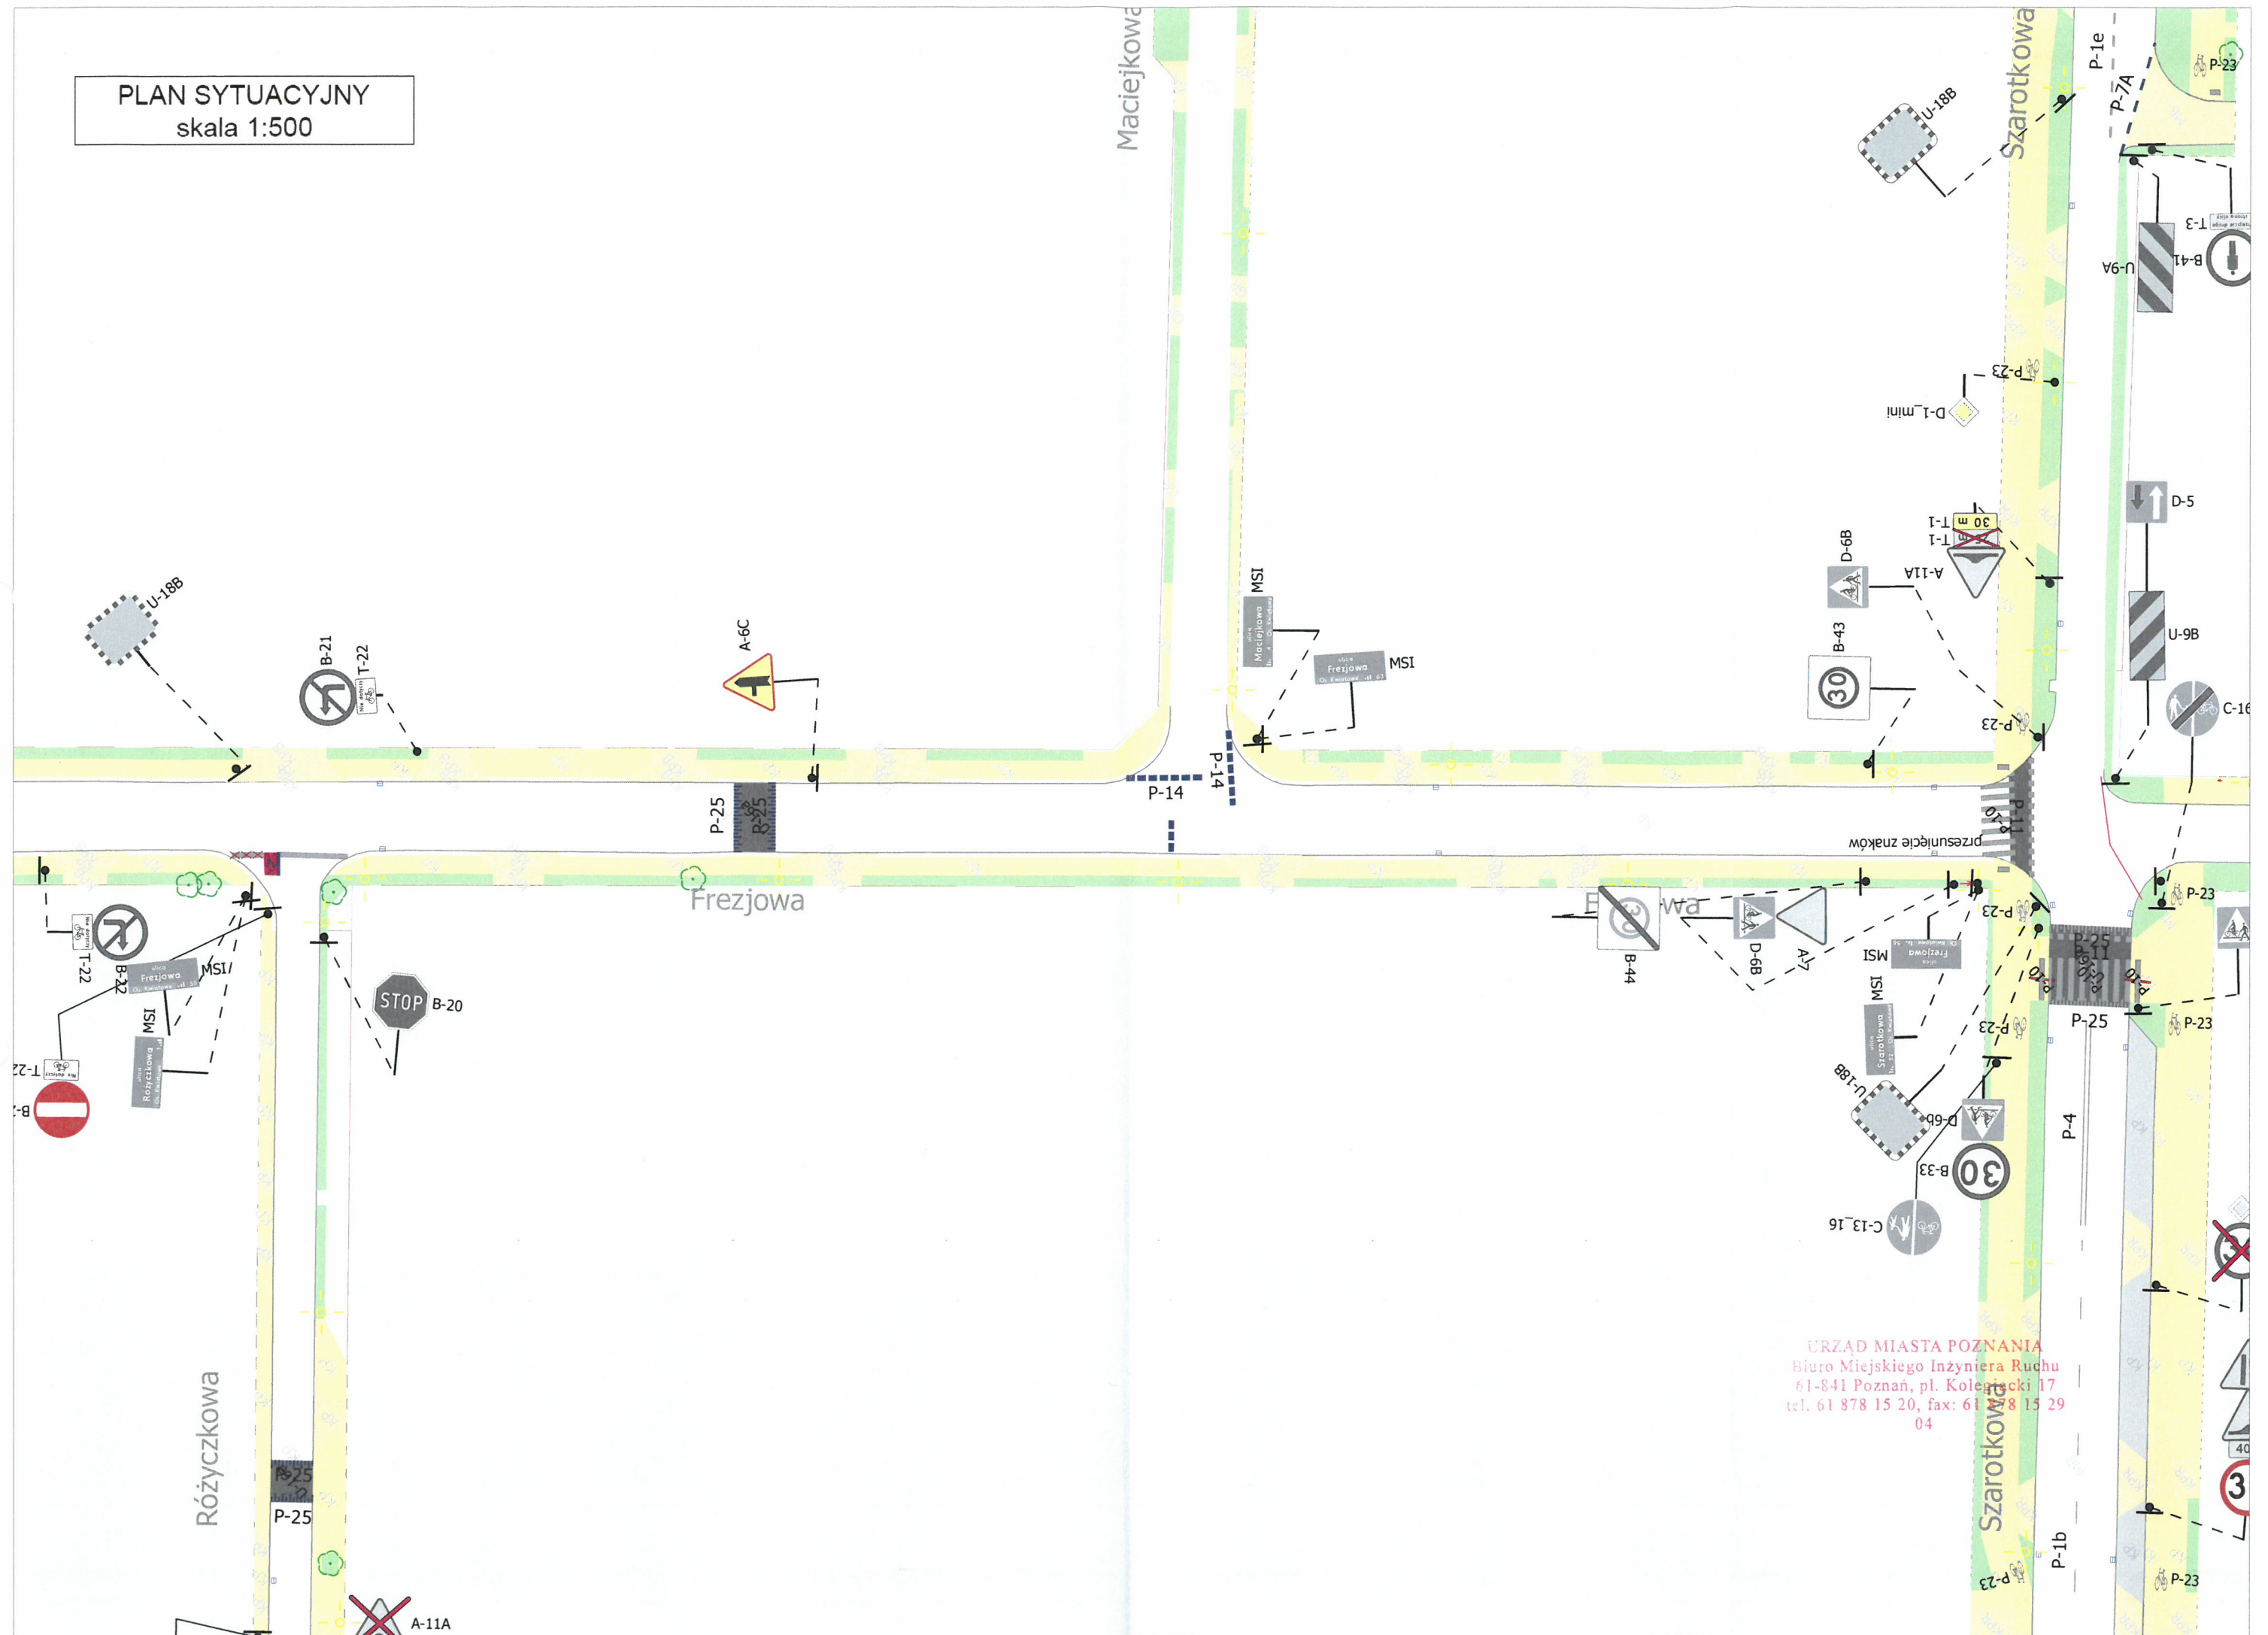

URZĄD MIASTA POZNANIA
Biuro Miejskiego Inżyniera Ruchu
61-841 Poznań, pl. Kolegiacki 17
tel. 61 878 15 20, fax: 61 878 15 29
04

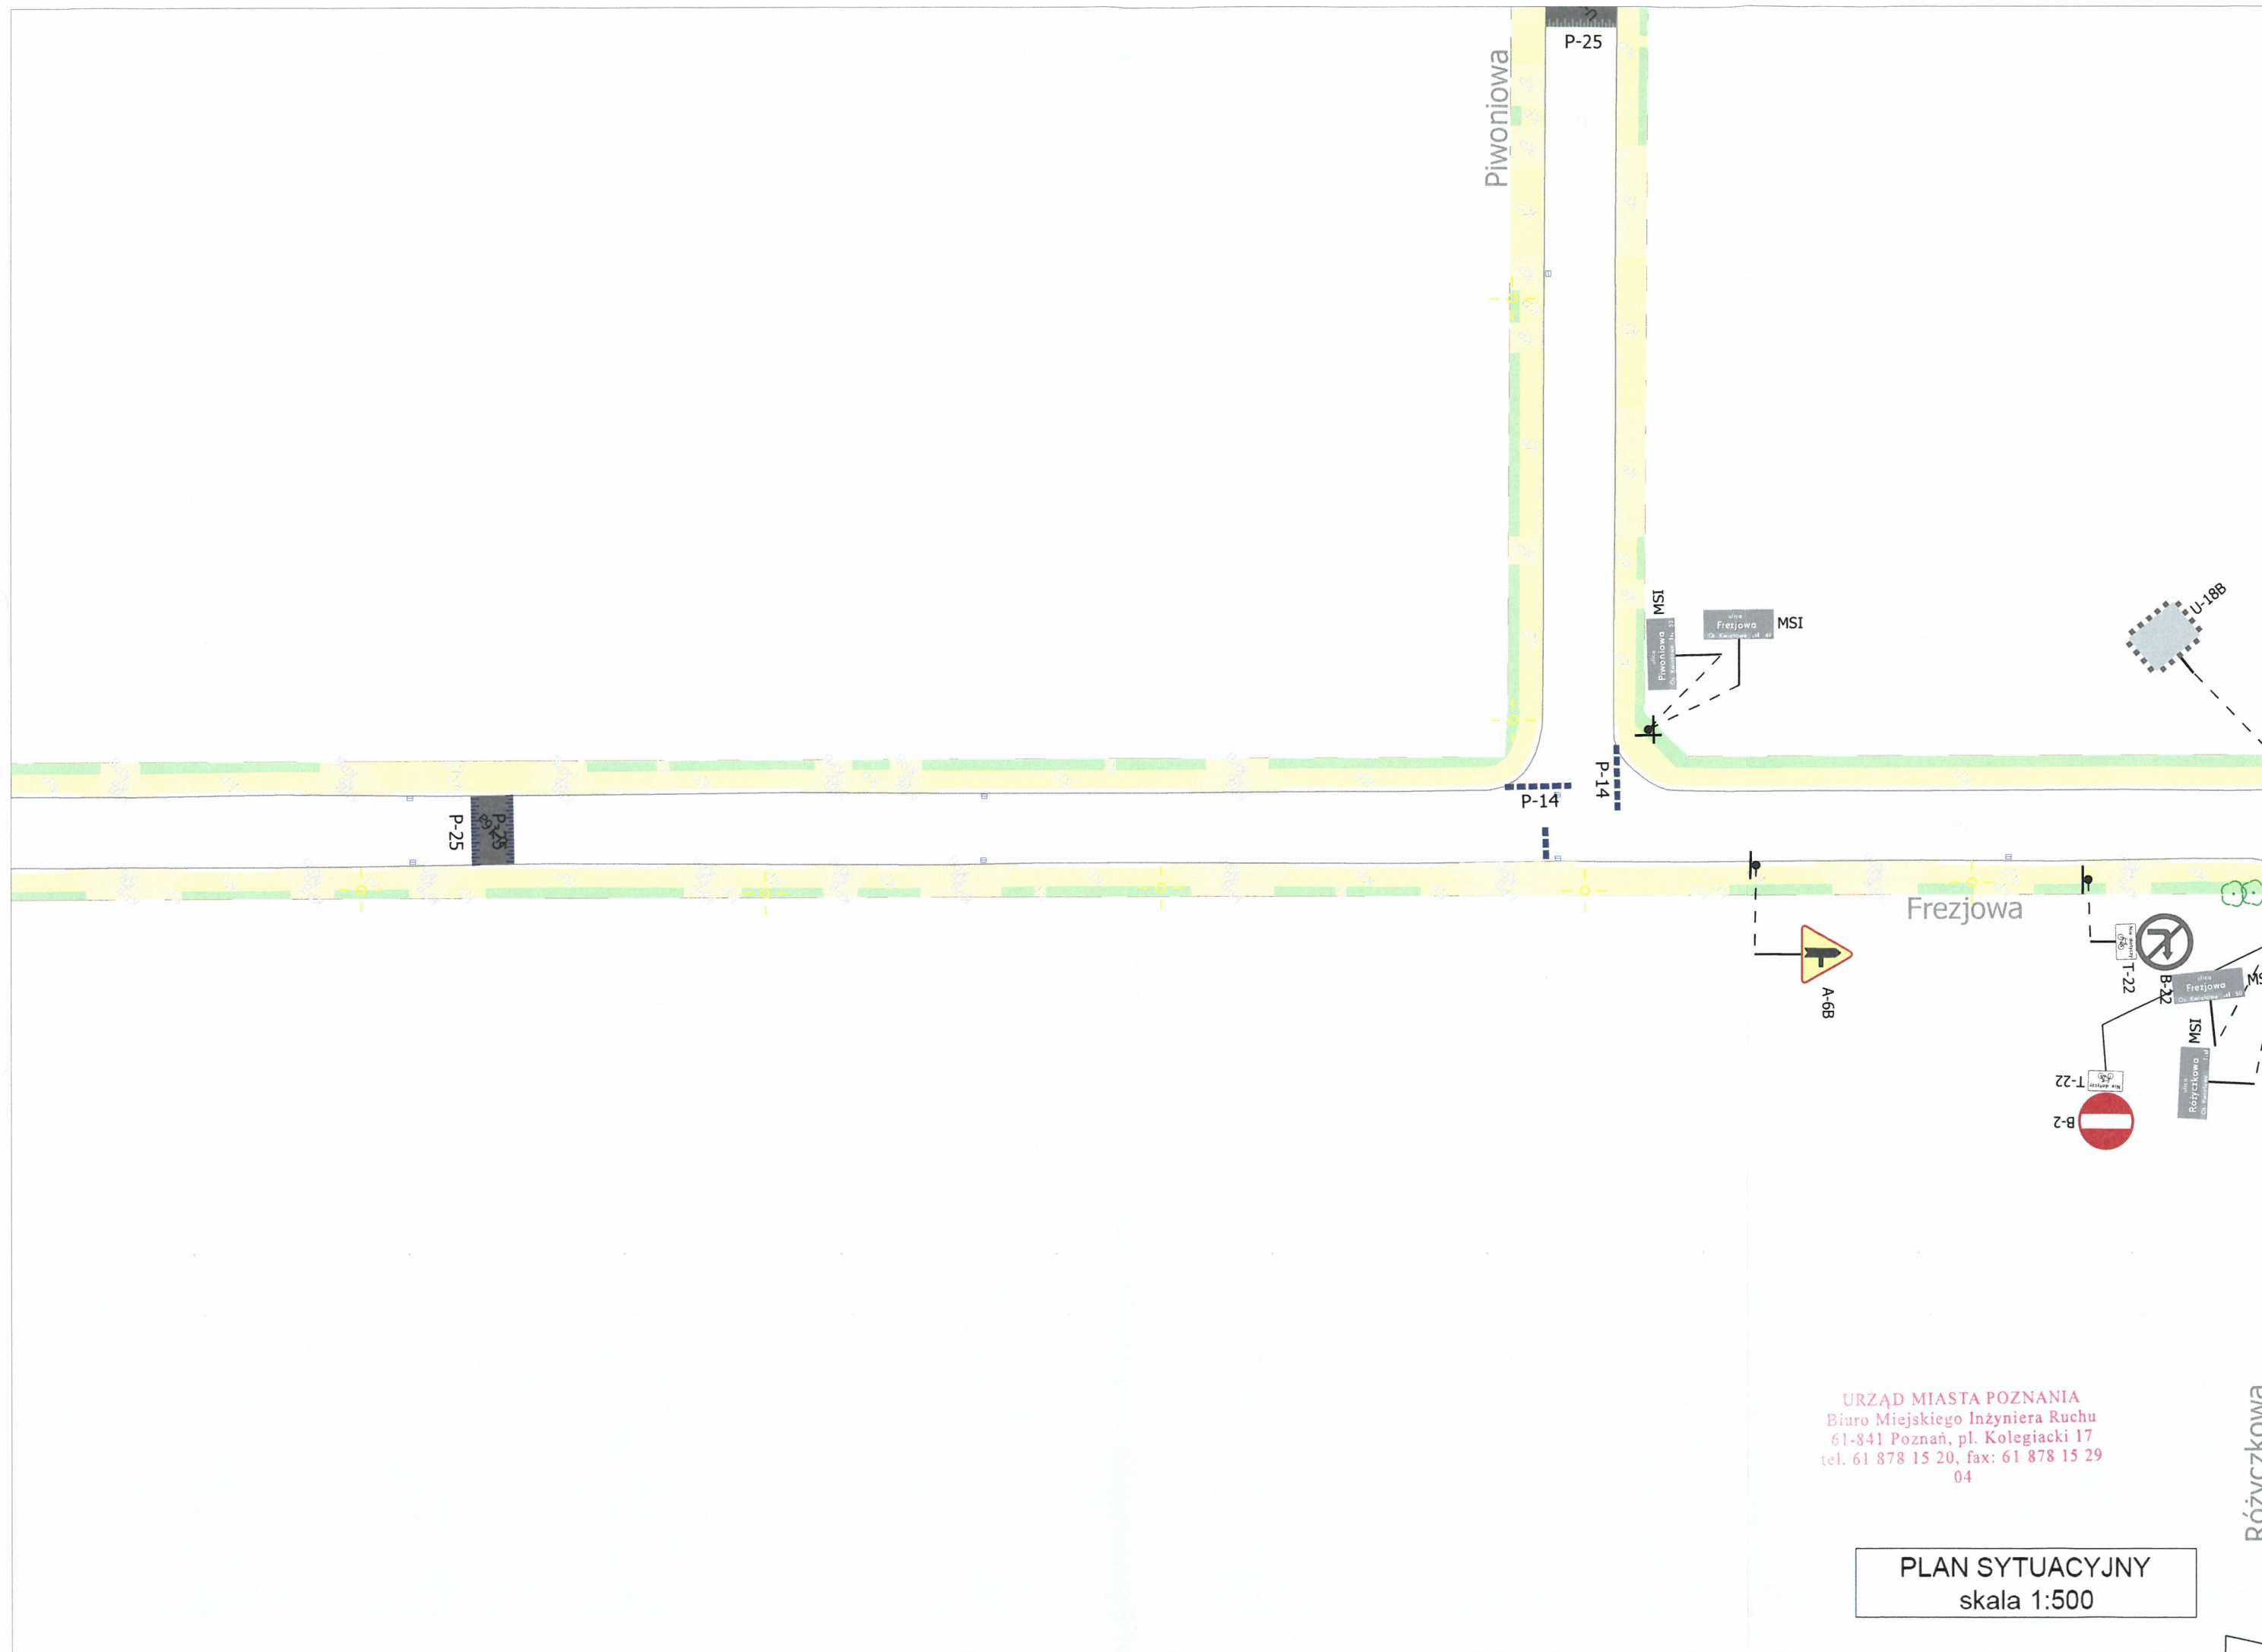

URZĄD MIASTA POZNANIA
Biuro Miejskiego Inżyniera Ruchu
61-841 Poznań, pl. Kolegiacki 17
tel. 61 878 15 20, fax: 61 878 15 29
04

PLAN SYTUACYJNY
skala 1:500

Różyczkova

Stokrotkowa

Stokrotkowa

Frezjowa

P-14

P-14

P-14


P-14

P-25

P-25



D-48

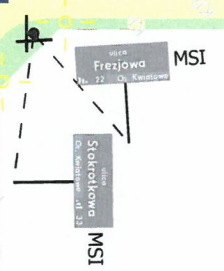

URZĄD MIASTA POZNANIA
Biuro Miejskiego Inżyniera Ruchu
61-841 Poznań, pl. Kolegiacki 17
tel. 61 878 15 20, fax: 61 878 15 29
04

PLAN SYTUACYJNY
skala 1:500



