


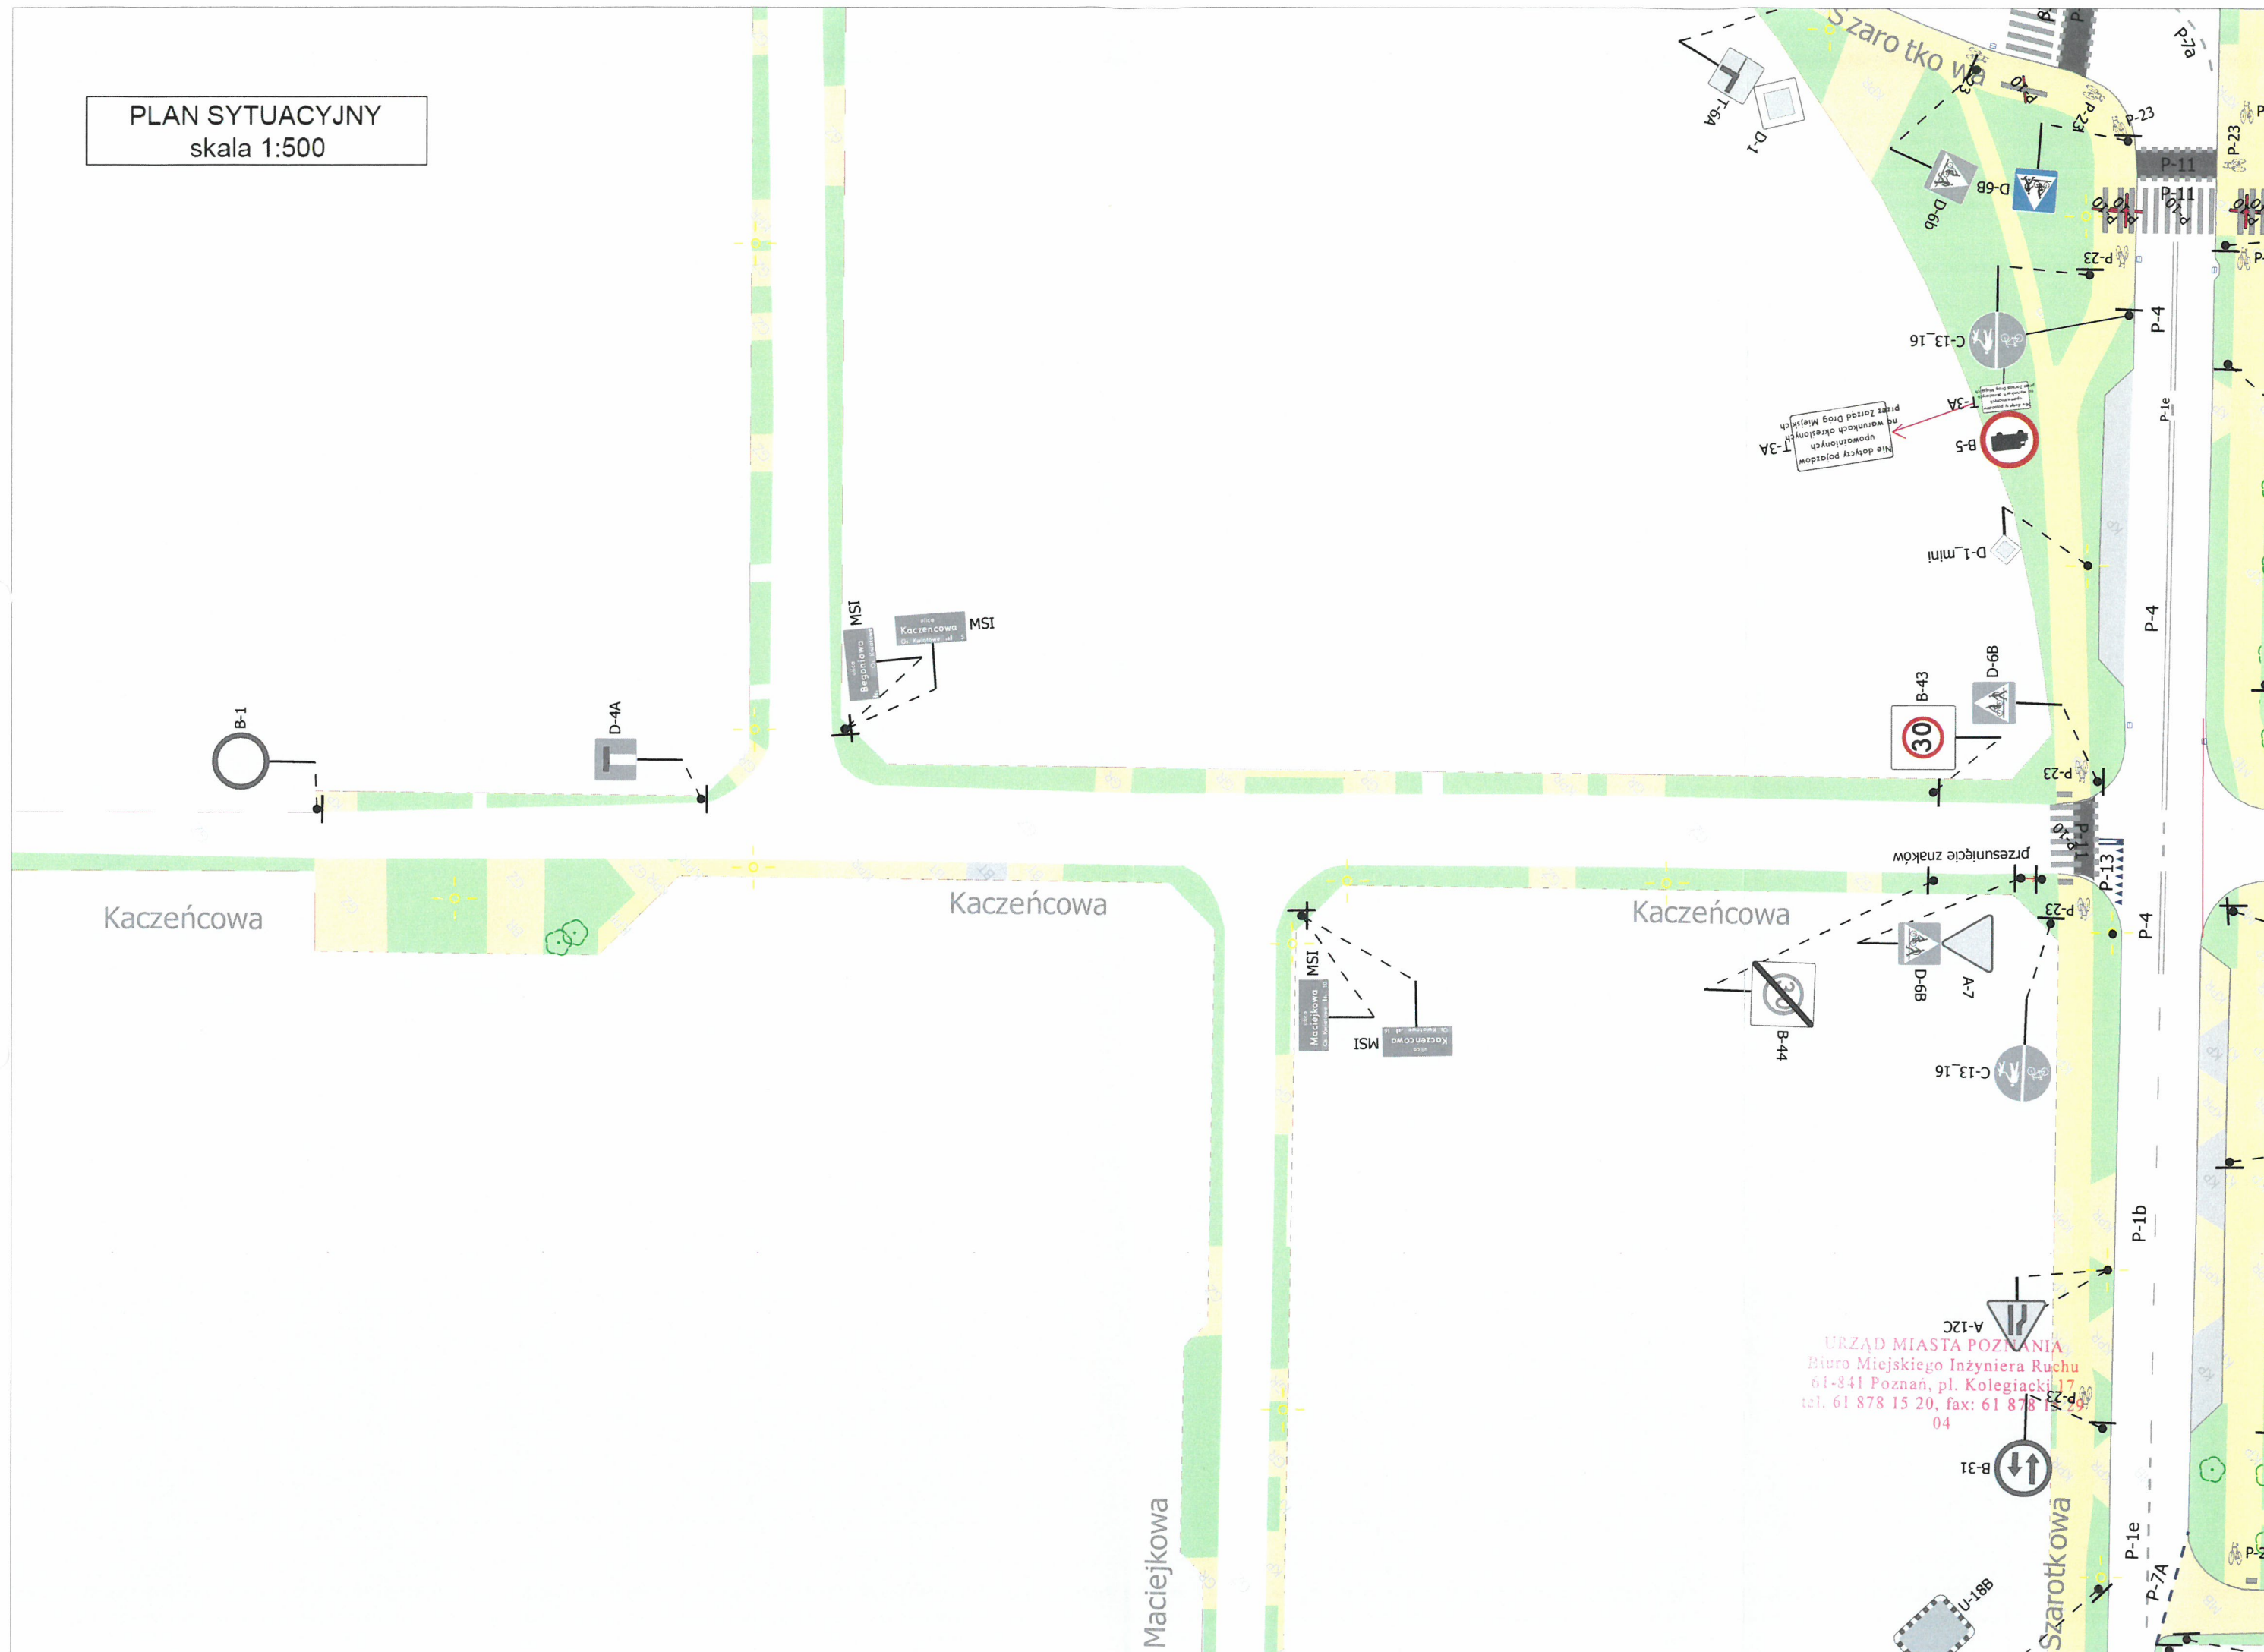


URZĄD MIASTA POZNANIA
Biuro Miejskiego Inżyniera Ruchu
61-841 Poznań, pl. Kolegiacki 17
tel. 61 878 15 20, fax: 61 878 15 29
04

PLAN SYTUACYJNY
skala 1:500

PLAN SYTUACYJNY
skala 1:500



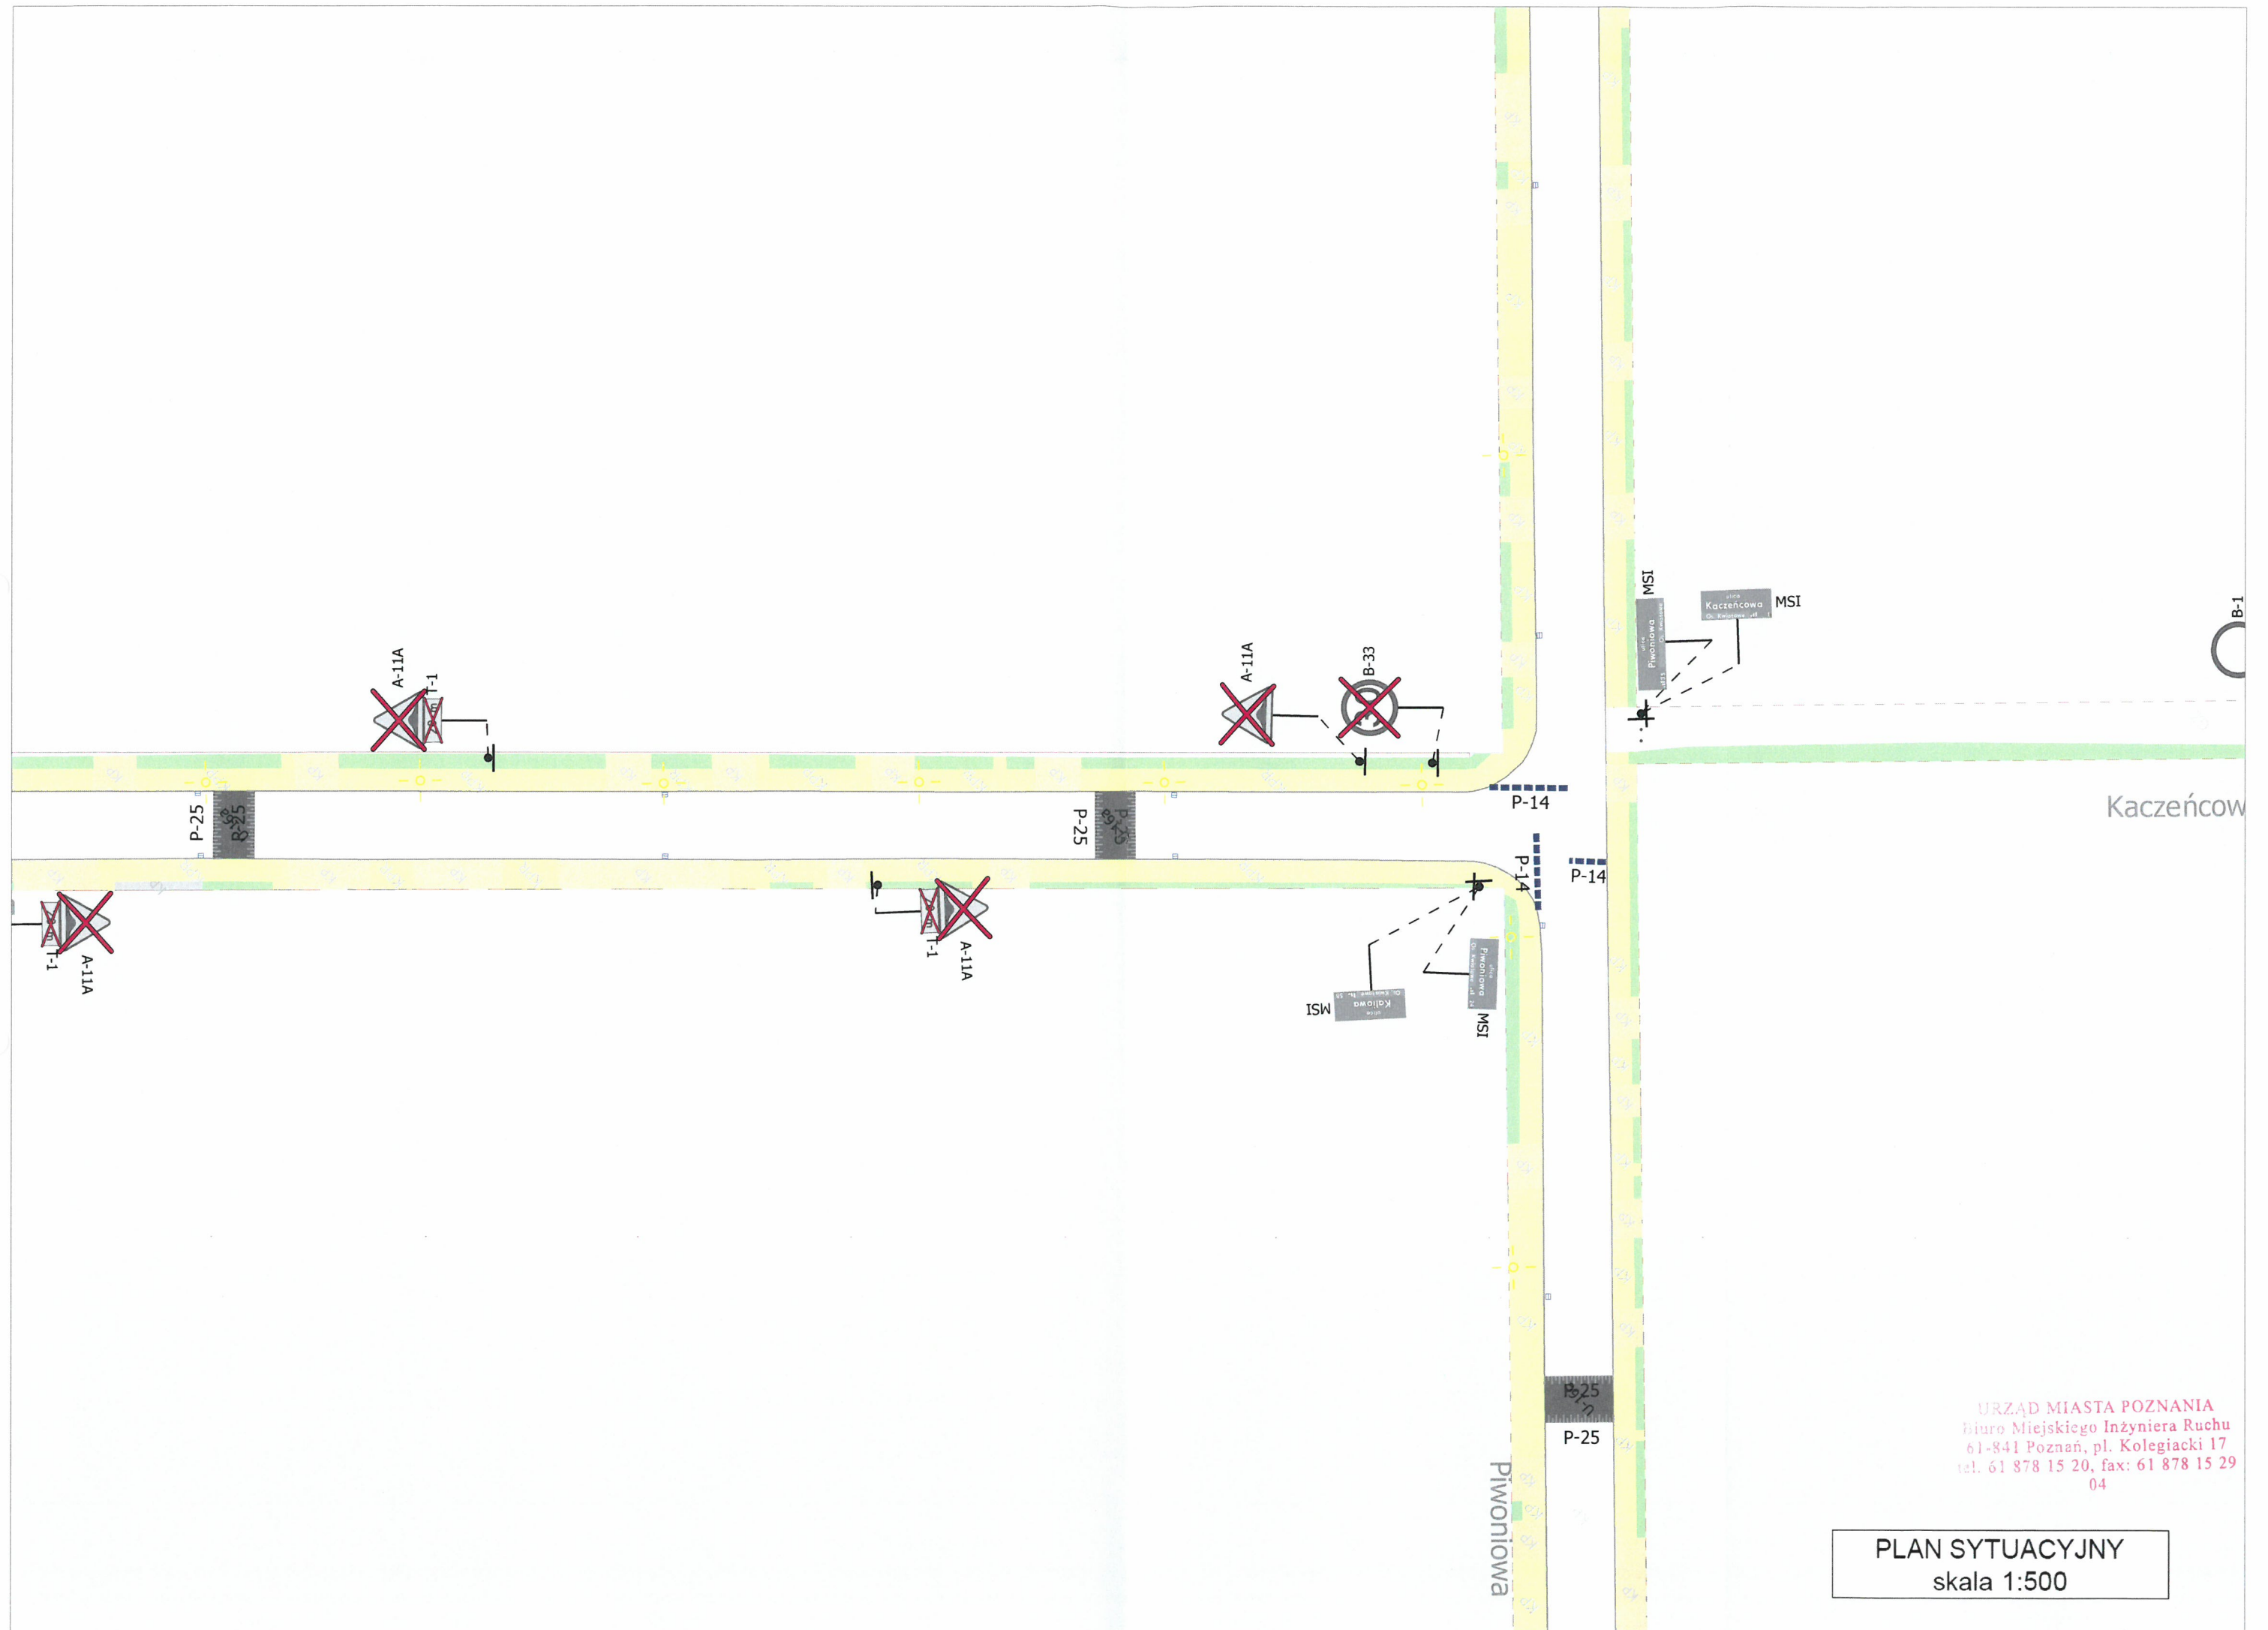

URZĄD MIASTA POZNANIA
Biuro Miejskiego Inżyniera Ruchu
61-841 Poznań, pl. Kolegiacki 17
tel. 61 878 15 20, fax: 61 878 15 29
04

PLAN SYTUACYJNY
skala 1:500

Stokrotkowa

P-25

P-14

P-14

P-25

Stokrotkowa

MSI

ulica
Kalinowa
Cz. 100/100-1, 20

MSI

A-11A

T-1

B-33

A-11A

T-1

P-25

P-25

Kaliowa

A-11A

T-1

B-33

URZĄD MIASTA POZNANIA
Biuro Miejskiego Inżyniera Ruchu
61-841 Poznań, pl. Kolegiacki 17
tel. 61 878 15 20, fax: 61 878 15 29
04

PLAN SYTUACYJNY
skala 1:500

Irysowa

Kaliowa

URZĄD MIASTA POZNANIA
Biuro Miejskiego Inżyniera Ruchu
61-841 Poznań, pl. Kolegiacki 17
tel. 61 878 15 20, fax: 61 878 15 29
04

PLAN SYTUACYJNY
skala 1:500

