



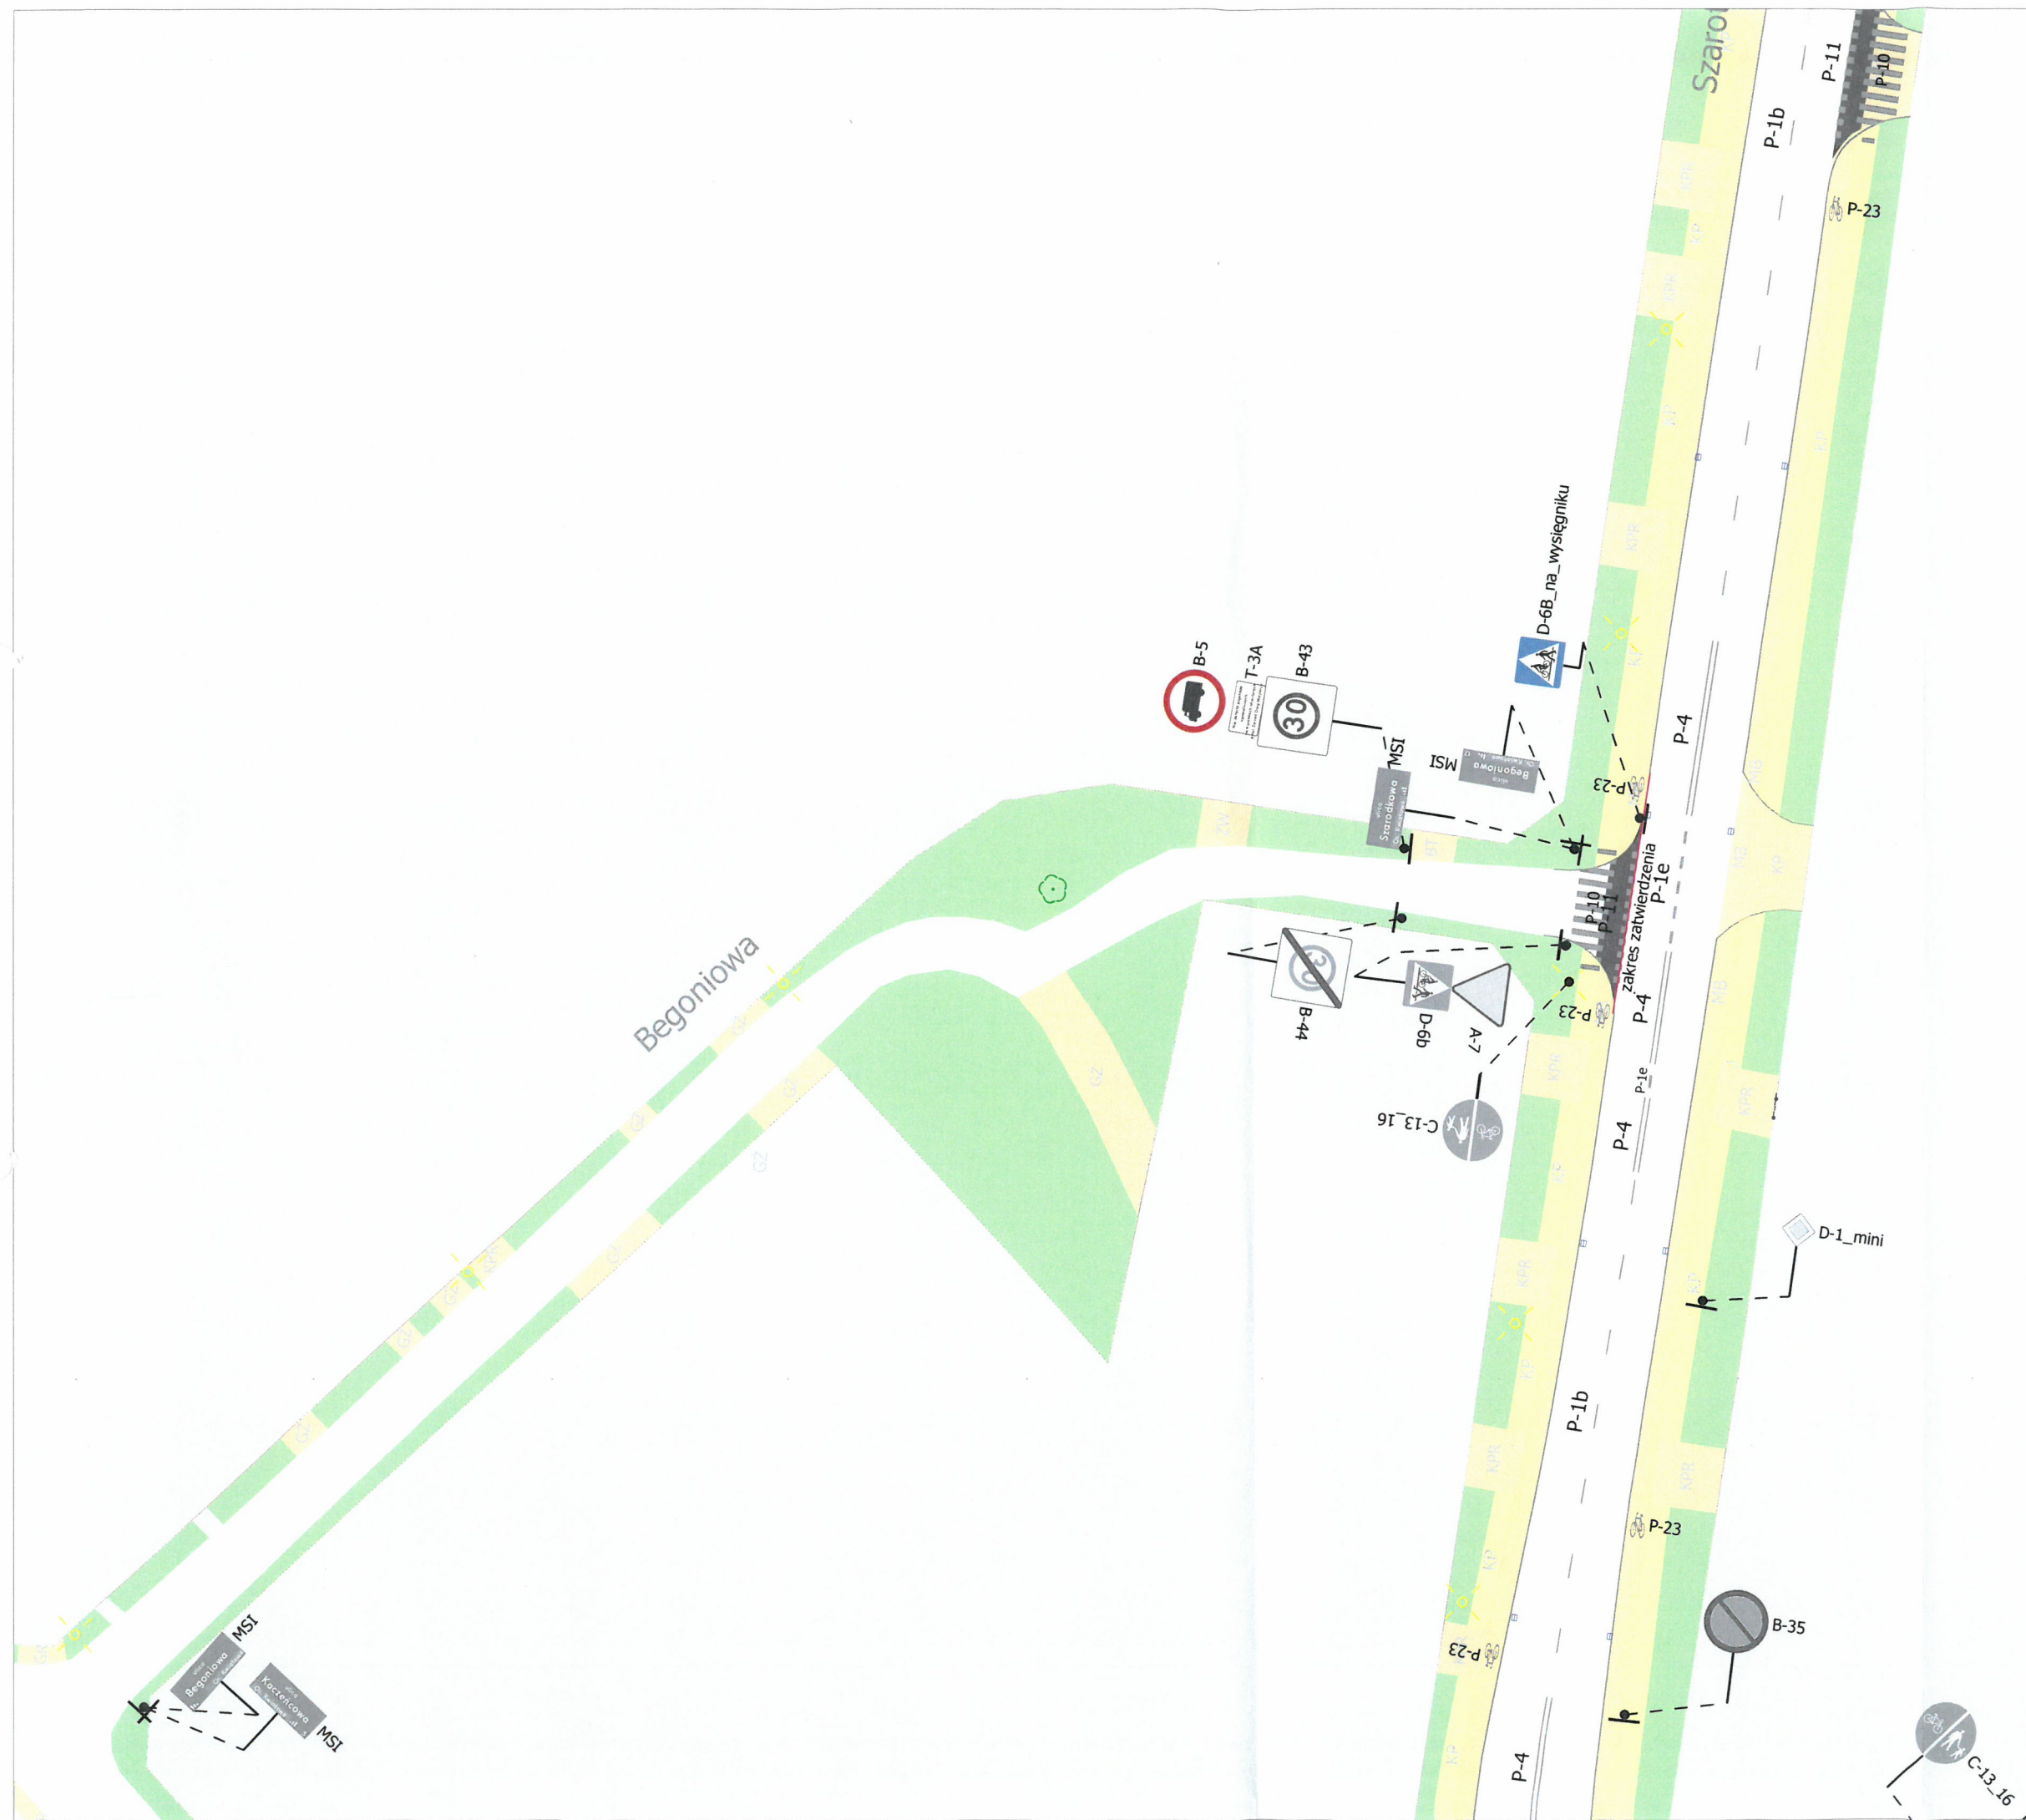


URZĄD MIASTA POZNANIA
 Biuro Miejskiego Inżyniera Ruchu
 61-841 Poznań, pl. Kolegiacki 17
 tel. 61 878 15 20, fax: 61 878 15 29
 04


PLAN SYTUACYJNY
 skala 1:500

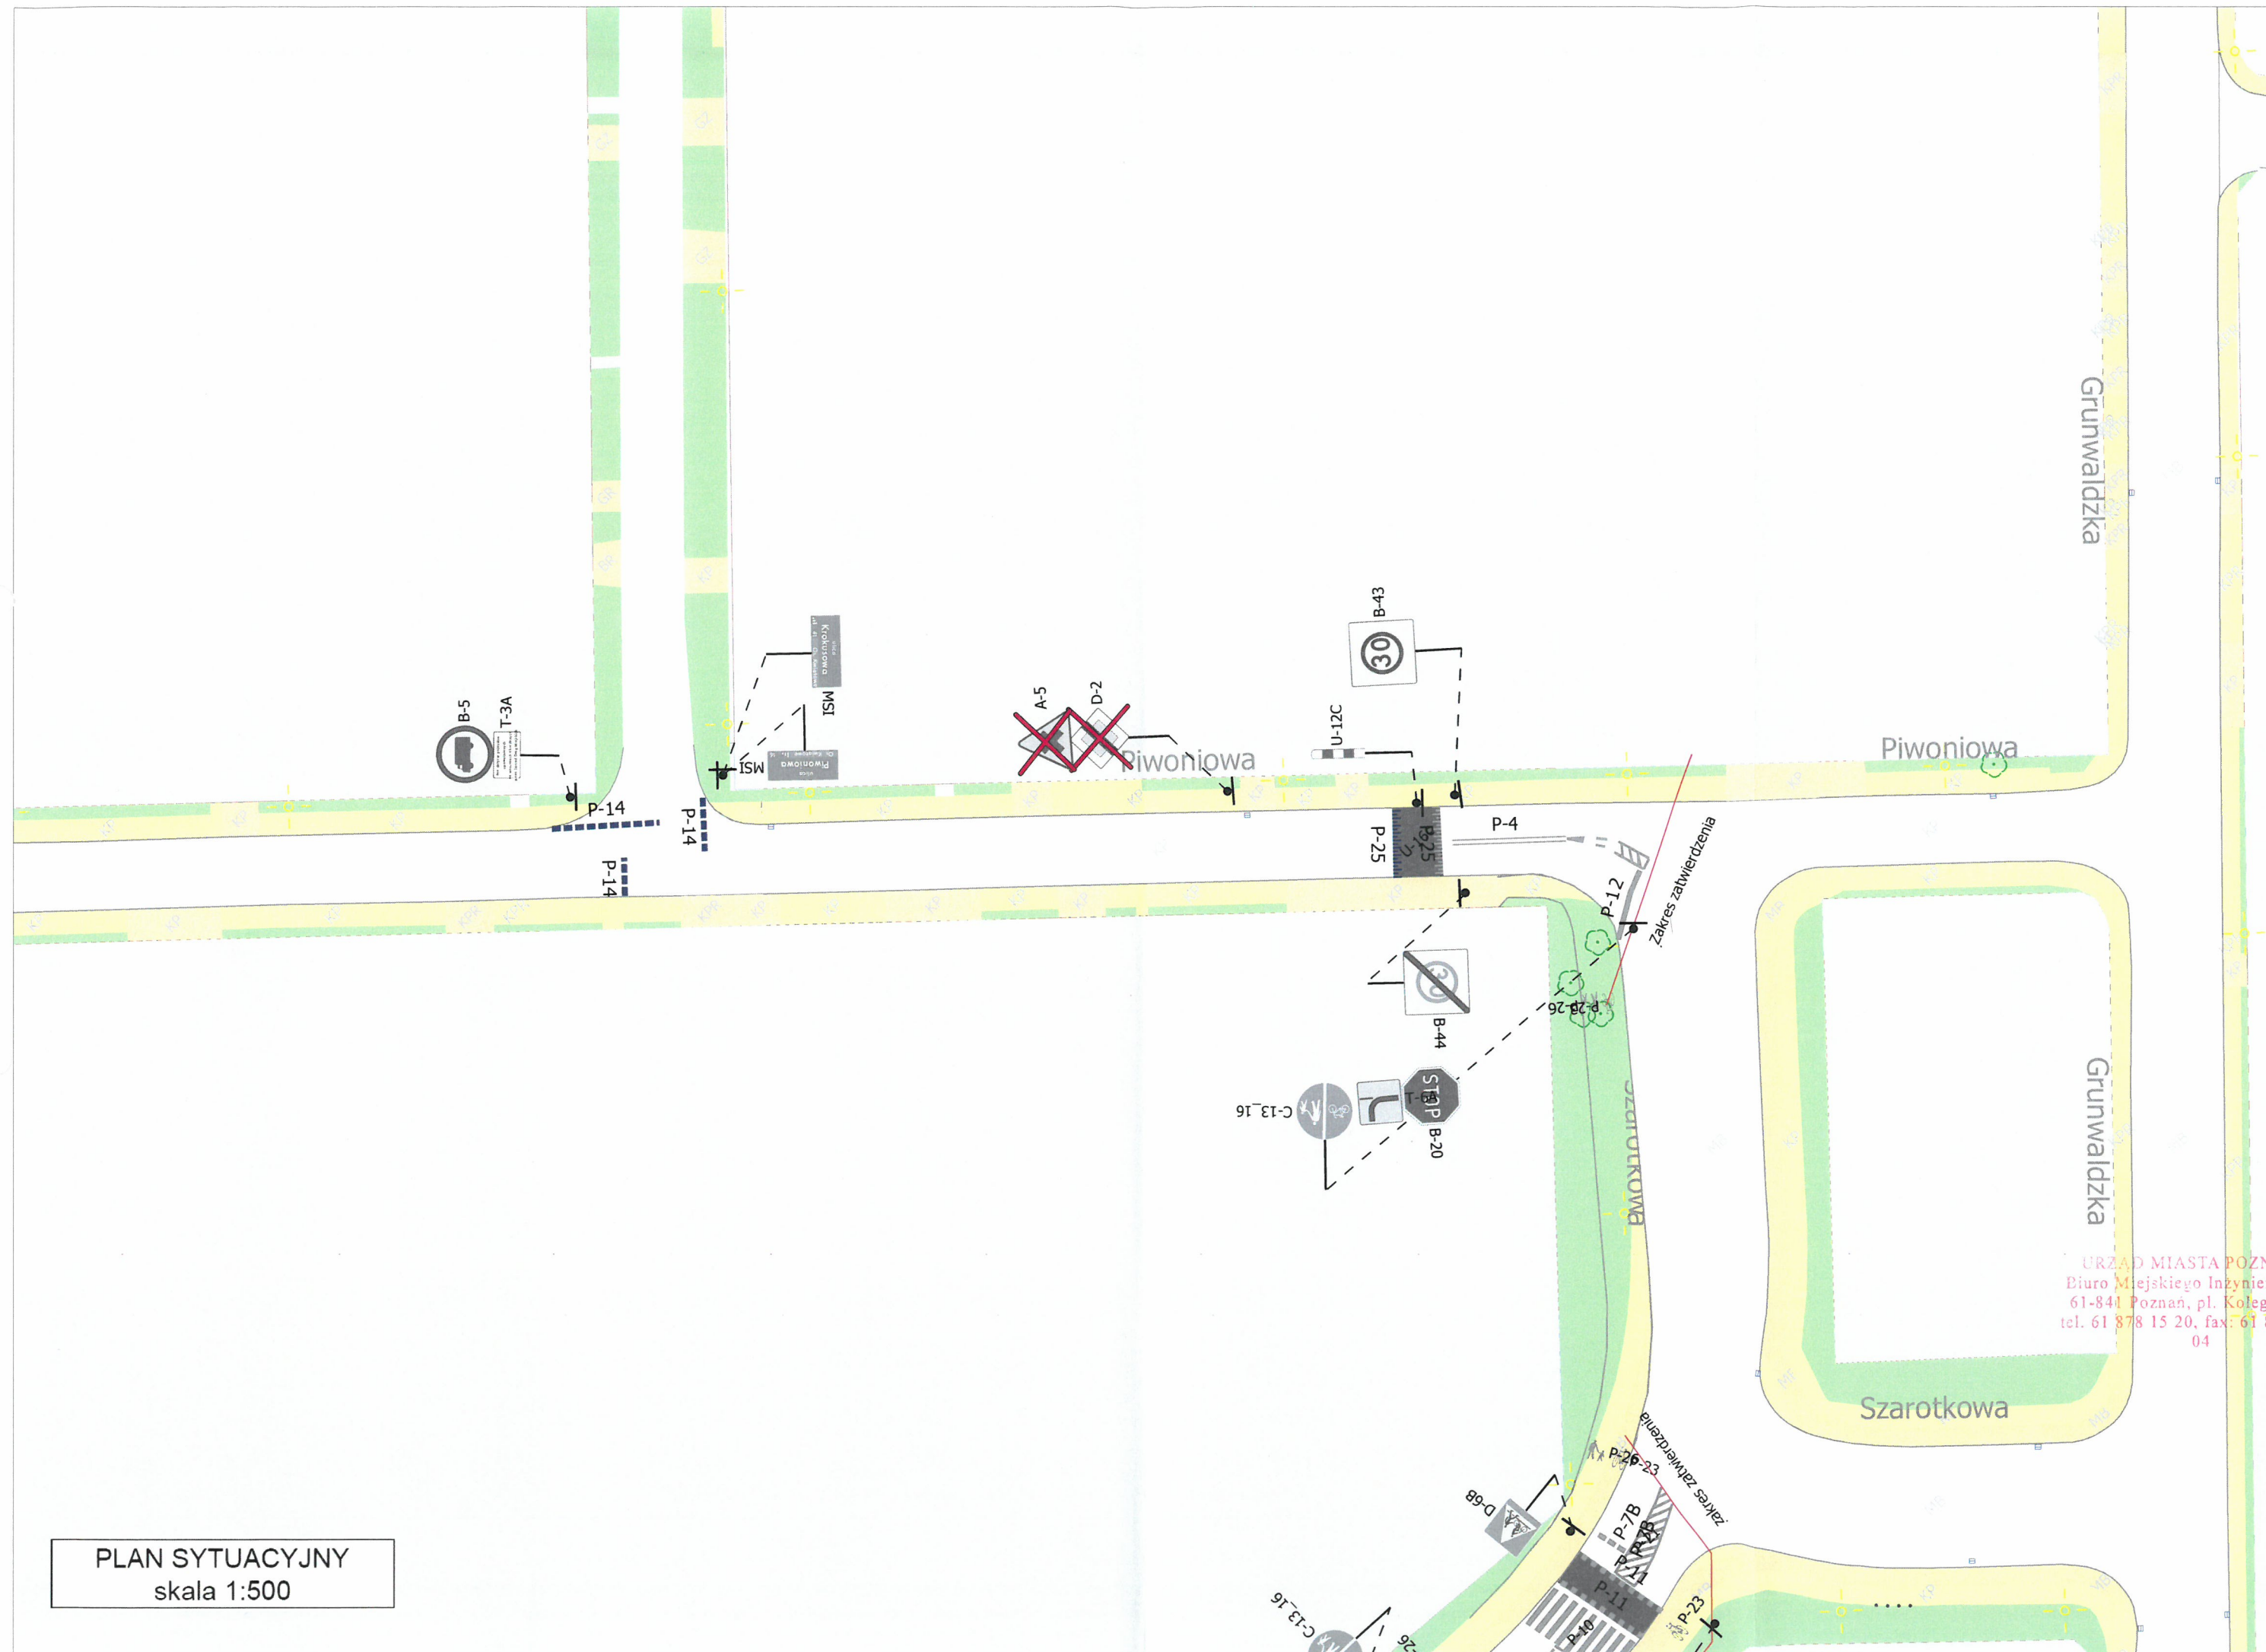

PLAN SYTUACYJNY
skala 1:500


URZĄD MIASTA POZNANIA
Biuro Miejskiego Inżyniera Ruchu
61-841 Poznań, pl. Kolegiacki 17
tel. 61 878 15 20, fax: 61 878 15 29
04

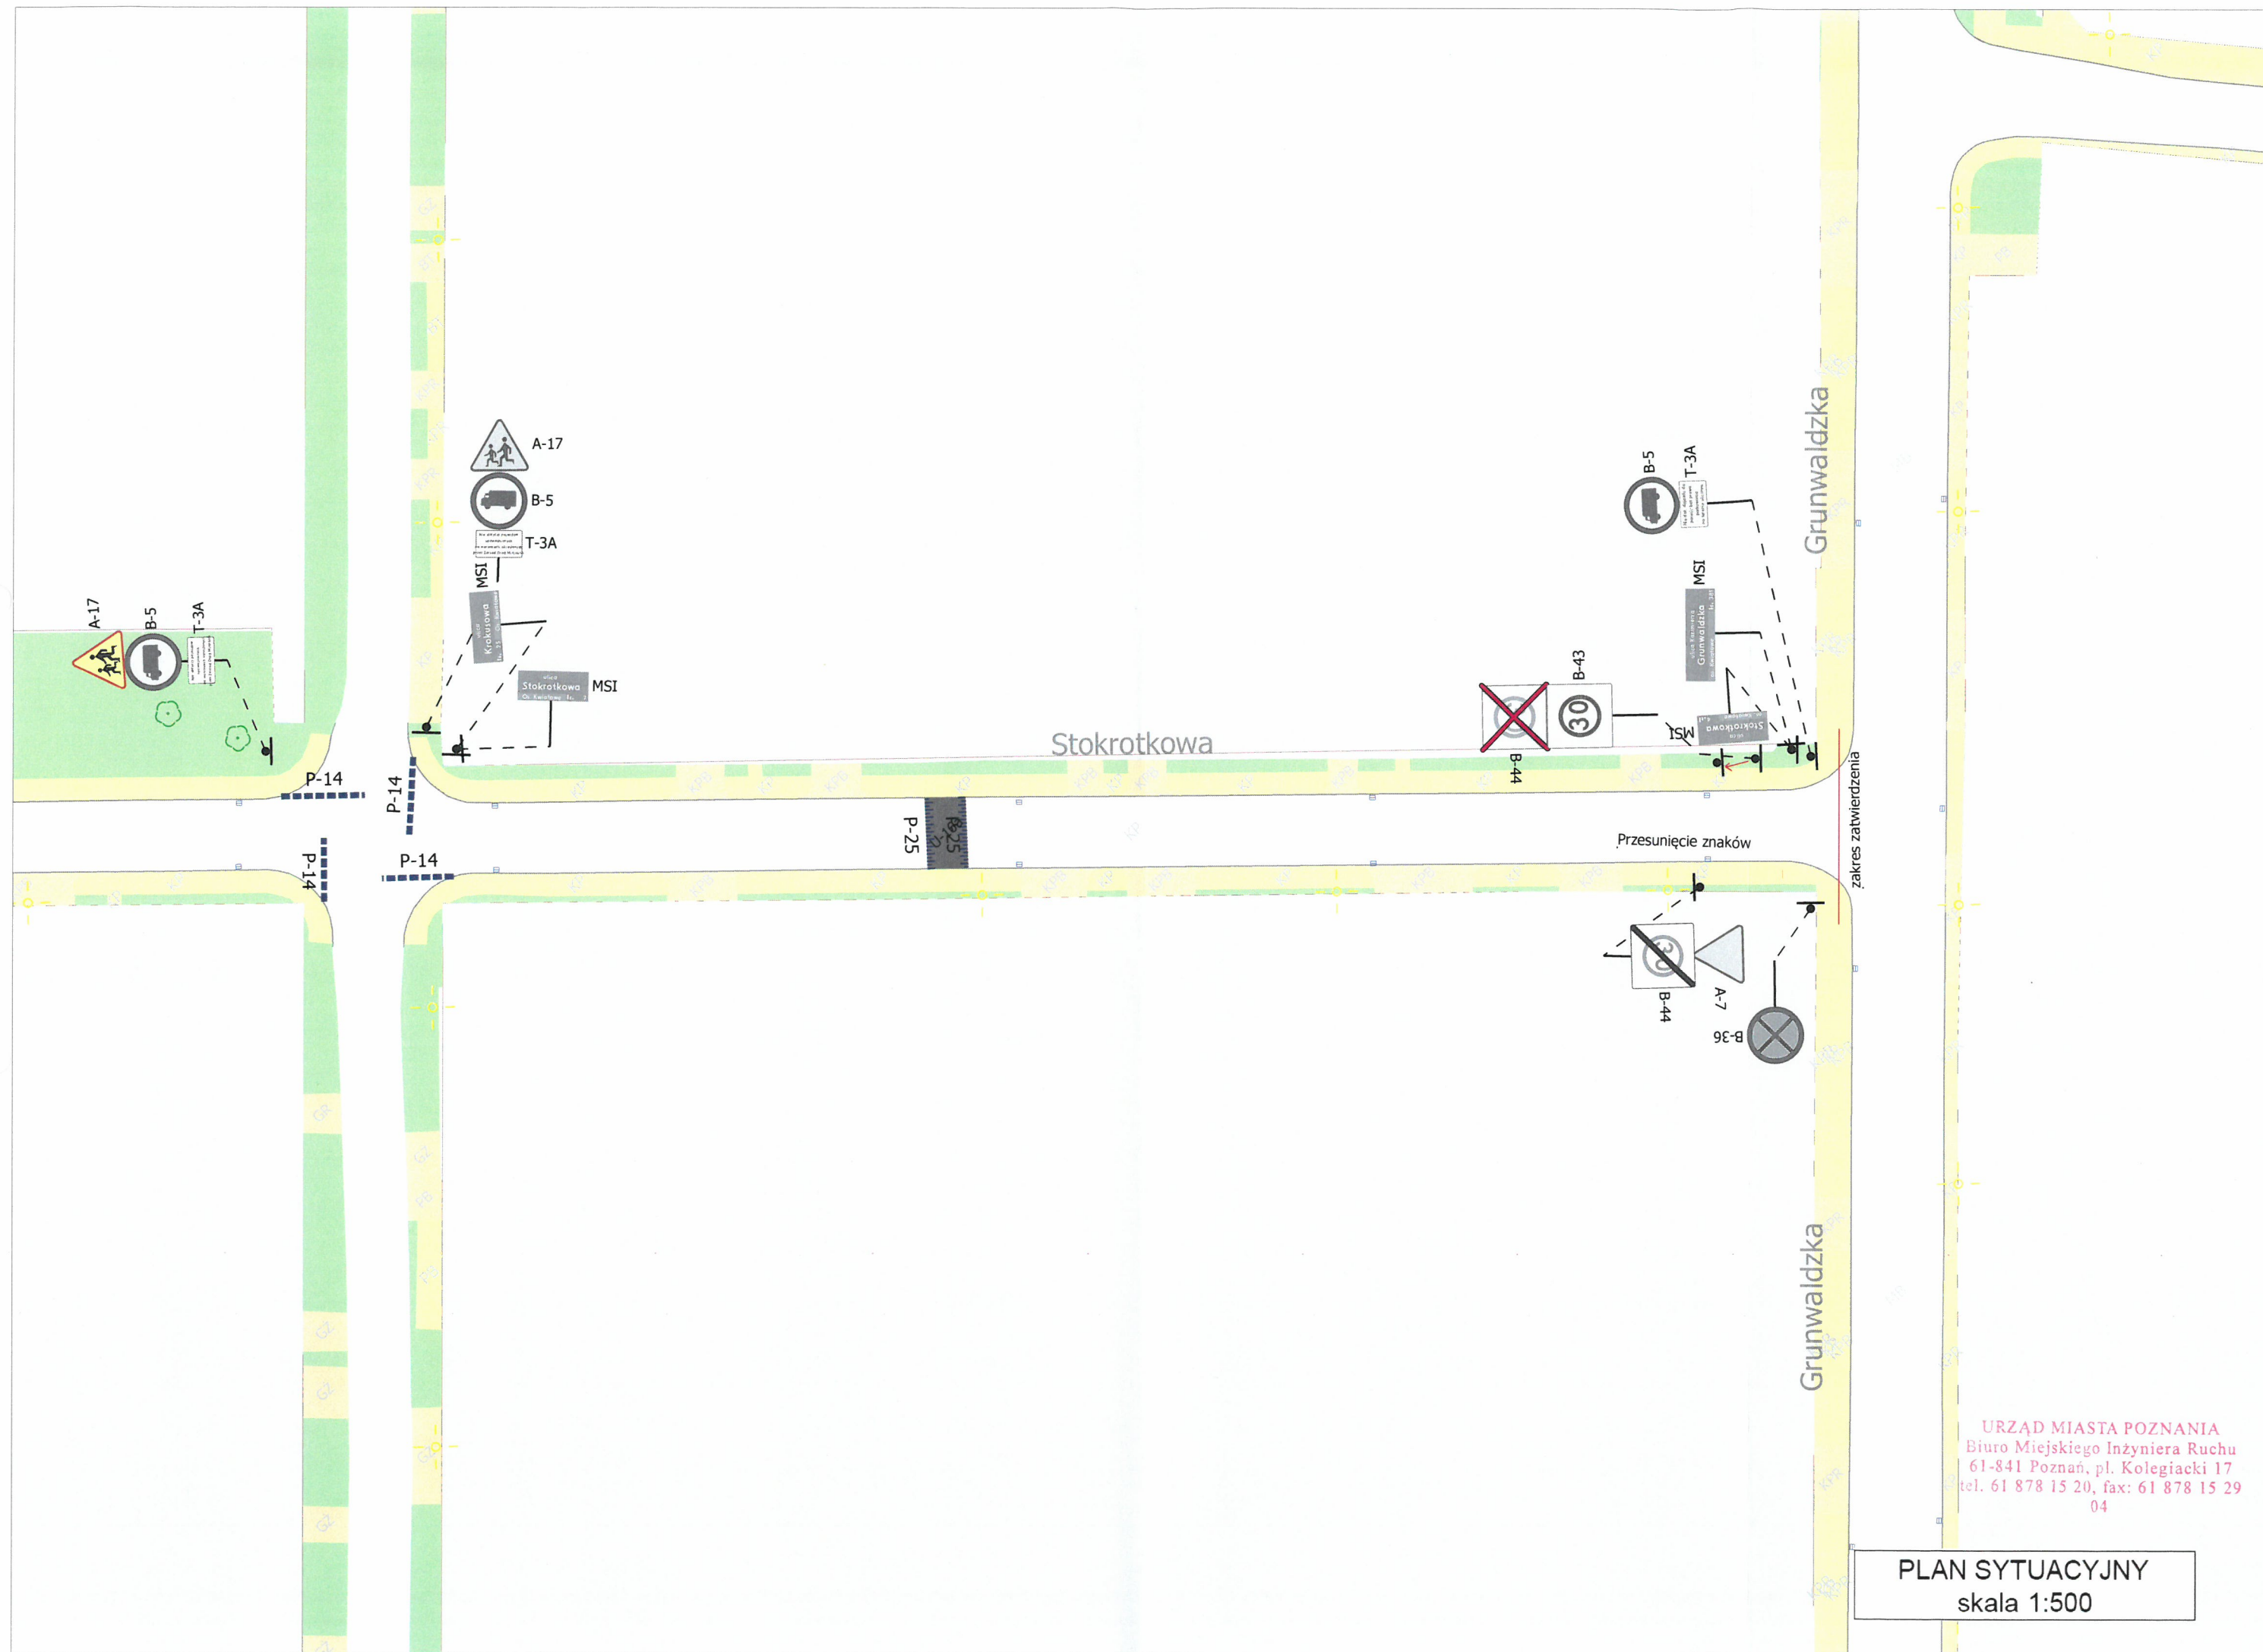

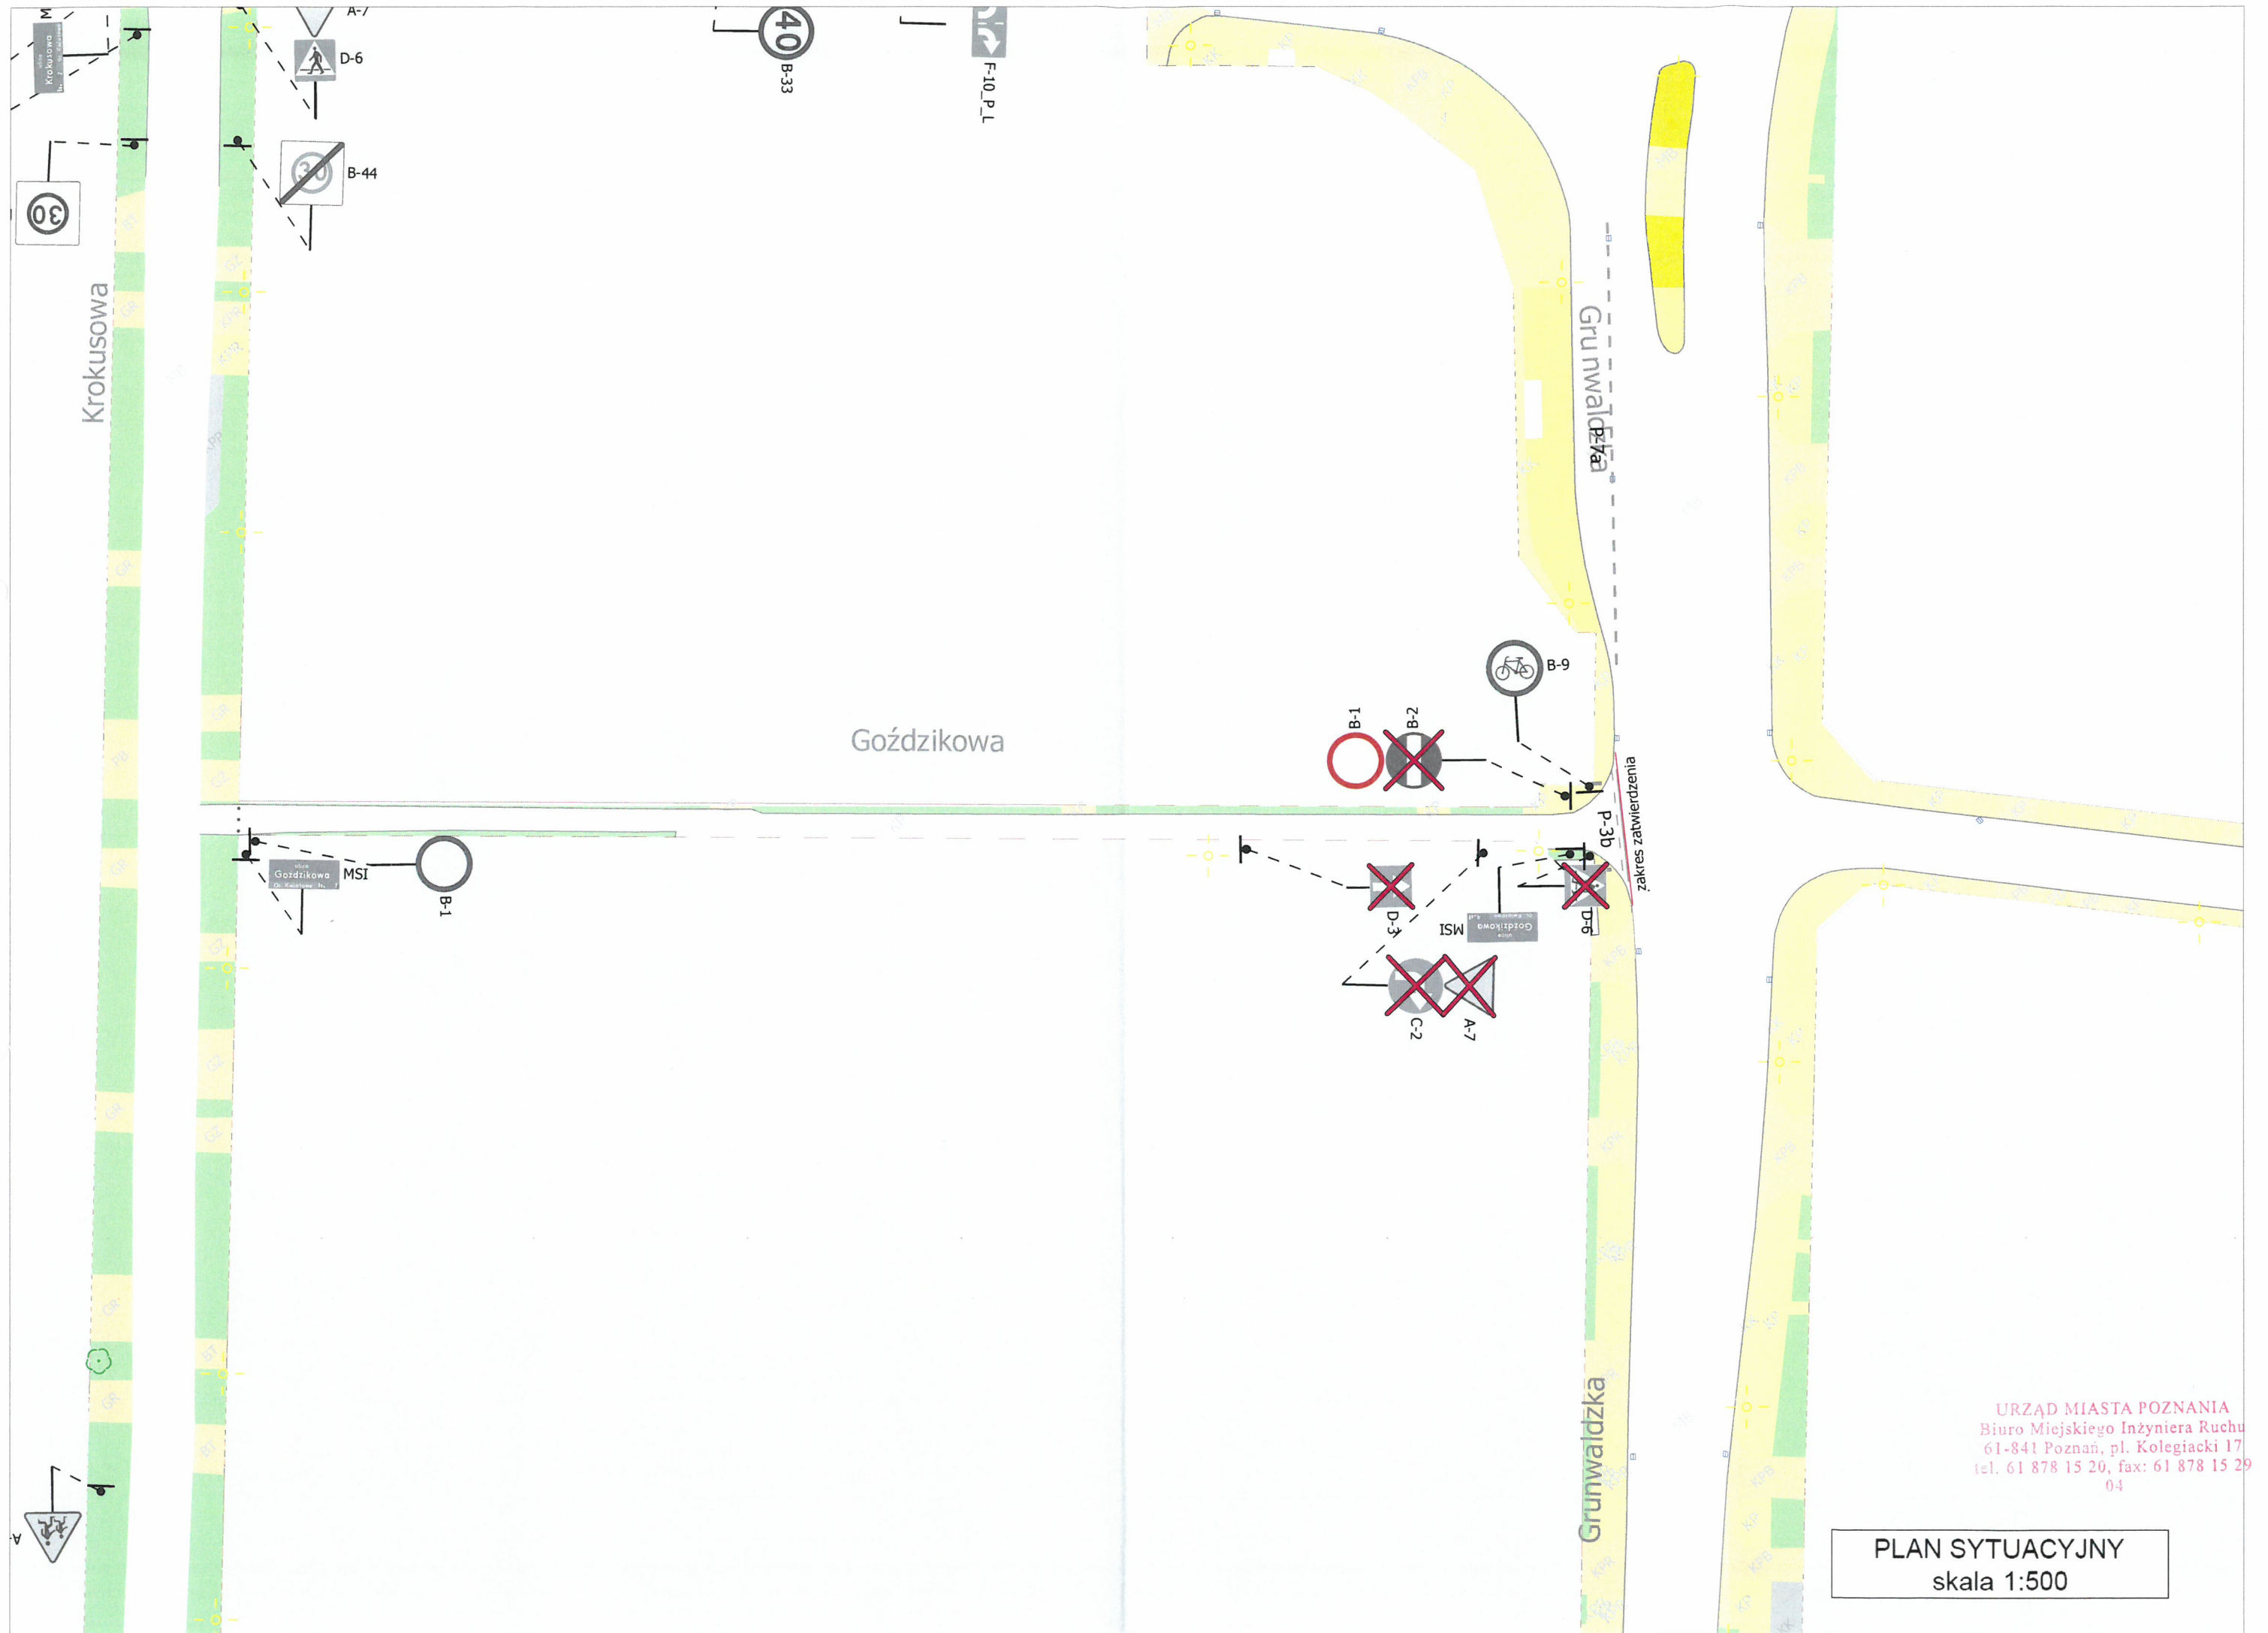


URZĄD MIASTA POZNANIA
Biuro Miejskiego Inżyniera Ruchu
61-841 Poznań, pl. Kolegiacki 17
tel. 61 878 15 20, fax: 61 878 15 29
04

PLAN SYTUACYJNY
skala 1:500

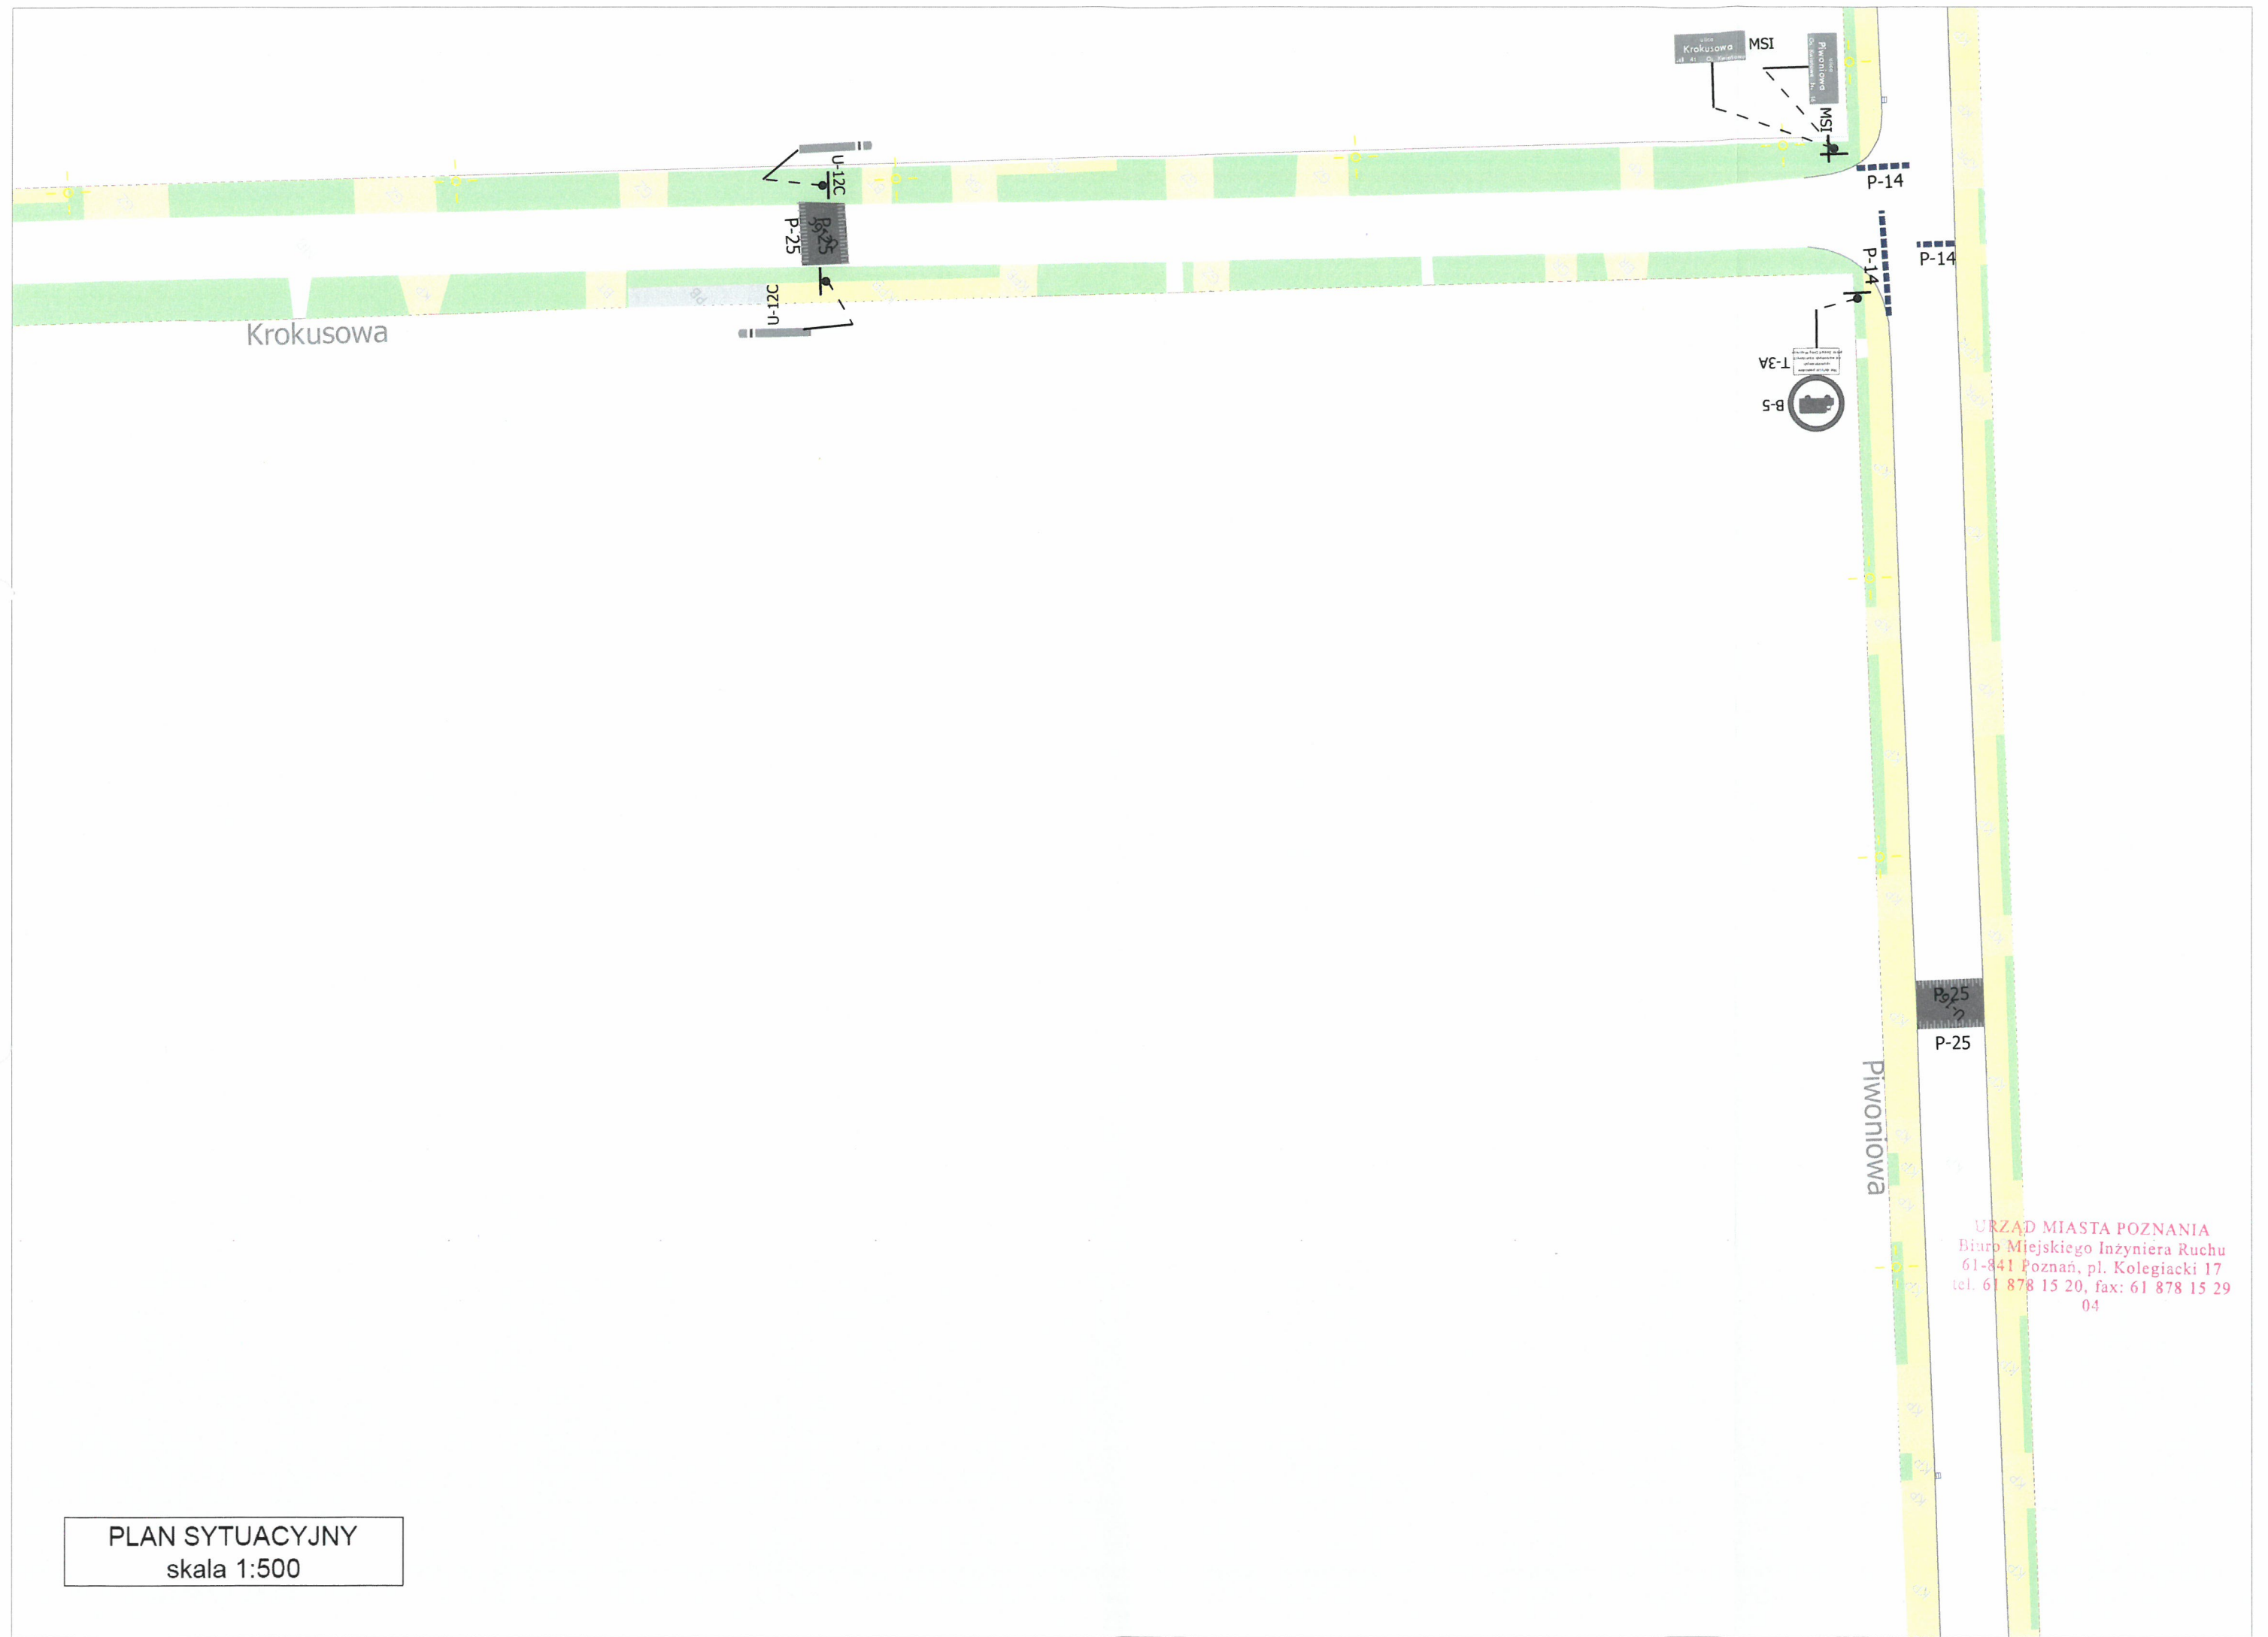

PLAN SYTUACYJNY
skala 1:500

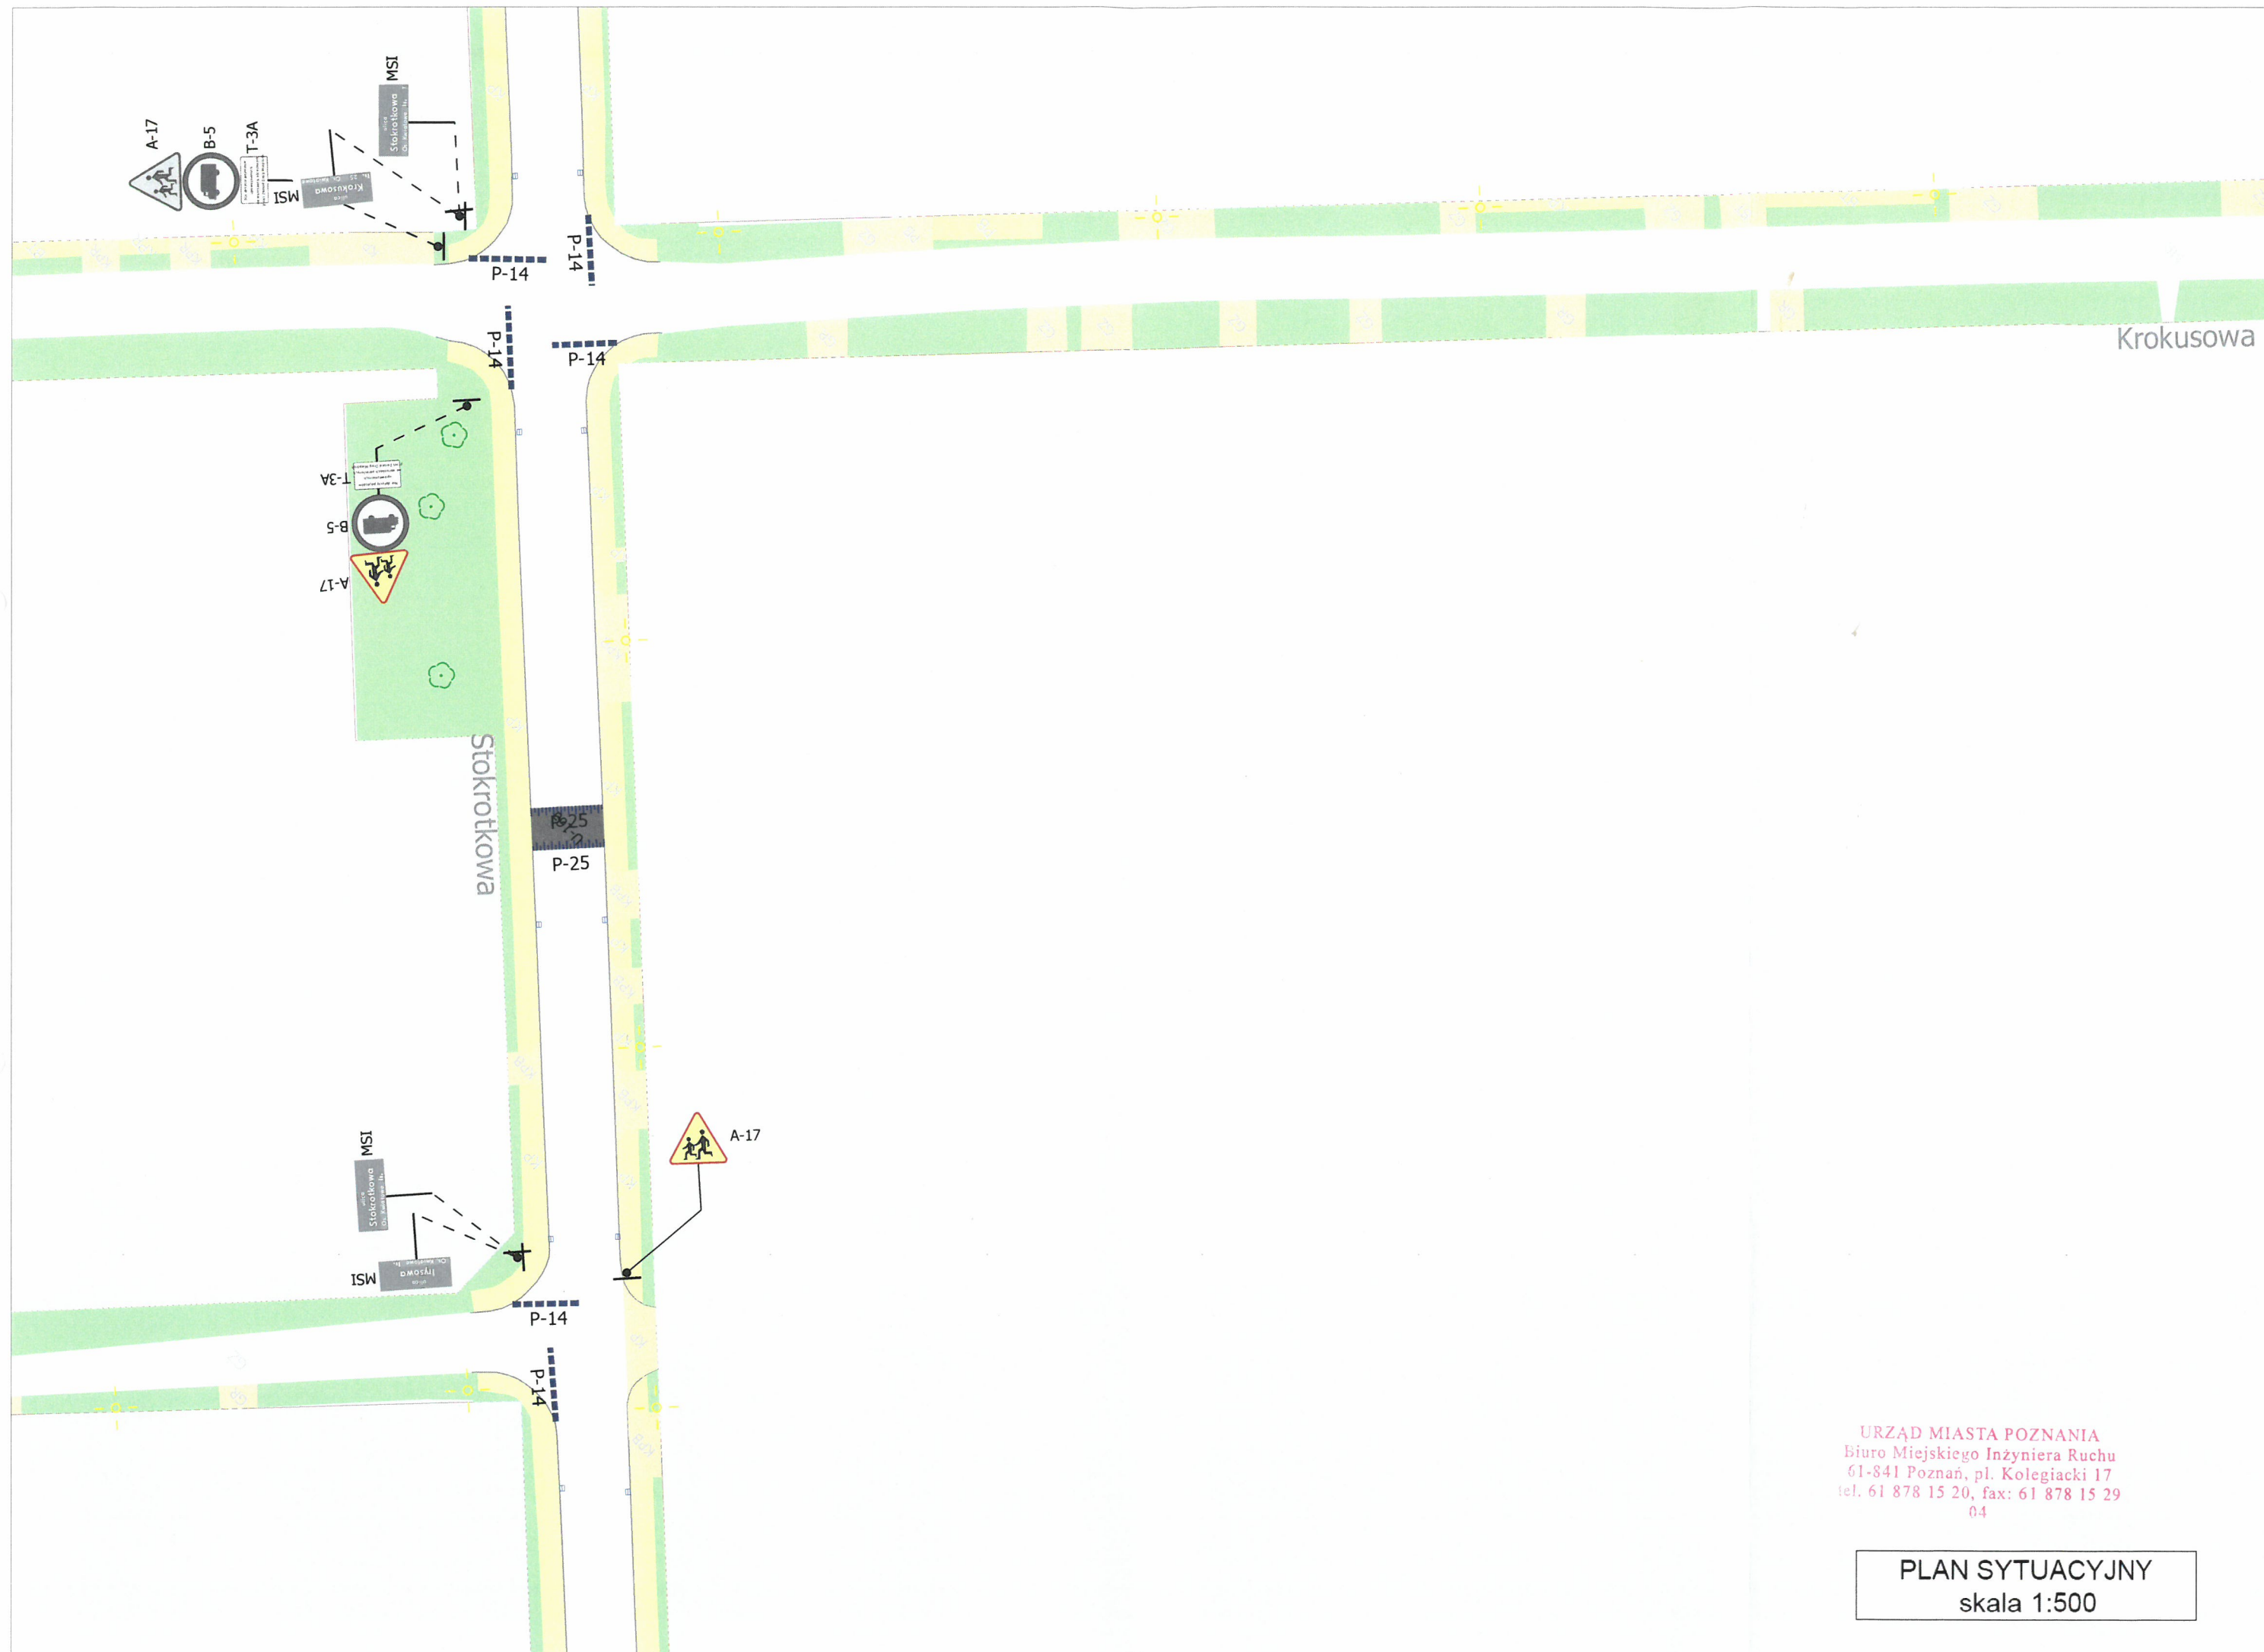

URZĄD MIASTA POZNANIA
Biuro Miejskiego Inżyniera Ruchu
61-841 Poznań, pl. Kolegiacki 17
tel. 61 878 15 20, fax: 61 878 15 29
04

PLAN SYTUACYJNY
skala 1:500