

URZĄD MIASTA POZNAŃ  
 Biuro Miejskiego Inżyniera Ruchu  
 61-841 Poznań, PL. Kolegiacki 17  
 tel. (61) 878 15 20, fax: (61) 878 15 29

PLAN SYTUACYJNY  
 skala 1:500



D-48 na 3 miesiące i zmiana na A-5

D-48 na 3 miesiące i zmiana na A-5


D-48 na 3 miesiące i zmiana na A-5

D-48 na 3 miesiące i zmiana na A-5

URZĄD MIASTA POZNAŃ  
 Biuro Miejskiego Inżyniera Ruchu  
 61-841 Poznań, PL. Kolegiacki 17  
 tel. (61) 878 15 20, fax: (61) 878 15 29


PLAN SYTUACYJNY  
 skala 1:500



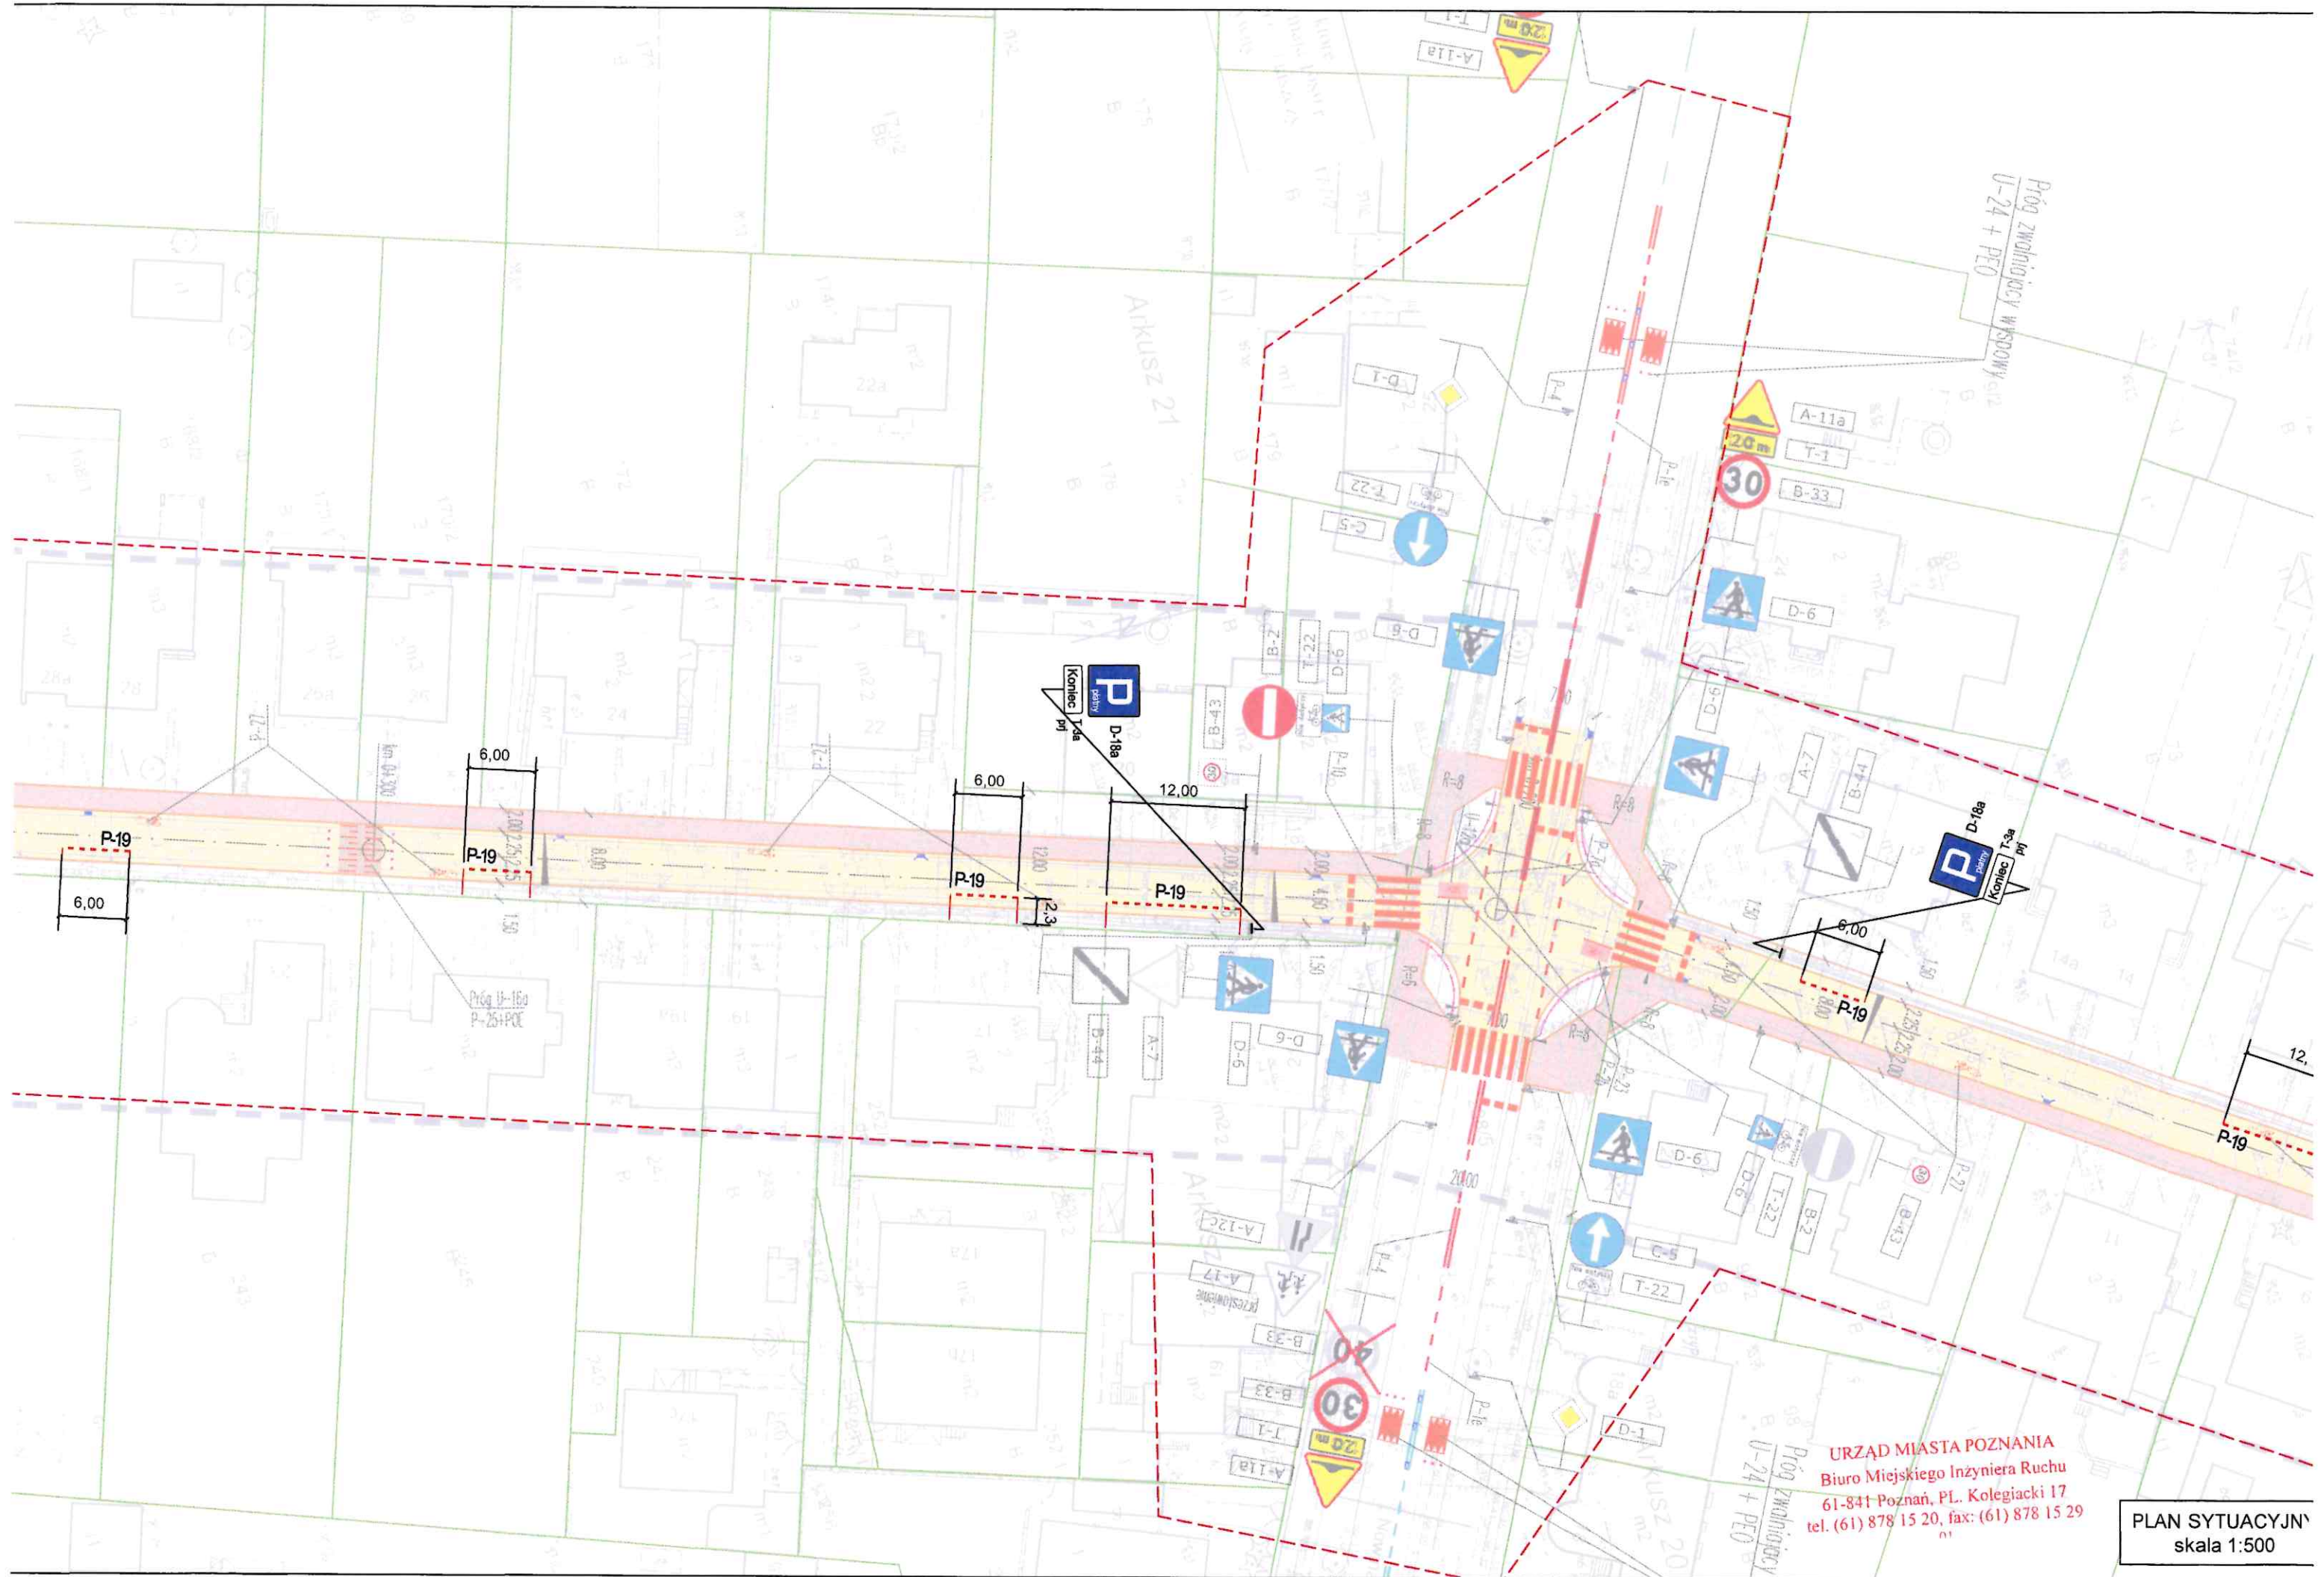

URZĄD MIASTA POZNAŃ  
 Biuro Miejskiego Inżyniera Ruchu  
 61-841 Poznań, PL. Kolegiacki 17  
 tel. (61) 878 15 20, fax: (61) 878 15 29

PLAN SYTUACYJNY  
 skala 1:500

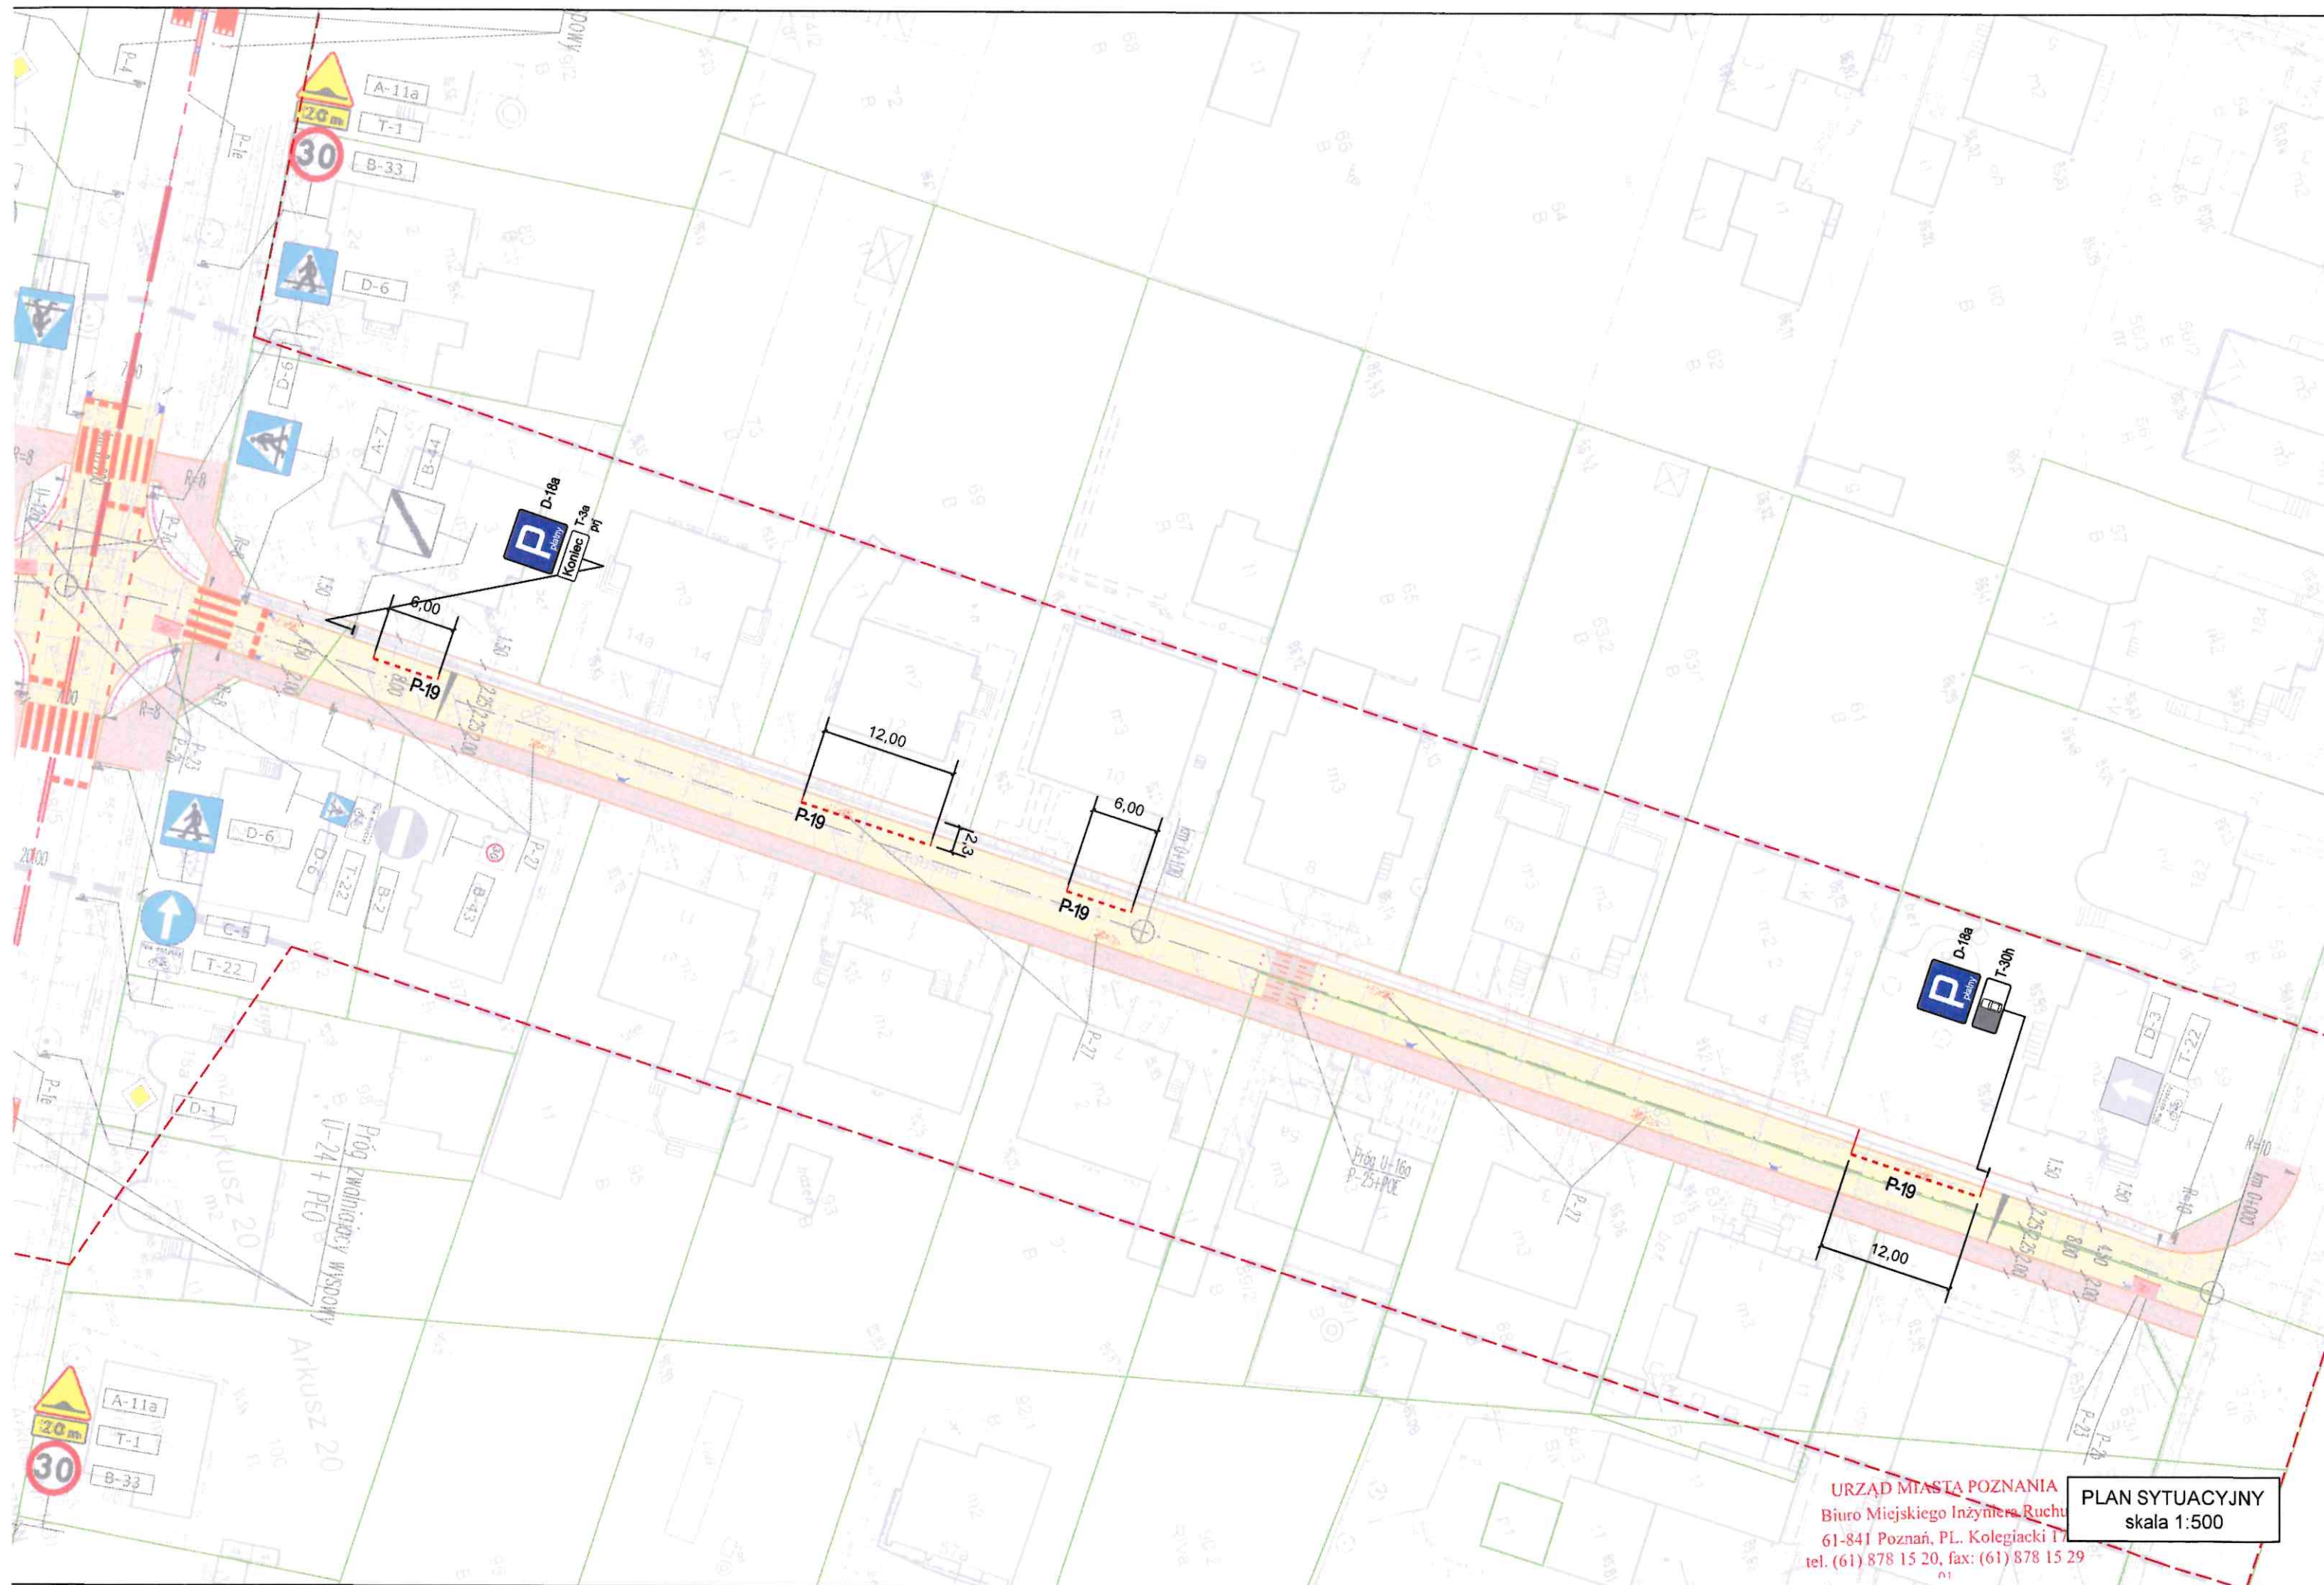

URZĄD MIASTA POZNAŃ  
 Biuro Miejskiego Inżyniera Ruchu  
 61-841 Poznań, PL, Kolegiacki 17  
 tel. (61) 878 15 20, fax: (61) 878 15 29

**PLAN SYTUACYJNY**  
 skala 1:500