


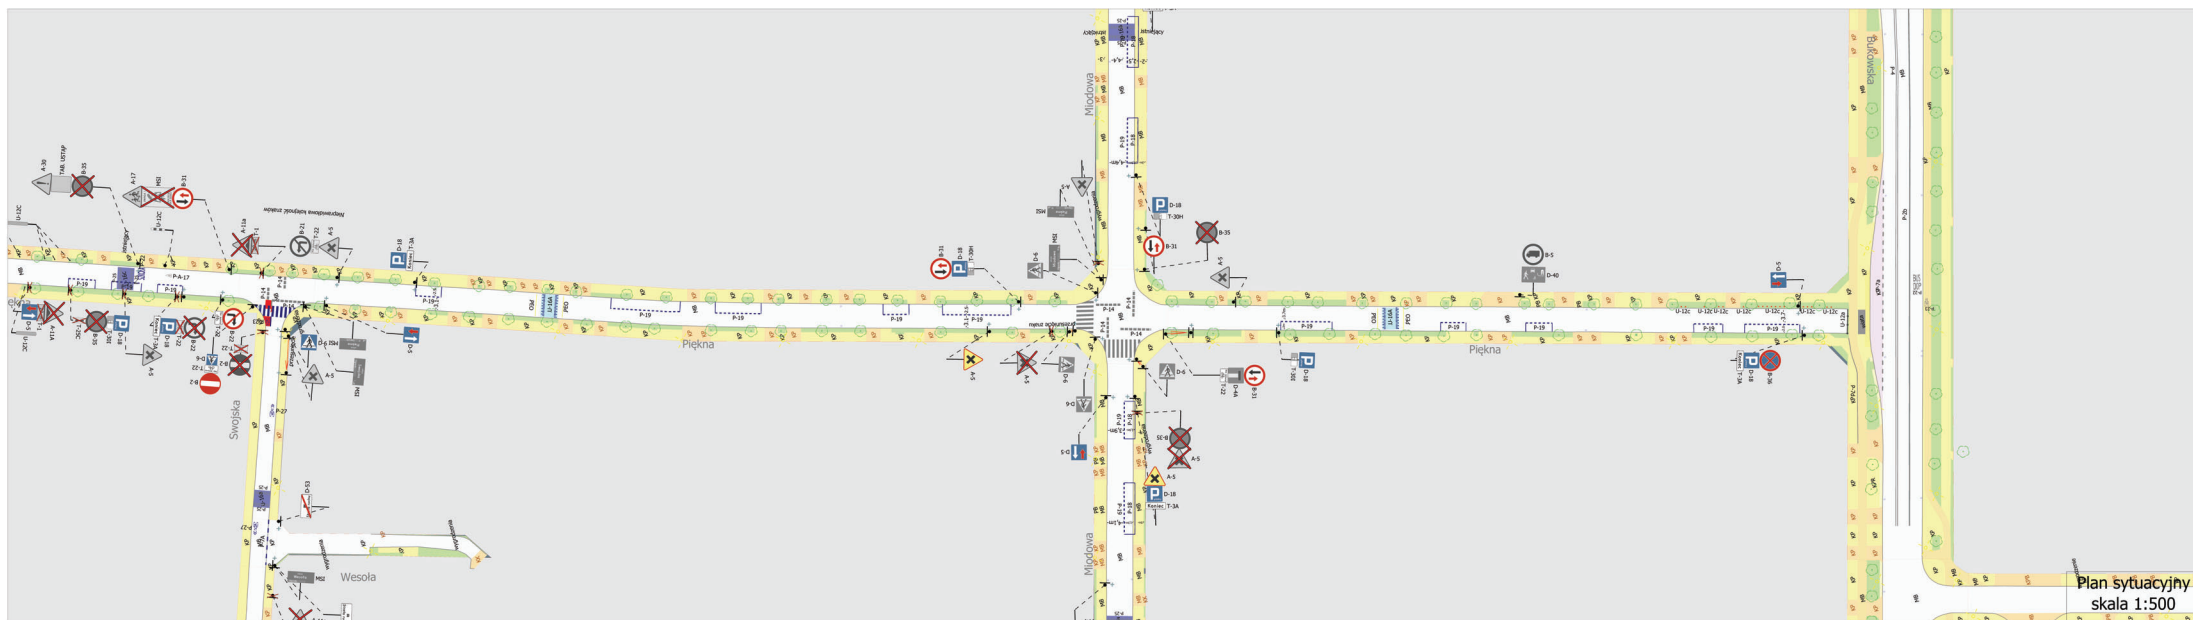

Plan sytuacyjny  
skala 1:500



Plan sytuacyjny  
skala 1:500