



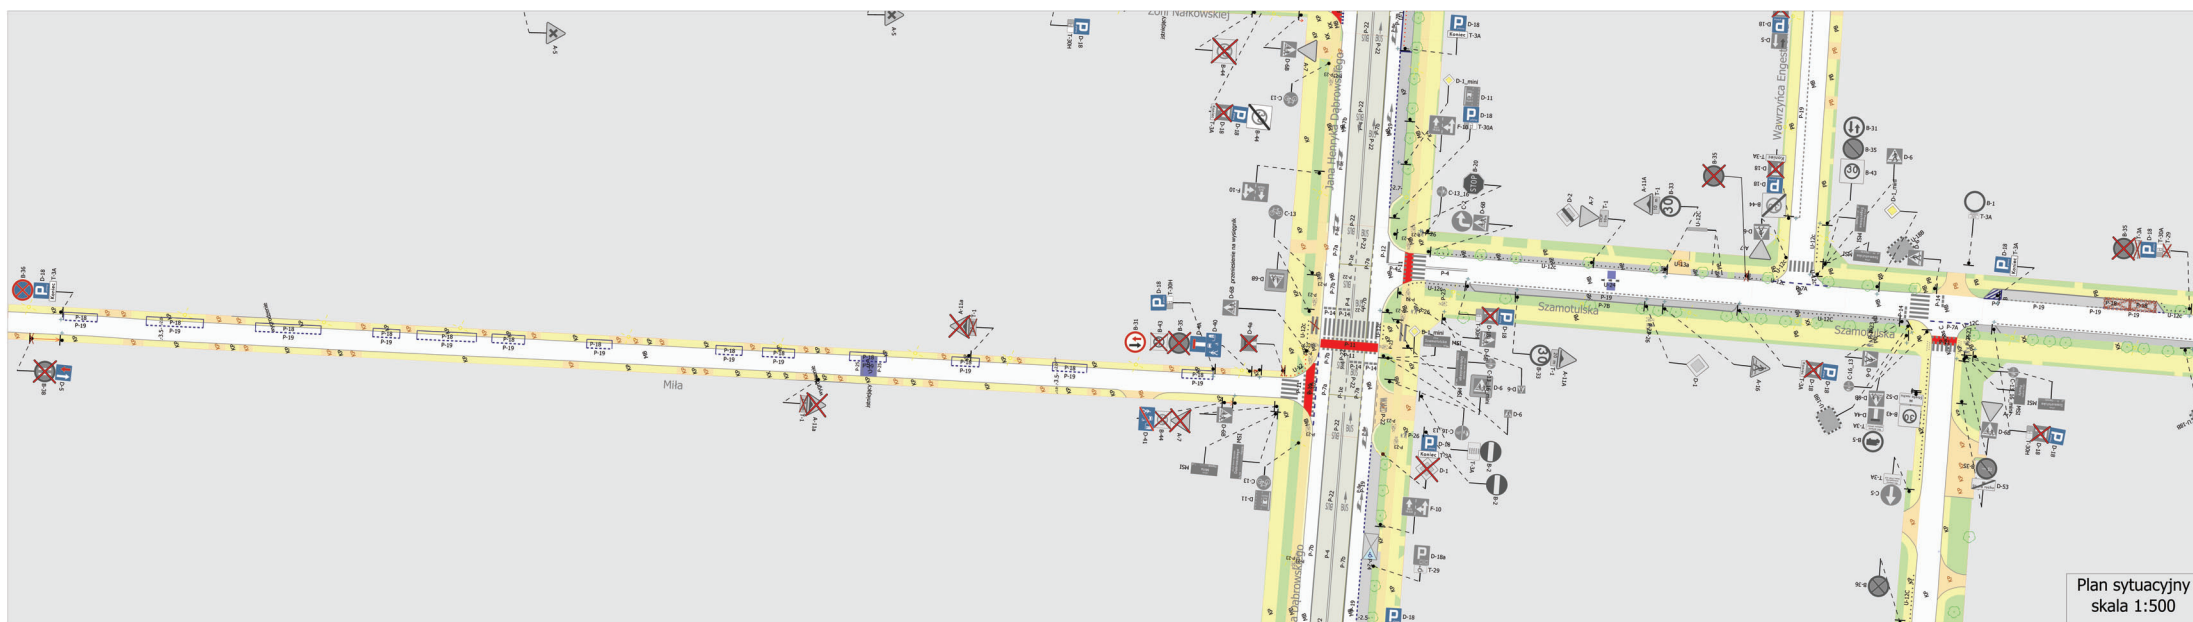

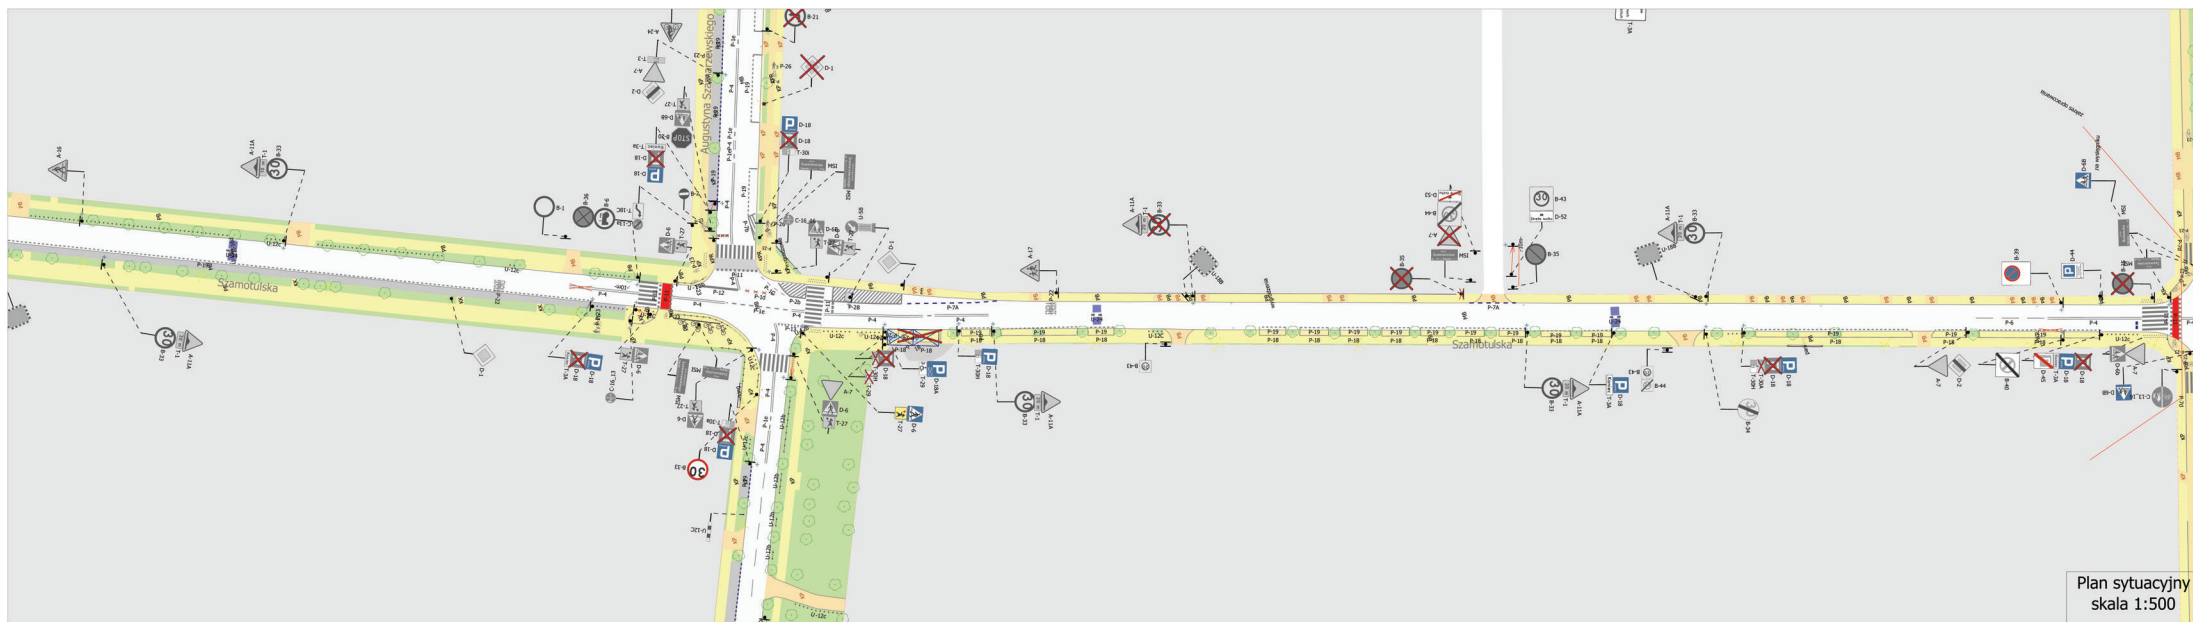

Plan sytuacyjny
skala 1:500