


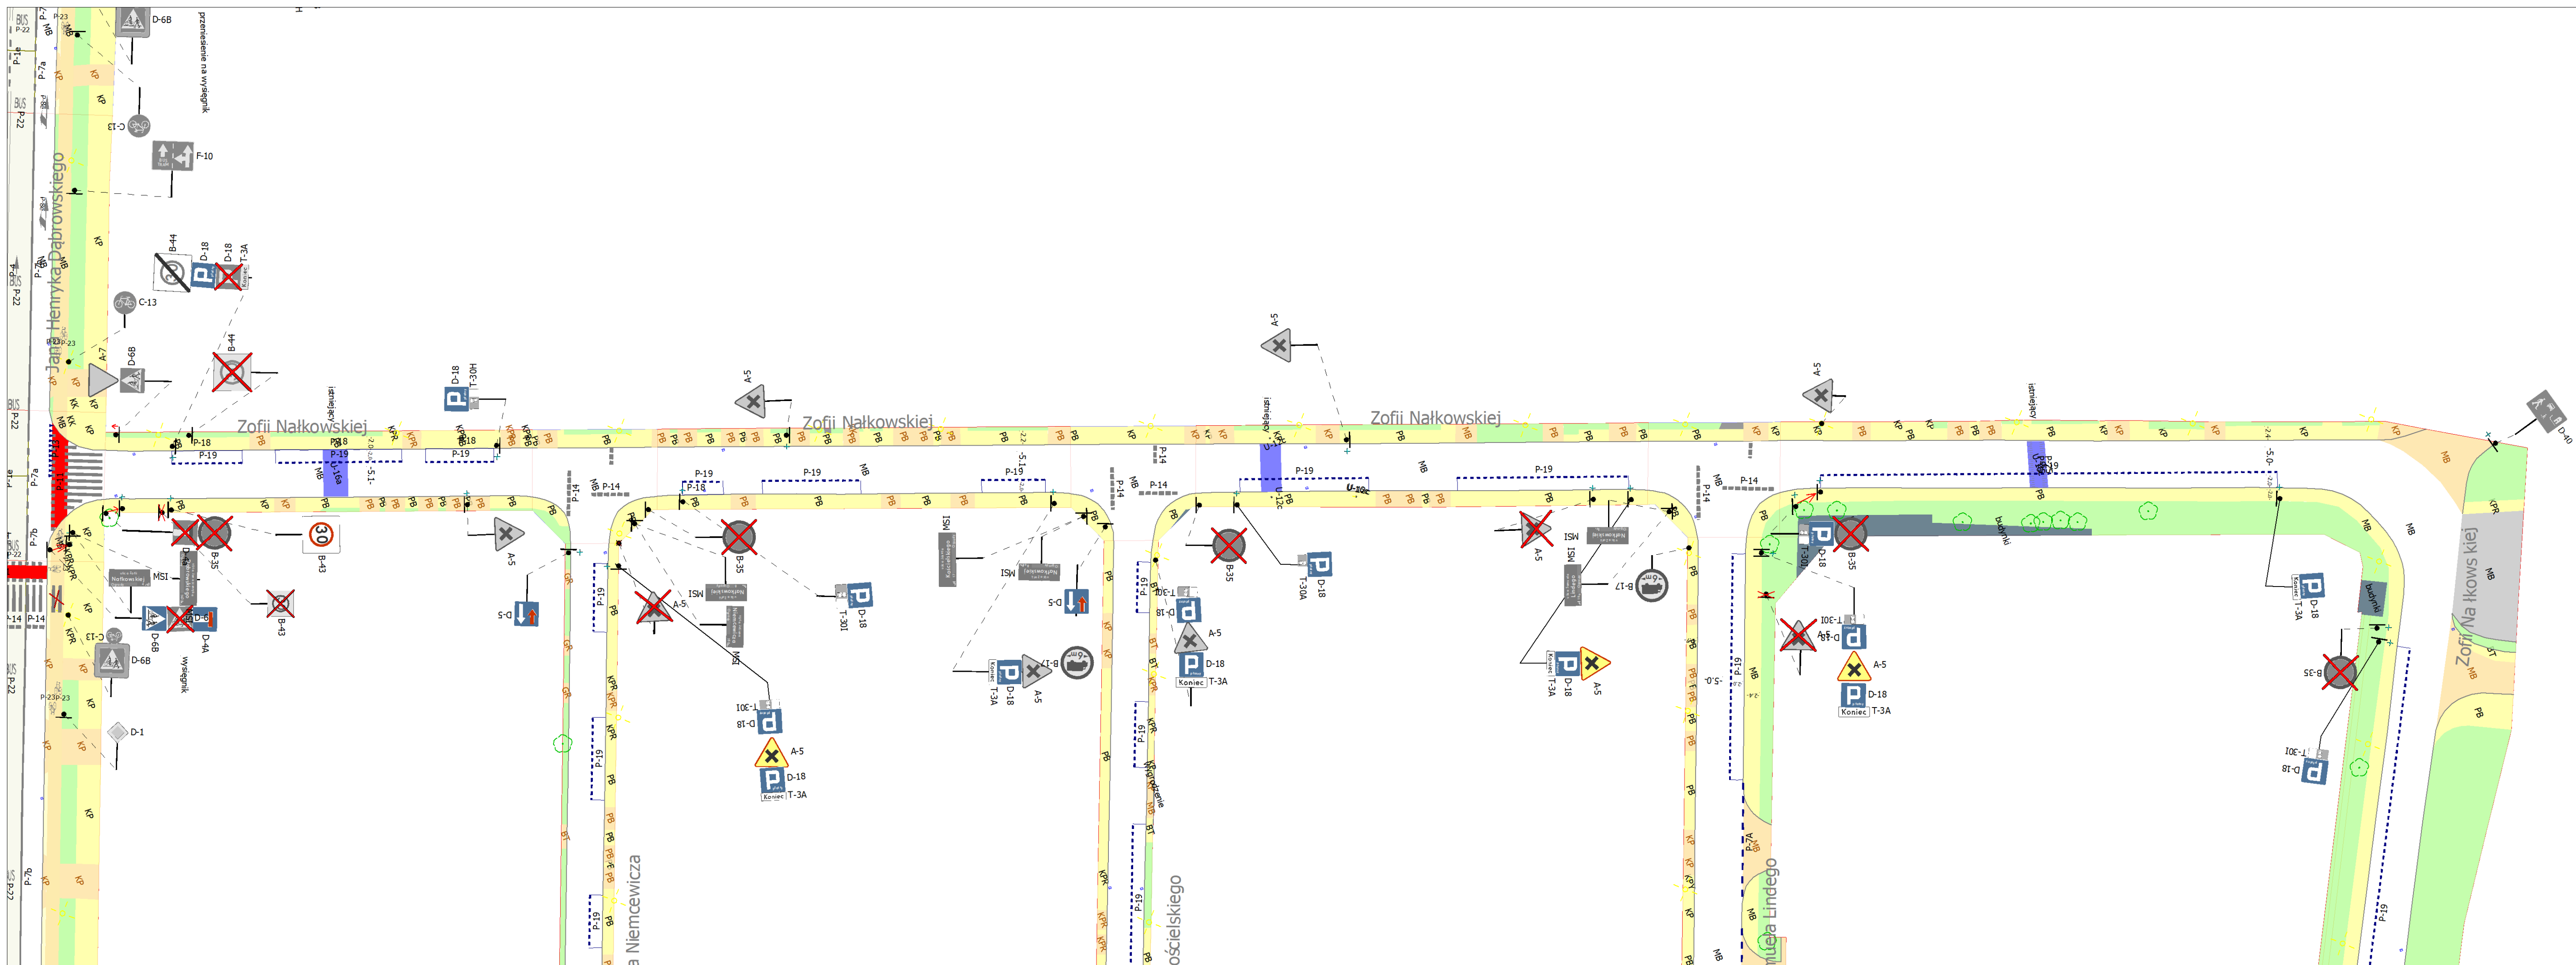

Plan sytuacyjny
skala 1:500

