

Oznaczenie i informacje o służebnościach gruntowych mających wpływ na zagospodarowanie gruntów, zlokalizowanych w granicach projektowanej inwestycji

Oznaczenie i symbol konturu użytku gruntowego, który nie jest ujawniony w bazie danych ewidencji gruntów i budynków

Nie wyklucza się istnienia w terenie innych nie wykazanych na niniejszej mapie urządzeń podziemnych, które nie były zgłoszone do inwentaryzacji, lub o których brak jest informacji w Instytutach branżowych.

Kolorem pomarańczowym zaznaczono punkty osnowy geodezyjnej, które podlegają ochronie. Zgodnie z art. 48 ust. 1, pkt.3 ustawy z dnia 17 maja 1989 r. - Prawo geodezyjne i kartograficzne (Dz. U. z 2015 r., poz. 520), kto (...) niszczy, uszkadza i przemieszcza znaki geodezyjne (...) podlega karze grzywny.

nie ustalono

brak

Poświadczam, że niniejszy dokument został opracowany w wyniku prac geodezyjnych i kartograficznych, których rezultaty zawiera operat techniczny, pozytywnie zweryfikowany. Jednocześnie informuję, że jestem świadomy odpowiedzialności karnej za złożenie fałszywego oświadczenia.

Identyfikator zgłoszenia prac: **ZG-OUG.4104.2468.2025**
Nazwa organu Służby Geodezyjnej i Kartograficznej, który otrzymał zgłoszenie prac: **PREZYDENT MIASTA POZNANIA**
Wykonawca prac geodezyjnych: **Usługi Geodezyjno - Kartograficzne Mariusz Michalszczak, os. Wichrowe Wzgórze 22/69, 61-678 Poznań**
Numer uprawnień kierownika prac: **19811**
Numer oraz data wystawienia protokołu: **ZG-OUG.4104.2468.2025_1_nr_2 z dnia 31.07.2025r.**

MAPA ZASADNICZA
Mapa do celów projektowych
skala 1 : 500

1. Układ współrzędnych prostokątnych płaskich - PL-2000
2. Układ wysokości: poziom odniesienia PL-EVRF2007-NH

Miasto POZNAŃ
Jedn.ewiden. (identyfikator): **Miasto Poznań (306401_1)**
Obręb (identyfikator): **Krzesiny (306401_1.0010)**
zasięg opracowania:

Mapa aktualna na dzień 10.06.2025r.

Sporządził:


USŁUGI GEODEZYJNO – KARTOGRAFICZNE
Mariusz Michalszczak
61-678 Poznań, Os. Wichrowe Wzgórze 22/69
tel. (061) 22-10-215, kom. 501-095-346
Regon 631246132, NIP 972-032-19-55

DAWID WASOWICZ
GEODETA UPRAWNIONY
Nr upr. geod. 19811

PODPIS ZAUFANY
MARIUSZ ROBERT
MICHALSZCZAK
02.08.2025 13:53:02 (GMT+2)
Dokument podpisany elektronicznie
podpisem zaufanym

Signed by /
Podpisano przez:
Dawid Wasowicz

Date / Data:
2025-08-04 09:16

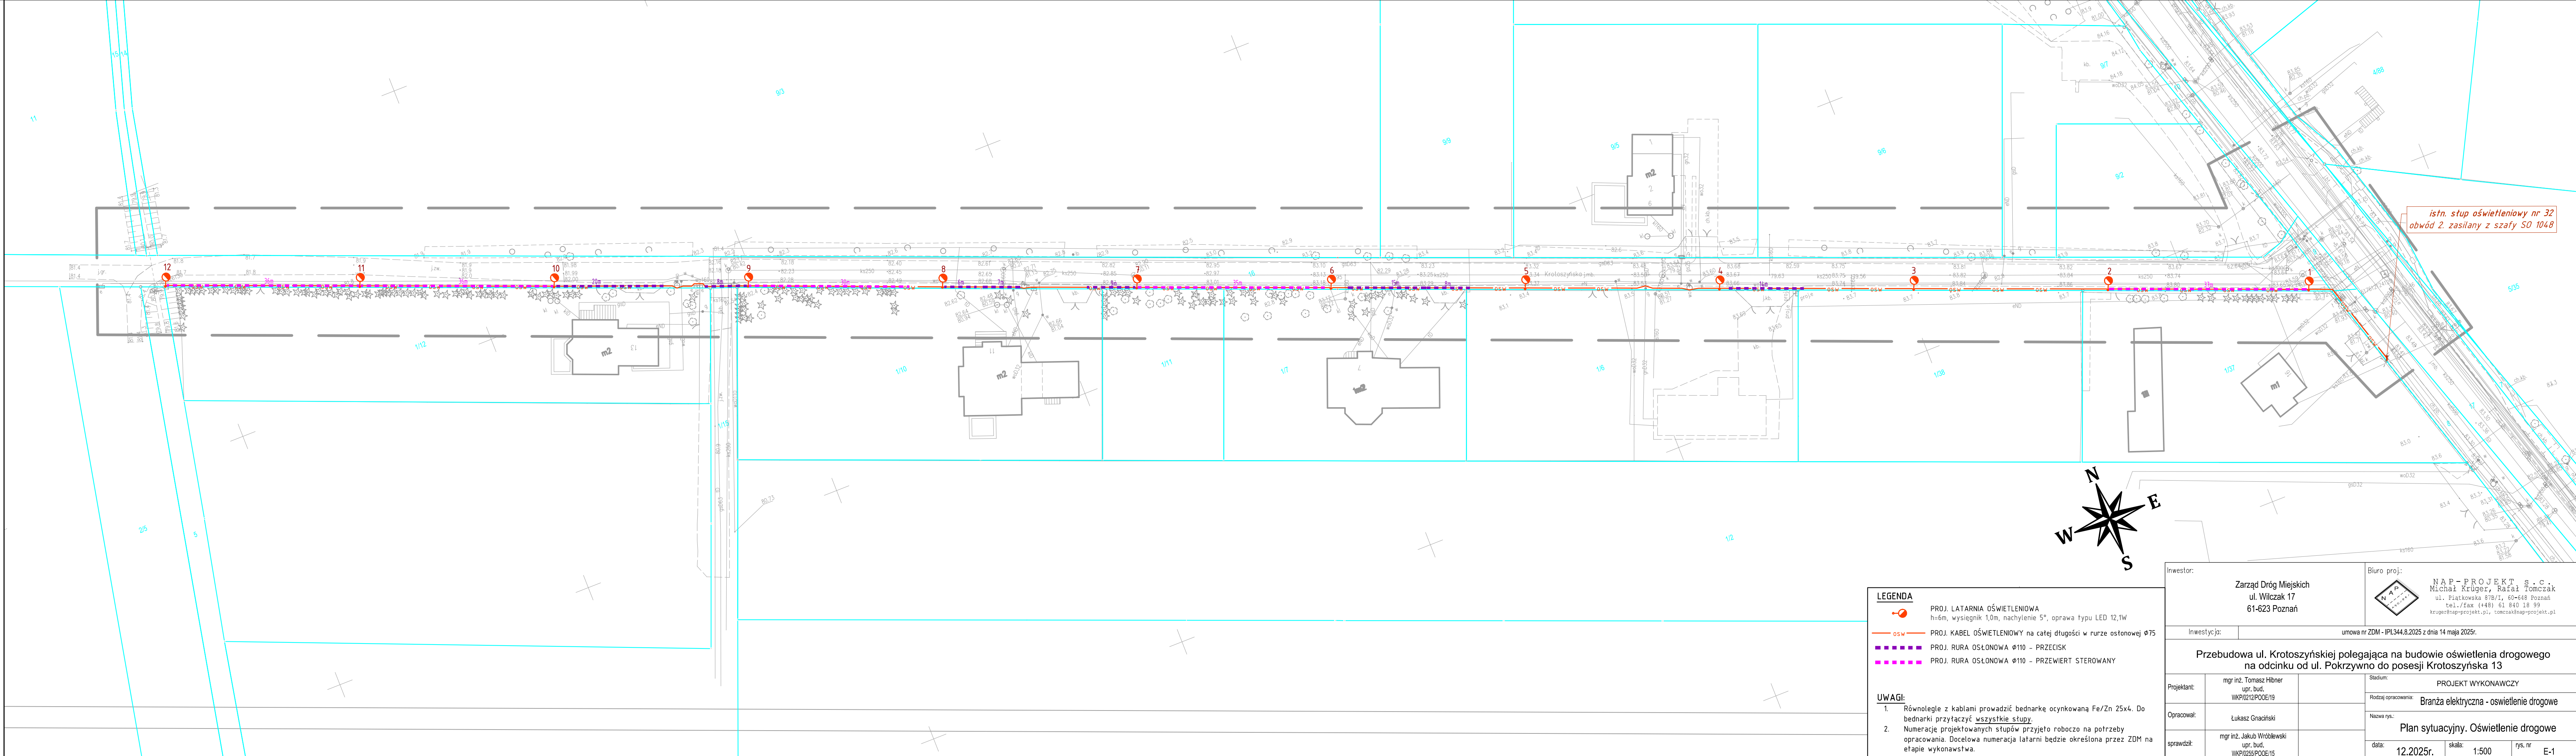

LEGENDA

PROJ. LATARNIA OŚWIELENIOWA
h=6m, wysięgnik 1,0m, nachylenie 5°, oprawa typu LED 12,1W

PROJ. KABEL OŚWIELENIOWY na całej długości w rurze osłonowej Ø75


PROJ. RURA OSŁONOWA Ø110 – PRZECISK

PROJ. RURA OSŁONOWA Ø110 – PRZEWIERT STEROWANY

UWAGI:

1. Równolegle z kablami prowadzić bednarkę ocynkowaną Fe/Zn 25x4. Do bednarki przyłączyć wszystkie stopy.

2. Numerację projektowanych stópów przyjęto roboczo na potrzeby opracowania. Docelowa numeracja latarni będzie określona przez ZDM na etapie wykonawstwa.

Inwestor:		Zarząd Dróg Miejskich ul. Wilczak 17 61-623 Poznań		<div>Biuro proj:</div> <div></div> <div>NAP - PROJEKT S.C. Michał Krüger, Rafał Tomczak ul. Piatkowska 87B/1, 60-648 Poznań tel./fax (+48) 61 840 18 99 kruger@nap-projekt.pl, tomczak@nap-projekt.pl</div>	
Inwestycja:		umowa nr ZDM - IPI.344.8.2025 z dnia 14 maja 2025r.			
Przebudowa ul. Krotoszyńskiej polegająca na budowie oświetlenia drogowego na odcinku od ul. Pokrzywno do posesji Krotoszyńska 13					
Projektant:		mgr inż. Tomasz Hübner upr. bud. WKPI0212POCE/19		<div>Stadium</div> <div>PROJEKT WYKONAWCZY</div>	
Opracował:		Łukasz Gnaciński		<div>Rodzaj opracowania:</div> <div>Branża elektryczna - oświetlenie drogowe</div>	
sprawdził:		mgr inż. Jakub Wróblewski upr. bud. WKPI0255POCE/15		<div>Nazwa rys:</div> <div>Plan sytuacyjny. Oświetlenie drogowe</div>	
				<div>data:</div> <div>12.2025r.</div> <div>skala:</div> <div>1:500</div> <div>rys. nr</div> <div>E-1</div>	