


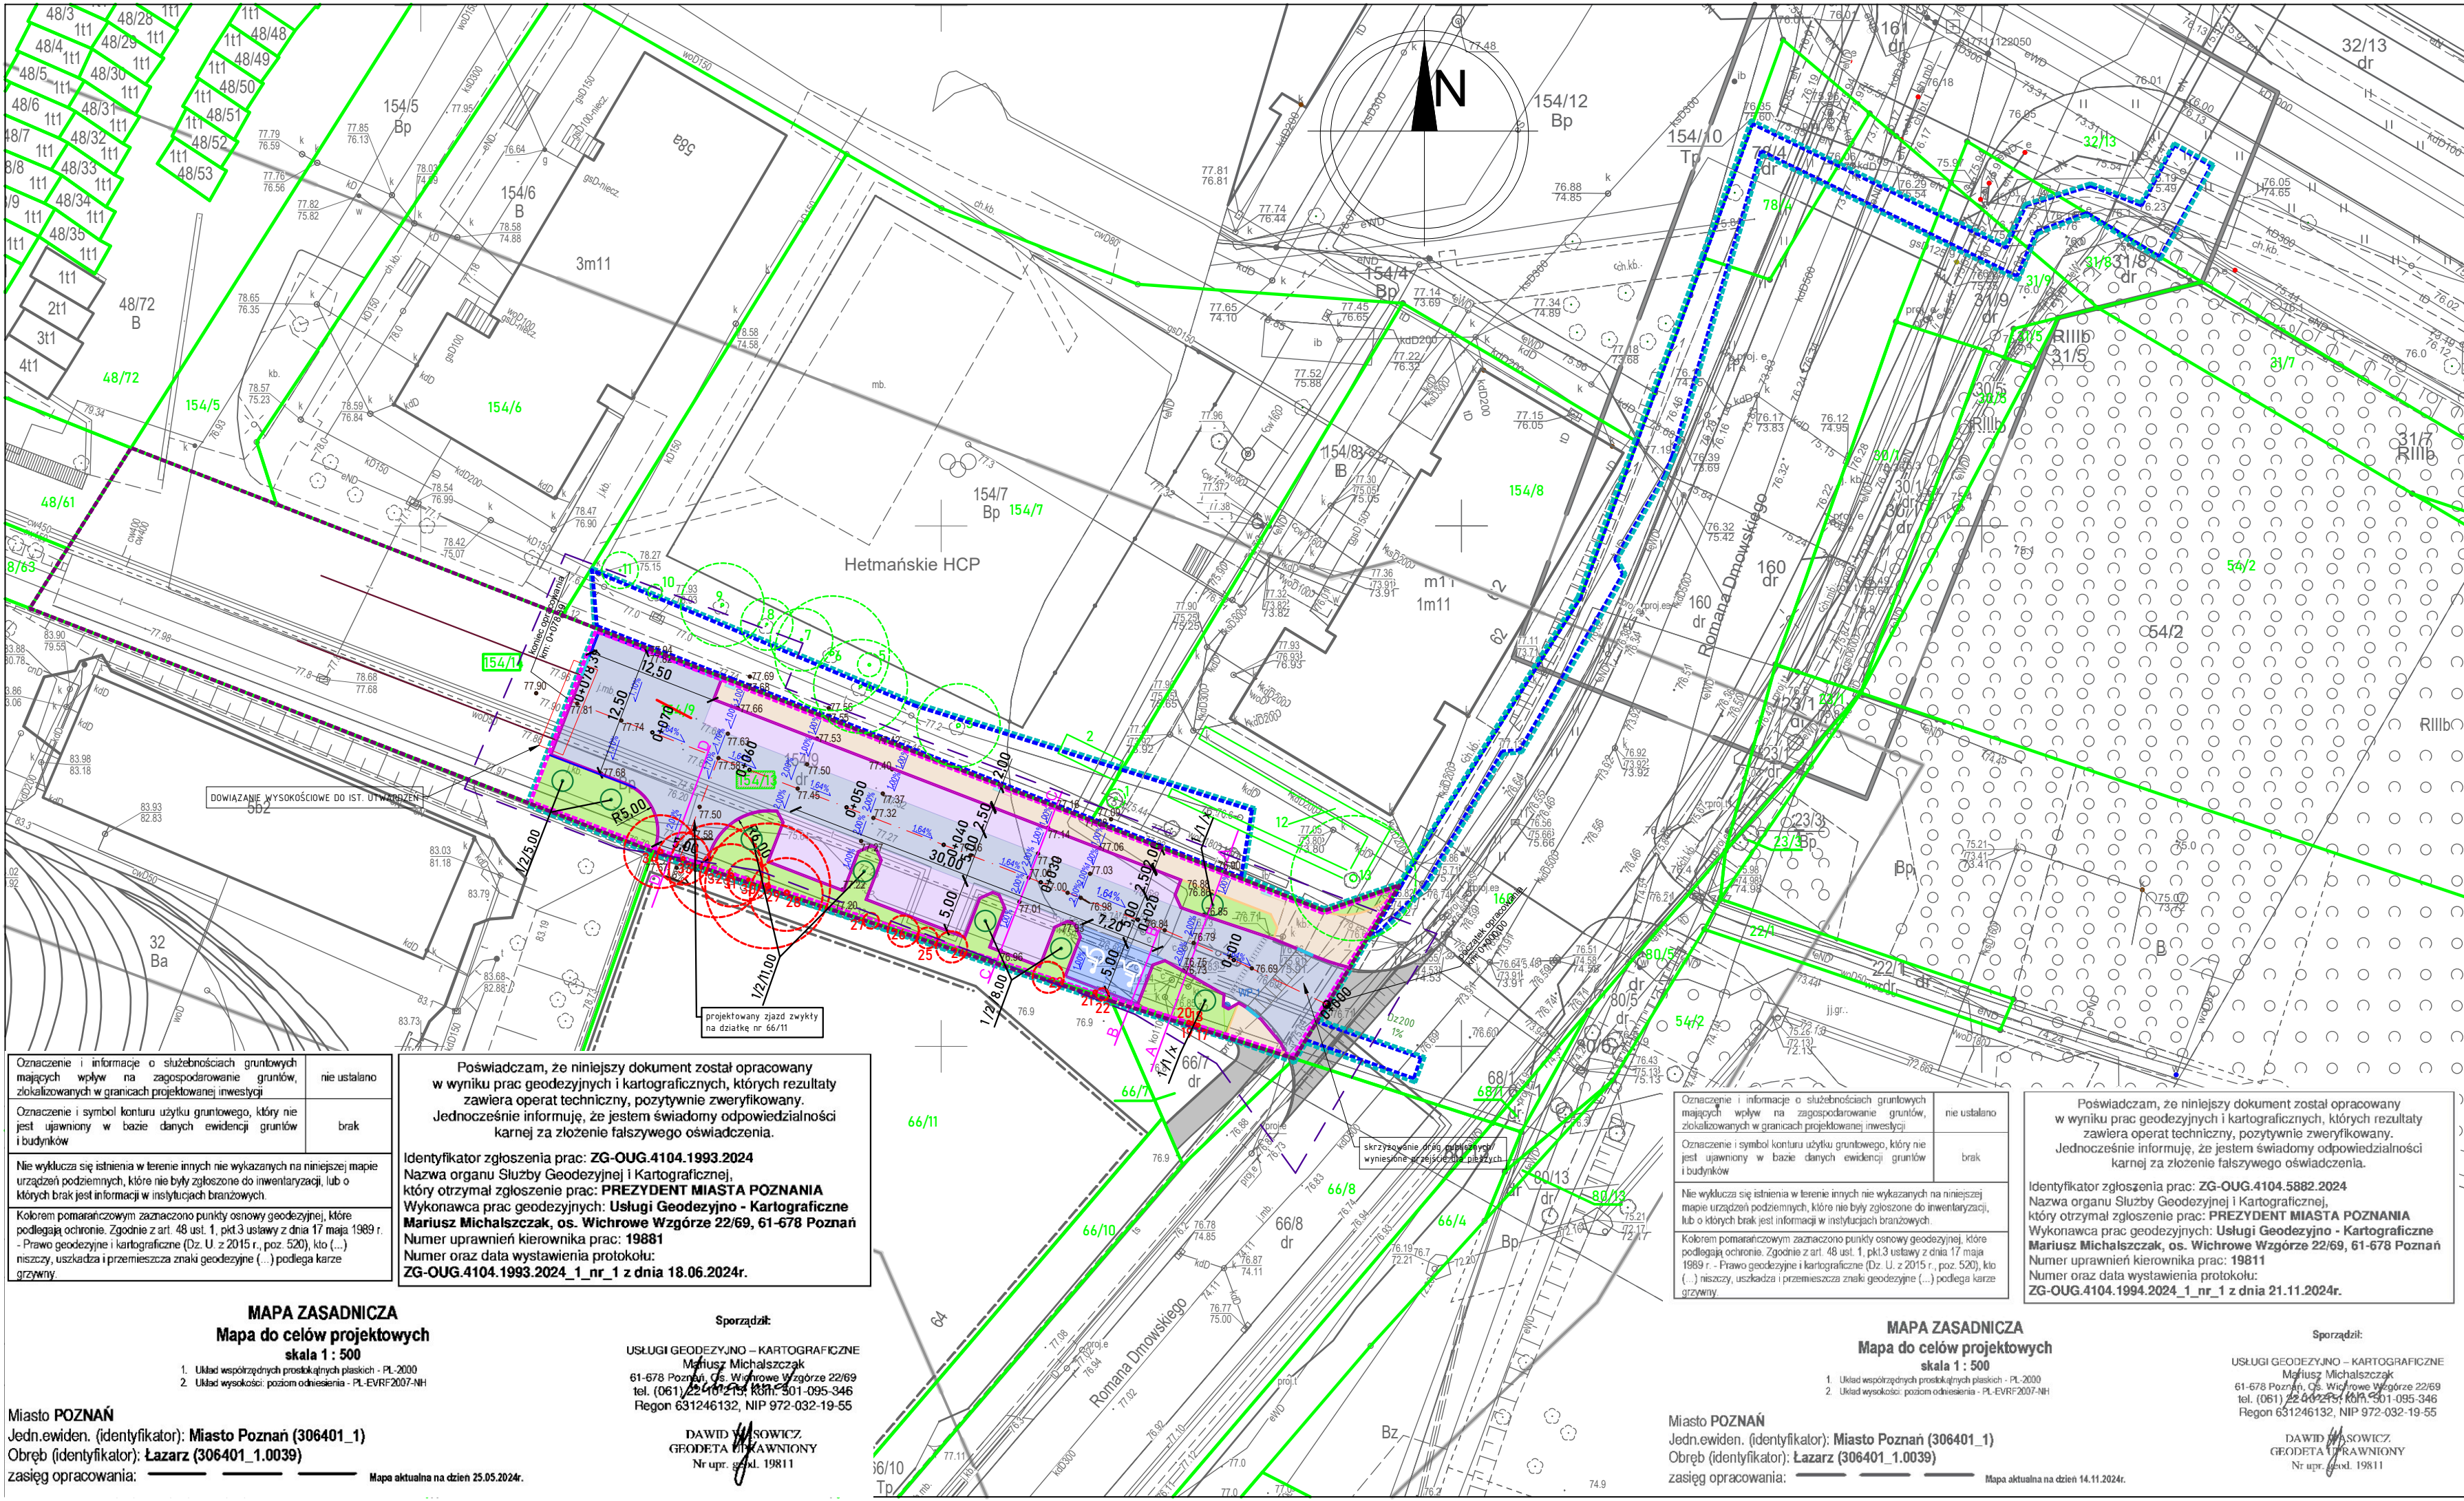

LEGENDA:

- granice działki
- 160 - numer działki
- ~~154/9~~ - numer działki przed podziałem
- 154/13 - numer działki po podziale - do przejęcia
- 154/14 - numer działki po podziale - bez przejęcia
- projektowany krawężnik betonowy wyniesiony 12 cm
- projektowane obrzeże betonowe
- projektowany krawężnik zatopiony
- projektowany krawężnik przejściowy
- istniejąca krawędź jezdni za placem do zawracania
- oś jezdni oraz zjazd
- projektowana nawierzchnia miejsc postojowych z kostki typu Domino Eko, w kolorze grafitowym powierzchnia biologicznie czynna 15,5%
- projektowana nawierzchnia jezdni z kostki typu Domino Eko, w kolorze szarym powierzchnia biologicznie czynna 15,5%
- projektowana nawierzchnia miejsc postojowych dla osób z niepełnosprawnościami z kostki betonowej typu "cegielka", bezfazowej w kolorze jasnoszarym
- projektowany zabruk z kostki granitowej surowolupanej 8/11cm
- projektowana nawierzchnia chodnika z płyt chodnikowych 50x50cm
- nawierzchnia obiektu decyzja Prezydenta Miasta Poznania nr 1235/2022 z dnia 9.12.2022 r. znak UA-IV.6740.883.2022 zezwalającej na realizację inwestycji drogowej polegającej na rozbudowie drogi ul. Dmowskiego w Poznaniu
- projektowana zieleń/trawniki
- obszar oddziaływania inwestycji dla dróg gminnych (6,0 m od zewnętrznej krawędzi jezdni)

(kolor turkusowy) - teren niezbędny dla obiektów budowlanych/dla inwestycji

(kolor różowy) - projektowana linia rozgraniczająca teren stanowiąca linie podziału nieruchomości

(kolor granatowy) - linie rozgraniczające określające zakres ograniczenia w korzystaniu z nieruchomości w związku z przebudową sieci /linia terenu niezbędnego dla budowy lub przebudowy sieci uzbrojenia terenu

- istniejące granice działki nr 154/9 przeznaczonej do podziału (kolor purpurowy)

Oznaczenia uzbrojenia terenu:

- t - istn. sieć telekomunikacyjna
- e - istn. sieć elektroenergetyczna
- g - istn. sieć gazowa
- w - istn. sieć wodociągowa
- k - istn. sieć kanalizacyjna
- projektowane drzewa - klon pospolity
- oznaczenie proj. nasadzeń <symbol drzewa/szt./rozstaw [m]>
- drzewo istniejące do zachowania
- drzewo istniejące do wycinki
- zakres aktualizacji mapy

PROJEKTANT:	KSM PROJEKT	K S M projekt 61-619 Poznań, ul. Sienkowskiego 21K/3 tel. 502 335 225 www.ksmprojekt.pl
INWESTYCJA:	Budowa drogi publicznej, ulicy bocznej od ul. Dmowskiego, na części działki nr 154/9 ark. 34 obr. Łazarz w Poznaniu	
INWESTOR:	Prezydent Miasta Poznania pl. Kolegiacki 17 61-841 Poznań	
BRANŻA:	drogowa	
ETAP:	PAB	
PRZEDMIOT:	Plan sytuacyjny	
PROJEKTANT:	mgr inż. Kamila Szczepkowska - Maj WKP/0094/POOD/12 w specj. drogowej	
SPRAWDZAJĄCY:	mgr inż. Patryk Ciesielczak WKP/0293/POOD/12 w specj. drogowej	
DATA:	10.2025	NR RYS.:
SKALA:	1:500	D-2.0