


UWAGI:

Równoległe z kablami prowadzić bednarke ocynkowaną Fe/Zn 25x4. Do bednarki przytączyć wszystkie słupy.

LEGENDA:

- PROJ. LATARNIA
wys. 6m, wysięgnik 1,5m/0°, oprawa LED 15,9W
- PROJ. KABEL OŚWIETLENIOWY
- PROJ. UZIOM PIONOWY
- PROJ. RURA OSŁONOWA
- DEMONTAŻ

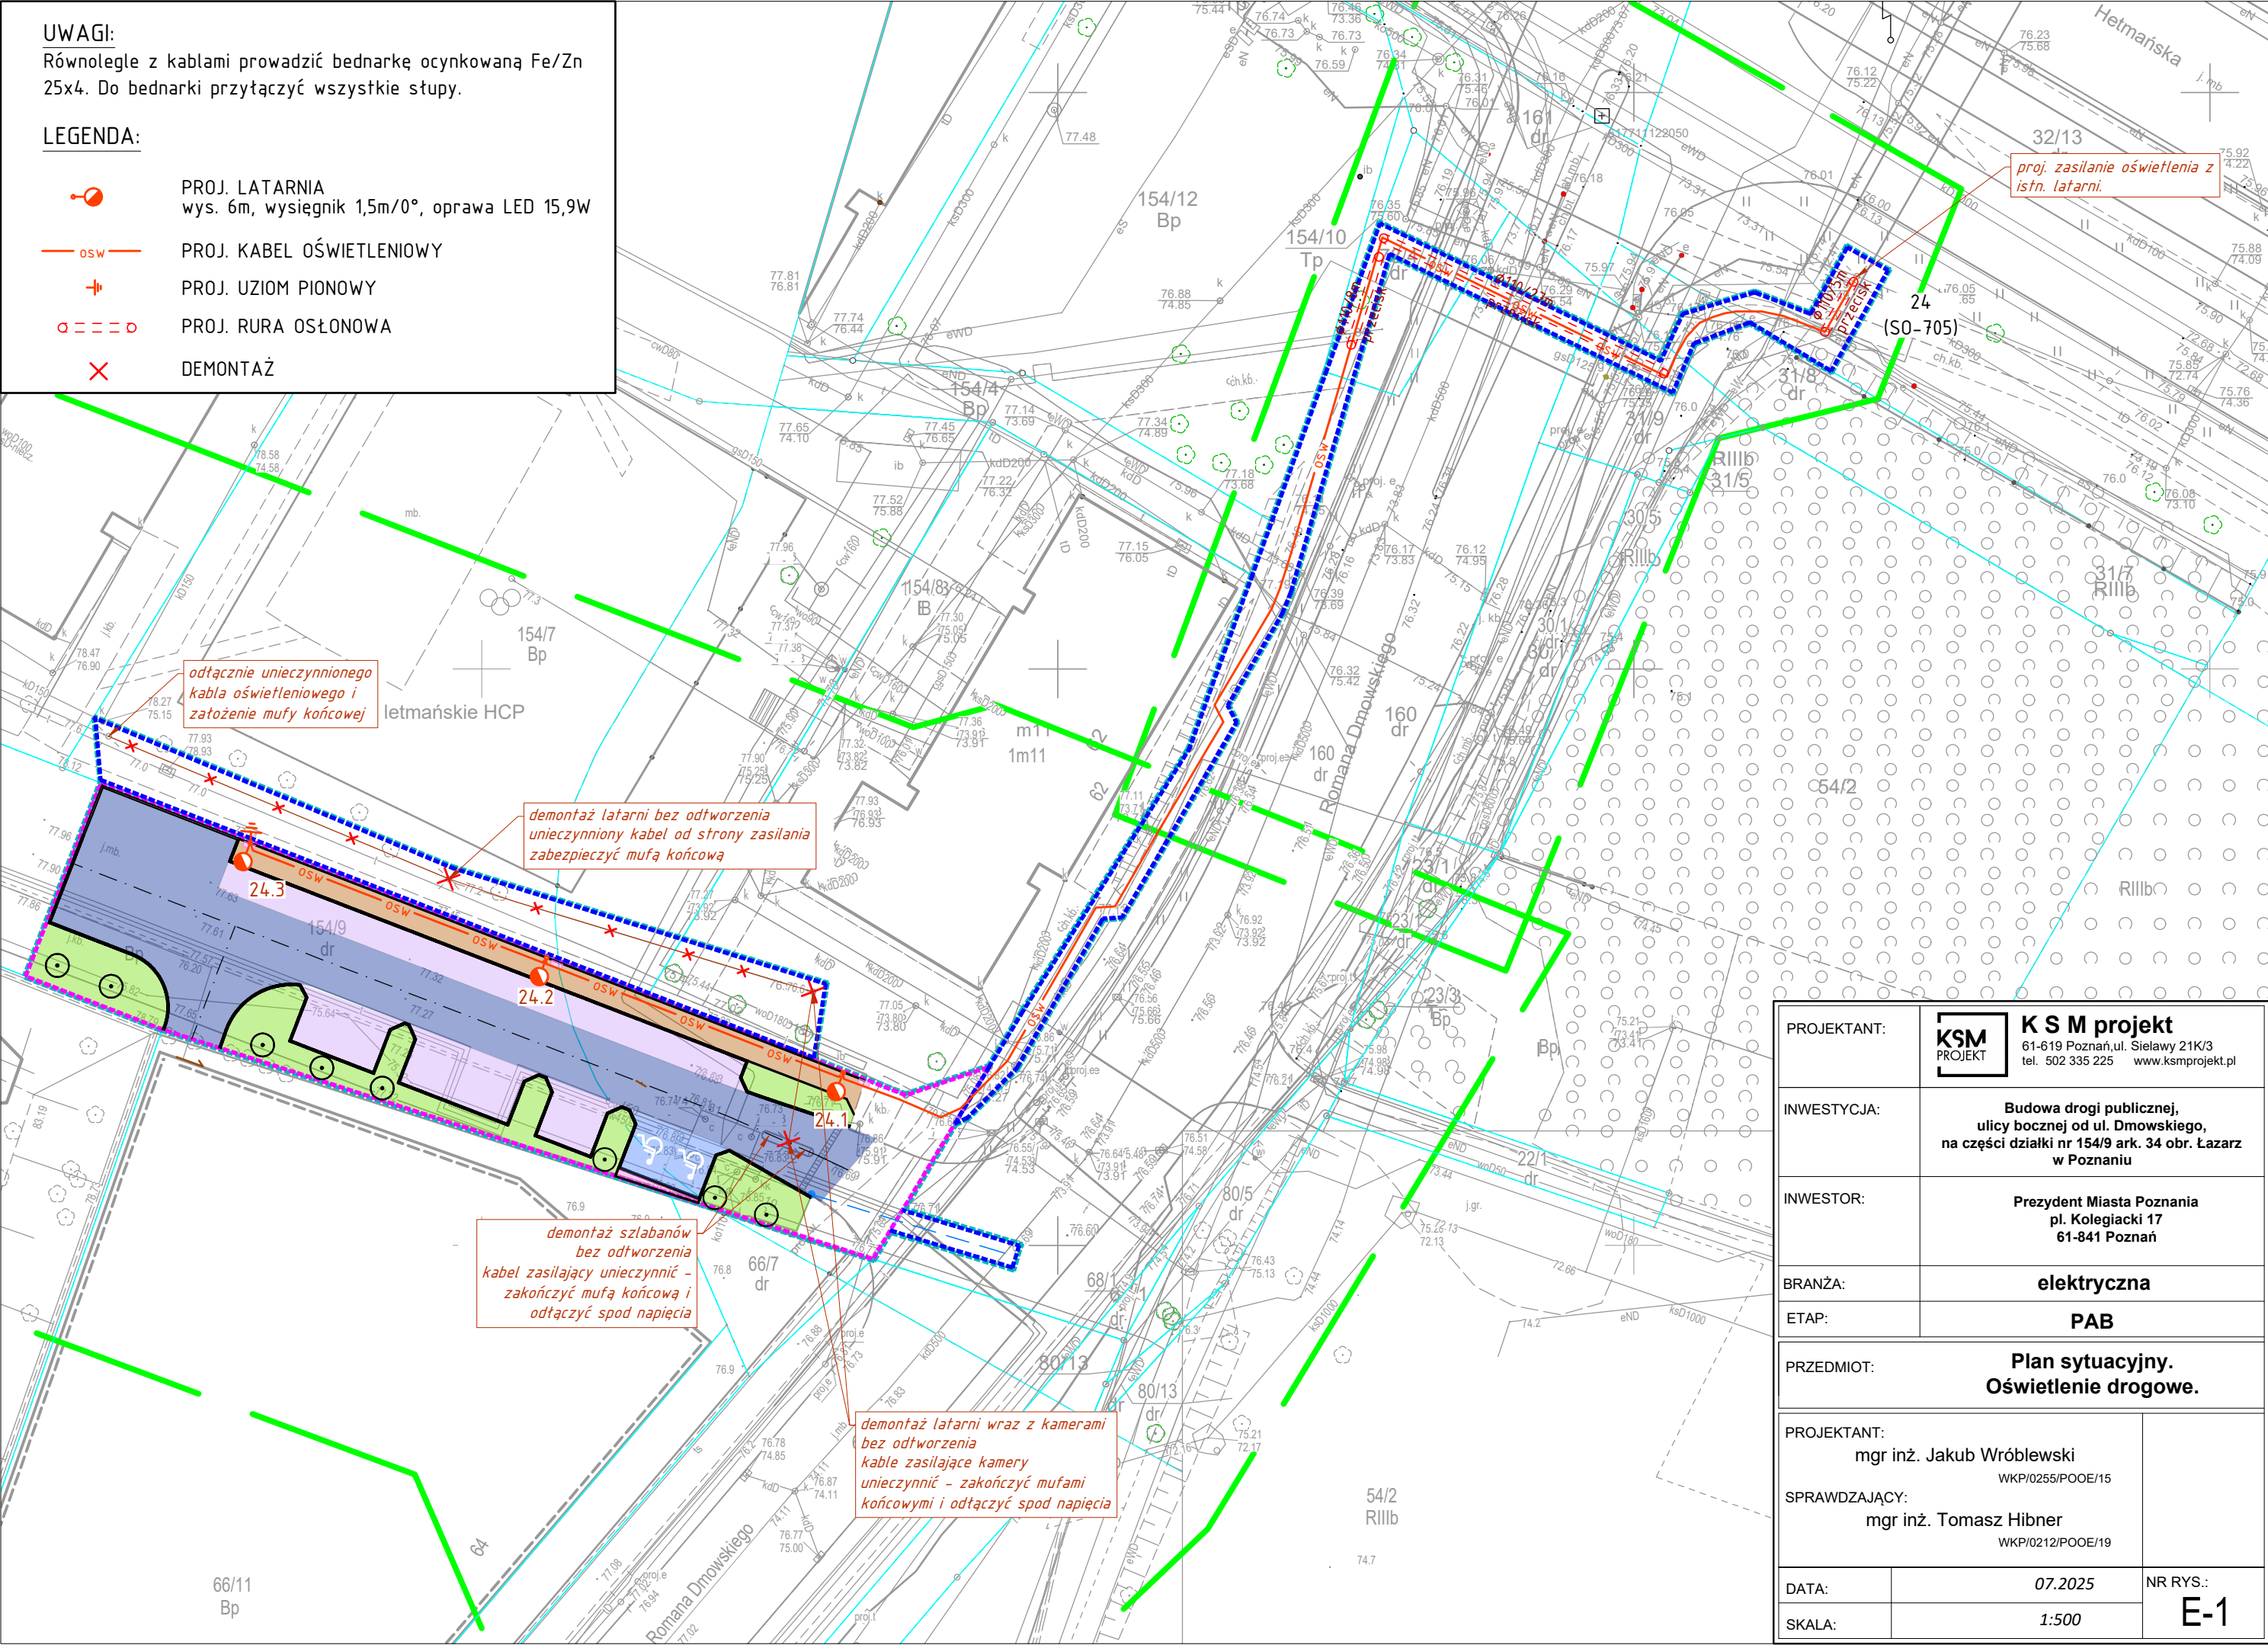

PROJEKTANT:	KSM PROJEKT K S M projekt 61-619 Poznań, ul. Sielawy 21K/3 tel. 502 335 225 www.ksmprojekt.pl	
INWESTYCJA:	Budowa drogi publicznej, ulicy bocznej od ul. Dmowskiego, na części działki nr 154/9 ark. 34 obr. Łazarz w Poznaniu	
INWESTOR:	Prezydent Miasta Poznania pl. Kolegiacki 17 61-841 Poznań	
BRANŻA:	elektryczna	
ETAP:	PAB	
PRZEDMIOT:	Plan sytuacyjny. Oświetlenie drogowe.	
PROJEKTANT: mgr inż. Jakub Wróblewski WKP/0255/POOE/15 SPRAWDZAJĄCY: mgr inż. Tomasz Hibner WKP/0212/POOE/19		
DATA:	07.2025	NR RYS.: E-1
SKALA:	1:500	