


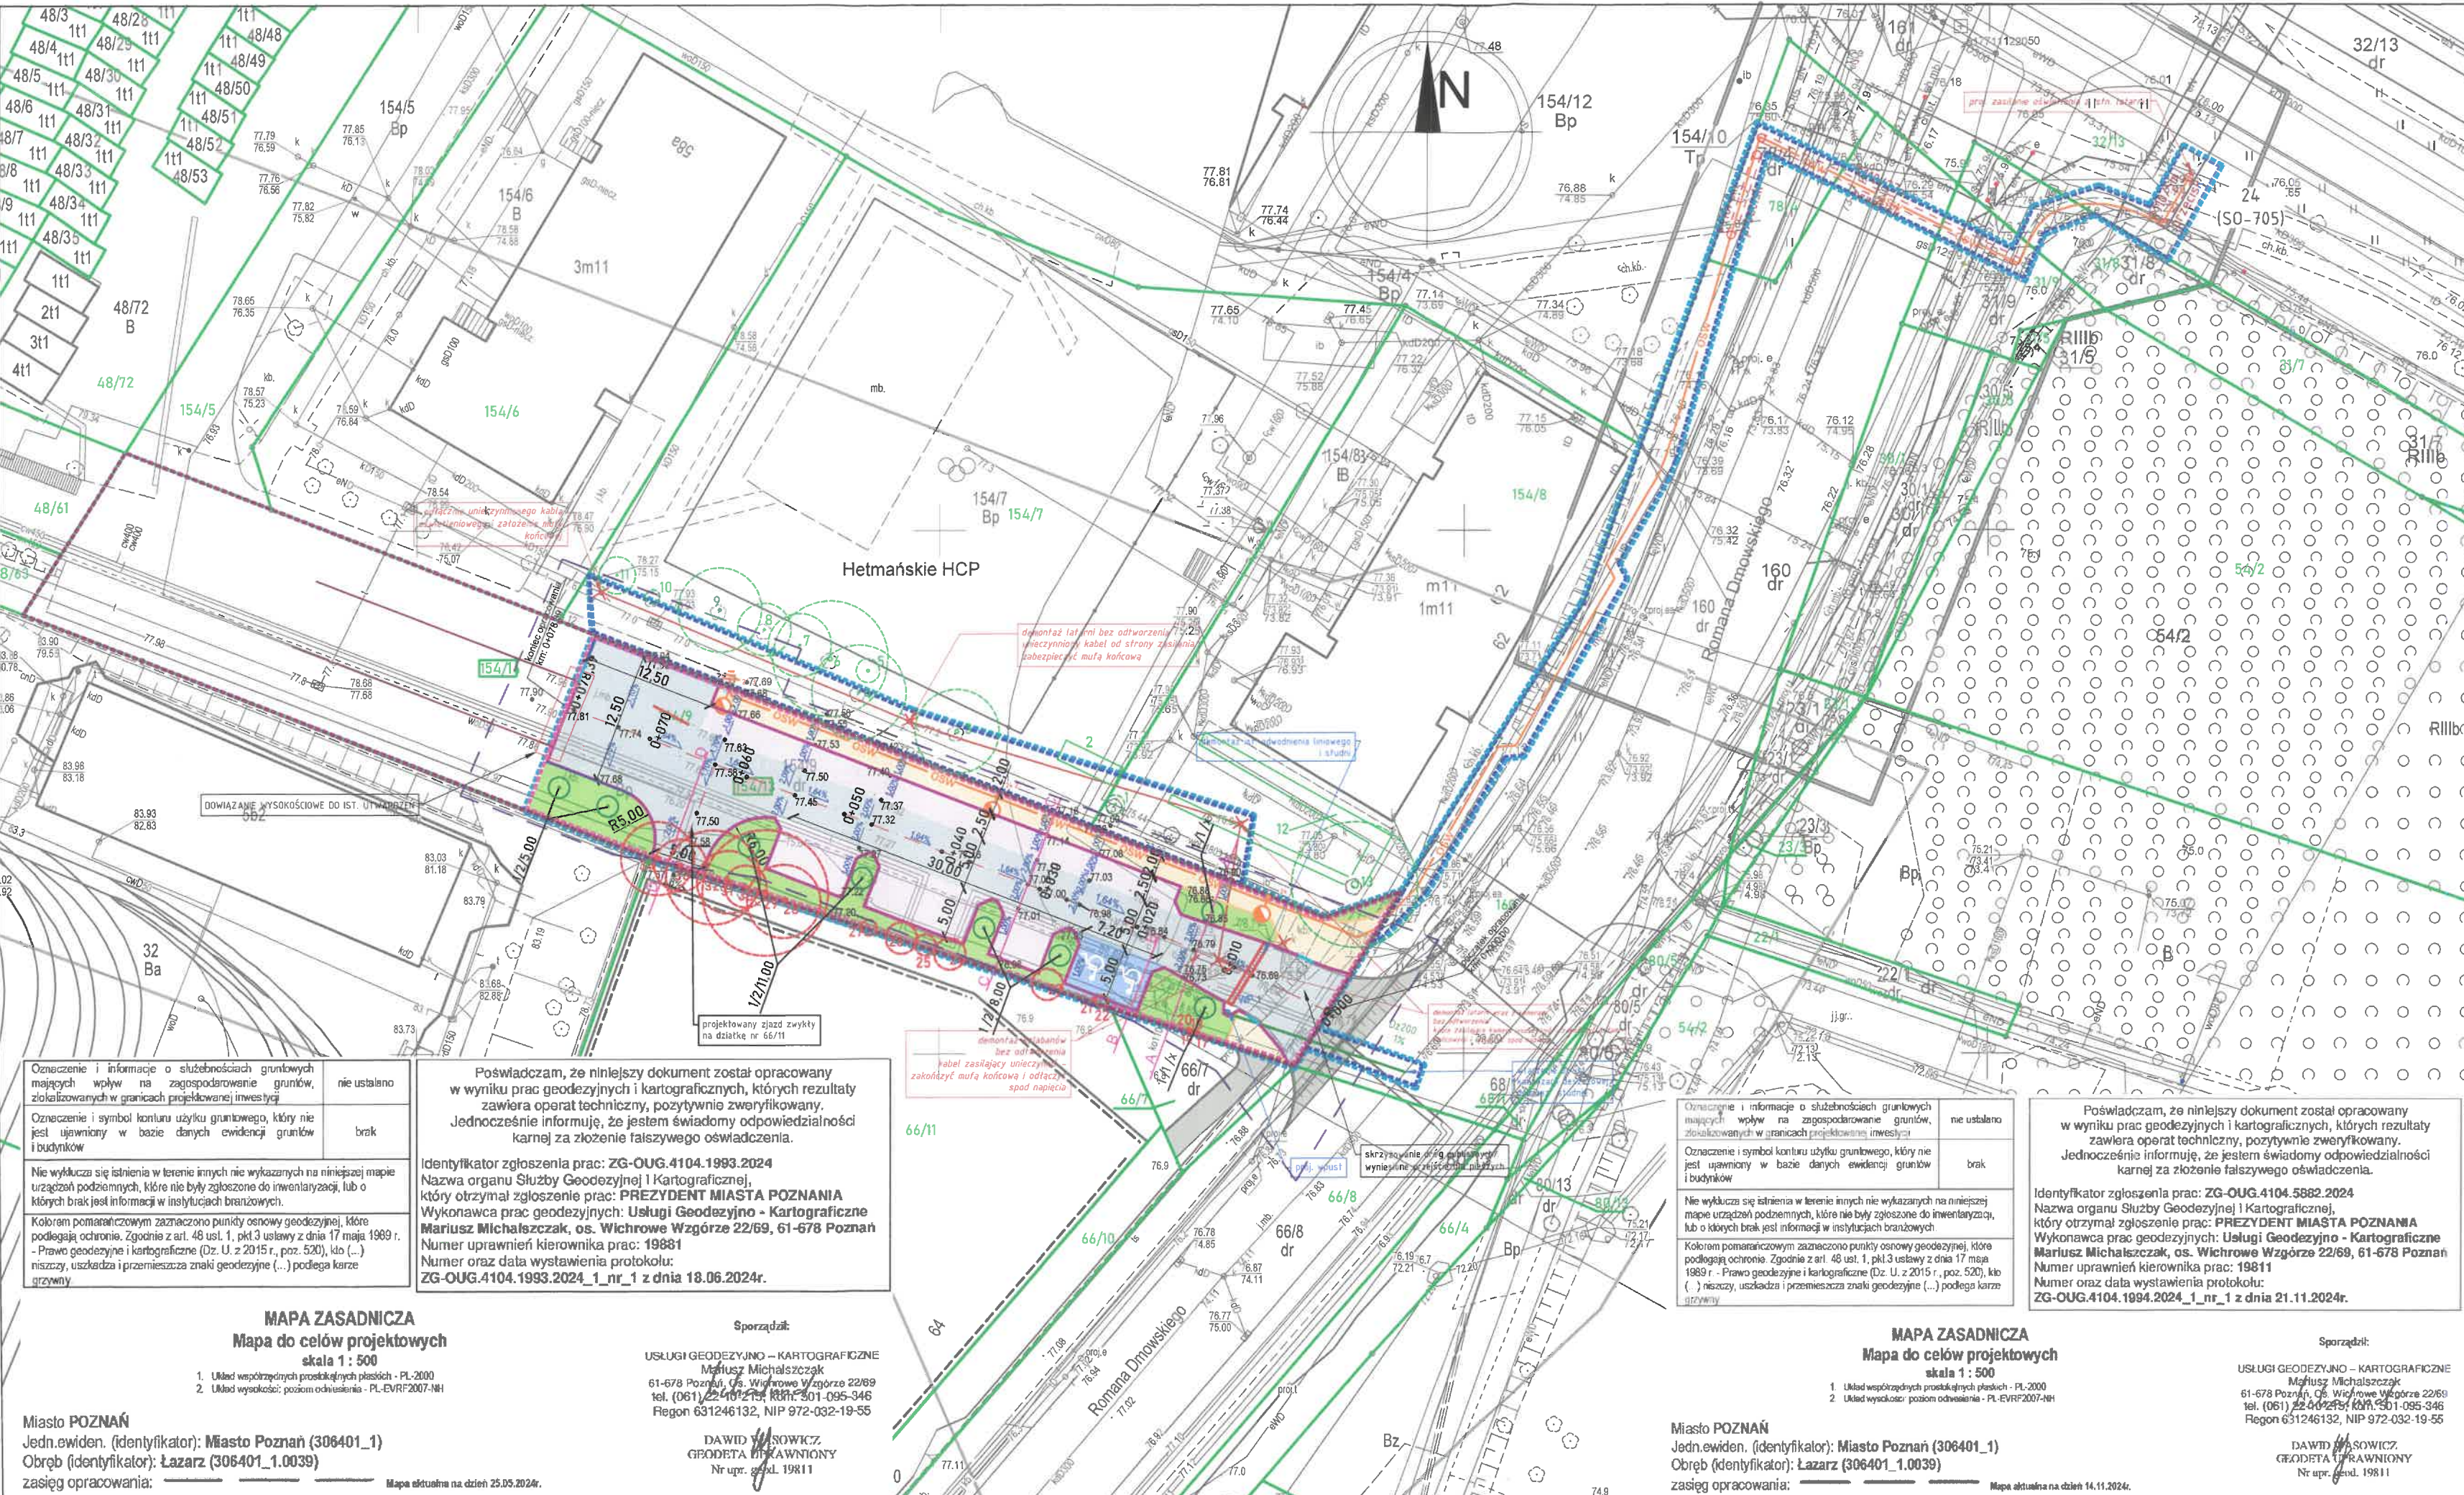

LEGENDA:

- granice działki
- numer działki
- numer działki przed podziałem
- numer działki po podziale - do przejęcia
- numer działki po podziale - bez przejęcia
- projektowany krawężnik betonowy wyniesiony 12 cm
- projektowane obrzeże betonowe
- projektowany krawężnik zatopiony
- projektowany krawężnik przejściowy
- istniejąca krawężnica jezdni za placem do zawracania
- oś jezdni oraz zjazd
- projektowana nawierzchnia miejsc postojowych z kostki typu Domino Eko, w kolorze grafitowym powierzchnia biologicznie czynna 15,5%
- projektowana nawierzchnia jezdni z kostki typu Domino Eko, w kolorze szarym powierzchnia biologicznie czynna 15,5%
- projektowana nawierzchnia miejsc postojowych dla osób z niepełnosprawnościami z kostki betonowej typu "cegielka", bezzafazowej w kolorze jasnoszarym
- projektowany zabruk z kostki granitowej surowolupanej 8/11cm
- projektowana nawierzchnia chodnika z płyt chodnikowych 50x50cm
- nawierzchnia objęta decyzją Prezydenta Miasta Poznania nr 1235/2022 z dnia 9.12.2022 r. znak UA-IV.6740.883.2022 zezwalającej na realizację inwestycji drogowej polegającej na rozbudowie drogi ul. Dmowskiego w Poznaniu
- projektowana zieleni/trawniki
- obszar oddziaływania inwestycji dla dróg gminnych (6,0 m od zewnętrznej krawędzi jezdni)

BRANŻA ELEKTRYCZNA

- PROJ. LATARNIA wys. 6m, wysięgnik 1m/15stopni, oprawa LED 19,3W
- PROJ. KABEL OŚWIETLENIOWY
- PROJ. UZIOM PIONOWY
- PROJ. KABEL ZASILAJĄCY nn
- PROJ. MUFA KABLOWA nn
- PROJ. RURA OSŁONOWA
- DEMONTAŻ

BRANŻA SANITARNA

- PROJ. NOWY ODCINEK KD
- PROJ. WPUST
- DEMONTAŻ SIECI
- DEMONTAŻ ODW. LINIOWEGO

- teren niezbędny dla obiektów budowlanych/dla (kolor turkusowy) inwestycji
- projektowana linia rozgraniczająca teren stanowiąca linię podziału nieruchomości (kolor różowy)
- linie rozgraniczające określające zakres ograniczenia w korzystaniu z nieruchomości w związku z przebudową sieci /linia terenu niezbędnego dla budowy lub przebudowy sieci uzbrojenia terenu
- istniejące granice działki nr 154/9 przeznaczonej do podziału (kolor purpurowy)

Oznaczenia uzbrojenia terenu:

- t - istn. sieć telekomunikacyjna
- e - istn. sieć elektroenergetyczna
- g - istn. sieć gazowa
- w - istn. sieć wodociągowa
- k - istn. sieć kanalizacyjna

- projektowane drzewa - klon pospolity
- oznaczenie proj. nasadzeń <symbol drzewa/szt./rozstaw [m]>
- drzewo istniejące do zachowania
- drzewo istniejące do wycinki
- zakres aktualizacji mapy

|               |   |
|---------------|---|
| PROJEKTANT:   | <b>K S M projekt</b><br>61-619 Poznań, ul. Sienkowskiego 21K/3<br>tel. 502 335 225 www.ksmprojekt.pl                                         |
| INWESTYCJA:   | Budowa drogi publicznej, ulicy bocznej od ul. Dmowskiego, na części działki nr 154/9 ark. 34 obr. Łazarz w Poznaniu                          |
| INWESTOR:     | Prezydent Miasta Poznania<br>pl. Kolegiacki 17<br>61-841 Poznań                                                                              |
| BRANŻA:       | zbiorcza   |
| ETAP:         | PZT   |
| PRZEDMIOT:    | MAPA PRZEDSTAWIAJĄCA PROPONOWANY PRZEBIEG DROGI, Z ZANACZNIEM TERENU NIEZBĘDNEGO DLA OBIEKTÓW BUDOWLANYCH, ORAZ ISTNIEJĄCE UZBROJENIE TERENU |
| PROJEKTANT:   | mgr inż. Kamila Szczepkowska - Maj   |
| SPRAWDZAJĄCY: | mgr inż. Patryk Ciesielczak   |
| ELEKTRYCZNA:  | mgr inż. Jakub Wróblewski   |
| PROJEKTANT:   | mgr inż. Tomasz Hibner   |
| SPRAWDZAJĄCY: | mgr inż. Tomasz Hibner   |
| SANITARNA:    | mgr inż. Marek Jarych   |
| PROJEKTANT:   | mgr inż. Agnieszka Bosacka   |
| SPRAWDZAJĄCY: | mgr inż. Agnieszka Bosacka   |
| DATA:         | 10.2025   |
| SKALA:        | 1:500   |
| NR RYS.:      | ZAŁ.   |