


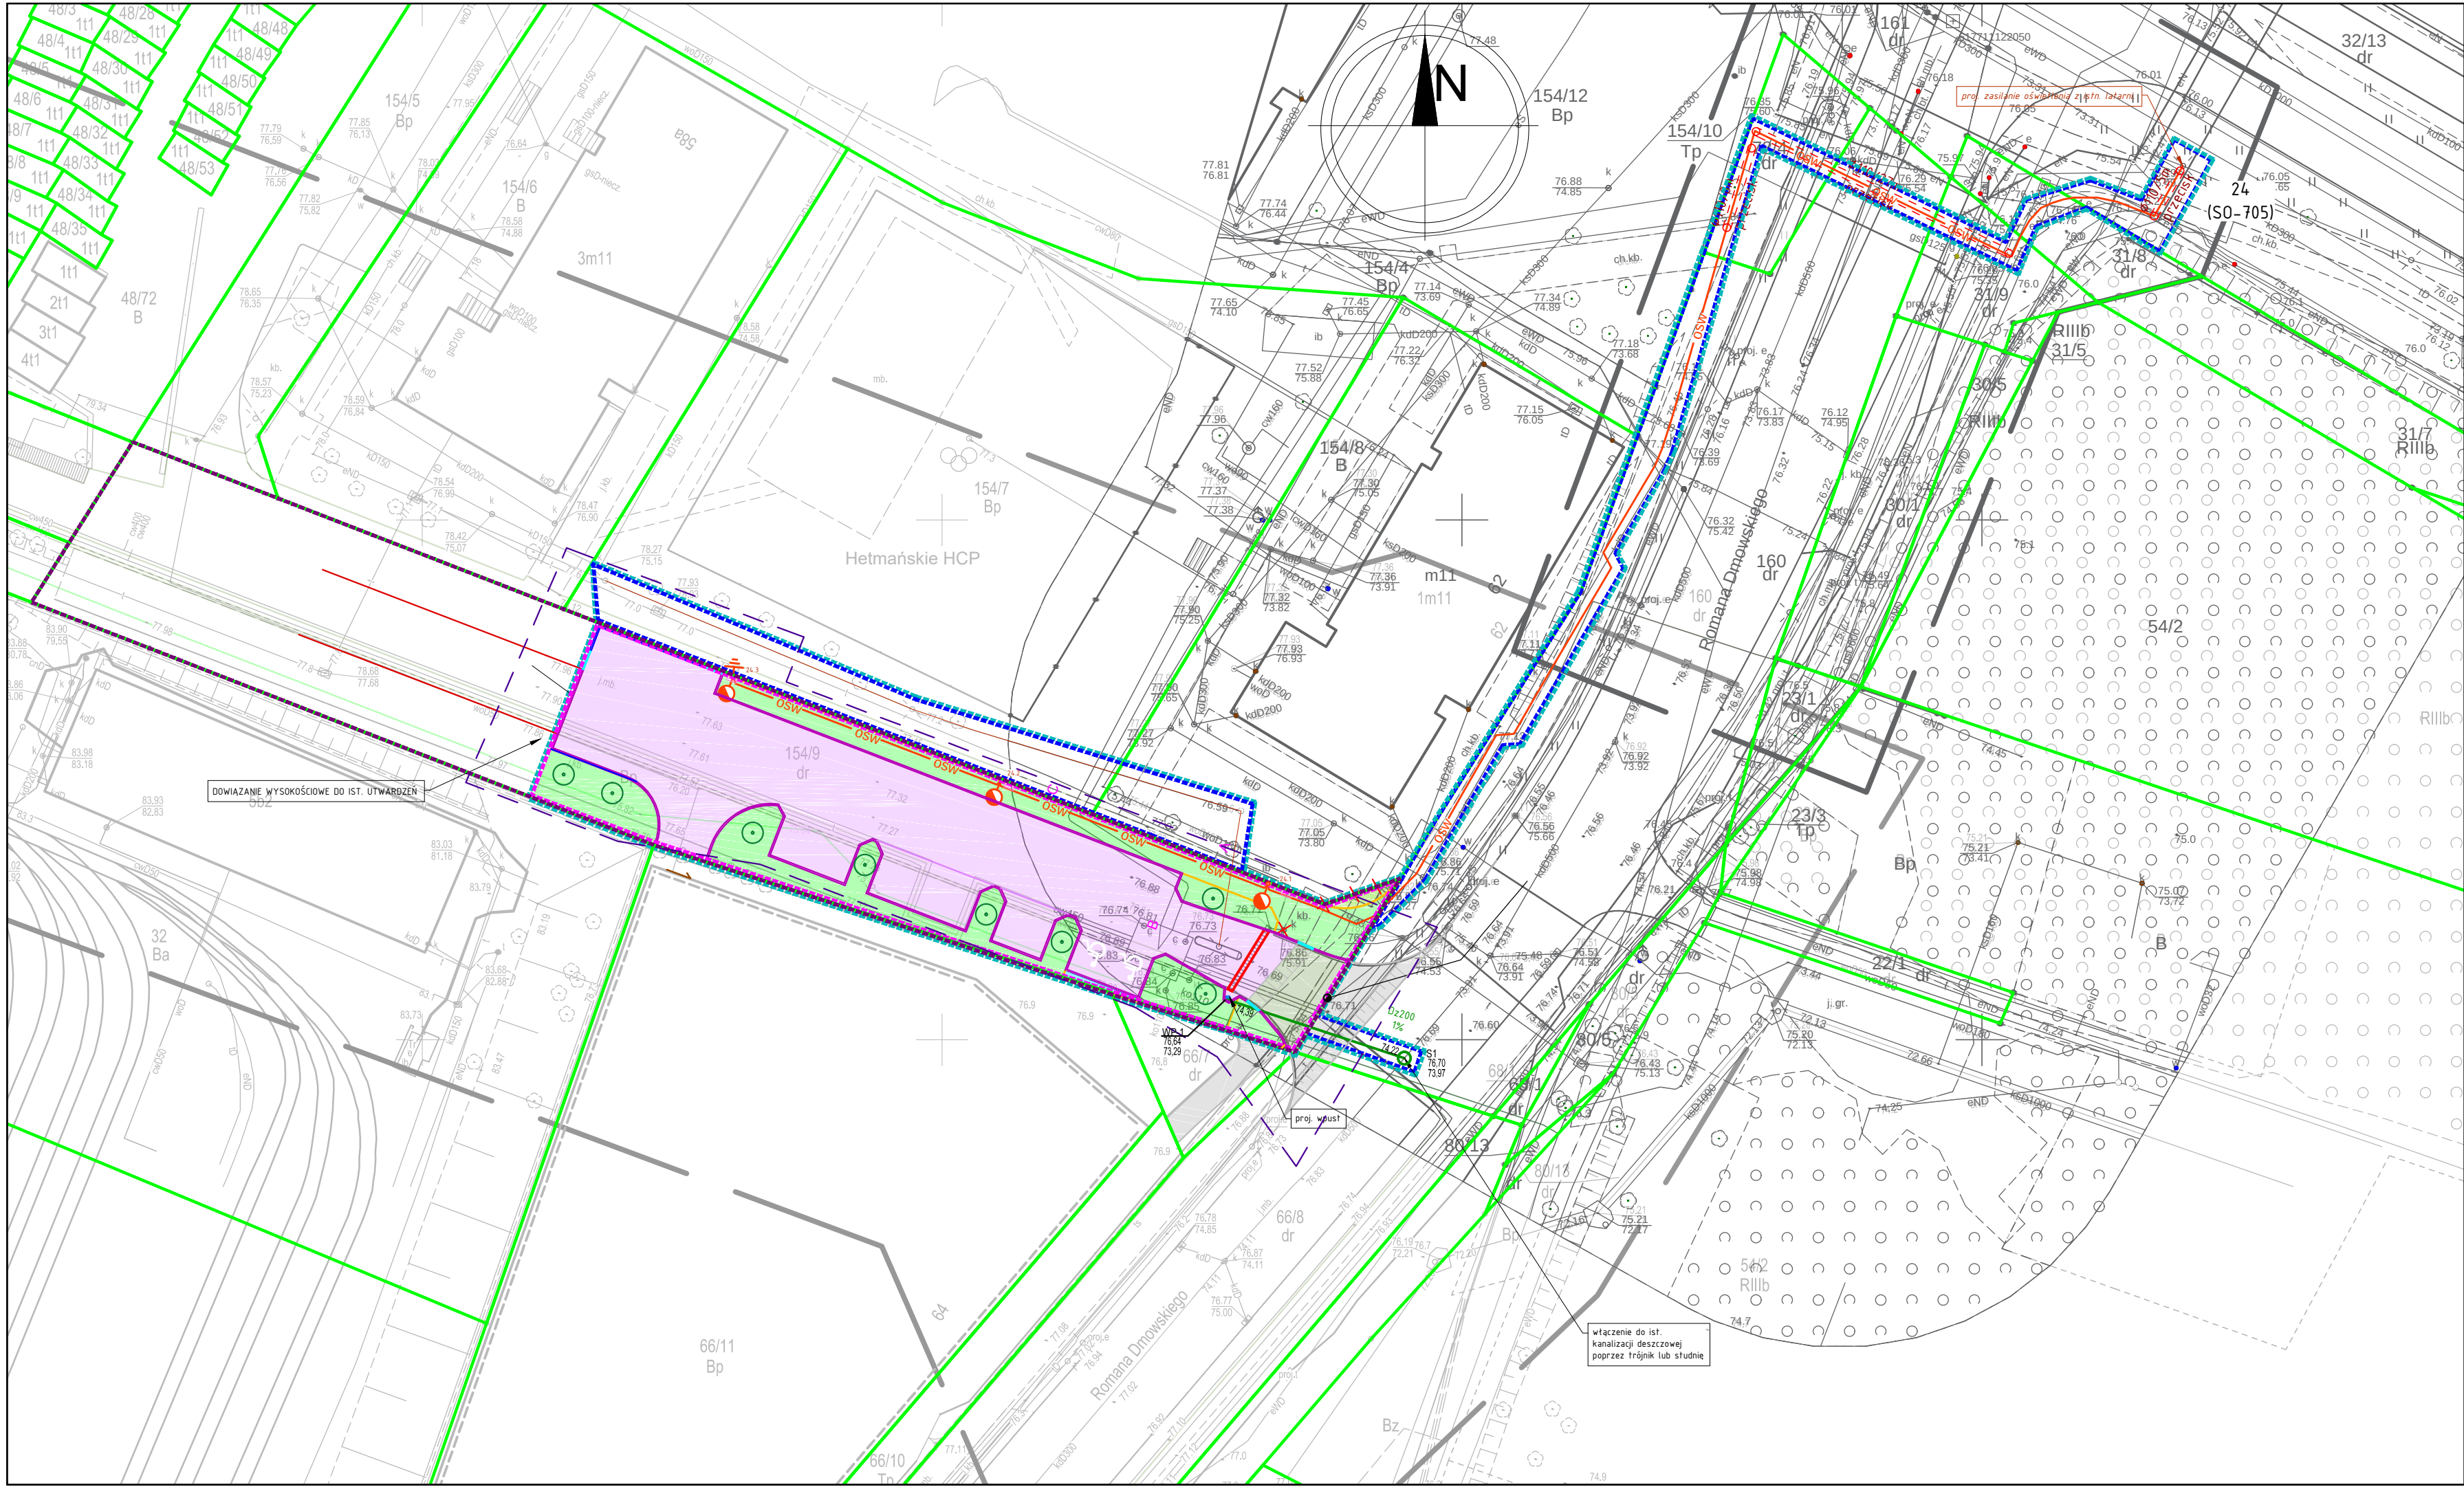

LEGENDA:

- granice działki

160

- numer działki

154/9

- numer działki przed podziałem

154/13

- numer działki po podziale - do przejęcia

154/14

- numer działki po podziale - bez przejęcia

- projektowany krawężnik betonowy wyniesiony 12 cm

- projektowane obrzeże betonowe

- projektowany krawężnik zatopiony

- projektowany krawężnik przejściowy

- istniejąca krawężdzie jezdni za placem do zawracania

- oś jezdni oraz zjazdu

- projektowana nawierzchnia miejsc postojowych z kostki typu Domino Eko, w kolorze grafitowym powierzchnia biologicznie czynna 15,5%

- projektowana nawierzchnia jezdni z kostki typu Domino Eko, w kolorze szarym powierzchnia biologicznie czynna 15,5%

- projektowana nawierzchnia miejsc postojowych dla osób z niepełnosprawnościami z kostki betonowej typu "cegielka", bezzafowej w kolorze jasnoszarym

- projektowany zabruk z kostki granitowej surowolupanej 8/11cm

- projektowana nawierzchnia chodnika z płyt chodnikowych 50x50cm

- nawierzchnia objęta decyzją Prezydenta Miasta Poznania nr 1235/2022 z dnia 9.12.2022 r. znak UA-IV.6740.883.2022 zezwalającej na realizację inwestycji drogowej polegającej na rozbudowie drogi ul. Dmowskiego w Poznaniu

- projektowana zieleń/trawniki

- obszar oddziaływania inwestycji dla dróg gminnych (6,0 m od zewnętrznej krawędzi jezdni)

- teren niezbędny dla obiektów budowlanych/dla inwestycji

(kolor różowy)

- projektowana linia rozgraniczająca teren stanowiąca linie podziału nieruchomości

(kolor różowy)

- linie rozgraniczające określające zakres ograniczenia w korzystaniu z nieruchomości w związku z przebudową sieci /linia terenu niezbędnego dla budowy lub przebudowy sieci uzbrojenia terenu

(kolor granatowy)

- istniejące granice działki nr 154/9 przeznaczonej do podziału

(kolor purpurowy)

Oznaczenia uzbrojenia terenu:

t

- istn. sieć telekomunikacyjna

e

- istn. sieć elektroenergetyczna

g

- istn. sieć gazowa

w

- istn. sieć wodociągowa

k

- istn. sieć kanalizacyjna

- projektowane drzewa - klon pospolity

- oznaczenie proj. nasadzeń <symbol drzewa/szt./rozstaw [m]>

- drzewo istniejące do wycinki

- drzewo istniejące do zachowania

BRANŻA ELEKRYCZNA

- PROJ. LATARNIA wys. 6m, wysięgnik 1m/15stopni, oprawa LED 19,3W

- PROJ. KABEL OŚWIETLENIOWY

- PROJ. UZIOM PIONOWY

- PROJ. KABEL ZASILAJĄCY nn

- PROJ. MUFA KABLOWA nn

- PROJ. RURA OSŁONOWA

- DEMONTAŻ

BRANŻA SANITARNA

- PROJ. NOWY ODCINEK KD

- PROJ. WPUST

- DEMONTAŻ SIECI

- DEMONTAŻ ODW. LINIOWEGO

ZLEWNIE JEDNORODNE

- zlewnia utwardzona odprowadzana do wpustu

- zlewnia utwardzona nie odprowadzana do wpustu

- tereny zielone

PROJEKTANT:	K S M projekt 61-619 Poznań ul. Sielawy 21K/3 tel. 502 335 225 www.ksmprojekt.pl	
INWESTYCJA:	Budowa drogi publicznej, ulicy bocznej od ul. Dmowskiego, na części działki nr 154/9 ark. 34 obr. Łazarz w Poznaniu	
INWESTOR:	Prezydent Miasta Poznania pl. Kolegiacki 17 61-841 Poznań	
BRANŻA:	zbiorcza	
ETAP:	PZT	
PRZEDMIOT: Plan sytuacyjny - zlewnie jednorodne		
PROJEKTANT:	mgr inż. Kamila Szczepkowska - Maj WKP/0094/POOD/12 w specj. drogowej	
SPRAWDZAJĄCY:	mgr inż. Patryk Ciesielczak WKP/0293/POOD/12 w specj. drogowej	
ELEKTRYCZNA:	mgr inż. Jakub Wróblewski WKP/0255/POOE/15 w specj. instalacyjnej elektrycznej i elektroenergetycznej	
SPRAWDZAJĄCY:	mgr inż. Tomasz Hibner WKP/0212/POOE/19 w specj. instalacyjnej elektrycznej i elektroenergetycznej	
SANITARNA:	mgr inż. Marek Jarych WKP/0143/PWOS/17 w specjalności instalacyjnej w zakresie sieci, instalacji i urządzeń cieplnych, wentylacyjnych, gazowych, wodociągowych i kanalizacyjnych	
SPRAWDZAJĄCY:	mgr inż. Agnieszka Bosacka 7131-7132/137/PW/2002 w specjalności instalacyjnej w zakresie sieci, instalacji i urządzeń cieplnych, wentylacyjnych, gazowych, wodociągowych i kanalizacyjnych	
DATA:	07.2025	NR RYS.:
SKALA:	1:500	PZT-2.1